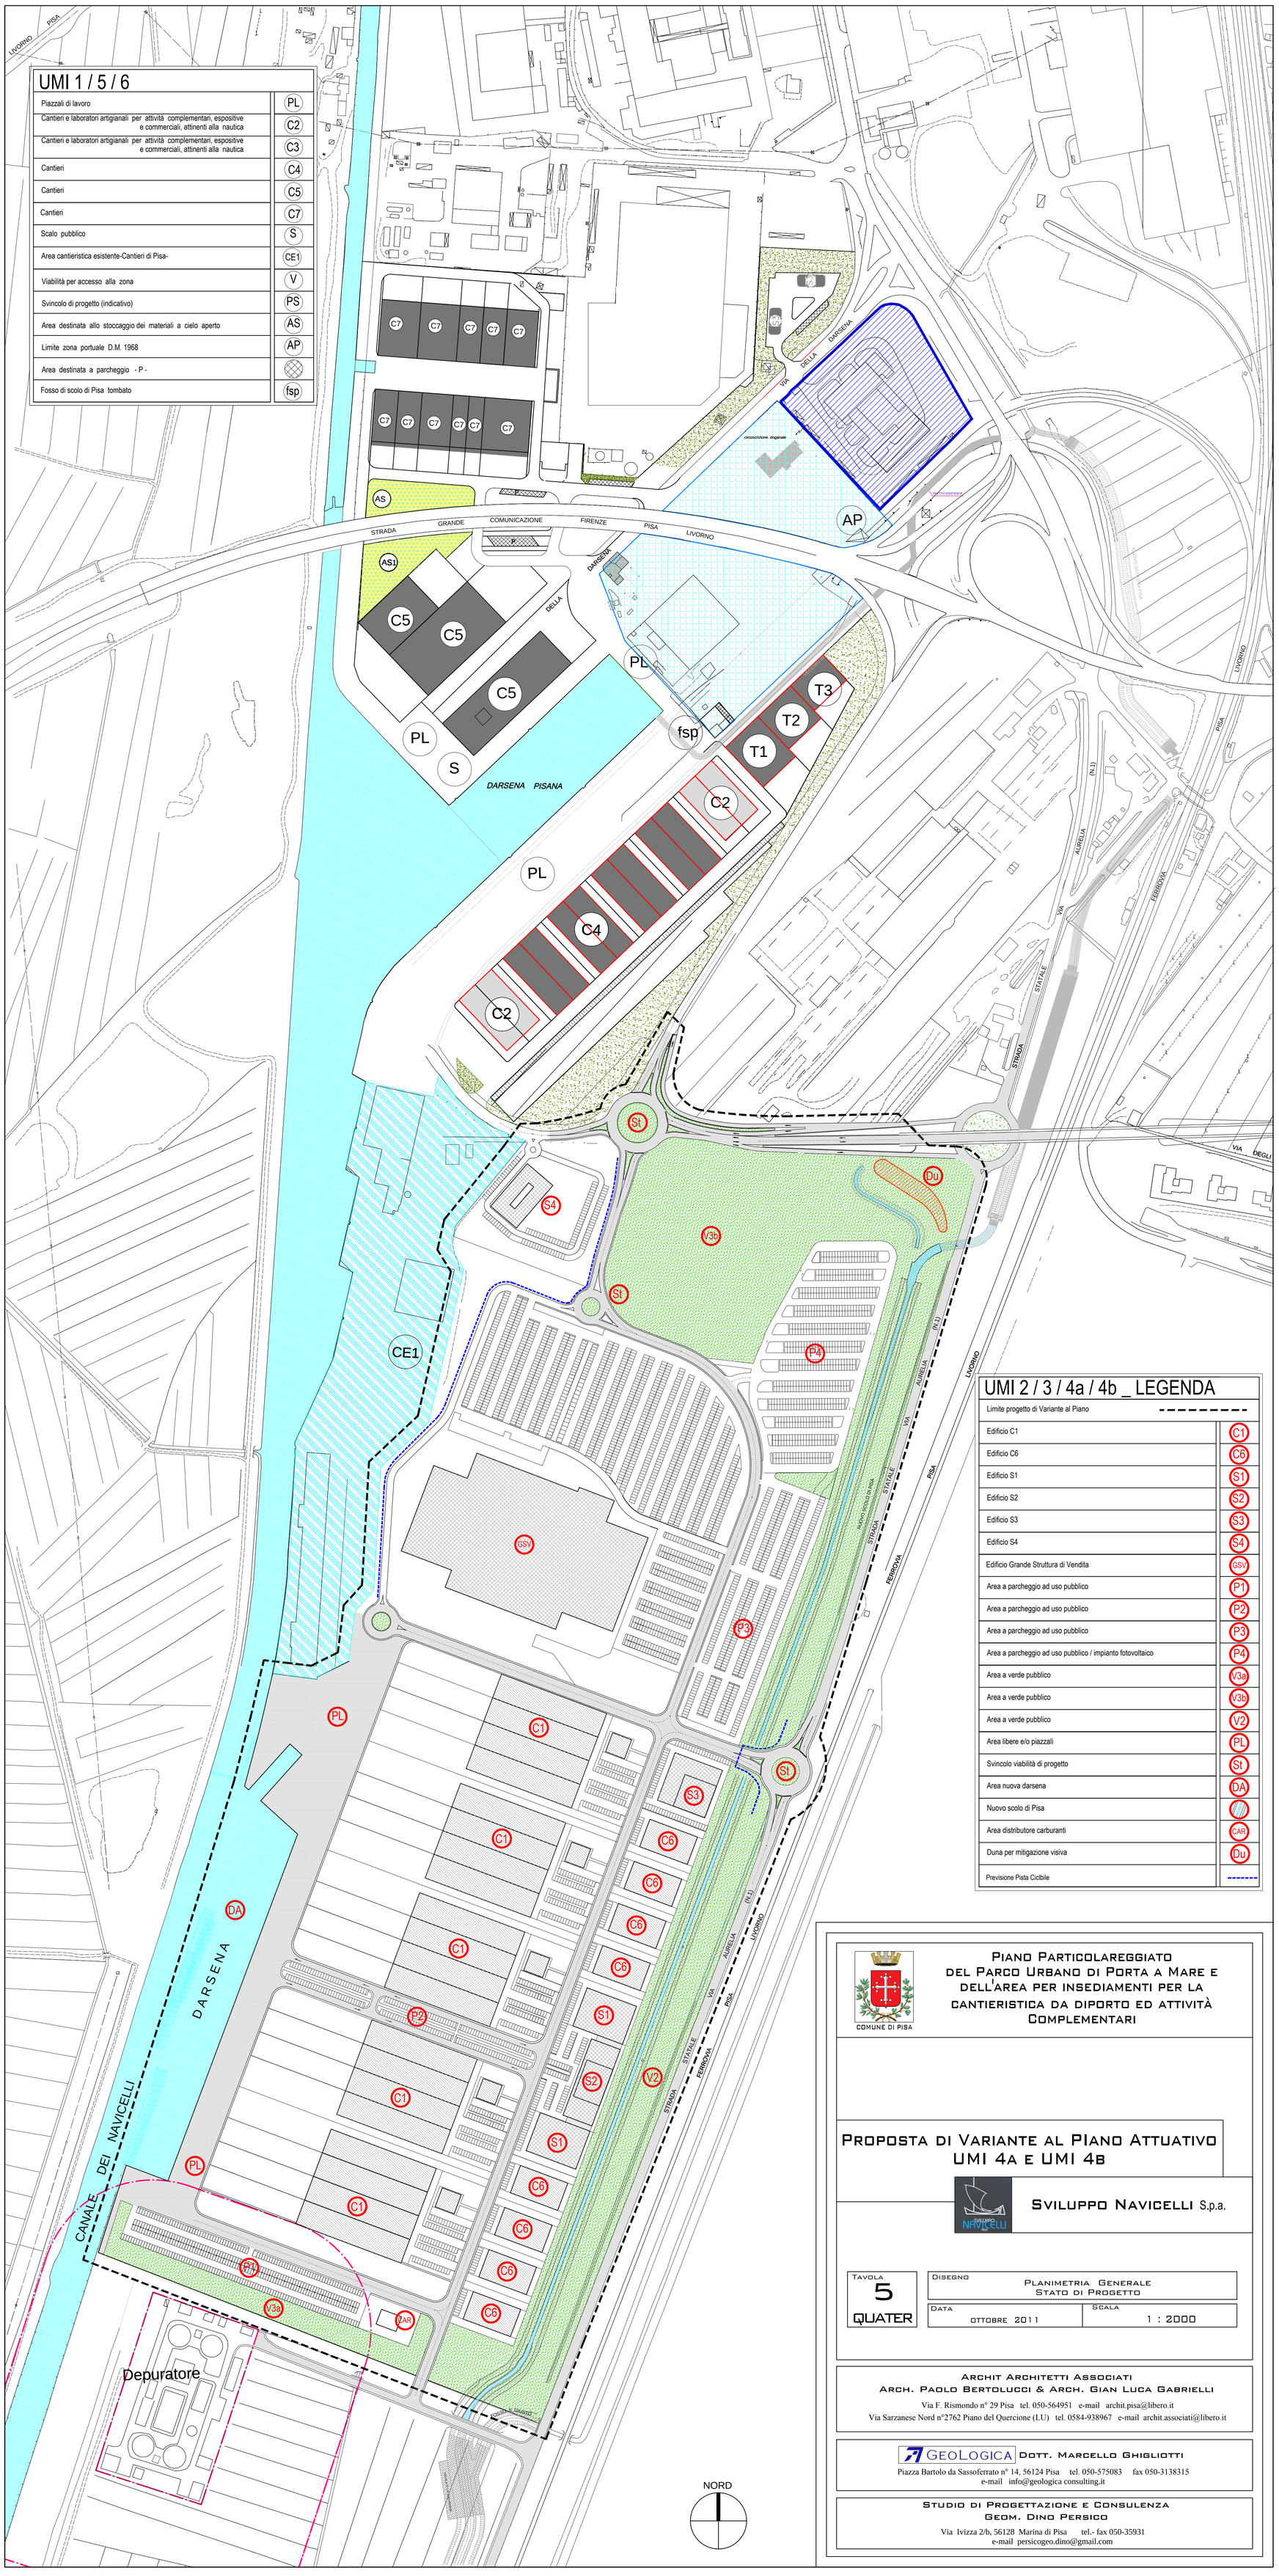

UMI 1 / 5 / 6

Piazzali di lavoro	PL
Cantieri e laboratori artigianali per attività complementari, espositive e commerciali, attinenti alla nautica	C2
Cantieri e laboratori artigianali per attività complementari, espositive e commerciali, attinenti alla nautica	C3
Cantieri	C4
Cantieri	C5
Cantieri	C7
Scalo pubblico	S
Area cantieristica esistente-Cantieri di Pisa-	CE1
Viabilità per accesso alla zona	V
Svincolo di progetto (indicativo)	PS
Area destinata allo stoccaggio dei materiali a cielo aperto	AS
Limite zona portuale D.M. 1968	AP
Area destinata a parcheggio - P -	
Fosso di scolo di Pisa tombato	fsp

UMI 2 / 3 / 4a / 4b _ LEGENDA

Limite progetto di Variante al Piano	
Edificio C1	C1
Edificio C6	C6
Edificio S1	S1
Edificio S2	S2
Edificio S3	S3
Edificio S4	S4
Edificio Grande Struttura di Vendita	GSV
Area a parcheggio ad uso pubblico	P1
Area a parcheggio ad uso pubblico	P2
Area a parcheggio ad uso pubblico	P3
Area a parcheggio ad uso pubblico / impianto fotovoltaico	P4
Area a verde pubblico	V3a
Area a verde pubblico	V3b
Area a verde pubblico	V2
Area libere e/o piazzali	PL
Svincolo viabilità di progetto	St
Area nuova darsena	DA
Nuovo scolo di Pisa	
Area distributore carburanti	CAR
Duna per mitigazione visiva	Du
Previsione Pista Ciclabile	

COMUNE DI PISA

Piano Particolareggiato del Parco Urbano di Porta a Mare e dell'area per insediamenti per la cantieristica da diporto ed attività complementari

Proposta di Variante al Piano Attuativo UMI 4a e UMI 4b

Sviluppo Navicelli S.p.a.

Tavola	Disegno	
5 QUATER	Planimetria Generale Stato di Progetto	
	Data: ottobre 2011	Scala: 1 : 2000

Archit Architetti Associati
Arch. Paolo Bertolucci & Arch. Gian Luca Gabrielli
Via F. Rismondo n° 29 Pisa tel. 050-564951 e-mail archit.pisa@libero.it
Via Sarzanese Nord n°2762 Piano del Quercione (LU) tel. 0584-938967 e-mail archit.associati@libero.it

GEOLOGICA Dott. Marcello Ghigliotti
Piazza Bartolo da Sassoferrato n° 14, 56124 Pisa tel. 050-575083 fax 050-3138315
e-mail info@geologica consulting.it

Studio di Progettazione e Consulenza
Geom. Dino Persico
Via Ivizza 2/b, 56128 Marina di Pisa tel.- fax 050-35931
e-mail persicogeo.dino@gmail.com