


Agenzia delle Entrate  
**CATASTO FABBRICATI**  
 Ufficio provinciale di  
**Pisa**

Dichiarazione protocollo n. \_\_\_\_\_ del \_\_\_\_\_  
 Planimetria di u.i.u. in Comune di Pisa  
 Viale Del Tirreno (tirrenia - Calambro) civ. 8



Identificativi Catastali:  
 Sezione:  
 Foglio: 84  
 Particella: 3311  
 Subalterno:

Compilata da:  
 Marabotti Nicola  
 Iscritto all'albo:  
 Geometri  
 Prov. Livorno N. 01322






Scheda n.2      Scala 1: 200

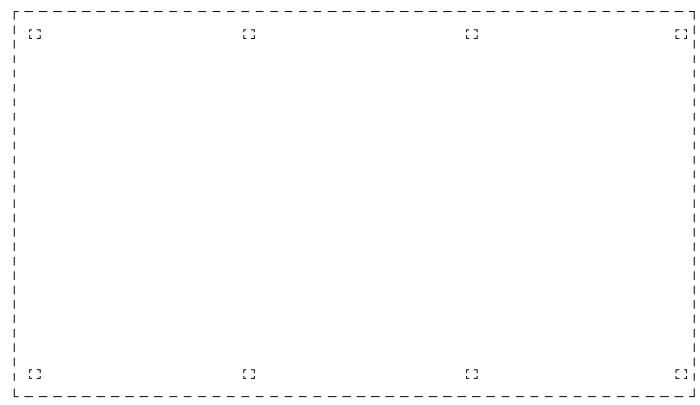

**Piano Terra**  
 H=2,90 m

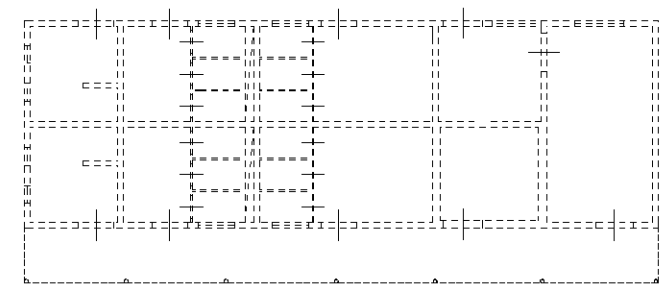
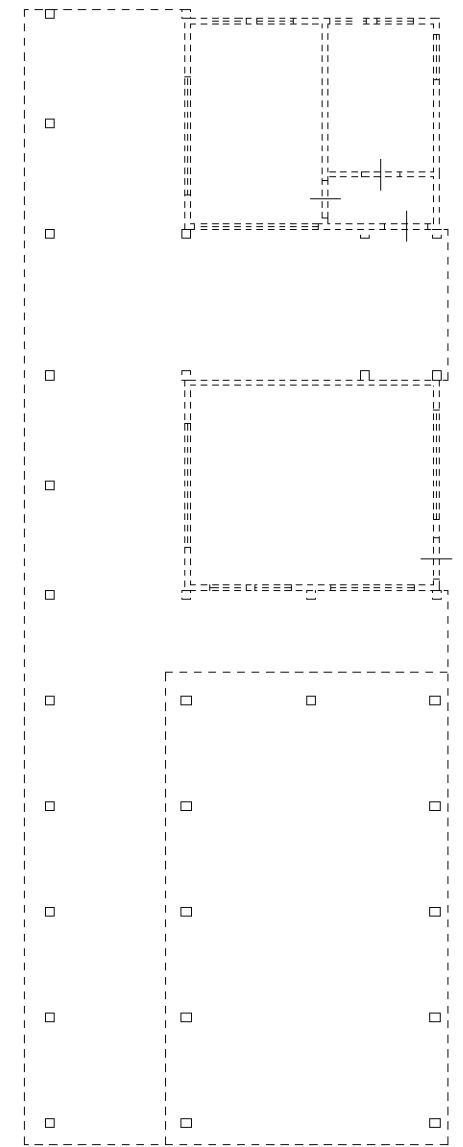


FOGLIO 84  
 MAPP. 1963  
 MAPP. 3323 SUB 1-2  
 MAPP. 3324  
 MAPP. 3325 SUB 1  
 MAPP. 3327 SUB 1-2  
 MAPP. 3329

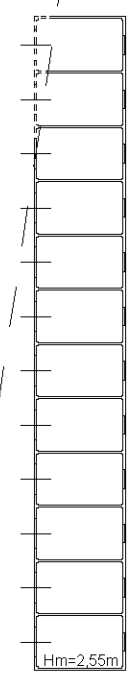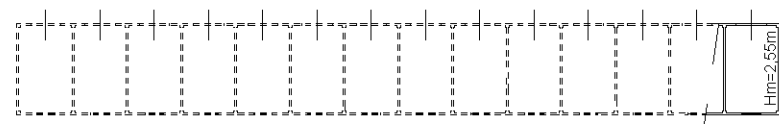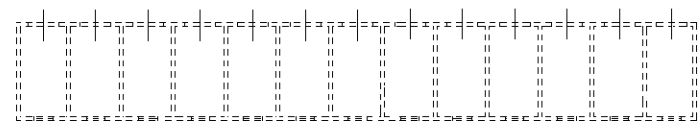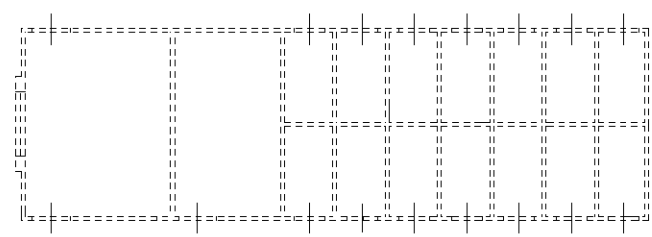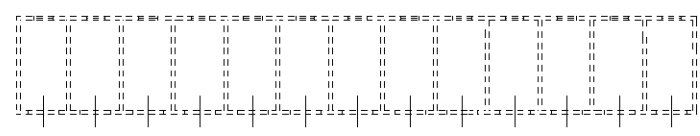

Hm=2,55m

Hm=2,55m

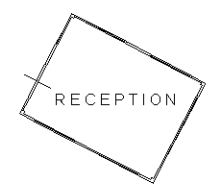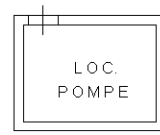

PROP. DEMANIO DELLO STATO      PROP. COMUNE DI PISA

