





PIANO SEMINTERRATO

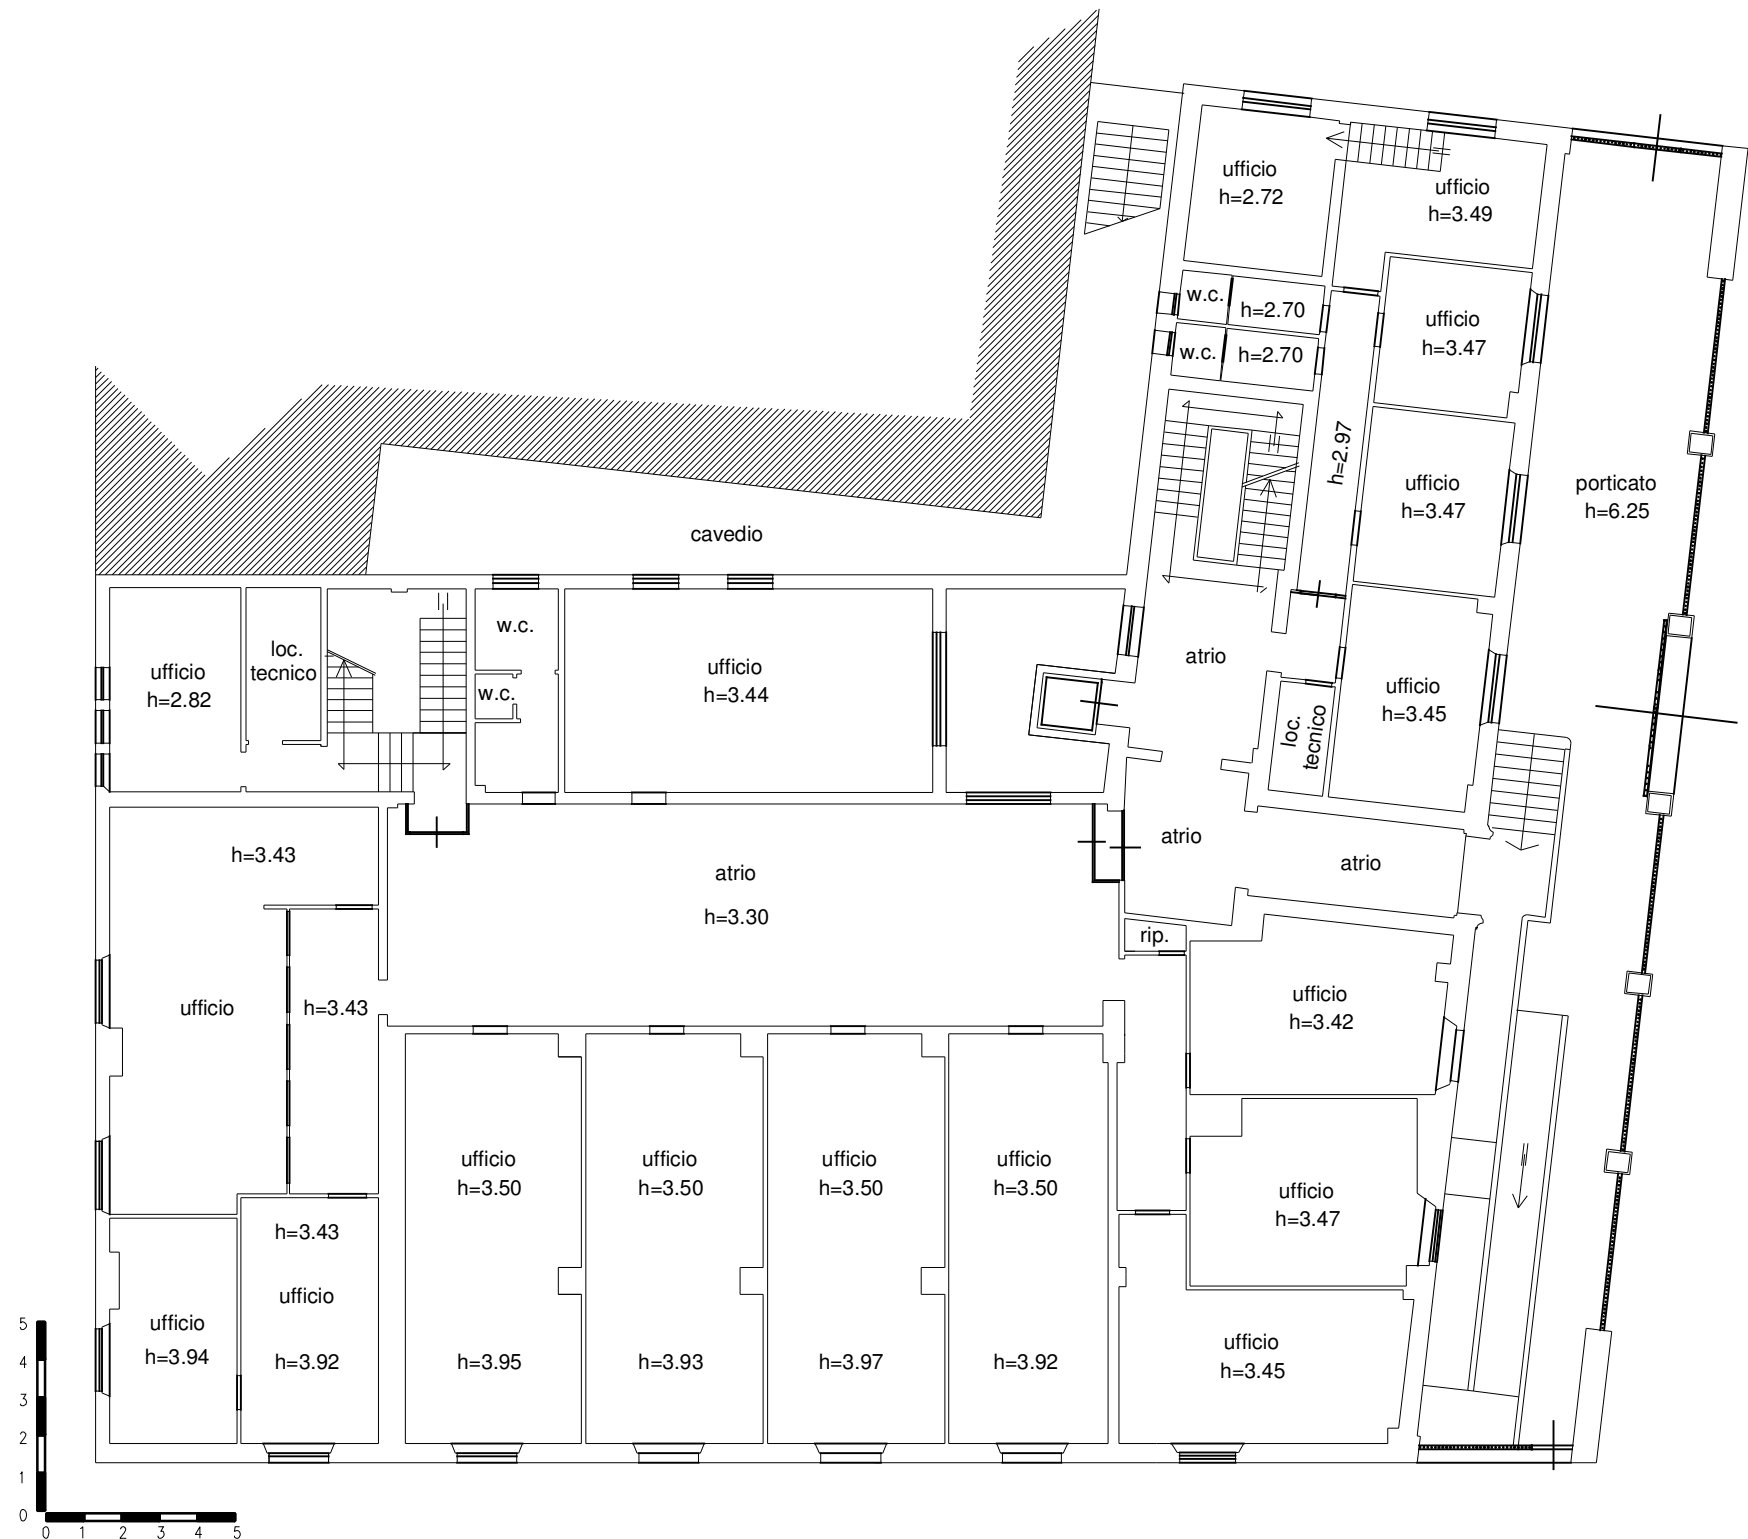


PIANO TERRA (RIALZATO)

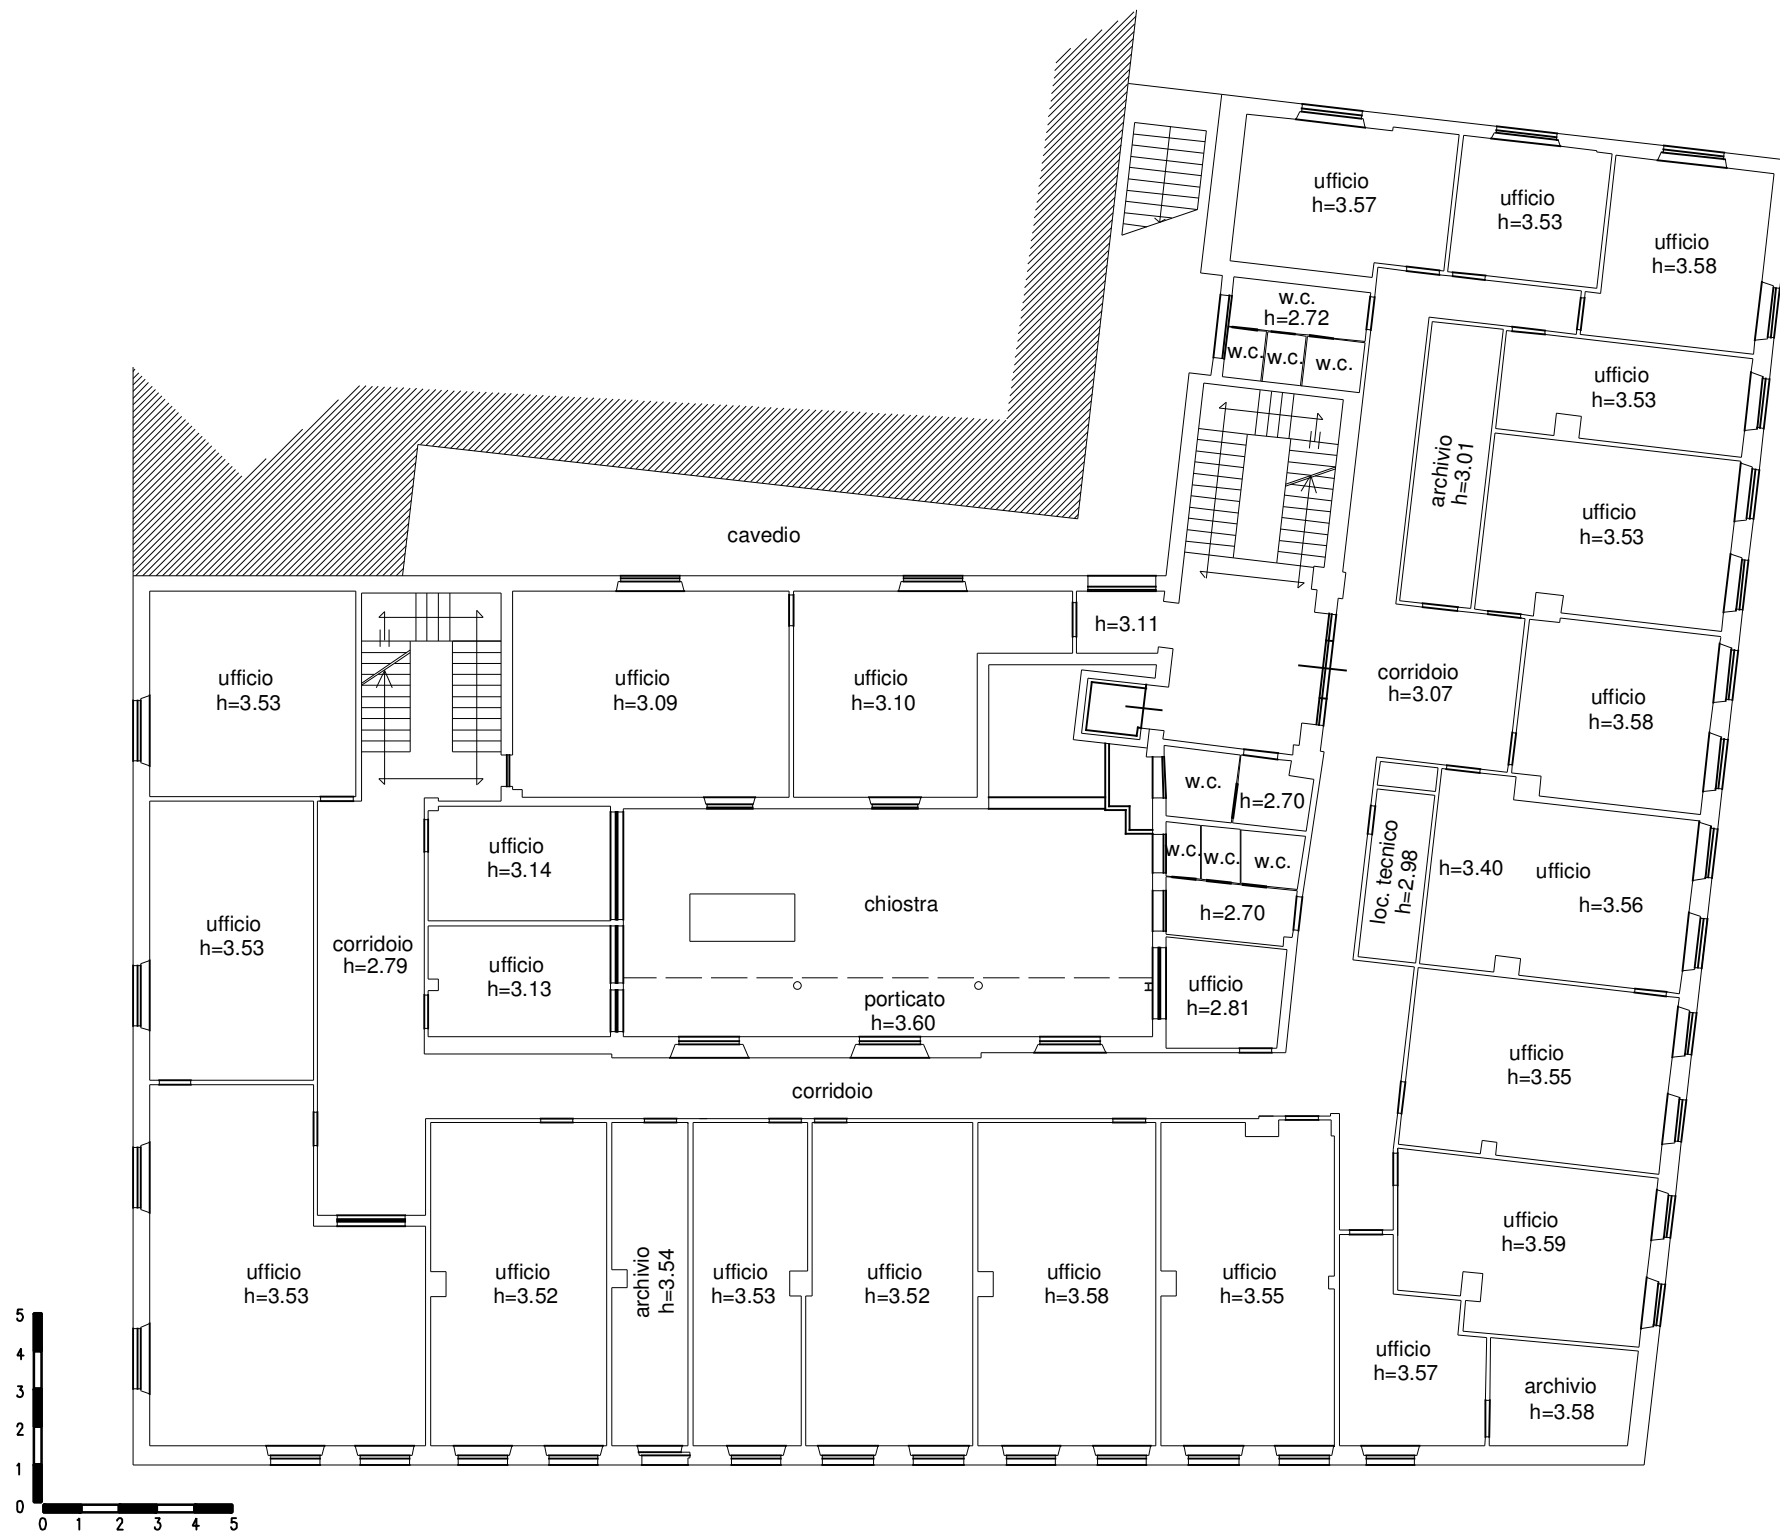

PIANO PRIMO

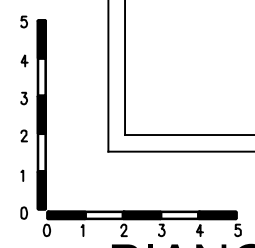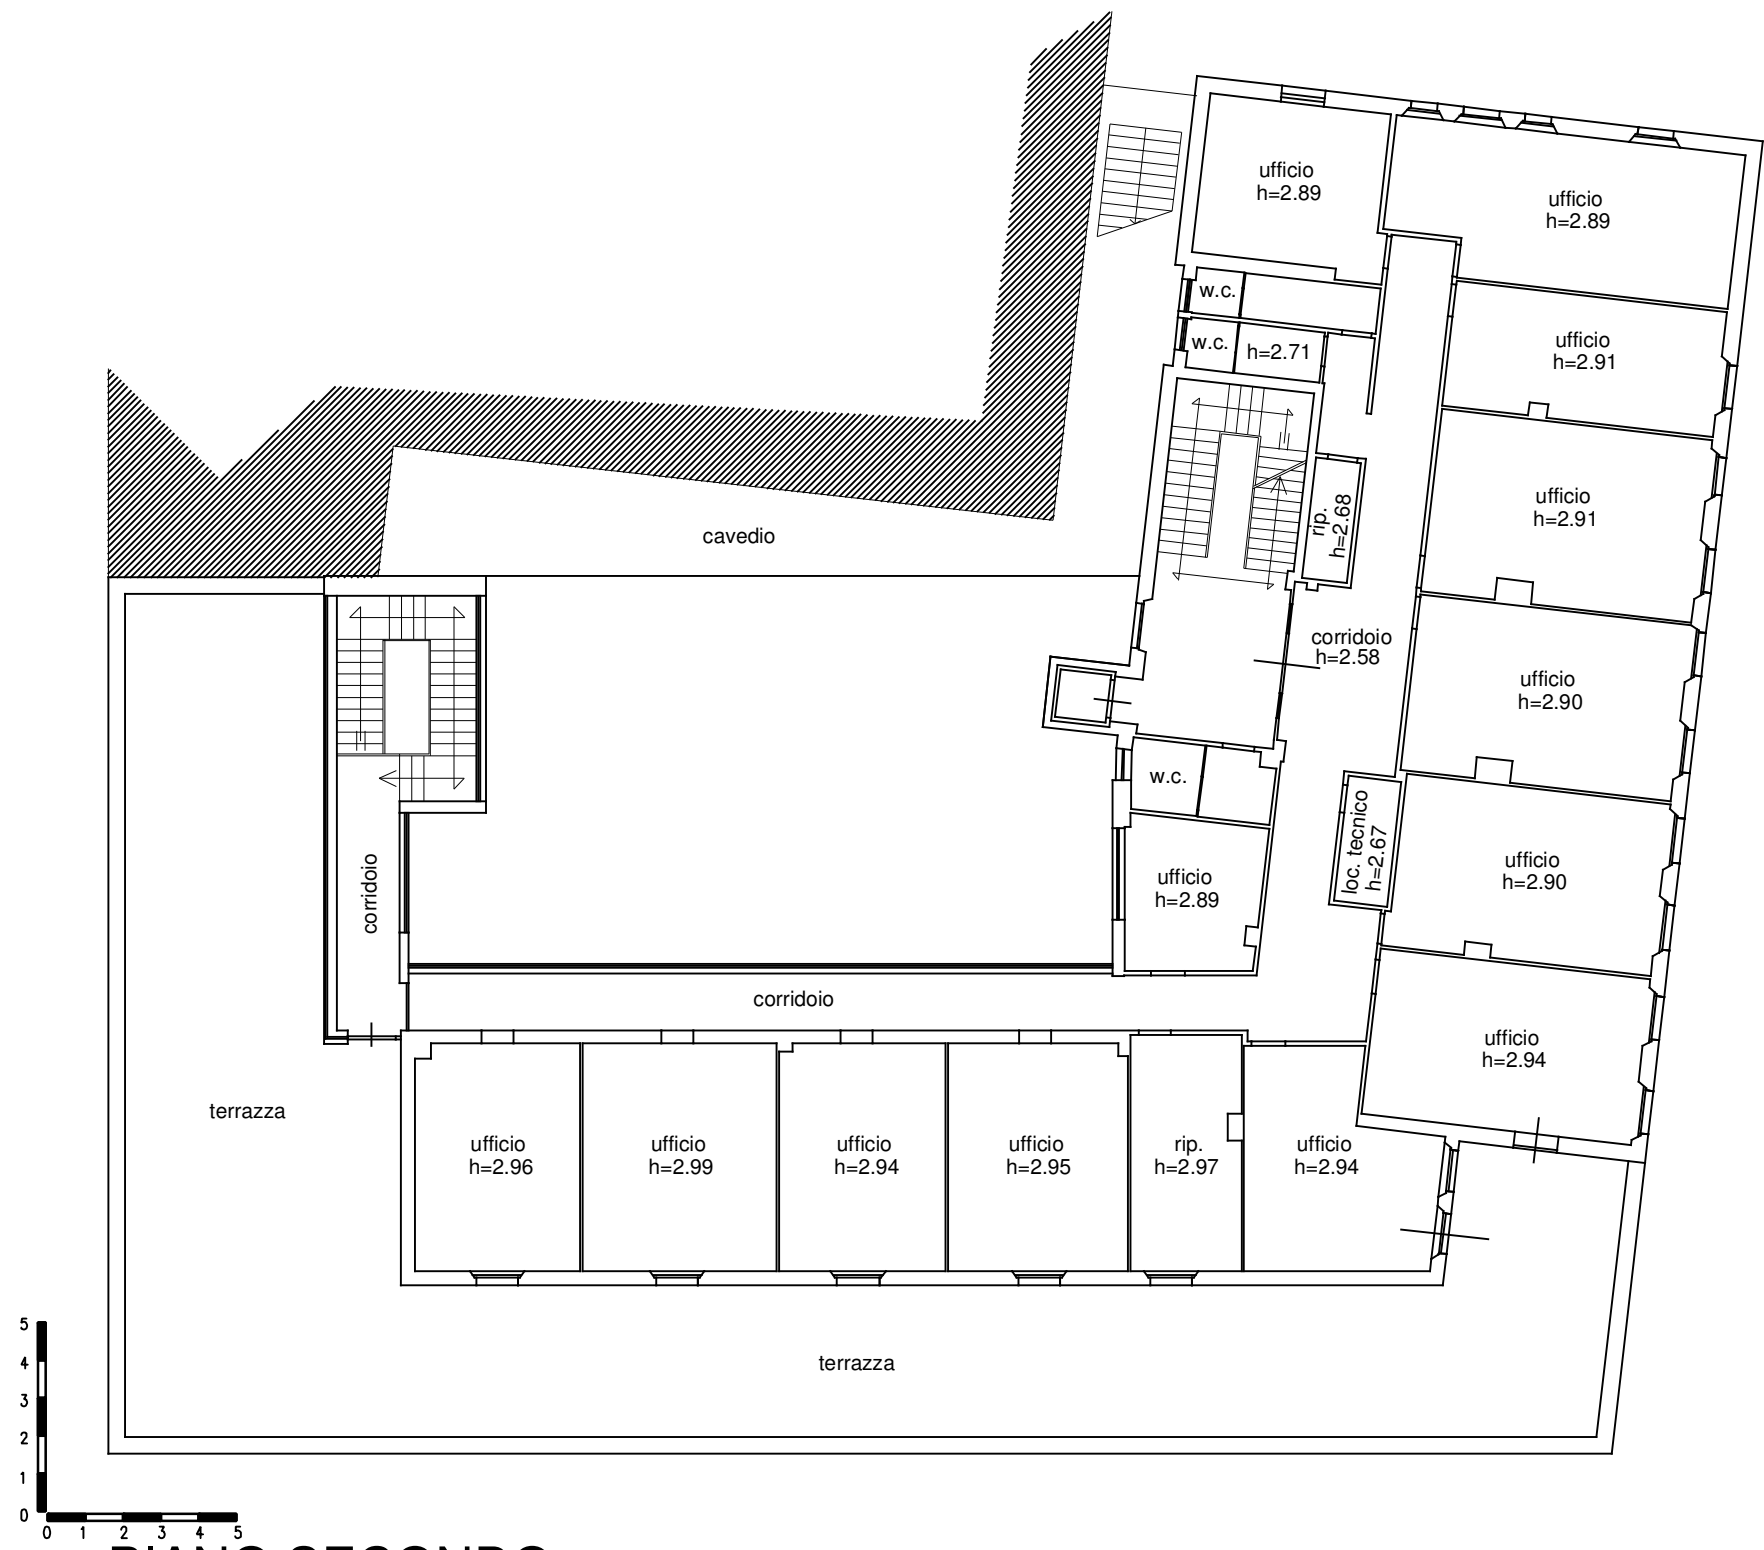

PIANO SECONDO

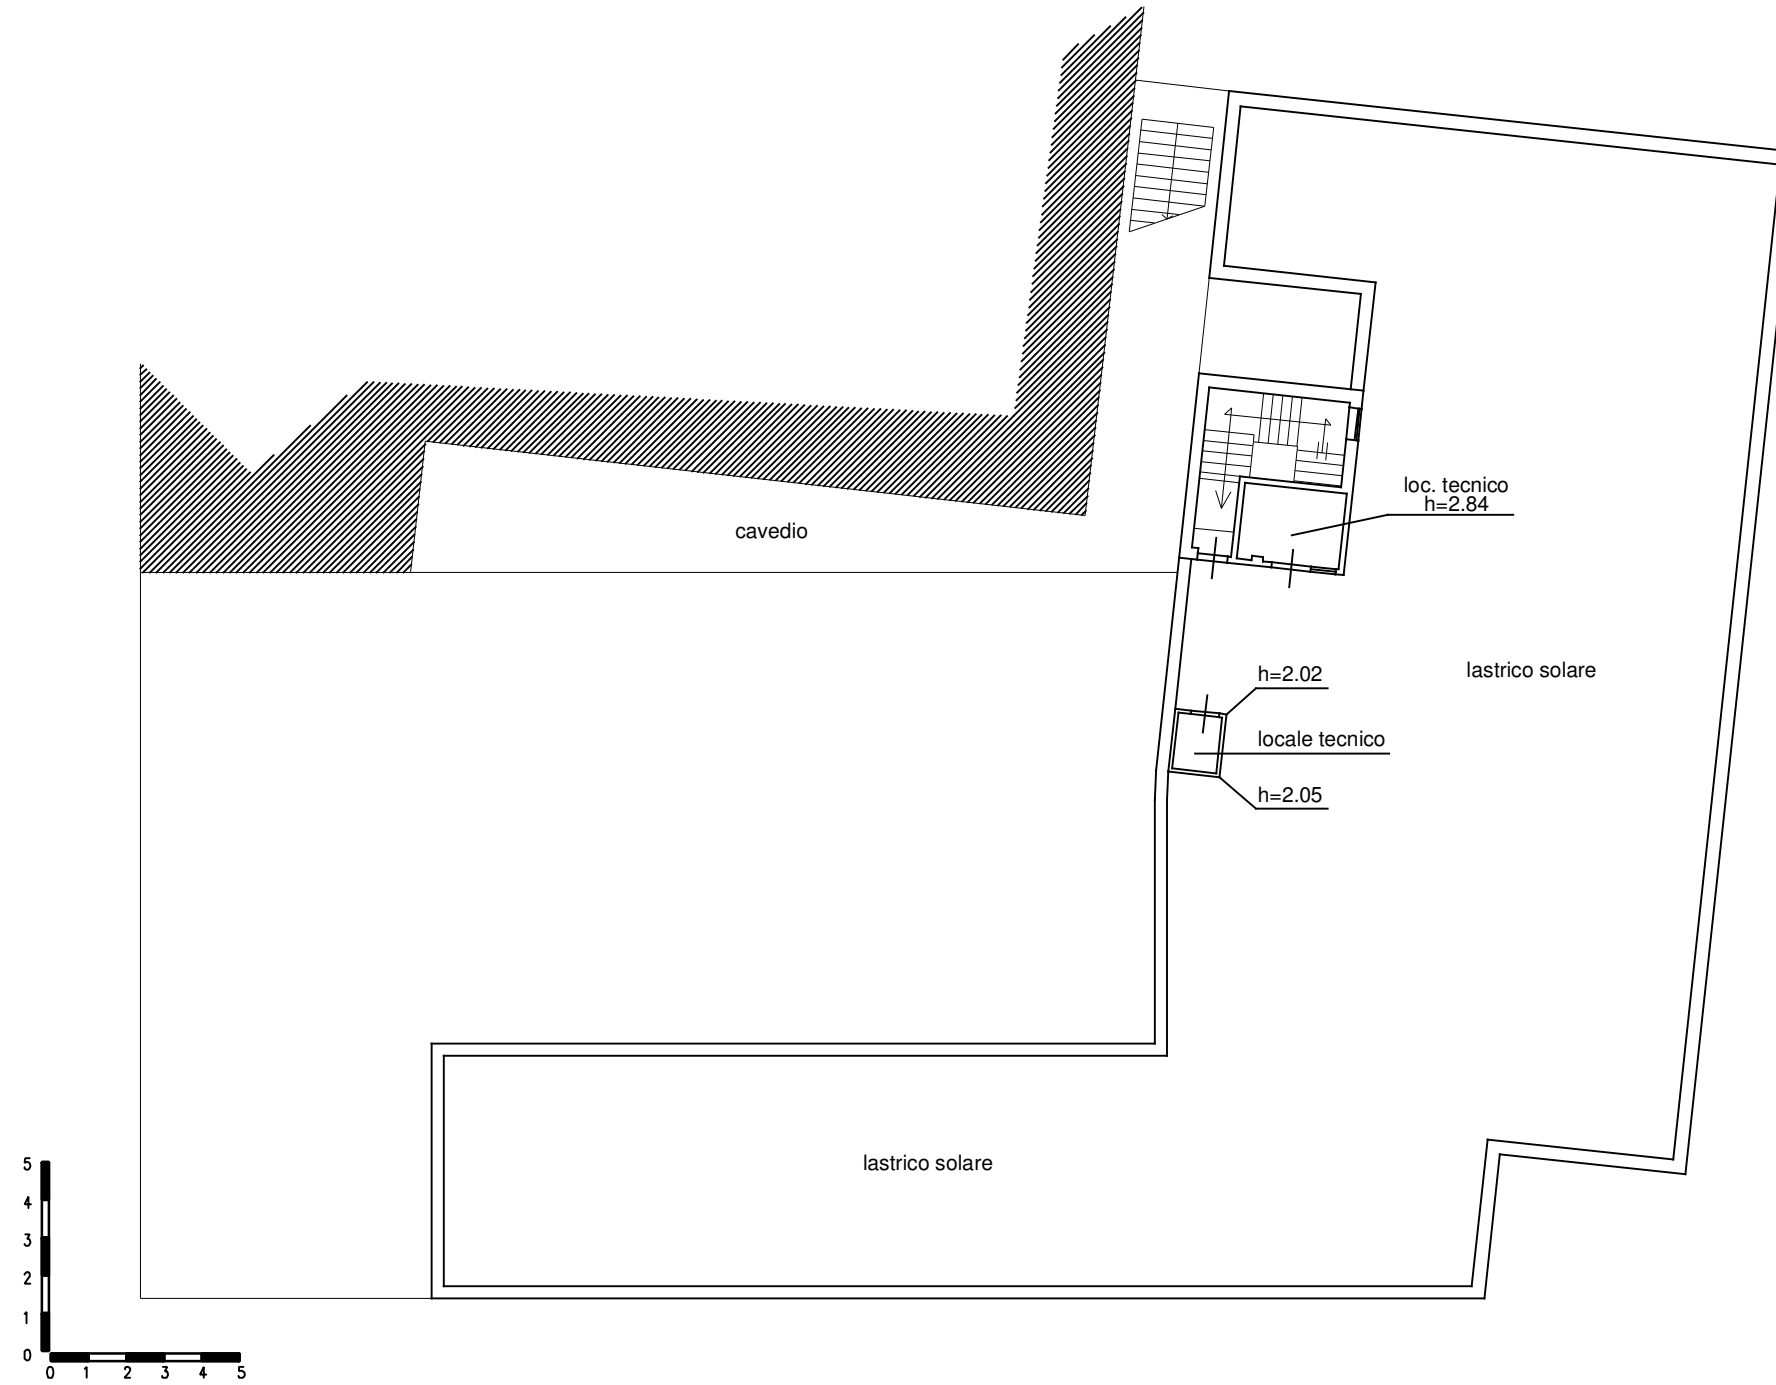

PIANO TERZO (lastrico solare)