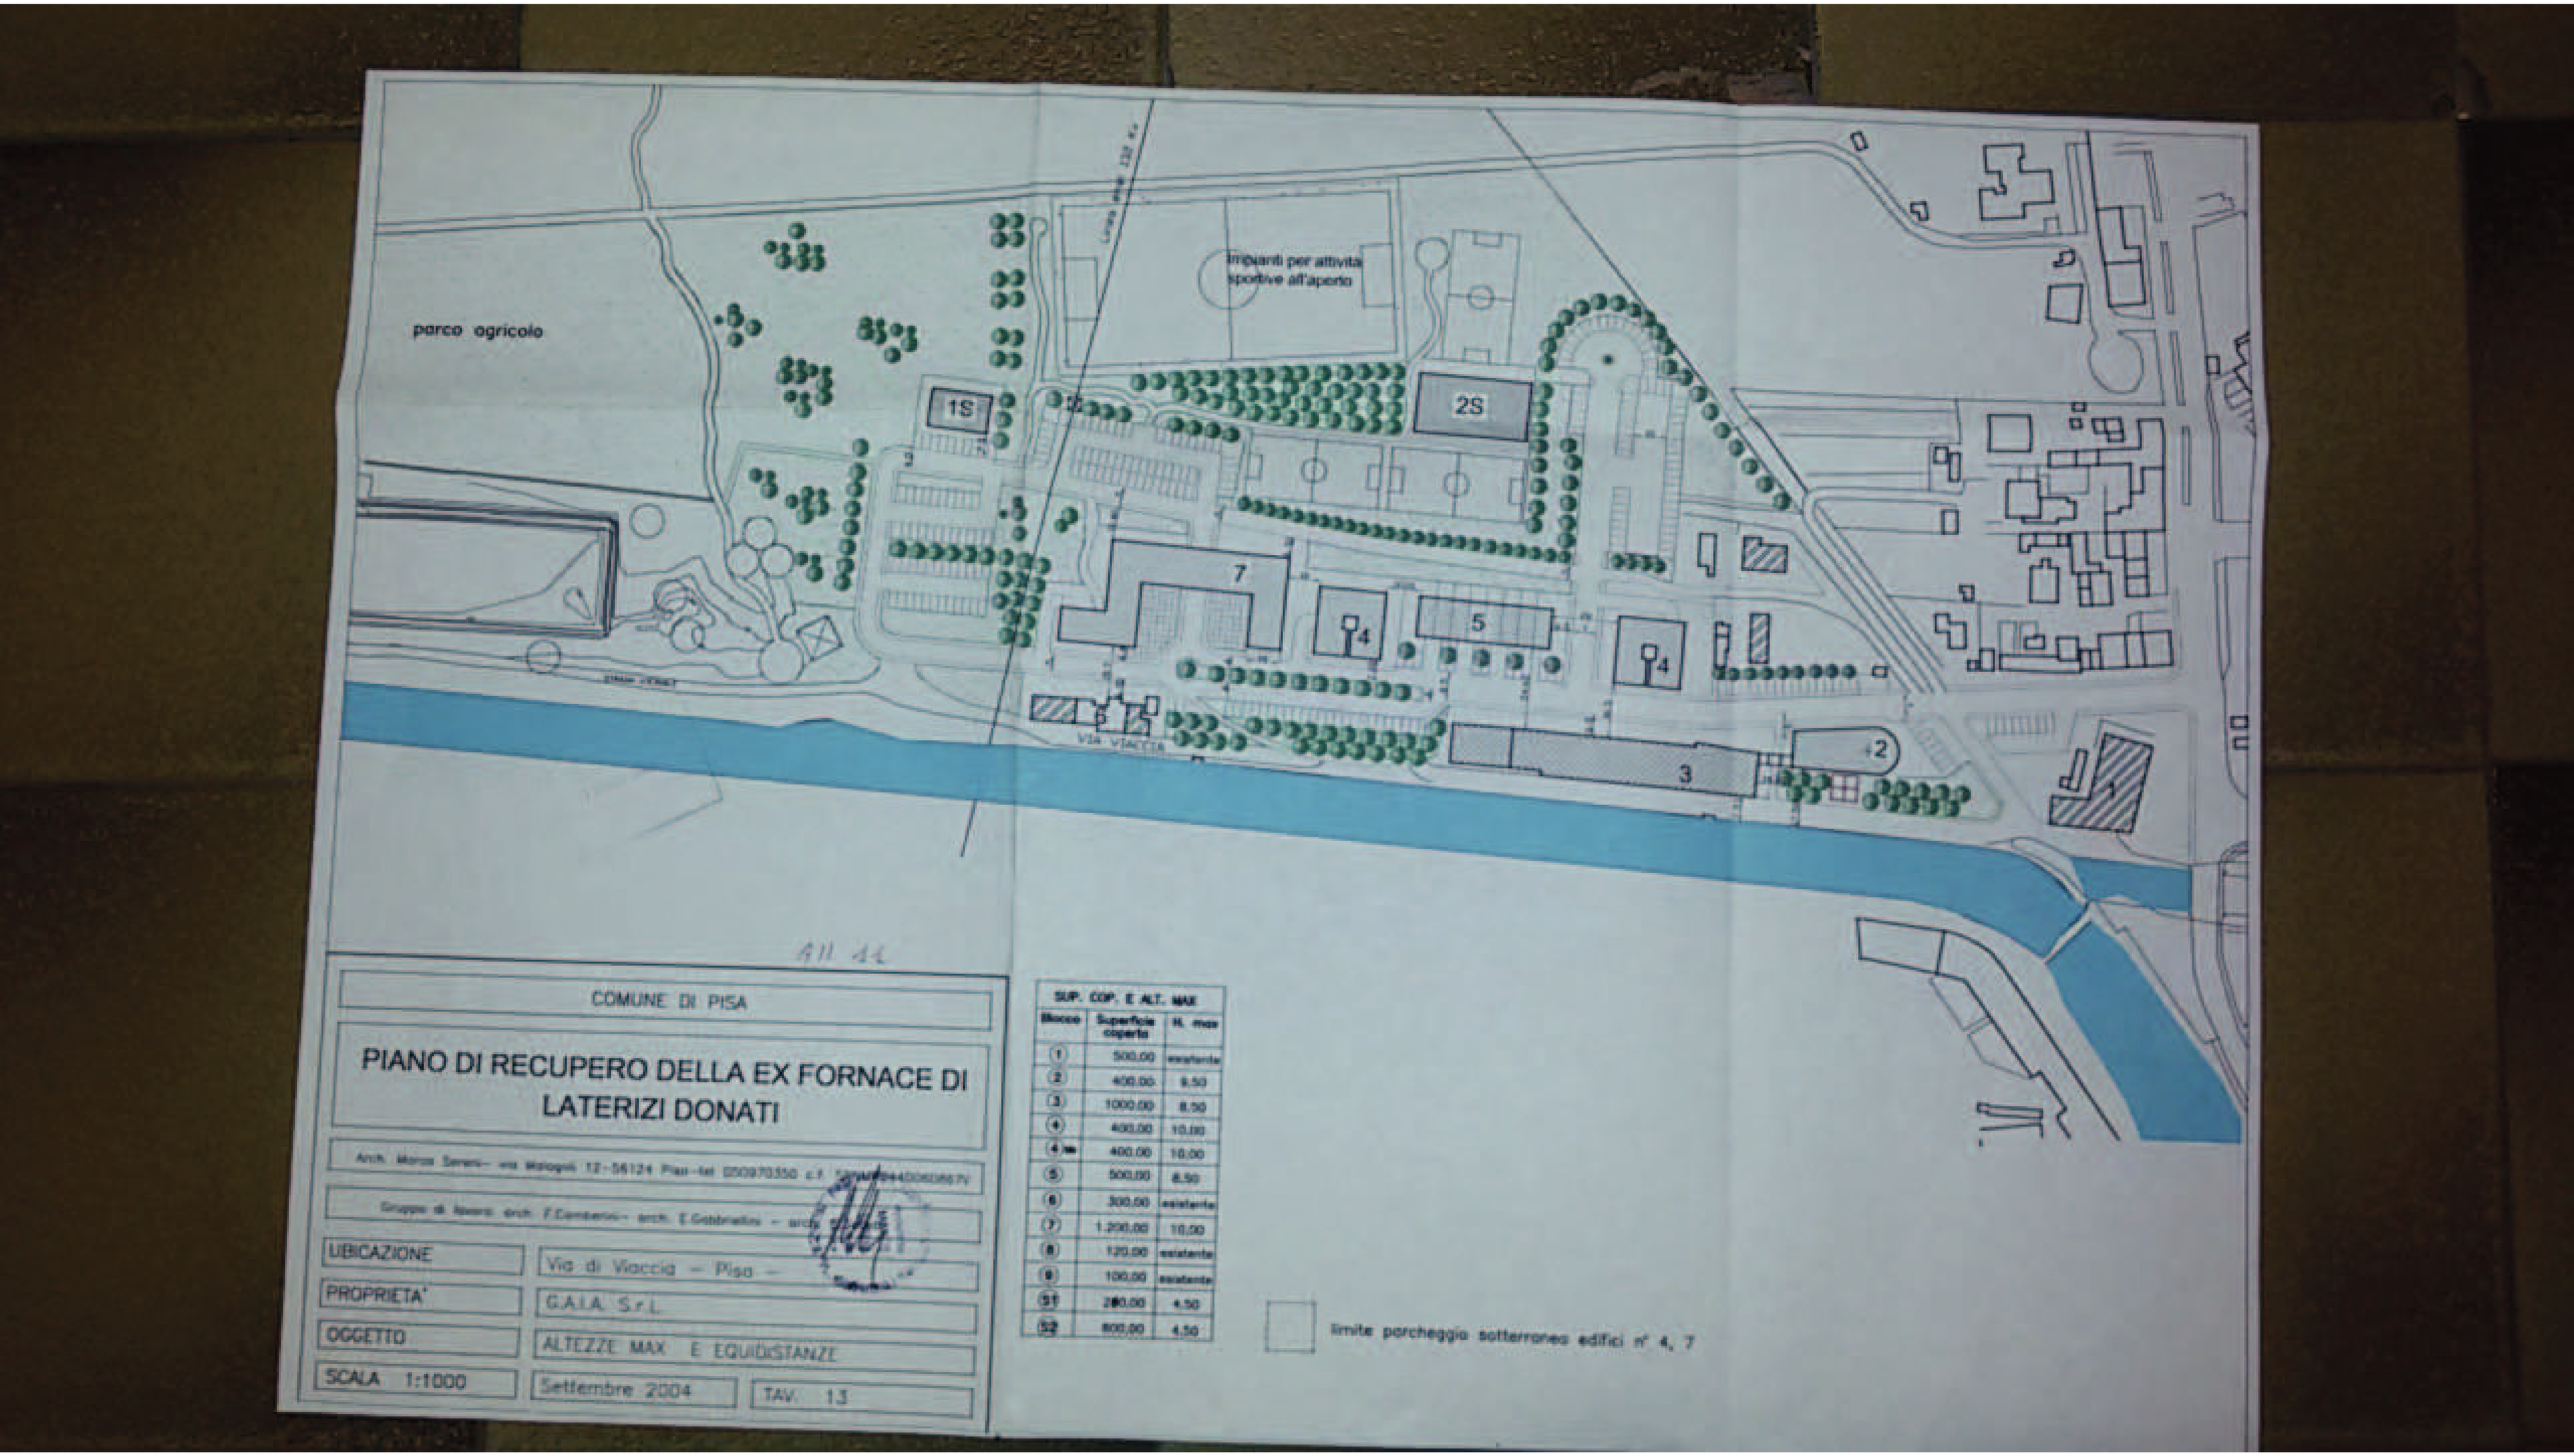
parco agricolo
Impianti per attività sportive all'aperto
1S
2S
7
4
5
4
3
+2
1
VIA VIACCIA
All 11
COMUNE DI PISA
PIANO DI RECUPERO DELLA EX FORNACE DI LATERIZI DONATI
Arch. Marco Semeraro - via Malagoli 12 - 56124 Pisa - tel 050970350 c.f.
Gruppo di lavoro: arch. F.Cambaroni - arch. E.Gabbriellini - arch.
UBICAZIONE
Via di Viaccia - Pisa -
PROPRIETA'
G.A.I.A. S.r.L.
OGGETTO
ALTEZZE MAX E EQUIDISTANZE
SCALA 1:1000
Settembre 2004
TAV. 13
SUP. COP. E ALT. MAX
Blocco
Superficie coperta
H. max
1 500,00 esistente
2 400,00 8,50
3 1000,00 8,50
4 400,00 10,00
4 bis 400,00 10,00
5 500,00 8,50
6 300,00 esistente
7 1.200,00 10,00
8 120,00 esistente
9 100,00 esistente
S1 280,00 4,50
S2 800,00 4,50
limite parcheggio sotterraneo edifici n° 4, 7