


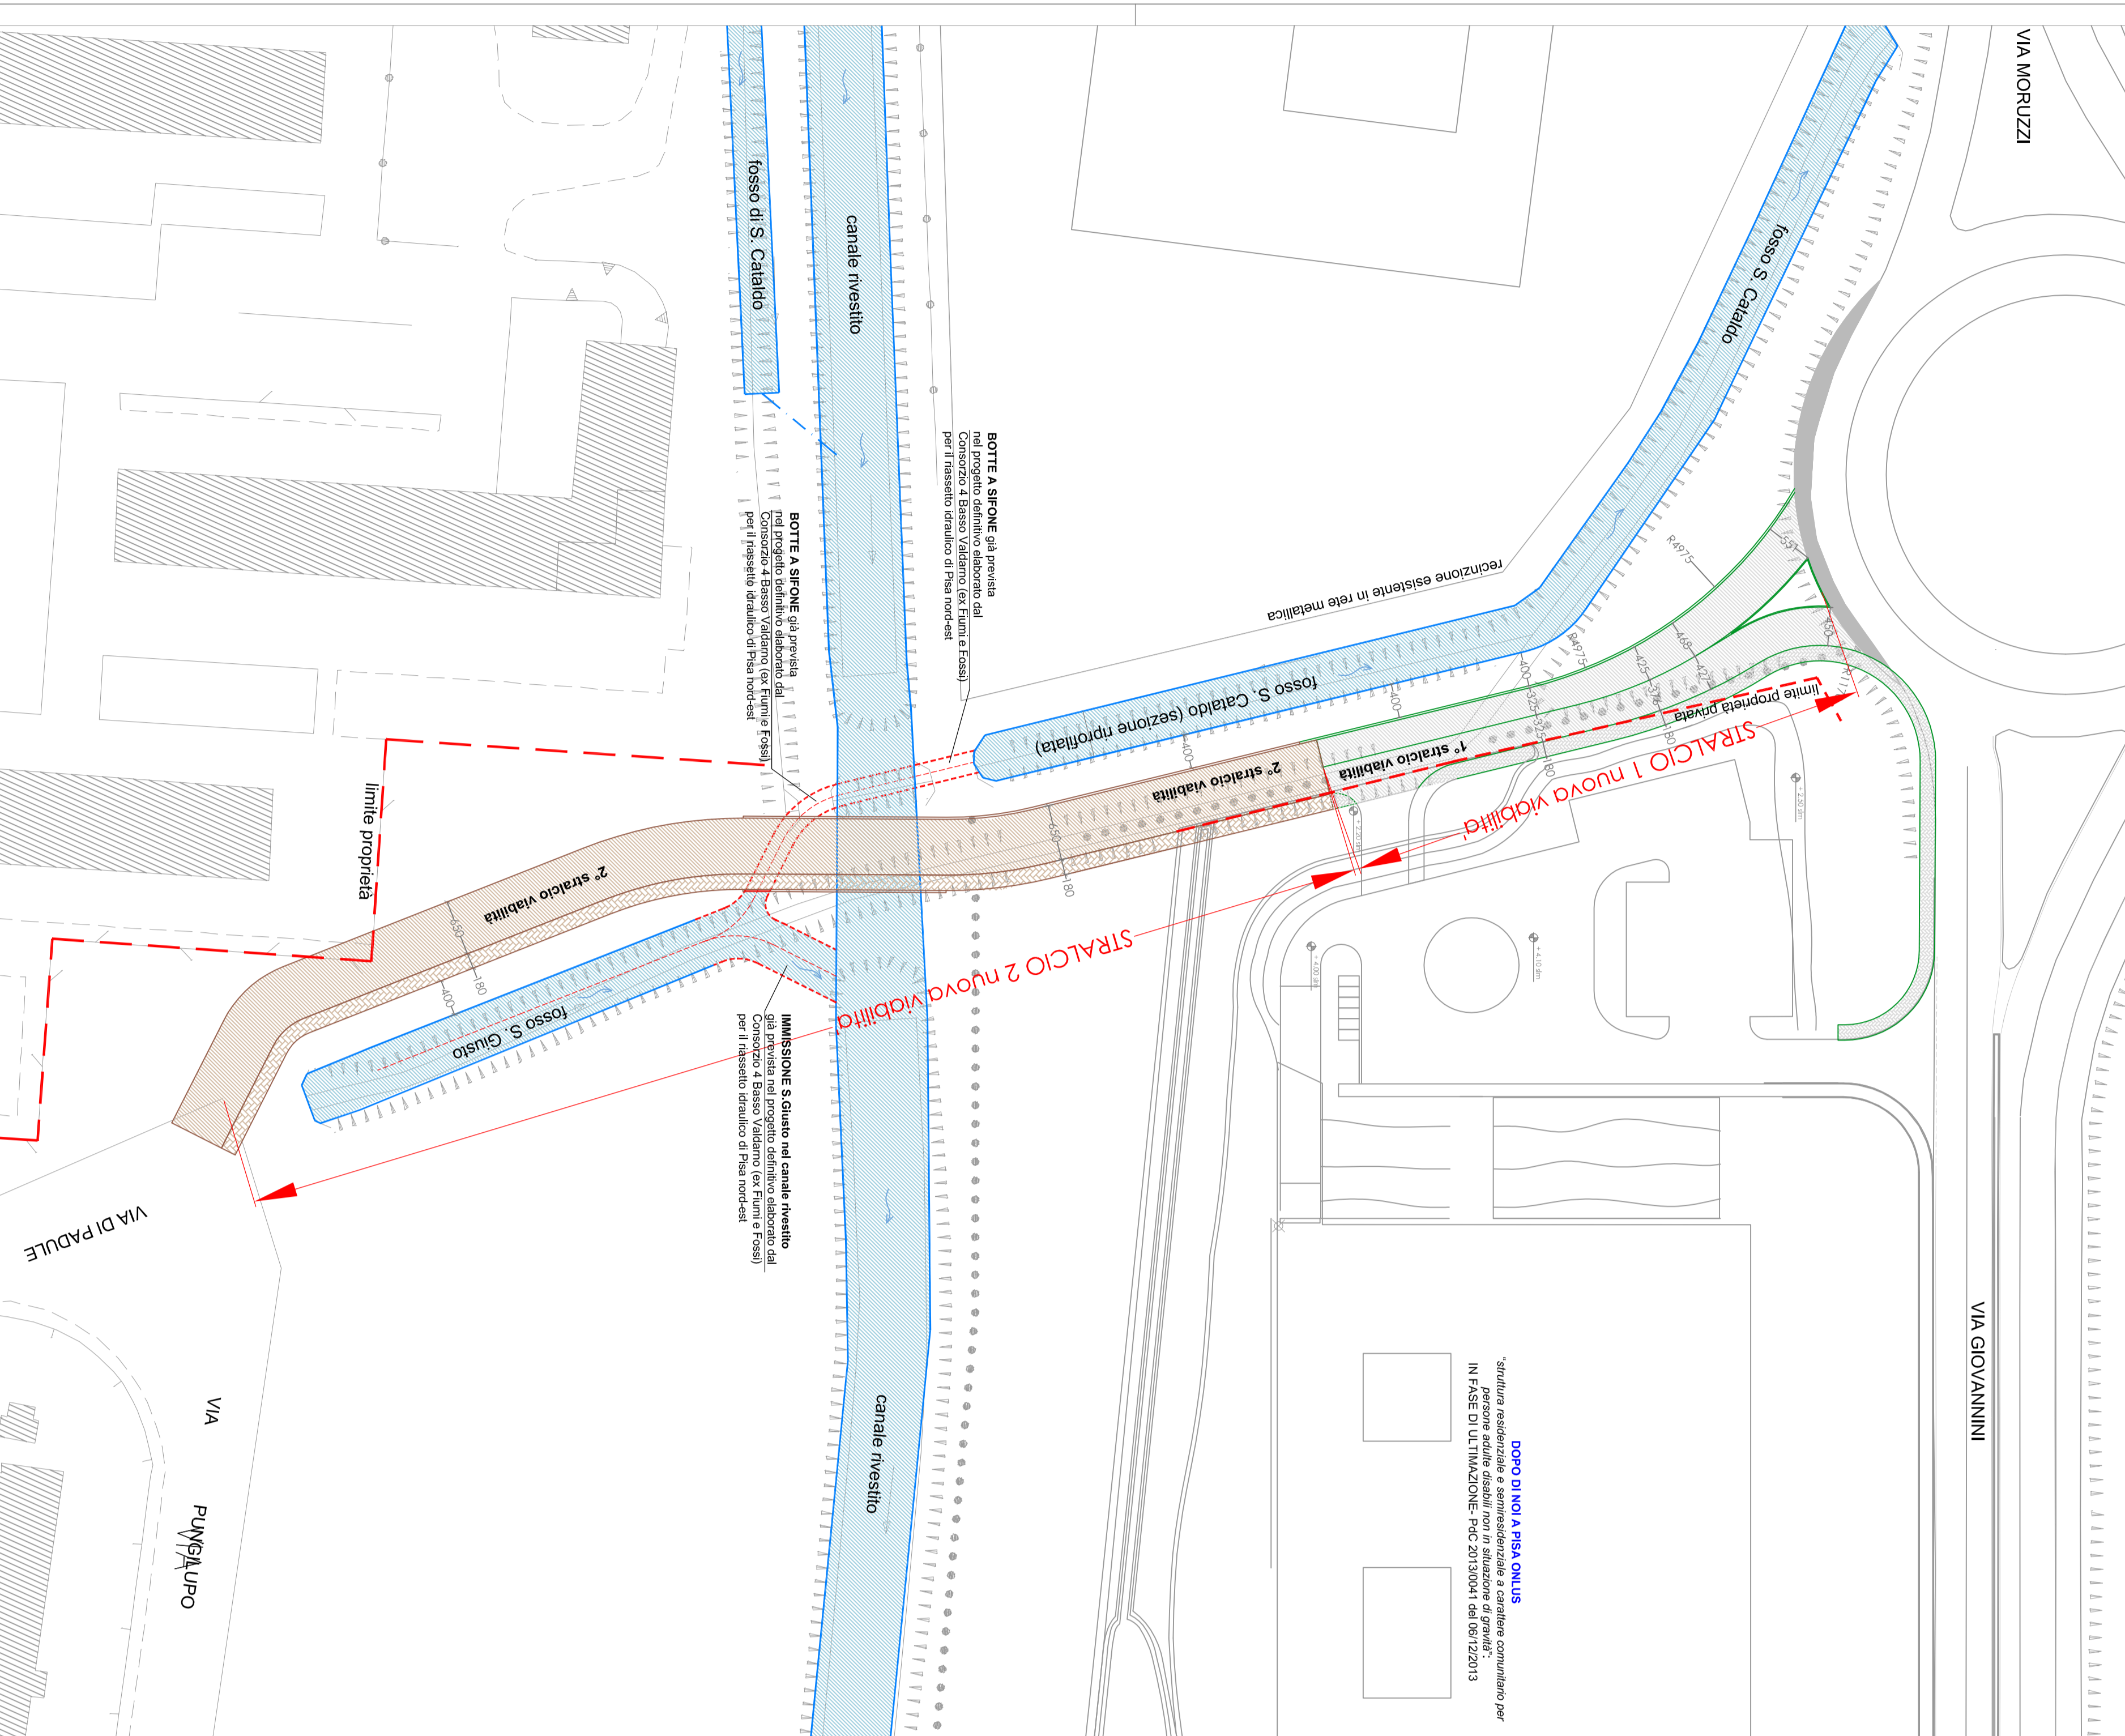


Comune di Fisa

PROGETTO PRELIMINARE della nuova viabilità di collegamento con via di Padule - STRALCIO 1 e STRALCIO 2
scala 1:500



STATO ATTUALE
scala 1:500

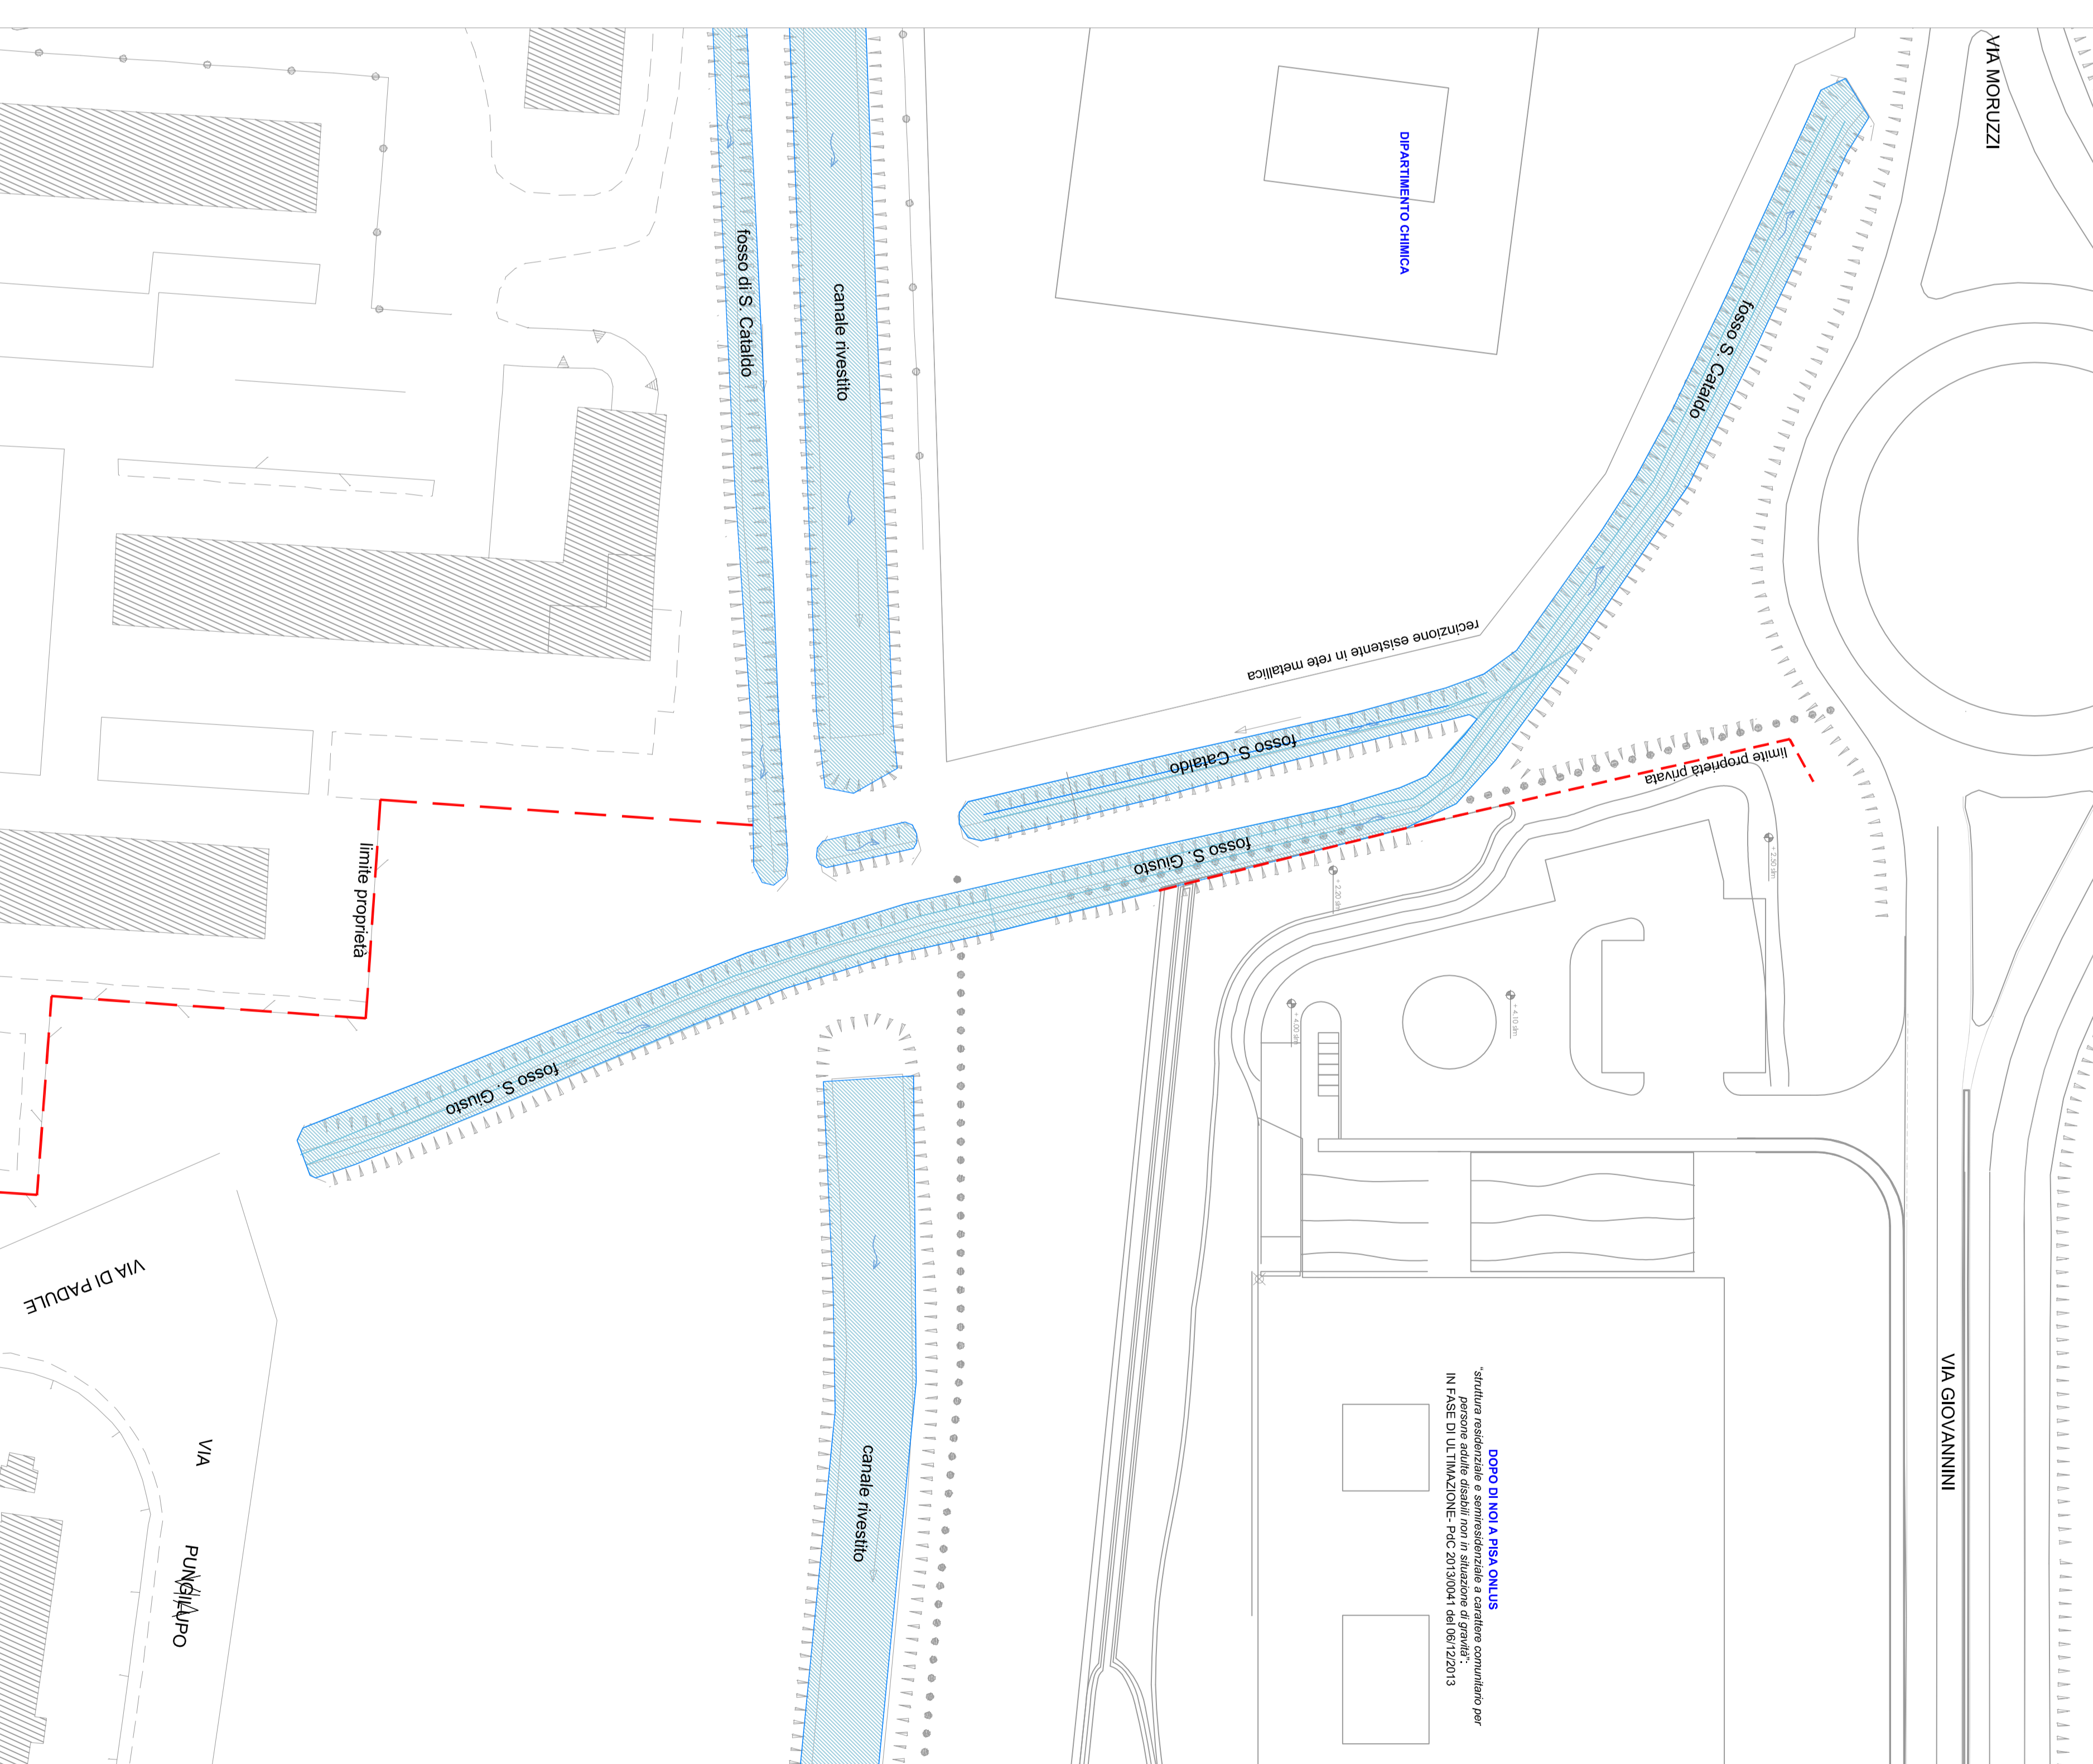

RICHIESTA DI SPERMANIALIZZAZIONE DI PORZIONE DEL "Fosso di San Giusto in Cesanello"
propedeutica alla realizzazione del quarto braccio della rotatoria di Via Moruzzi/Via Giovanni
e del 1° stralcio della viabilità di collegamento con via di Padule