


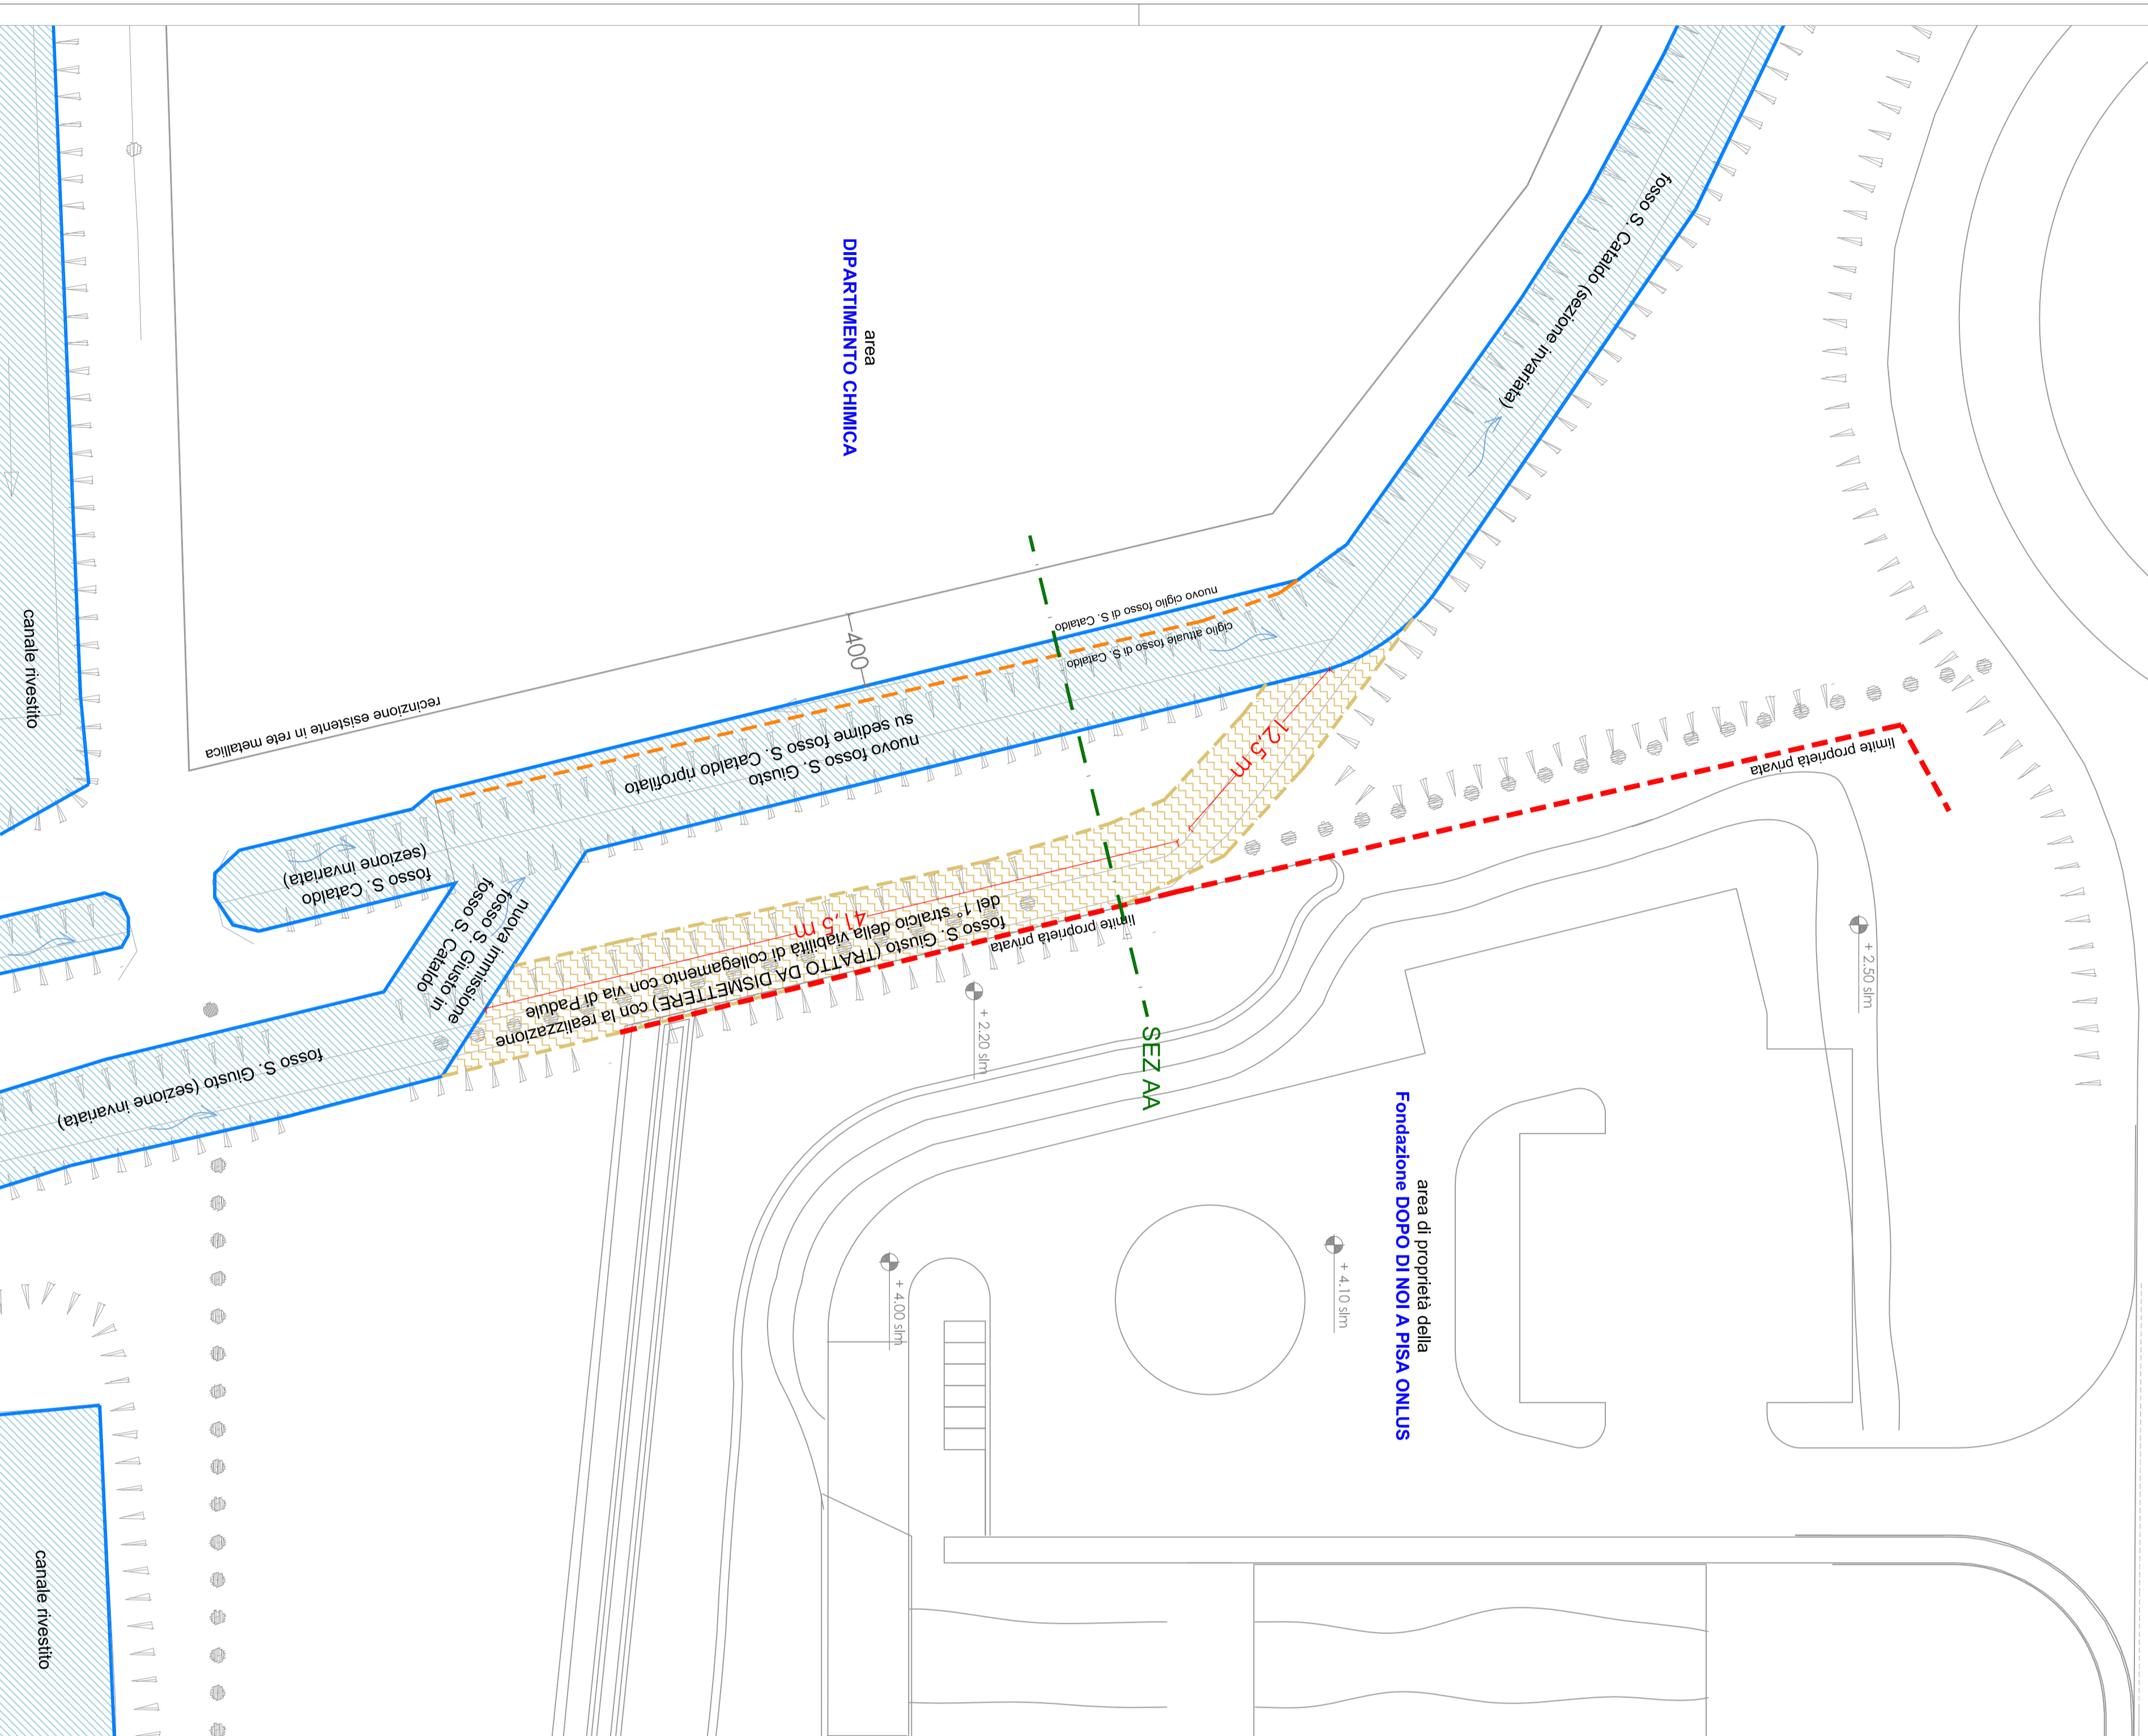

Comune di Pisa


Nuova viabilità di collegamento con via di Padule - STRALCIO 1  
MODIFICHE AI CANALI DI BONIFICA ESISTENTI - scala 1:200



Tav. 3 STATO DI PROGETTO: nuova viabilità di collegamento con via di Padule - STRALCIO 1  
01 giugno 2016

RICHIESTA DI SDEMANIALIZZAZIONE DI PORZIONE DEL "Fosso di San Giusto In Casanello"  
propedeutica alla realizzazione del quarto braccio della rotatoria di Via Moruzzi/Via Giovannini  
e del 1° stralcio della viabilità di collegamento con via di Padule

Nuova viabilità di collegamento con via di Padule - STRALCIO 1  
TRACCIATO STRADALE - scala 1:200

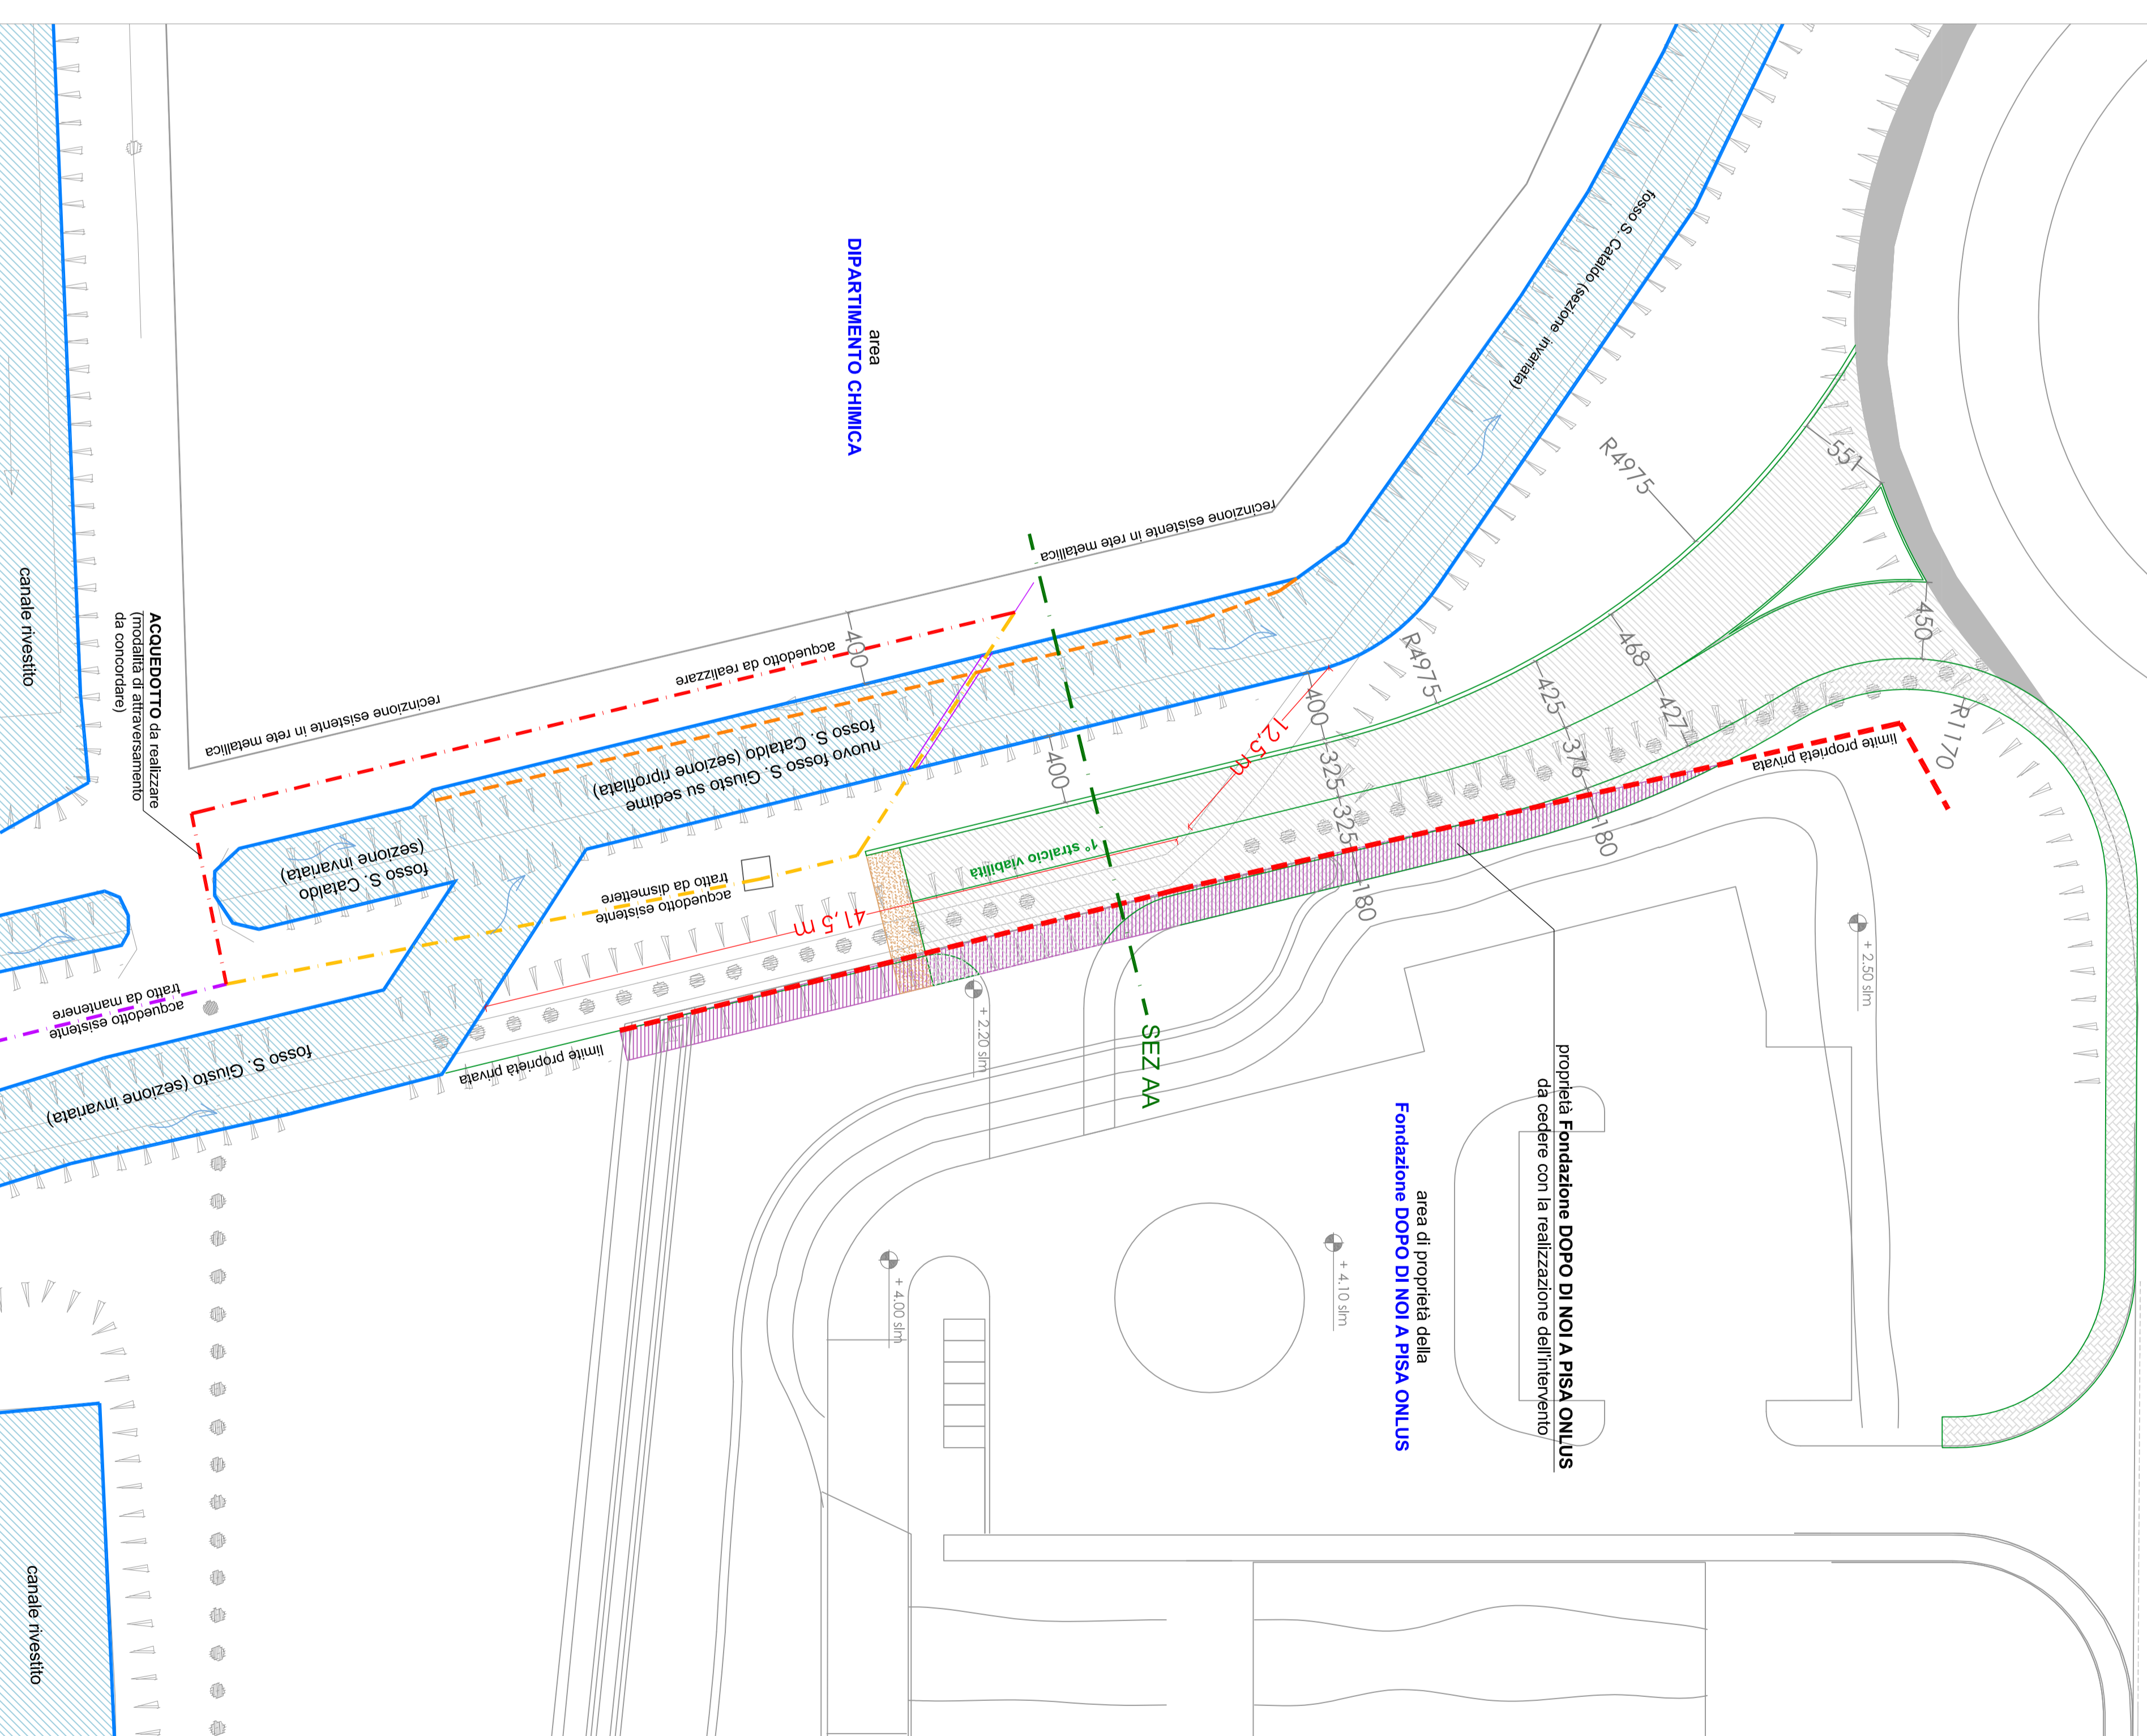

Tav. 3 STATO DI PROGETTO: nuova viabilità di collegamento con via di Padule - STRALCIO 1  
01 giugno 2016