


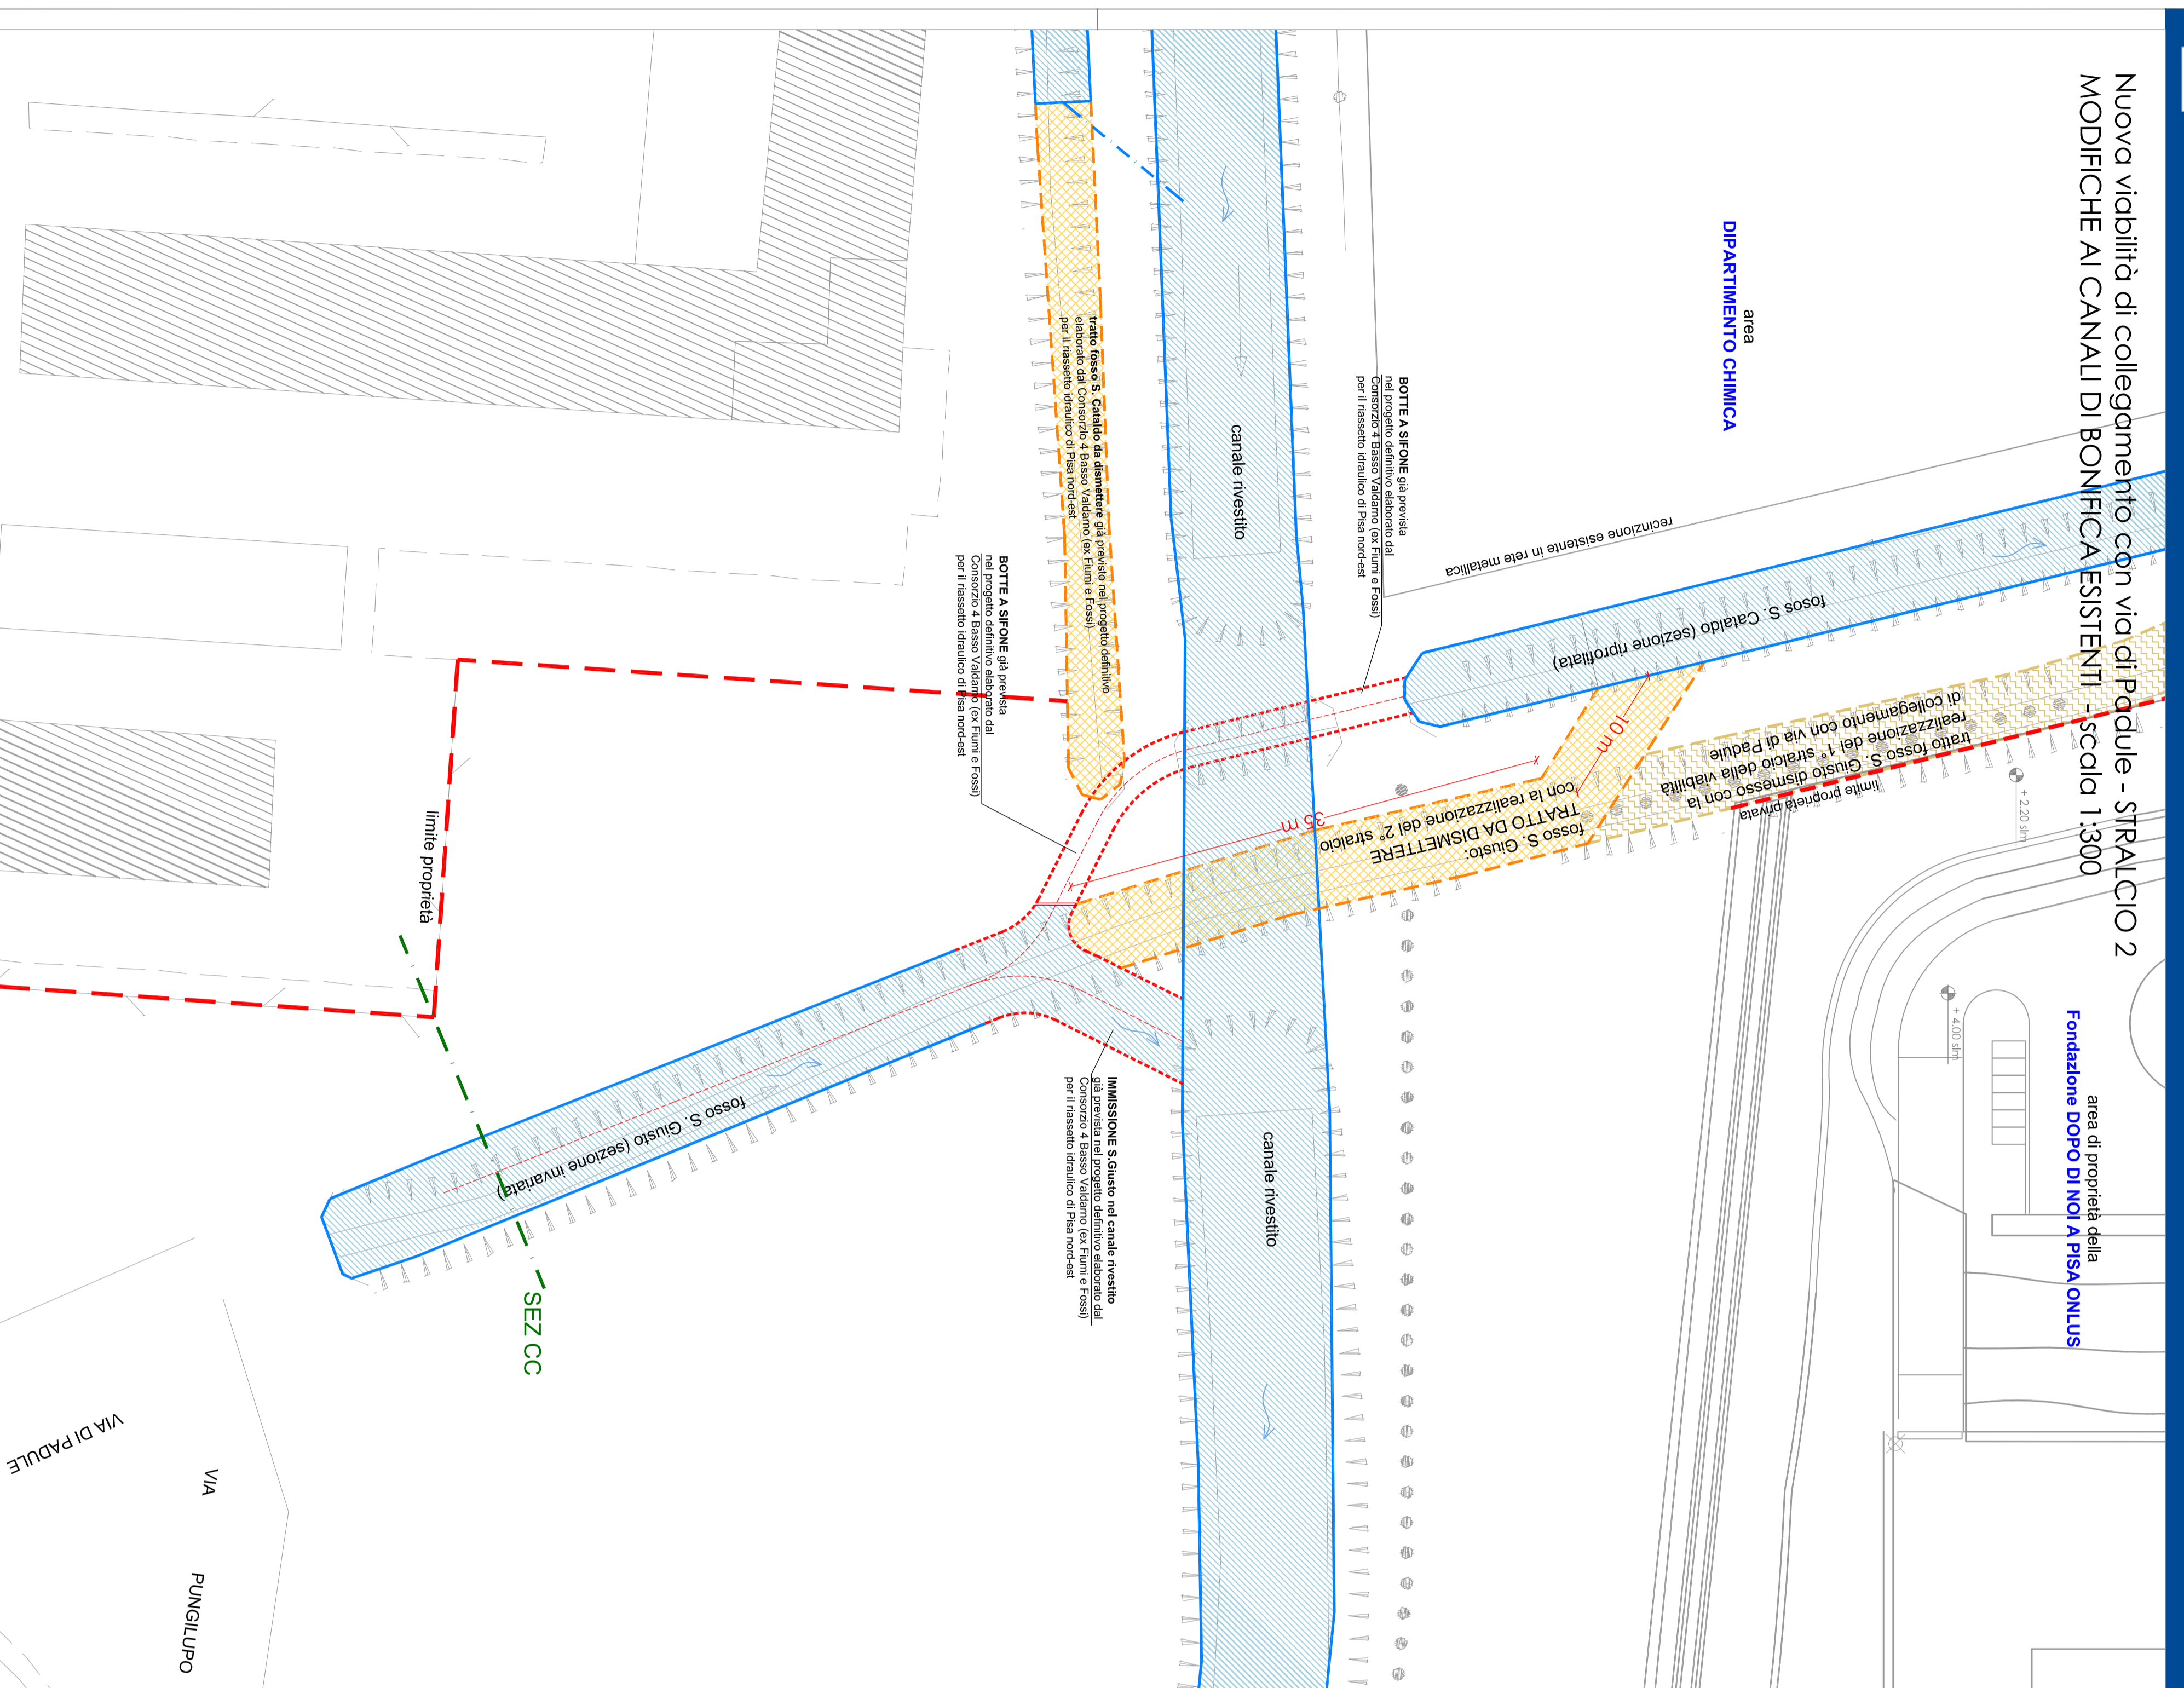


Comune di Pisa

Nuova viabilità di collegamento con via di Padule - STRALCIO 2
MODIFICHE AI CANALI DI BONIFICA ESISTENTI - scala 1:300



Nuova viabilità di collegamento con via di Padule - STRALCIO 2
TRACCIATO STRADALE - scala 1:300

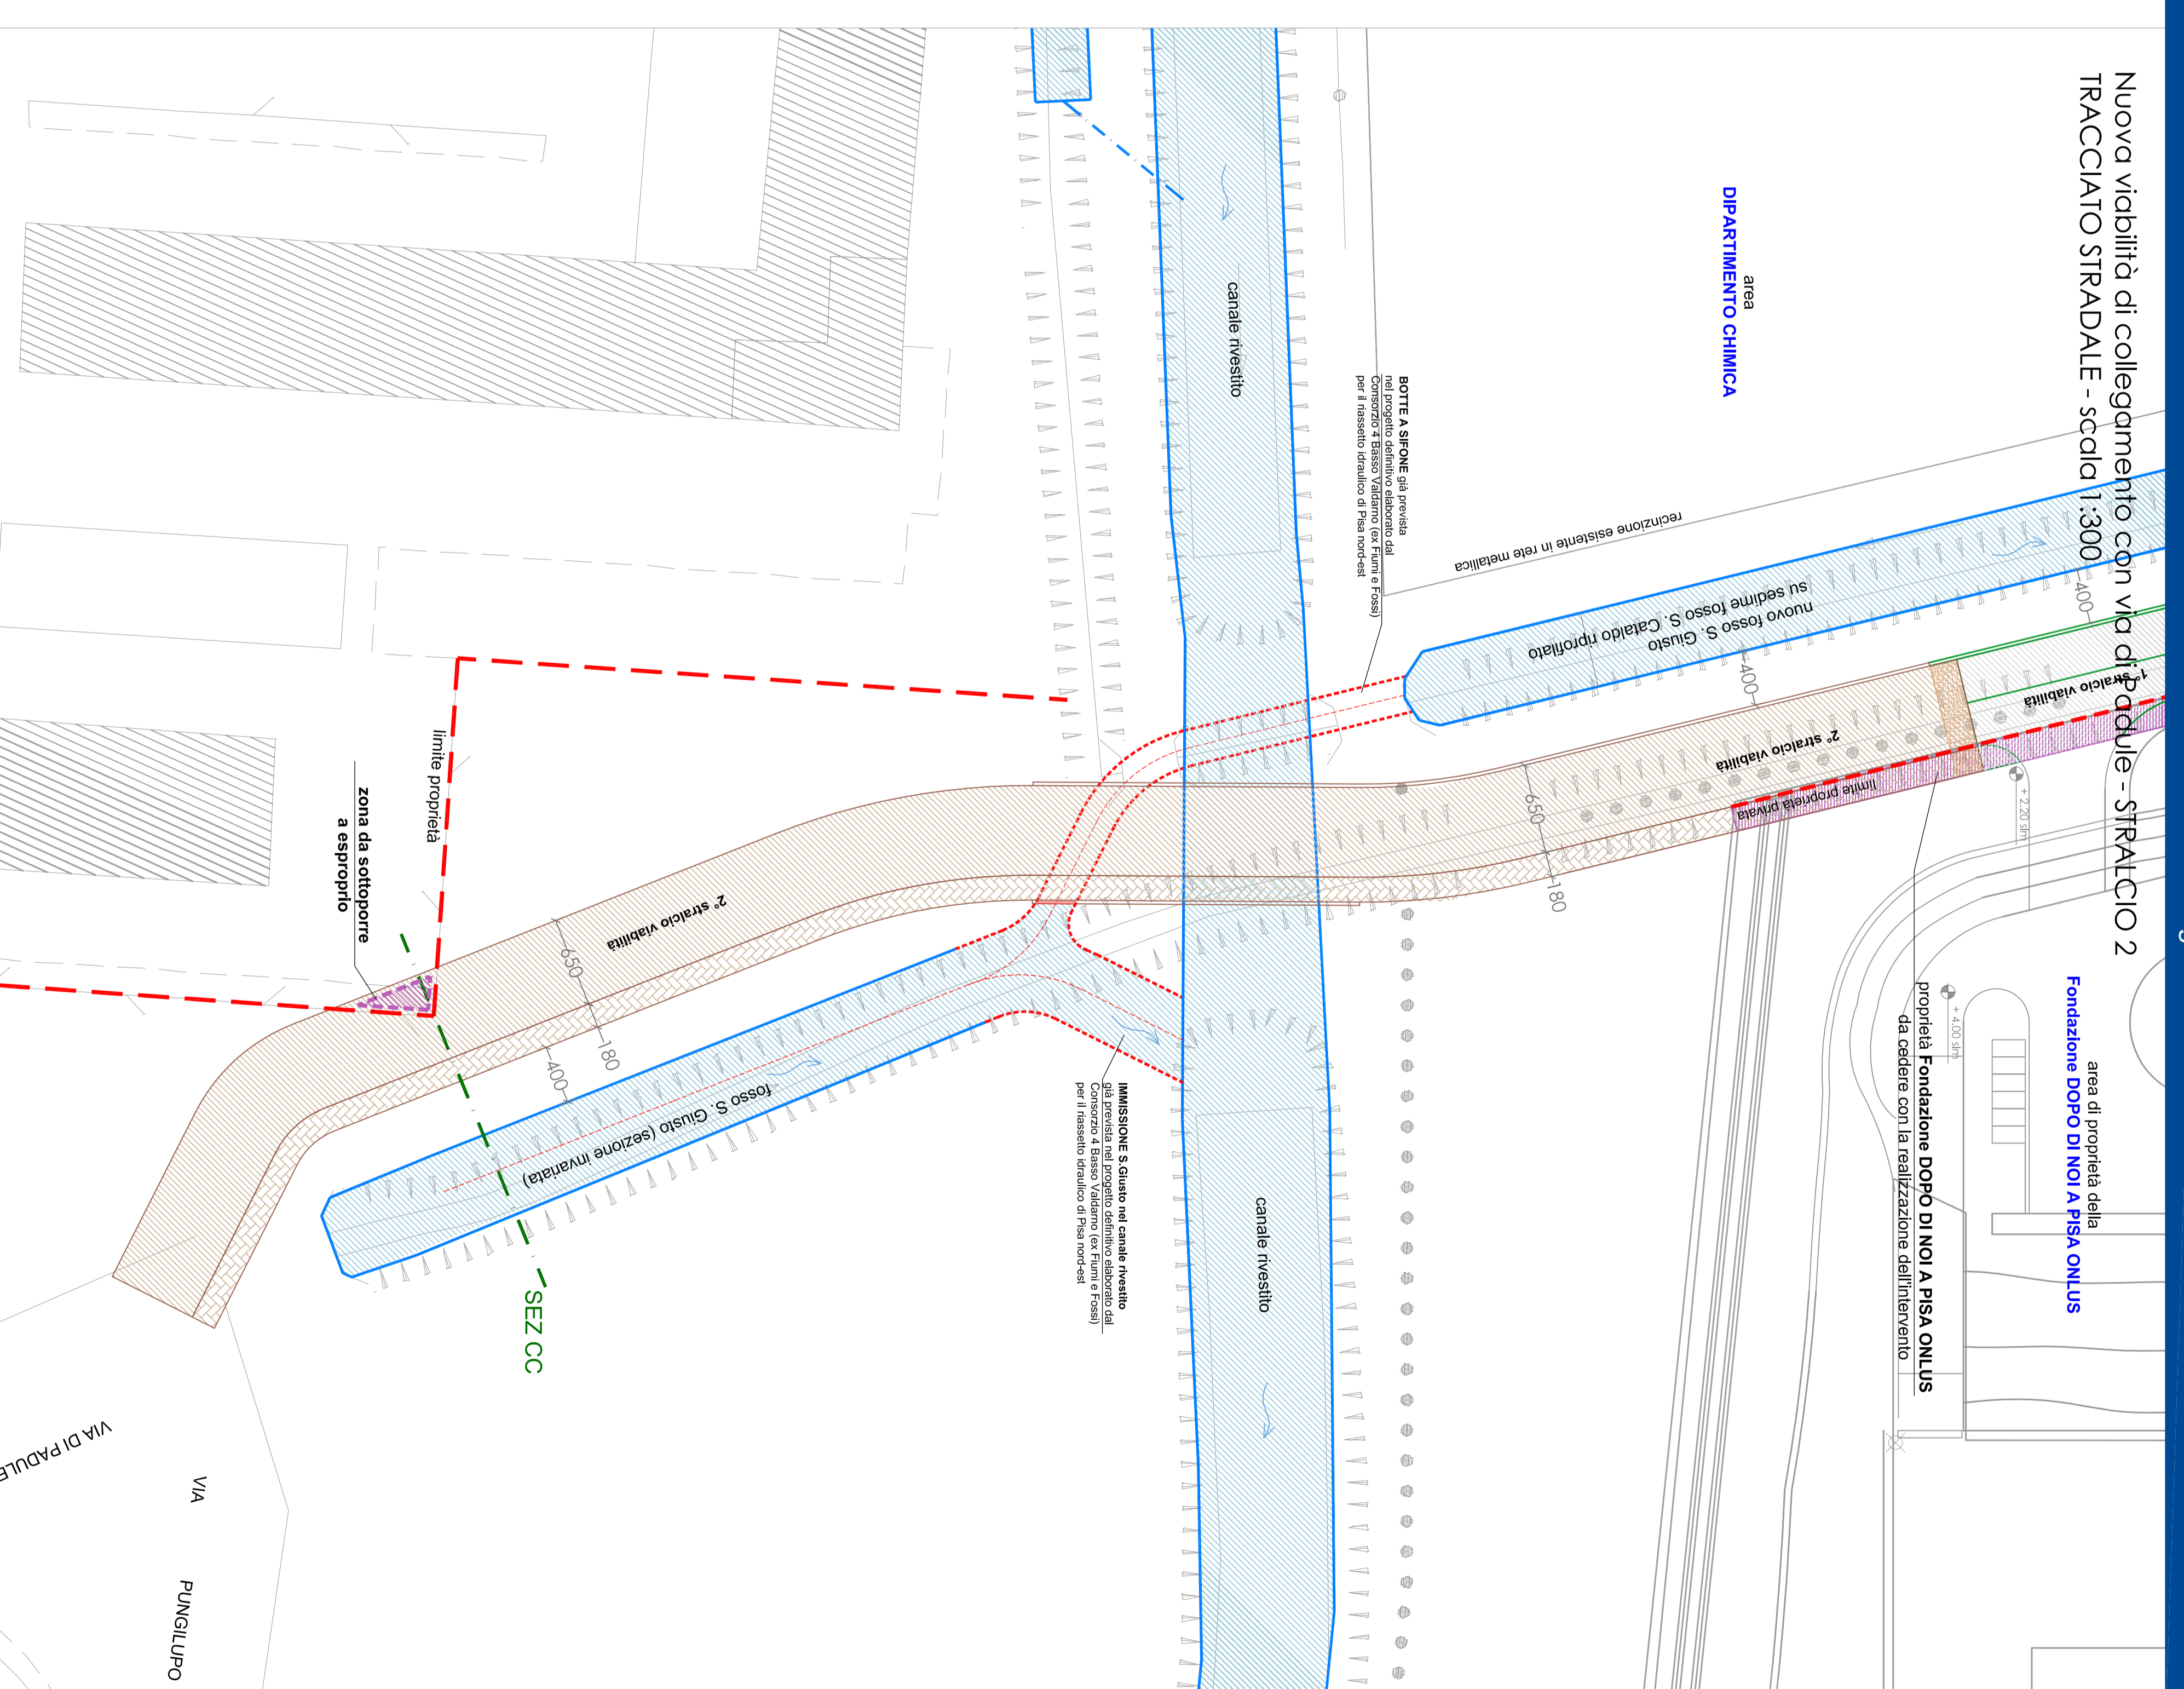

RICHIESTA DI SPERMANIALIZZAZIONE DI PORZIONE DEL "Fosso di San Giulio in Csanello" propedeutica alla realizzazione del quarto braccio della rotatoria di Via Moruzzia/Via Giovannini e del 1° stralcio della viabilità di collegamento con via di Padule