



PLANIMETRIA

Scala 1:500

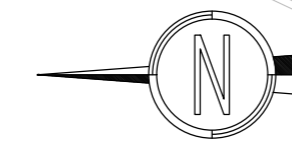

LEGENDA

- Percorso ciclo-pedonale, L=3.00m
- Marciapiede, L=1.50/3.00m
- Strada locale a destinazione particolare, L=var.

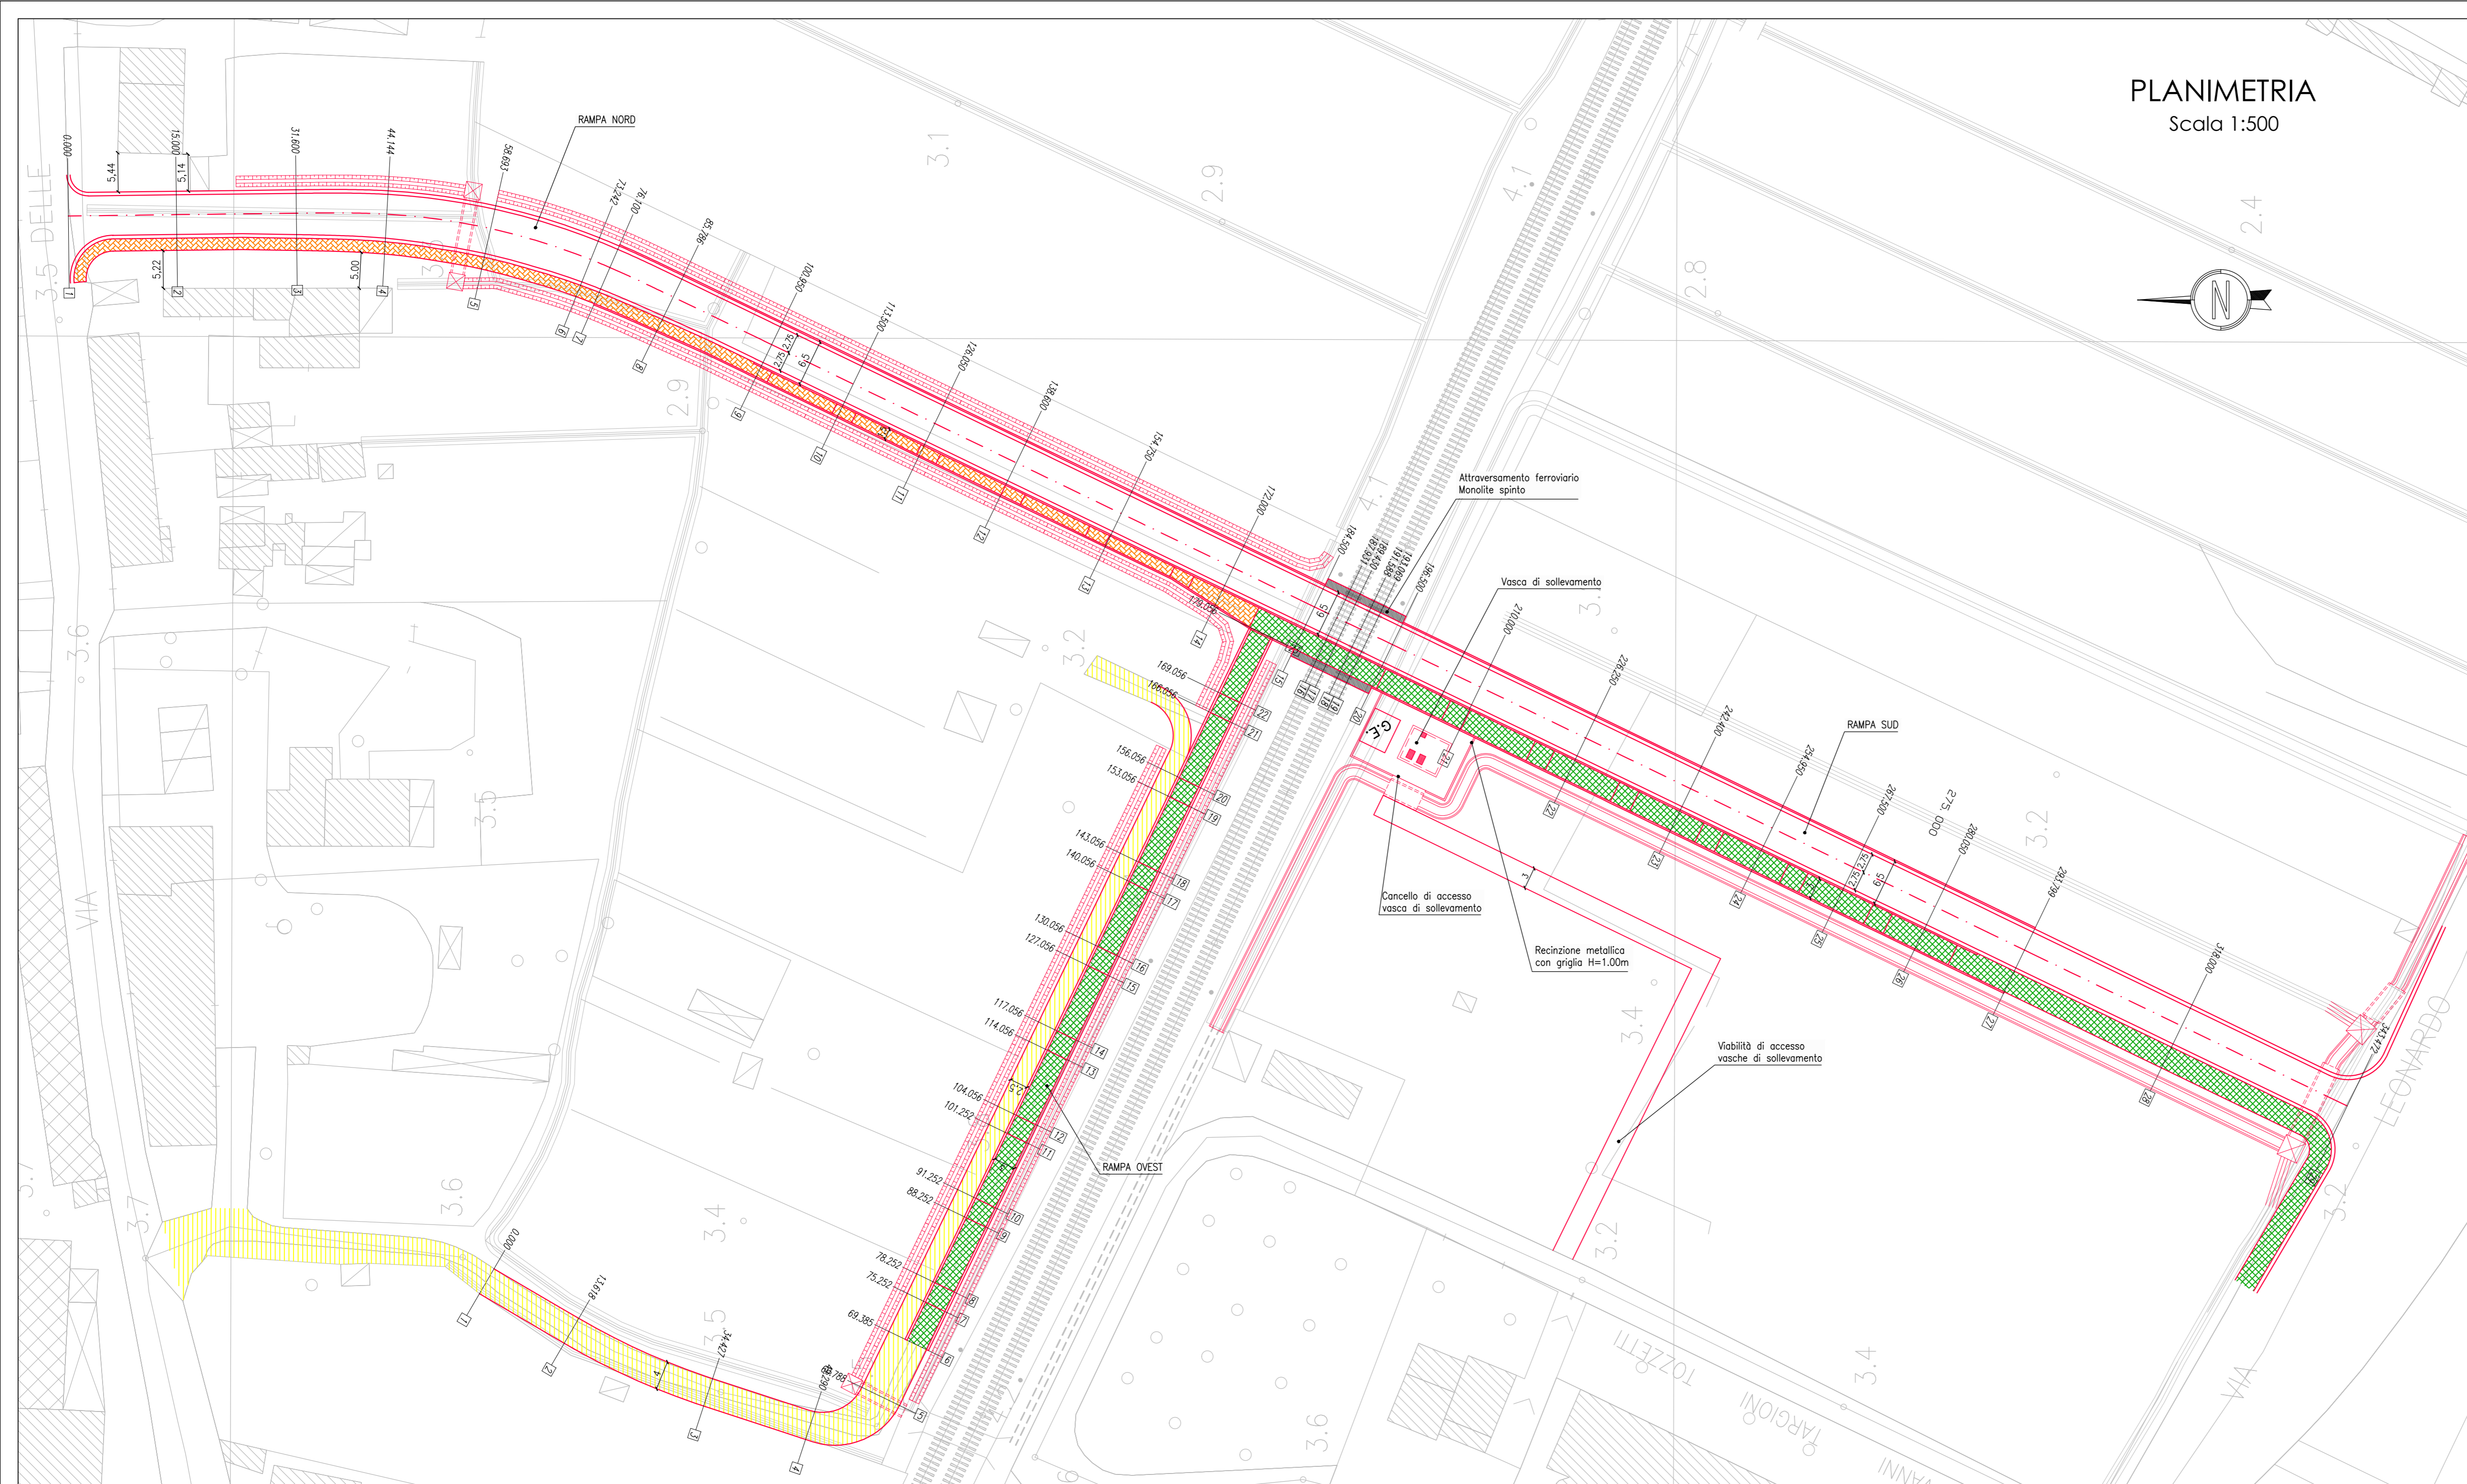

COMMITTENTE / PROPRIETARIO: **RFI**
 RETE FERROVIARIA ITALIANA
 GRUPPO FERROVIE DELLO STATO ITALIANE
 DIREZIONE INVESTIMENTI
 PROGRAMMA SOPPRESSIONE P.L. E RISANAMENTO ACUSTICO

PROGETTAZIONE: RFI - DIREZIONE INVESTIMENTI
 PROGRAMMA SOPPRESSIONE P.L. E RISANAMENTO ACUSTICO

SOGGETTO TECNICO: RFI - DIREZIONE TERRITORIALE PRODUZIONE FIRENZE
 S.O. INGEGNERIA E TECNOLOGIE

PROGETTO DEFINITIVO

Linea : FIRENZE-PISA

Opera sostitutiva per la soppressione del P.L. posto al Km 78+083

SOTTOVIA CARRABILE al Km 77+826

PROGETTO DEFINITIVO

PLANIMETRIA DI PROGETTO

NOME FILE			SCALA			DATA			ELABORATO N. 2.1.3		
0814	DXX	STD	003	A	1:500	30/09/2014					
REDATTO: MANNOCCI			CONTROLLATO: MARCHETTI			REV.	DATA	DESCRIZIONE			
			APPROVATO: MARCHETTI			B					
						C					

PROGETTISTA
 DEL COSTRUTTORE DI DETTAGLIO

Ing. CLAUDIA MARCHETTI
 Ordine degli Ingegneri
 di Pisa n° 2002

IMPRESA
 ATI
 BARALDINI QUIRINO S.p.A. -
 ISOFOND S.R.L.