



PROGETTO: Realizzazione di un percorso pedonale, nel senso di marcia dai figliolone a Caserta sul Via Geminiani

SCALA 1:100

OGGETTO: STATO DI RILIEVO

PROGETTISTI: geom. Claudio Biglii

UBICAZIONE: Via Geminiani



COLLABORAZIONI: geom. Antonio Caputo, geom. Riccardo Ariani, geom. Roberto Di

RESPONSABILE DEI PROCCEDIMENTI: Ing. Alessandro Fiorini


DATA: febbraio 2016

PLANIMETRIA


scala 1:250

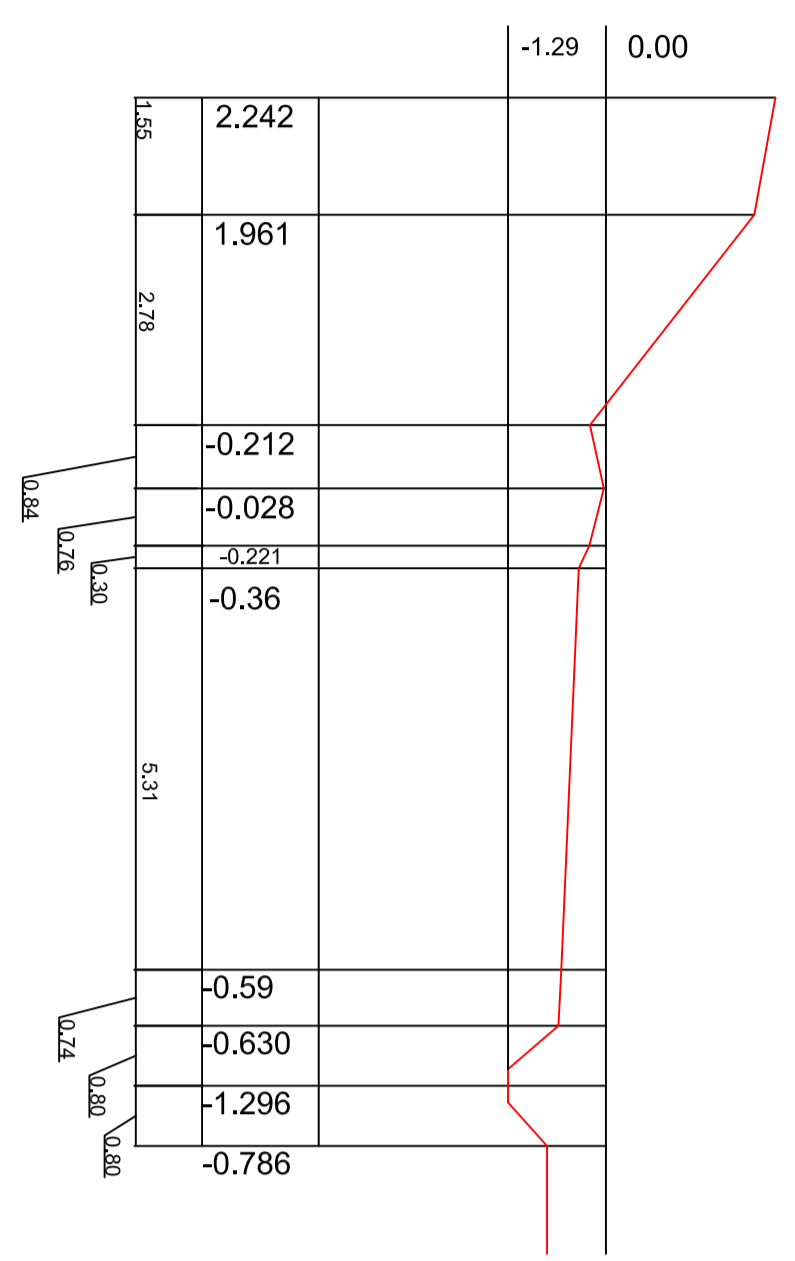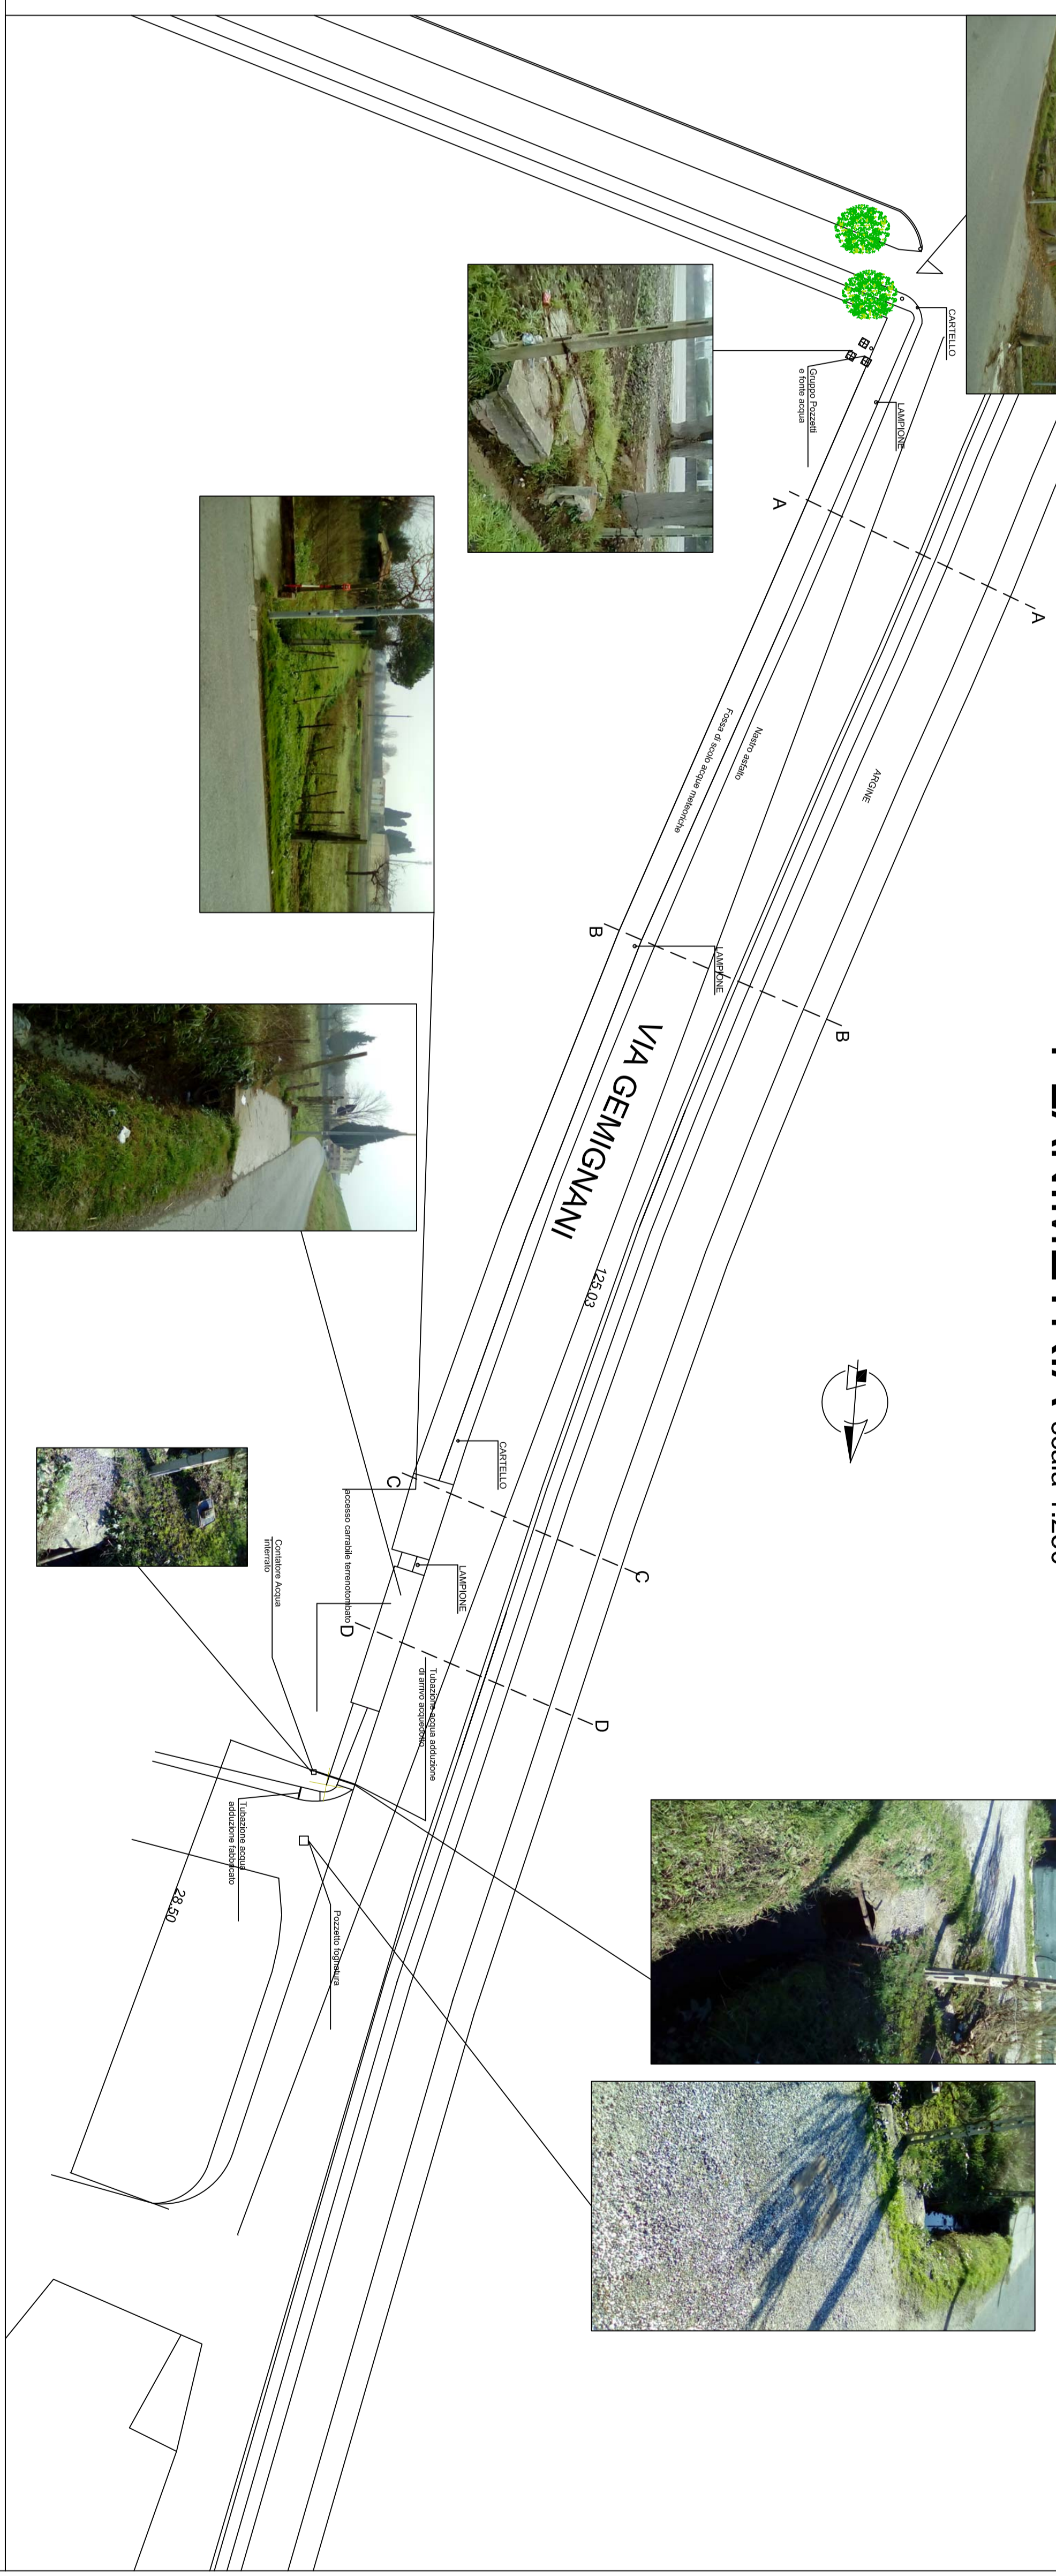


sez a-a scala 1:100

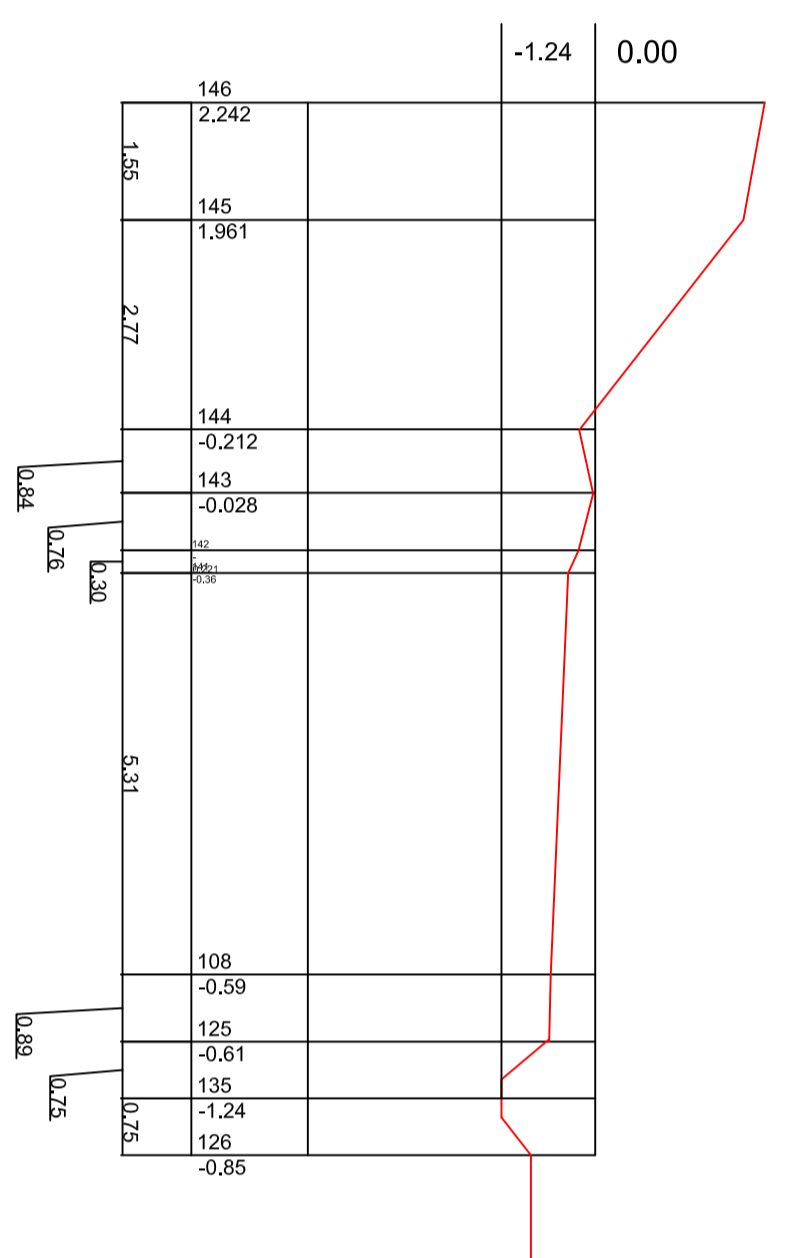

sez b-b scala 1:100

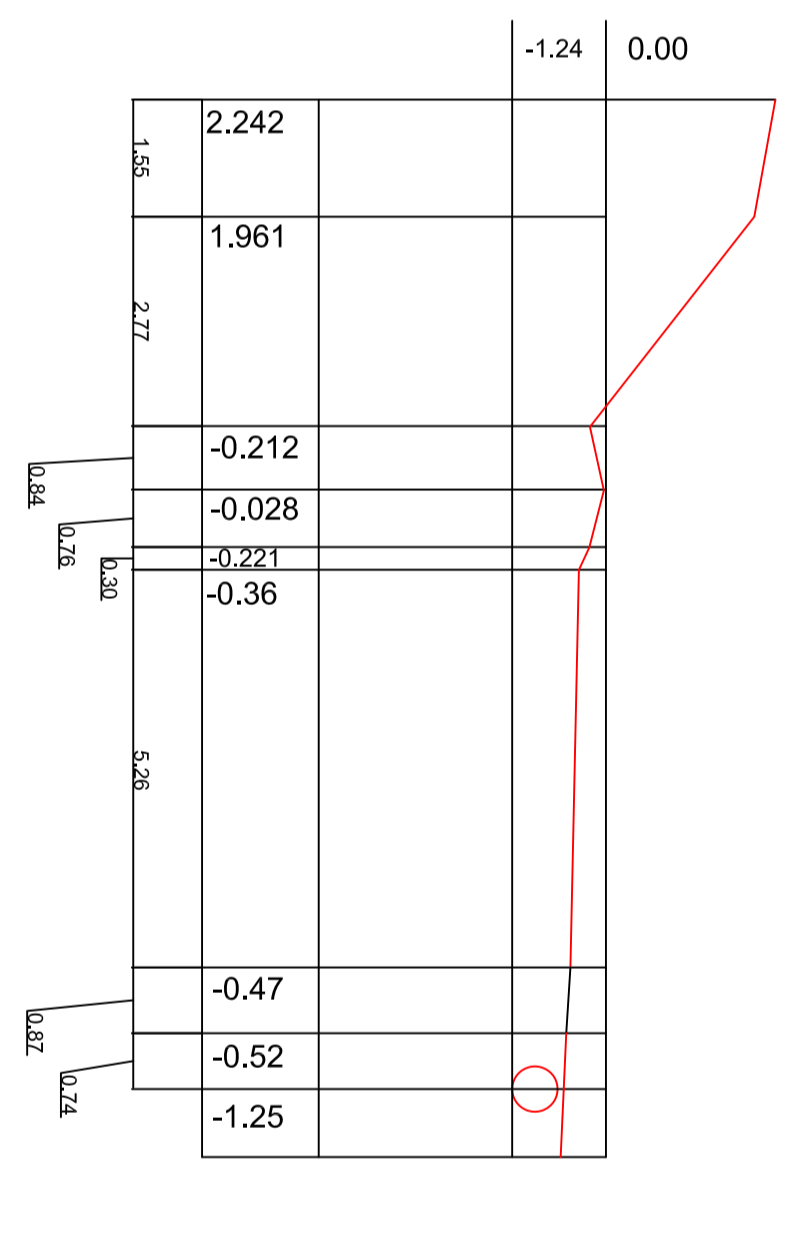

sez c-c scala 1:100

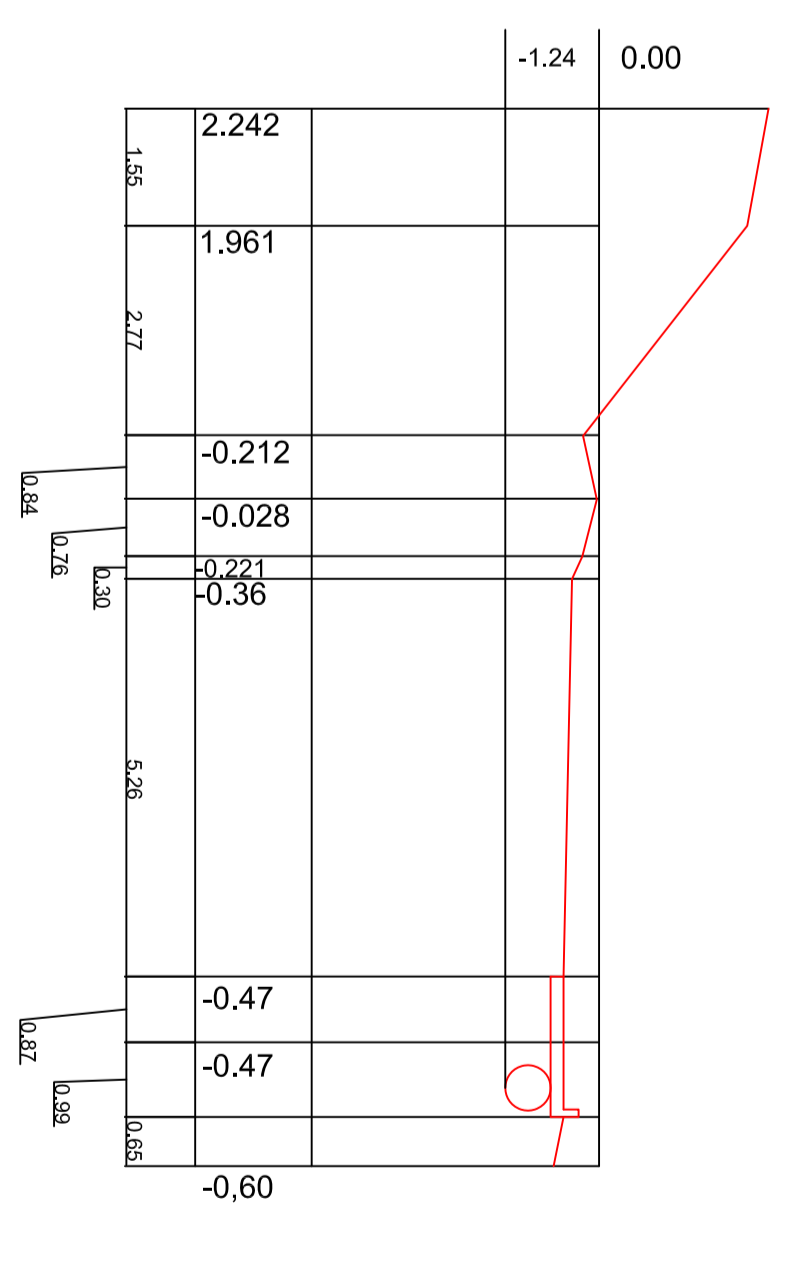

sez d-d scala 1:100