



PROGETTO: Realizzazione di un percorso pedonale, nel senso di marcia da Rignano a Cascina su Via Gemignani

SCALA 1:100

OGGETTO: Piano Pedonale

PROGETTISTI: gpm - Studio Bigini

TAVOLA 3

UBICAZIONE: Via Gemignani

COLLABORAZIONI: Studio Tecnico Nazionale SpA - Ing. Riccardo Pini - Ing. Roberto Pini

DATA febbraio 2016

RESPONSABILE DEL PROCEDIMENTO: Ing. Alessandro Pini


COLLABORAZIONI:

DATA febbraio 2016




PLANIMETRIA scala 1:250




- GRIGIE RACCOLTA ACQURE METEORICHE
- MARCIAPIEDE IN ORIZZONTALE
- SPASSAMENTI MARCIAPIEDE
- ACCESSO CARRABILE TOMBATO CON TUBAZIONE mm100
- POZZETTO CONTATORE

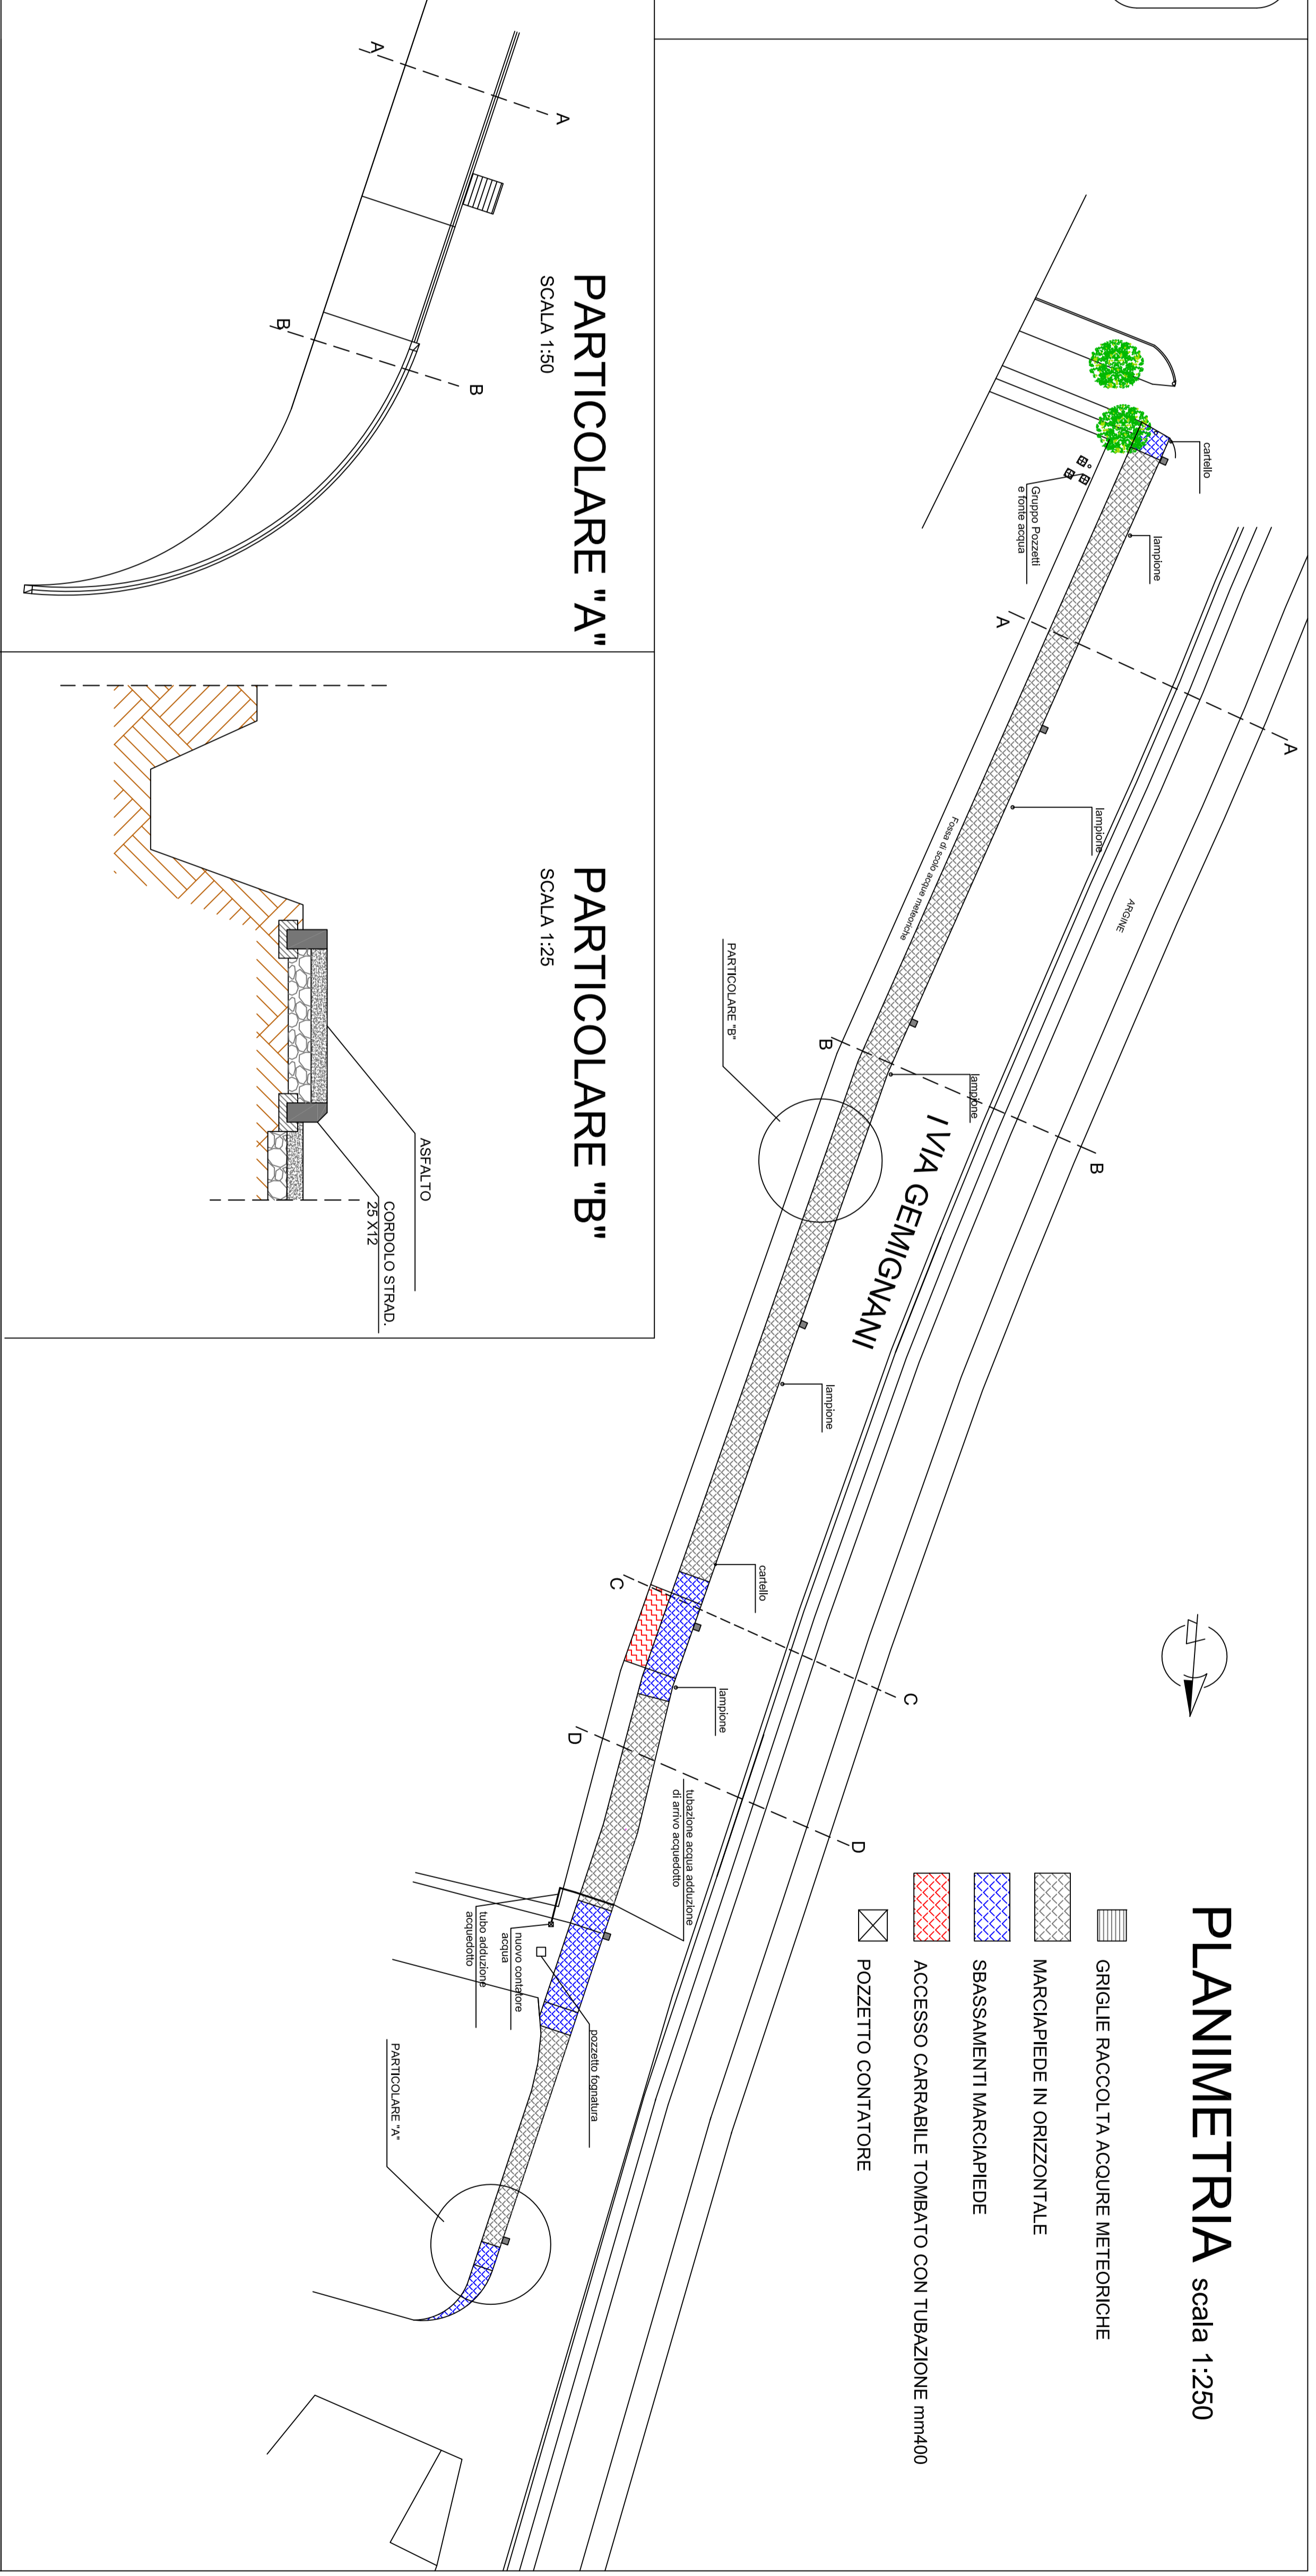



PARTICOLARE "A" SCALA 1:50

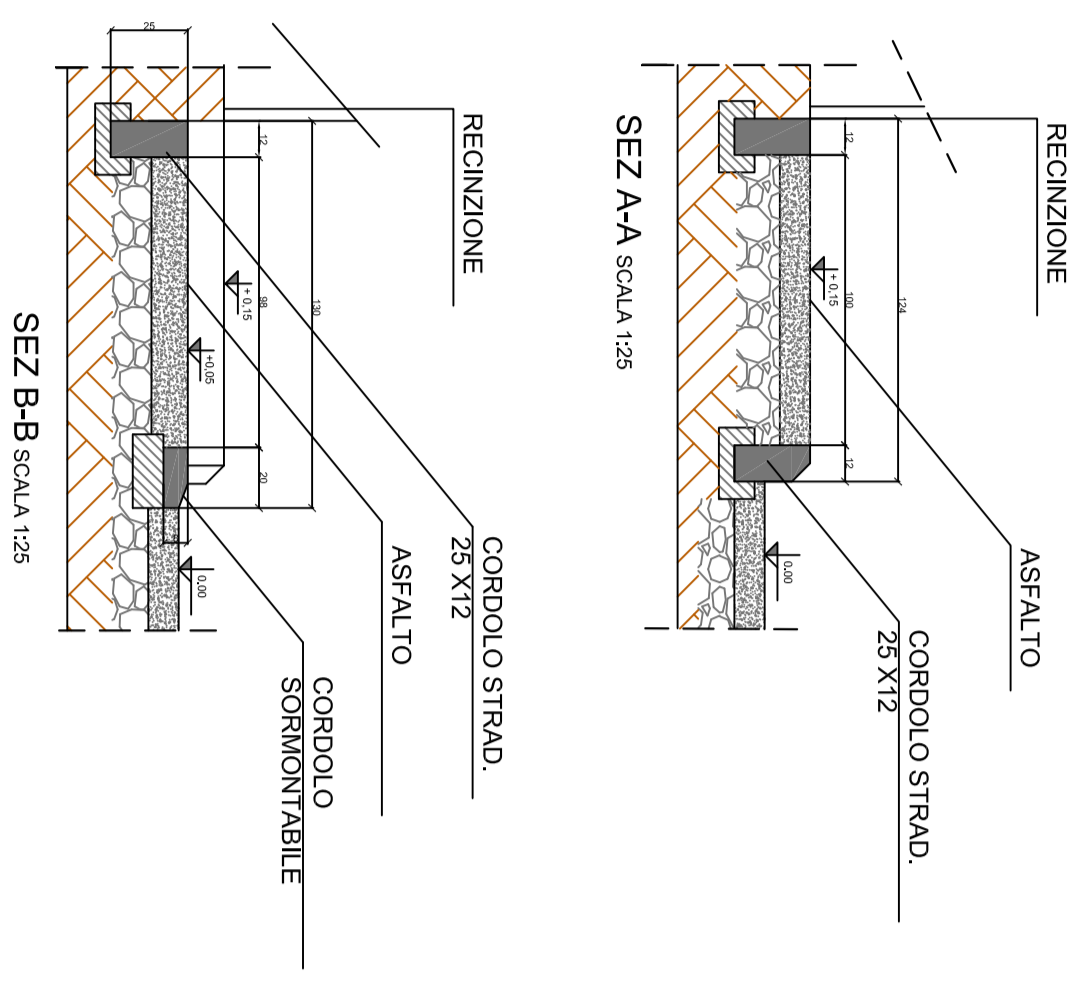



PARTICOLARE "B" SCALA 1:25

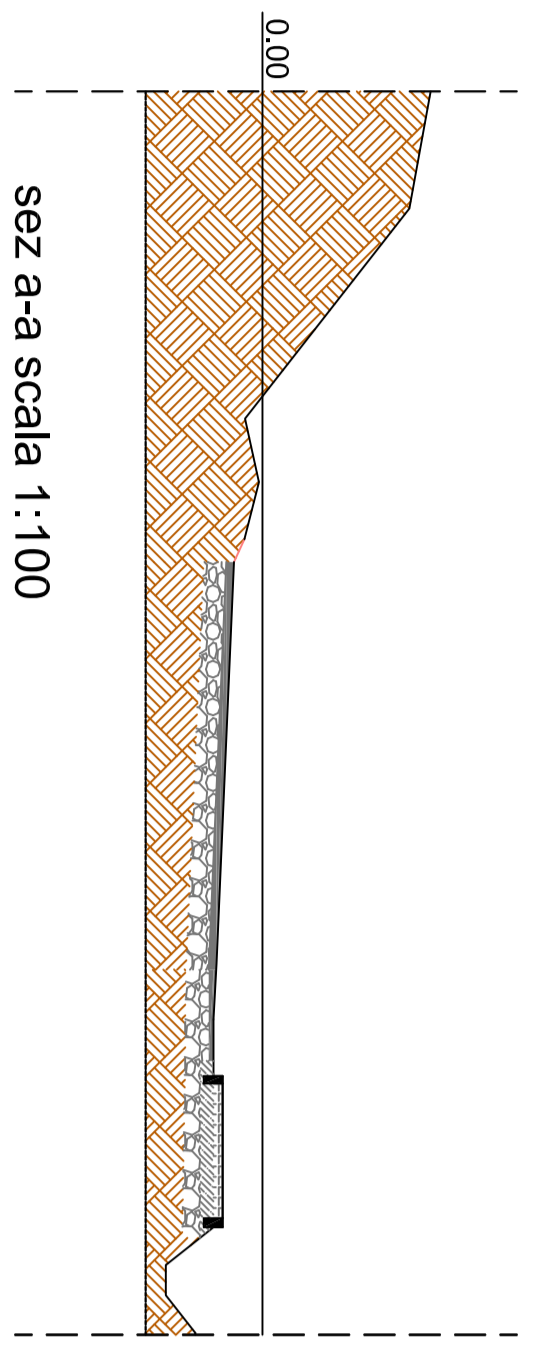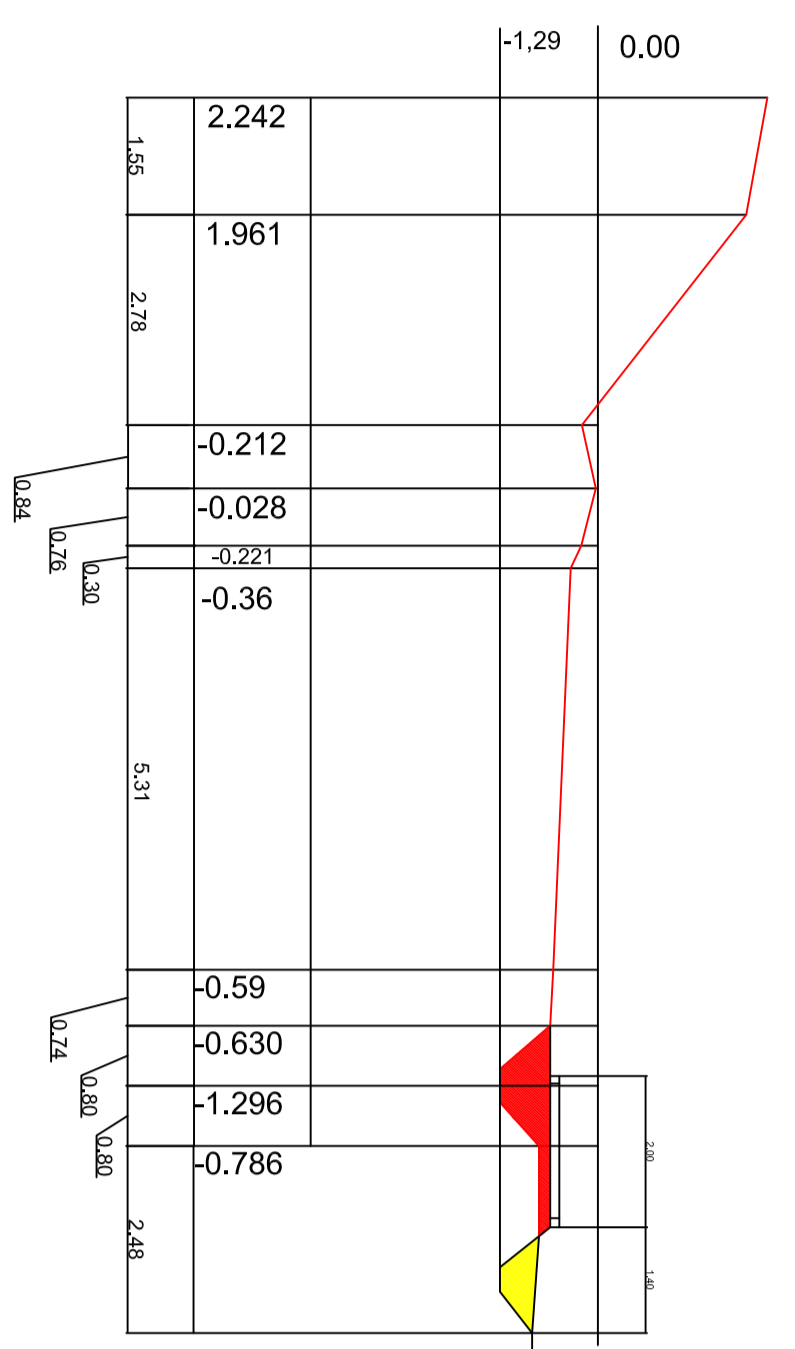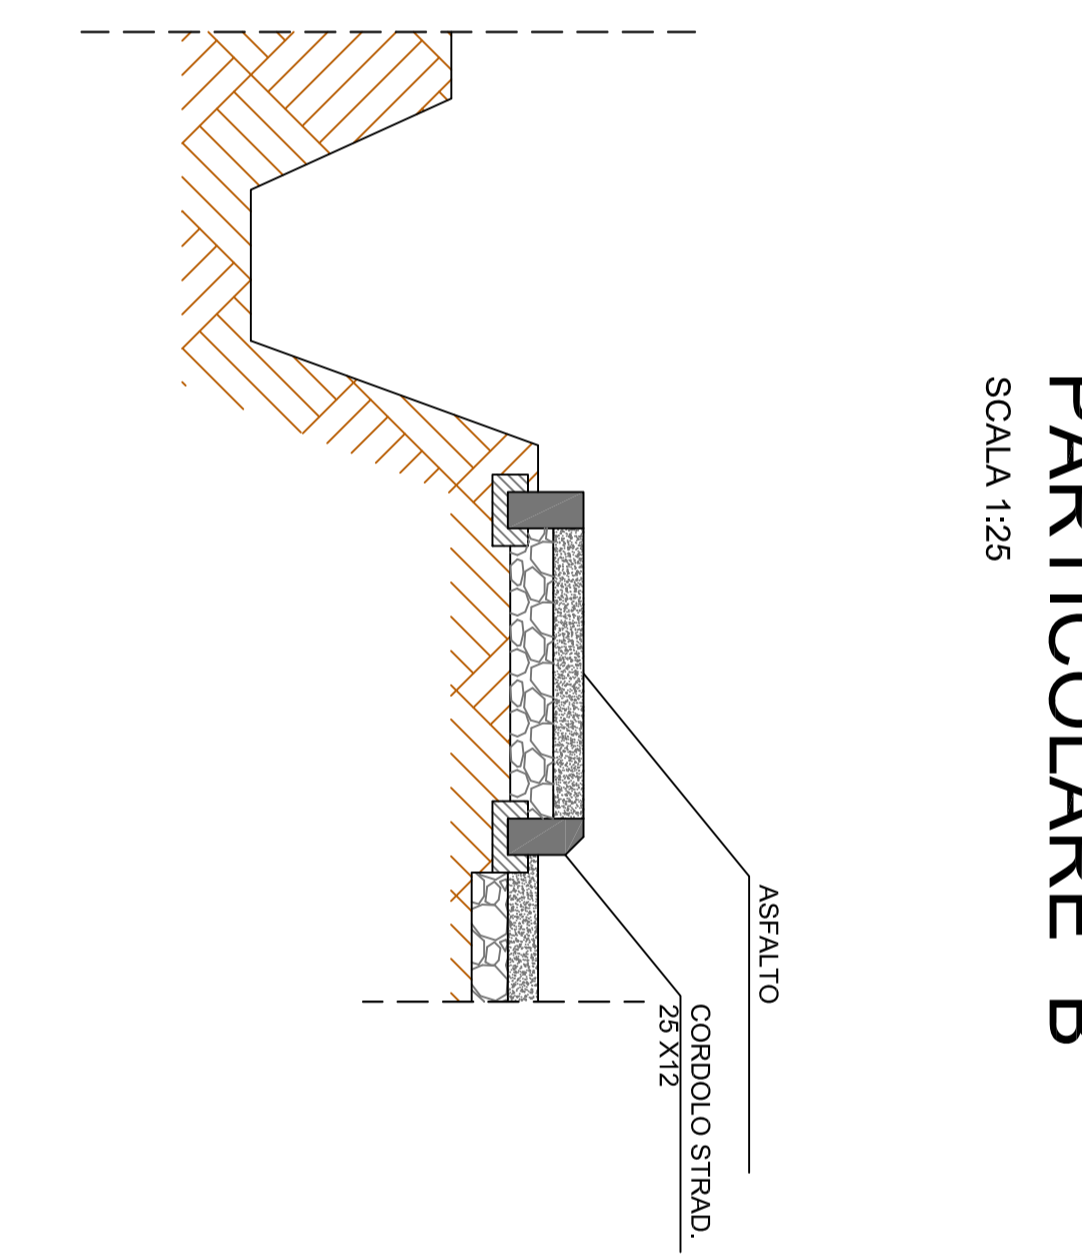



sez a-a scala 1:100

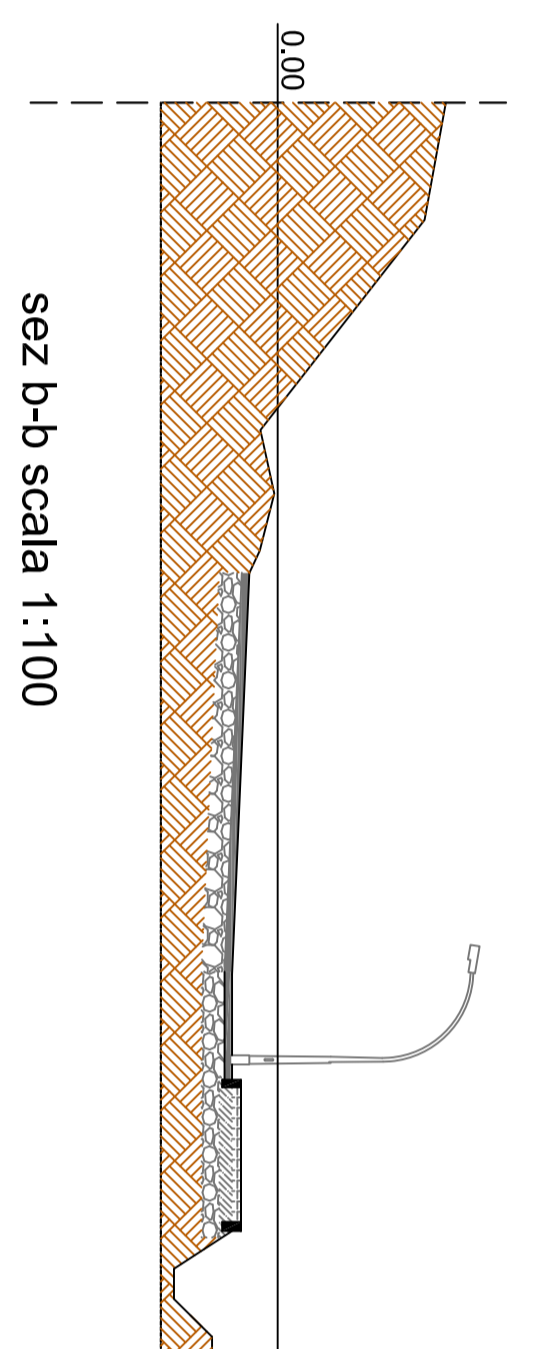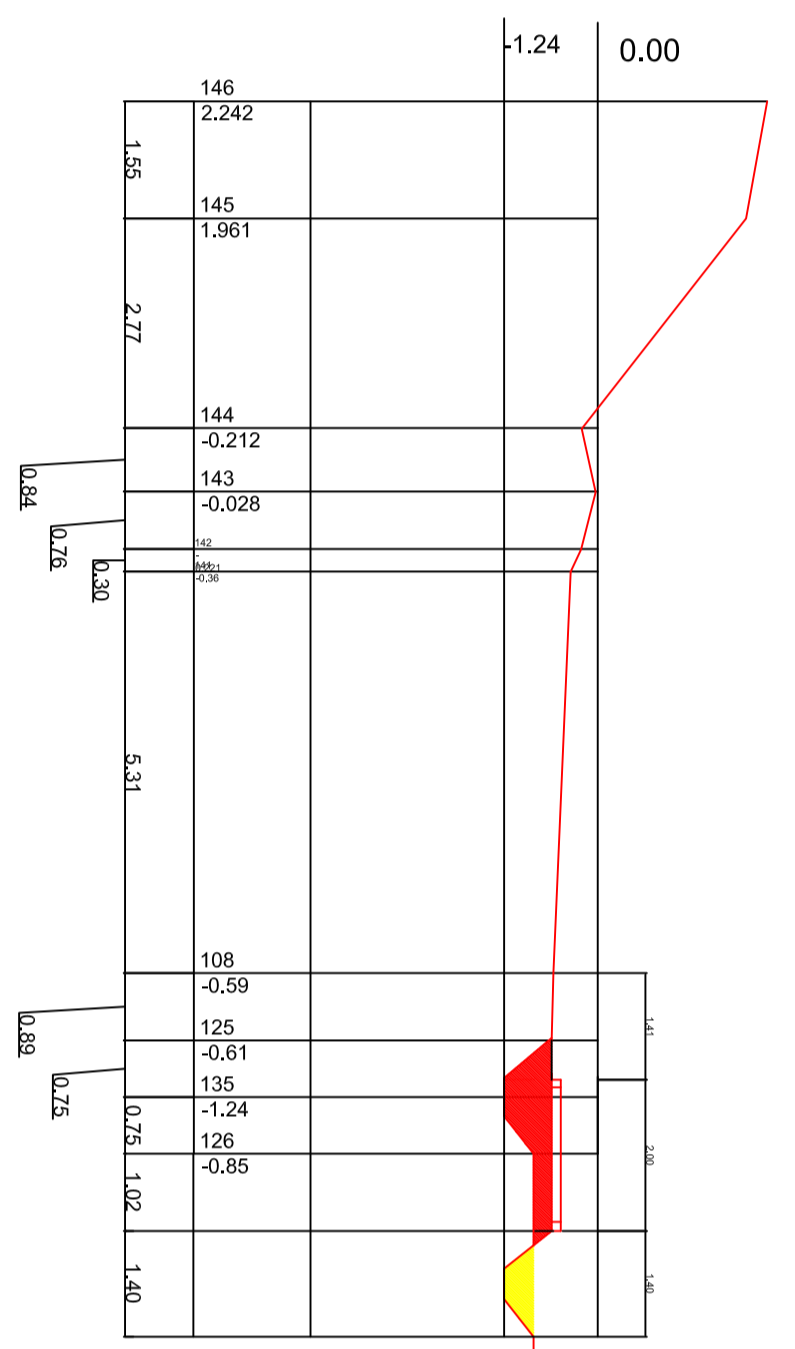

sez b-b scala 1:100

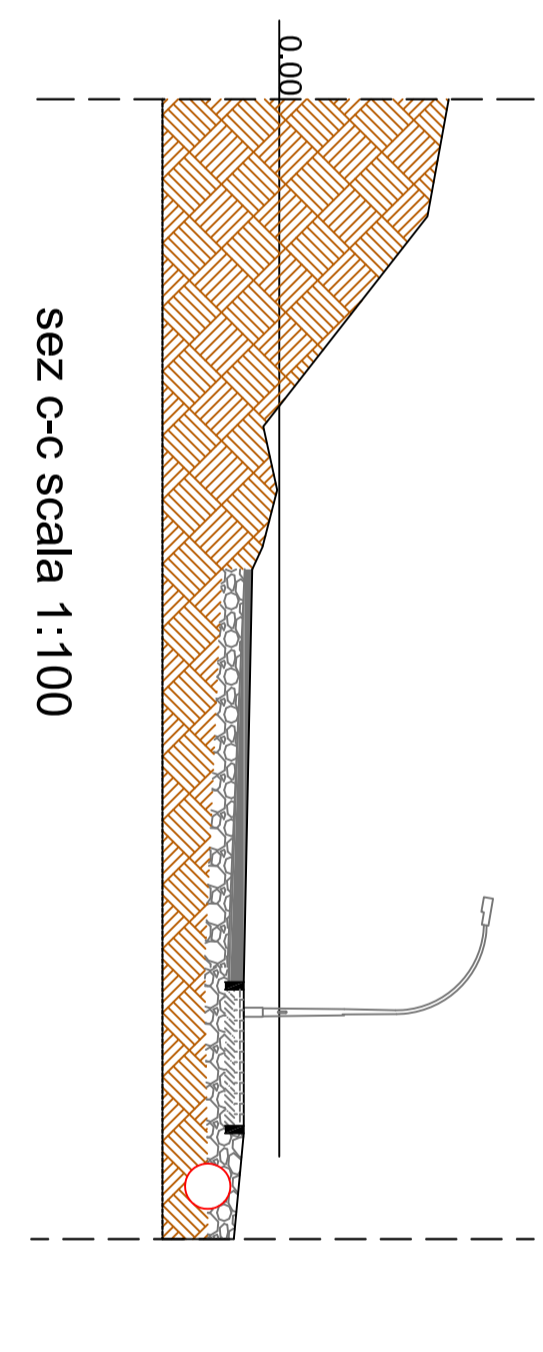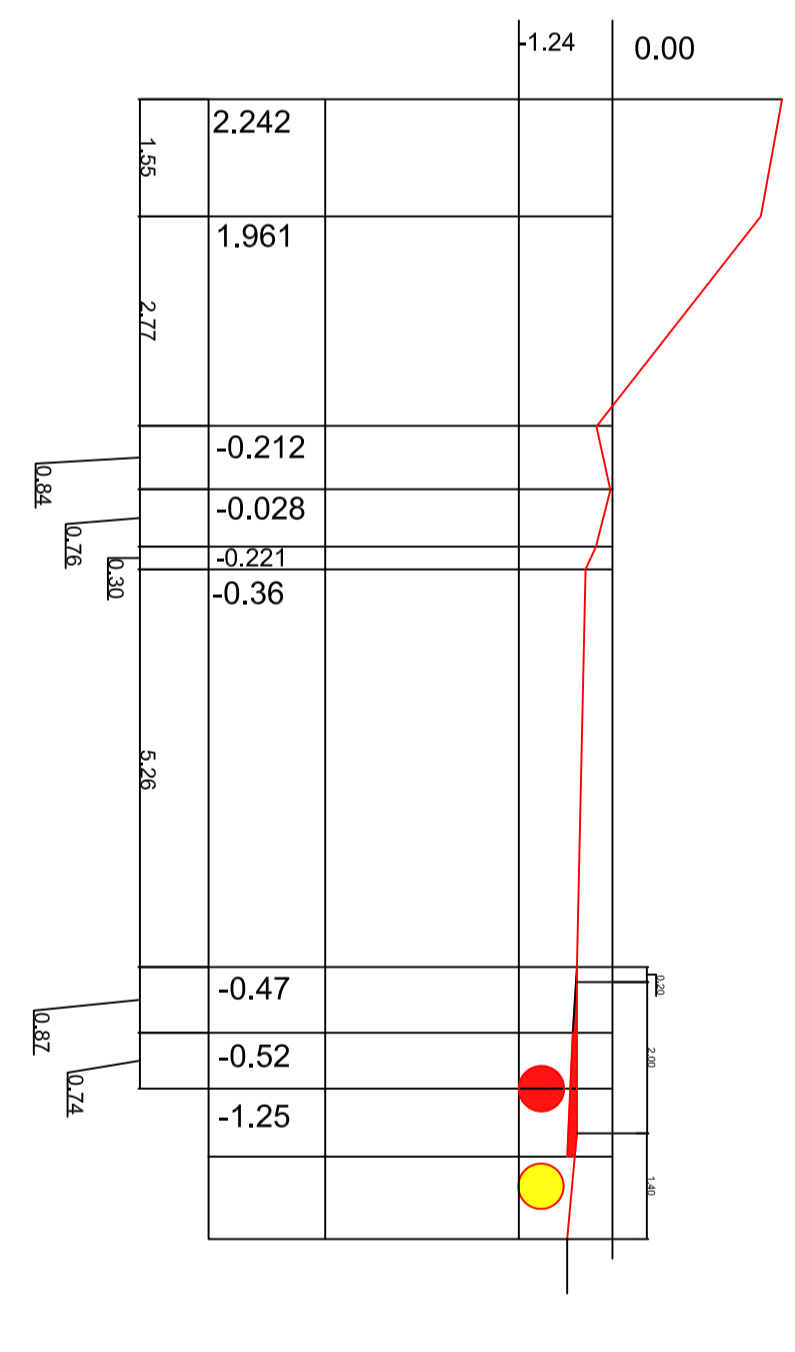

sez c-c scala 1:100

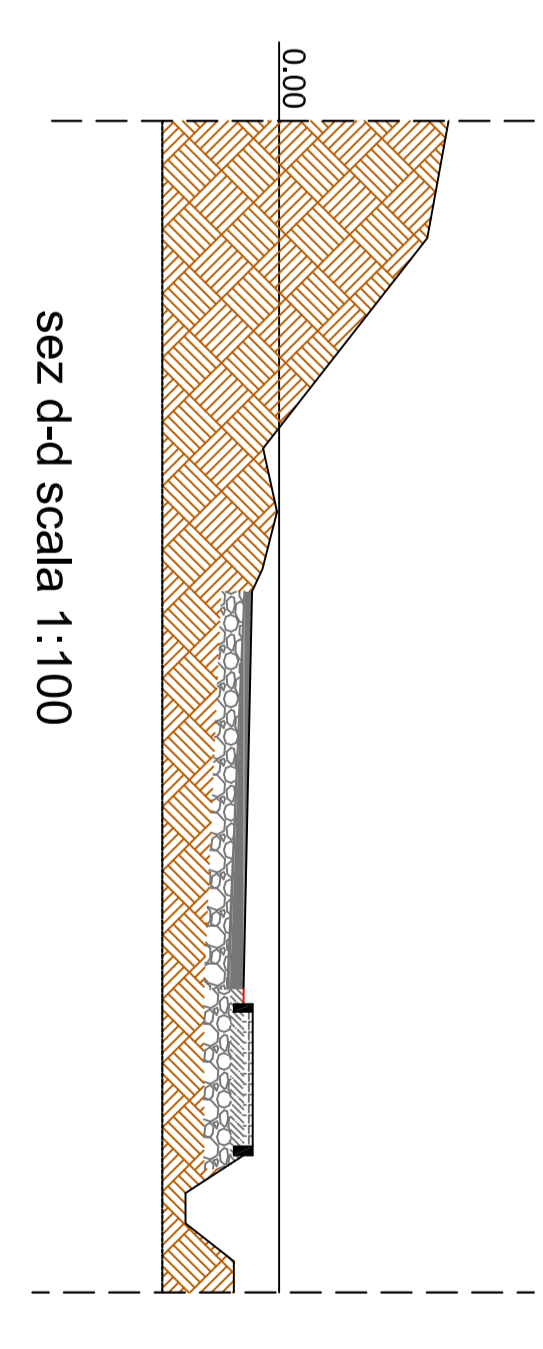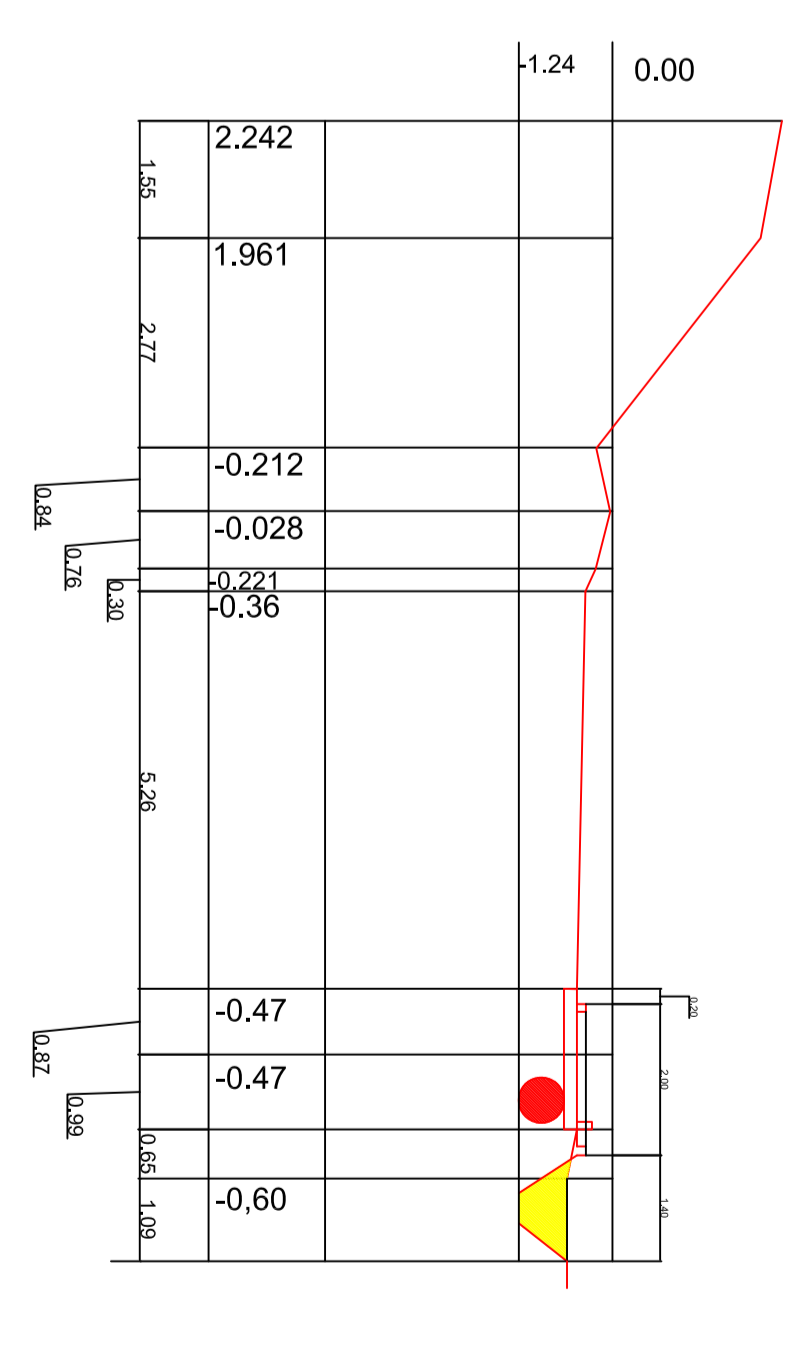

sez d-d scala 1:100