

VARIATA DISTRIBUZIONE ZONE
(art. 34 della legge 22/10/1977 n° 865)
ALL'INTERNO DEL PEEP
CENTRO DIREZIONALE
IN LOCALITÀ CISANELLO
PIANO ESECUTIVO D'INTERVENTO

 LUCA PASQUINUCCI
ARCHITETTO
pontederò - pisce


 1° DIPARTIMENTO
USO E ASSETTO DEL
TERRITORIO
settore urbanistica PRG

oggetto : PLANIVOLUMETRICO

scala
1:300

elaborato n°
5A

DISEGNATORE :
DATA : nov. 1984
ARCHIVIO : G 7

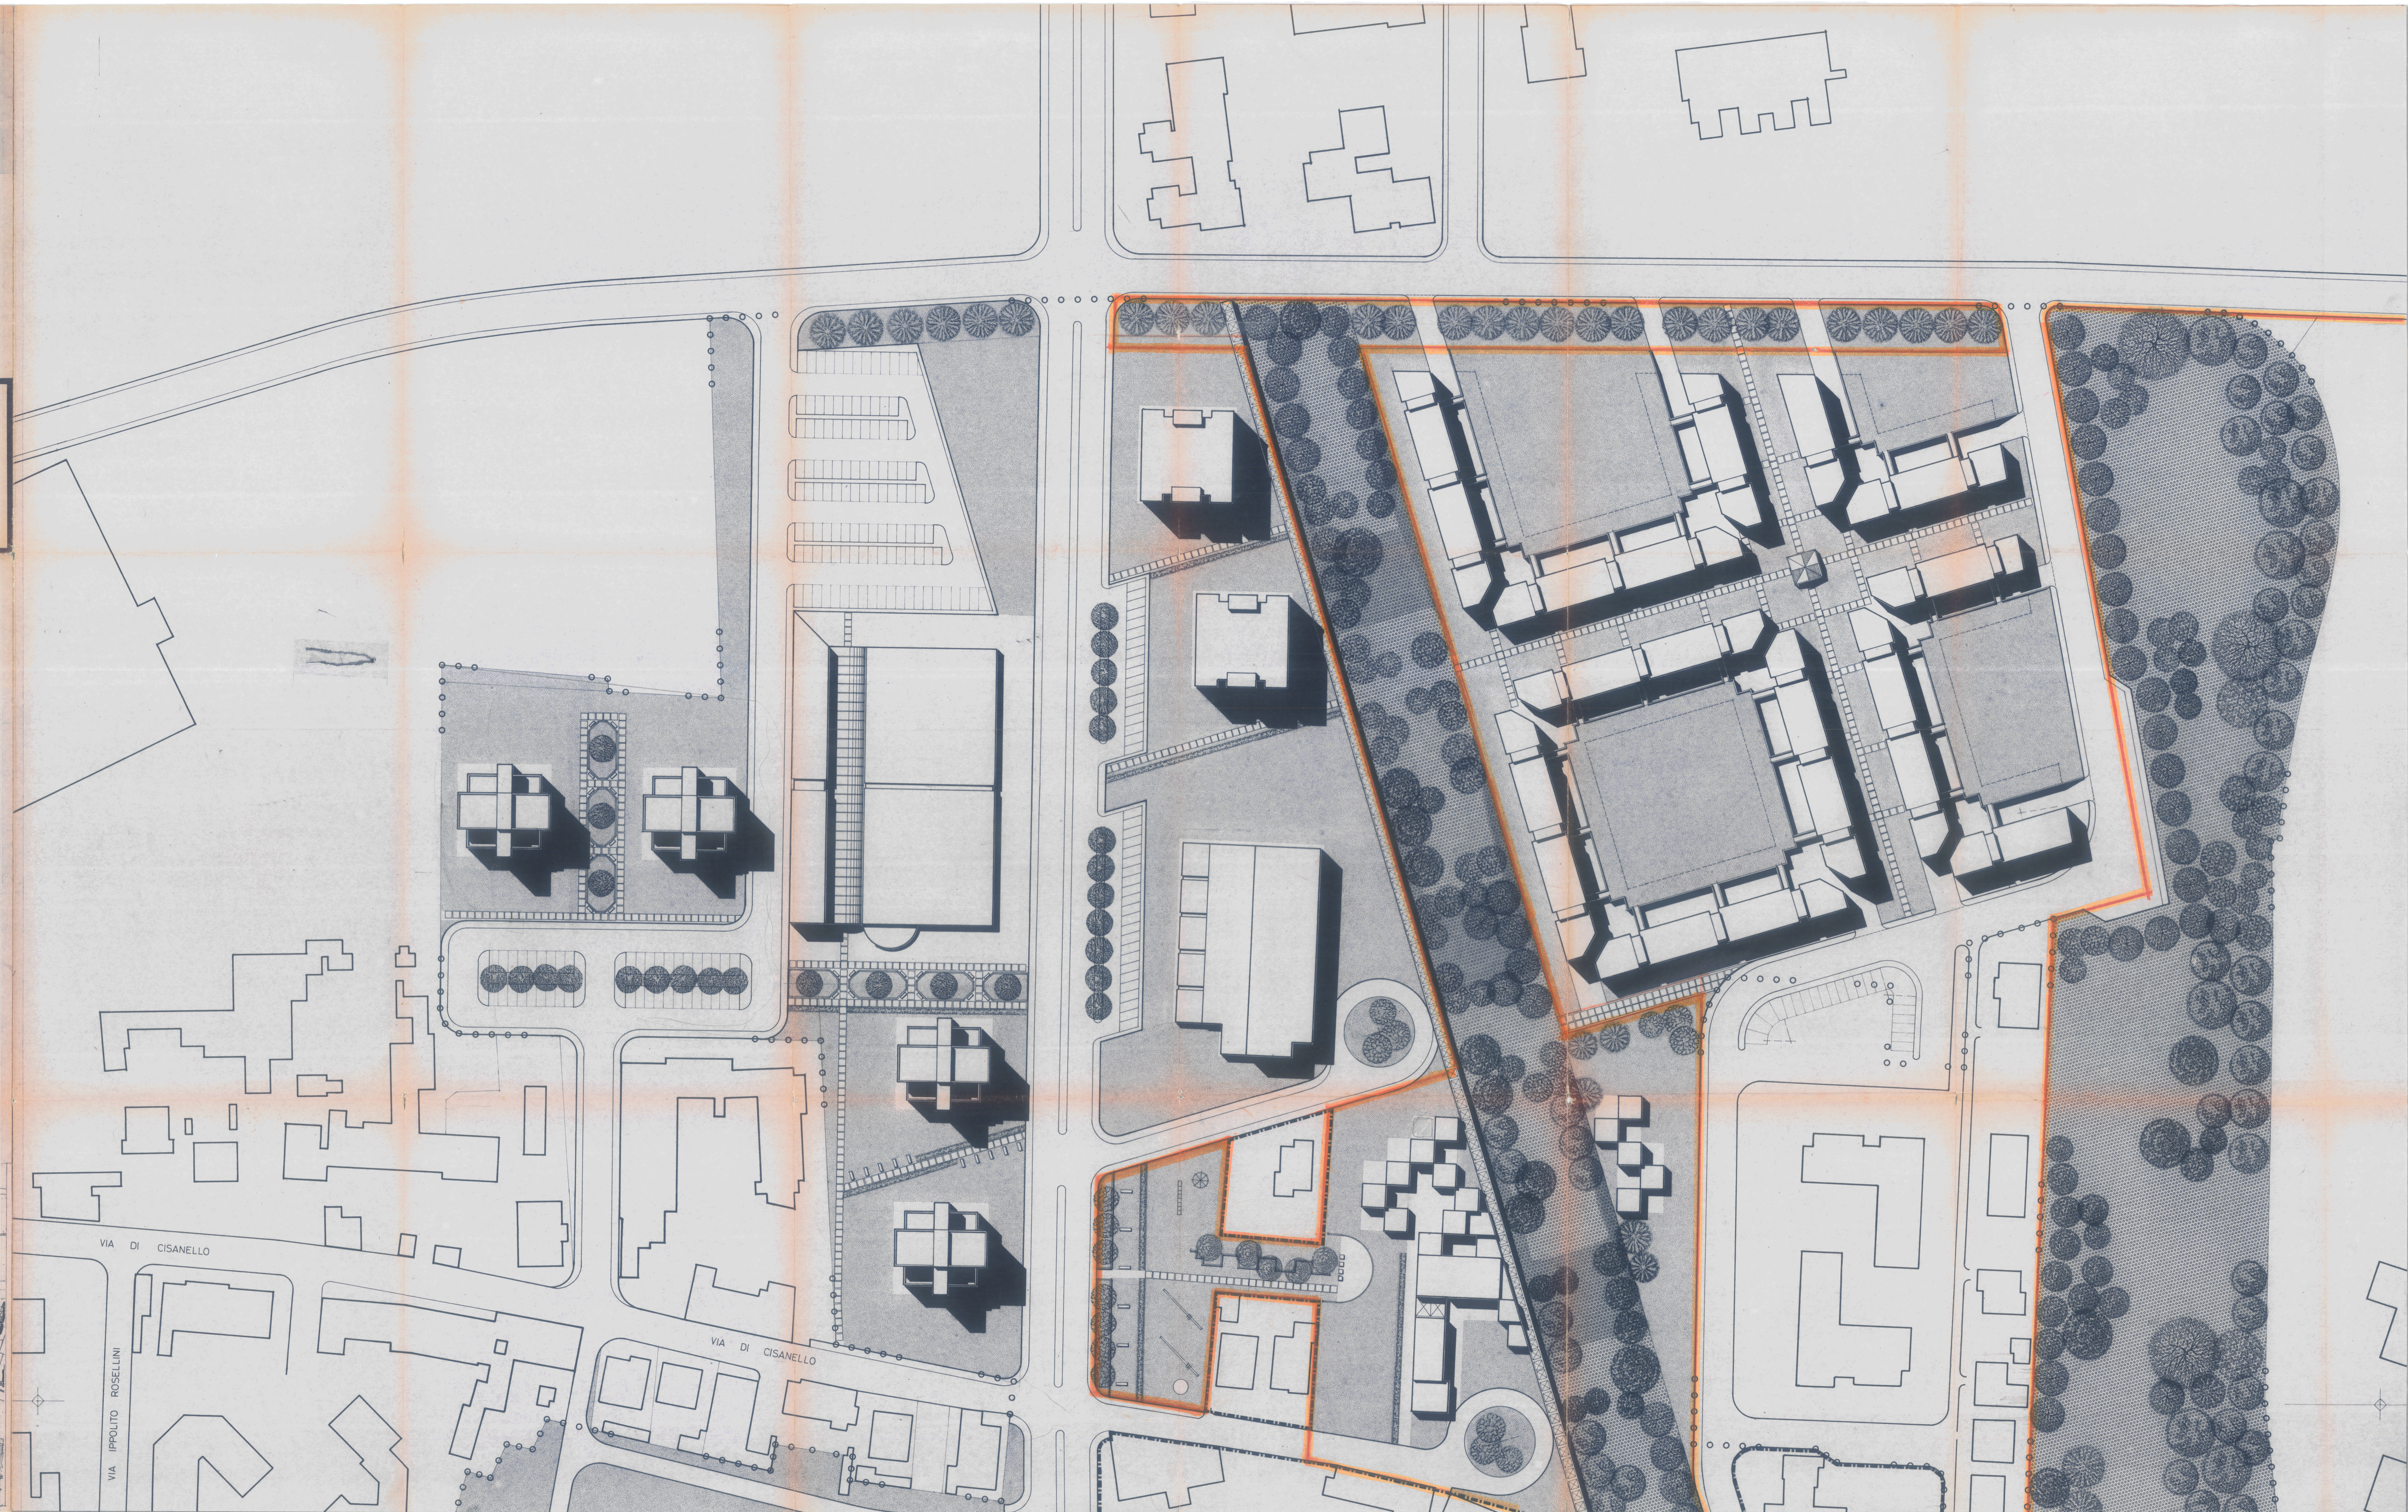

QUADRO D' UNIONE

