



SEZIONE A-B

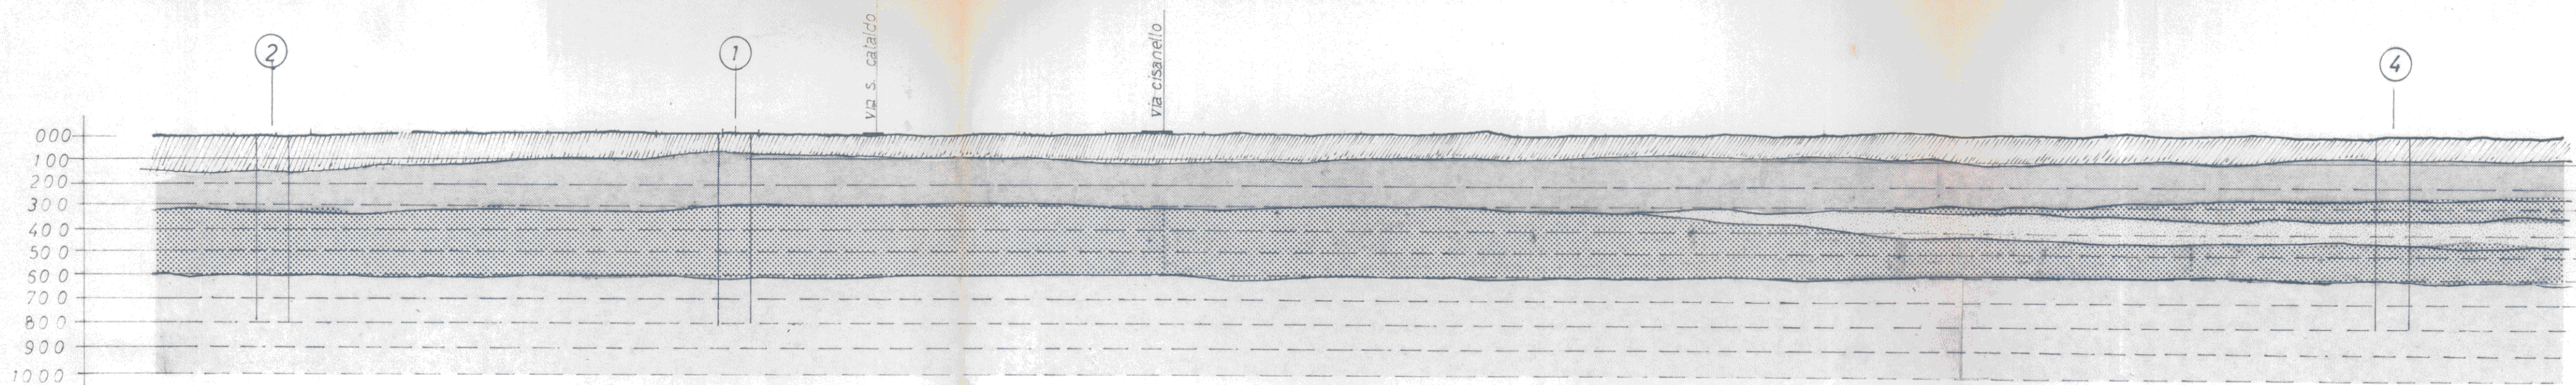

STRATIGRAFIE
SCALA (VERTICALI) 1:100

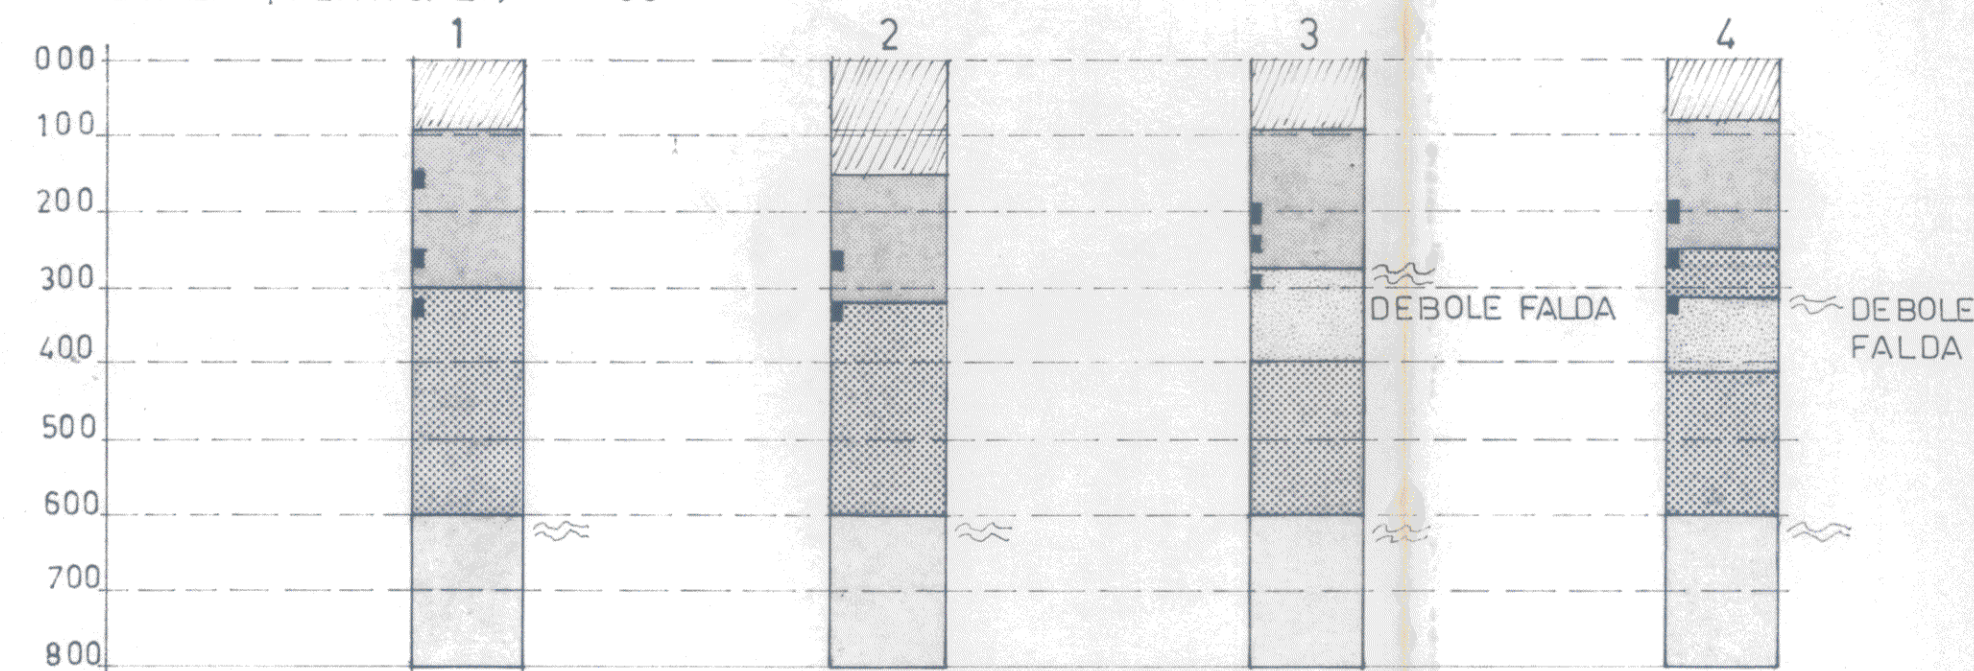


LEGENDA

- CAMPIONE INDISTURBATO
- ARGILLA BEIGE
- ARGILLA GRIGIO AZZURRA
- SABBIE BEIGE FINI LIMOSE
- LIMI PALUSTRI PLASTICI

SCALE
ORIZZONTALI 1:1000
VERTICALI 1:200

SEZIONE C-D

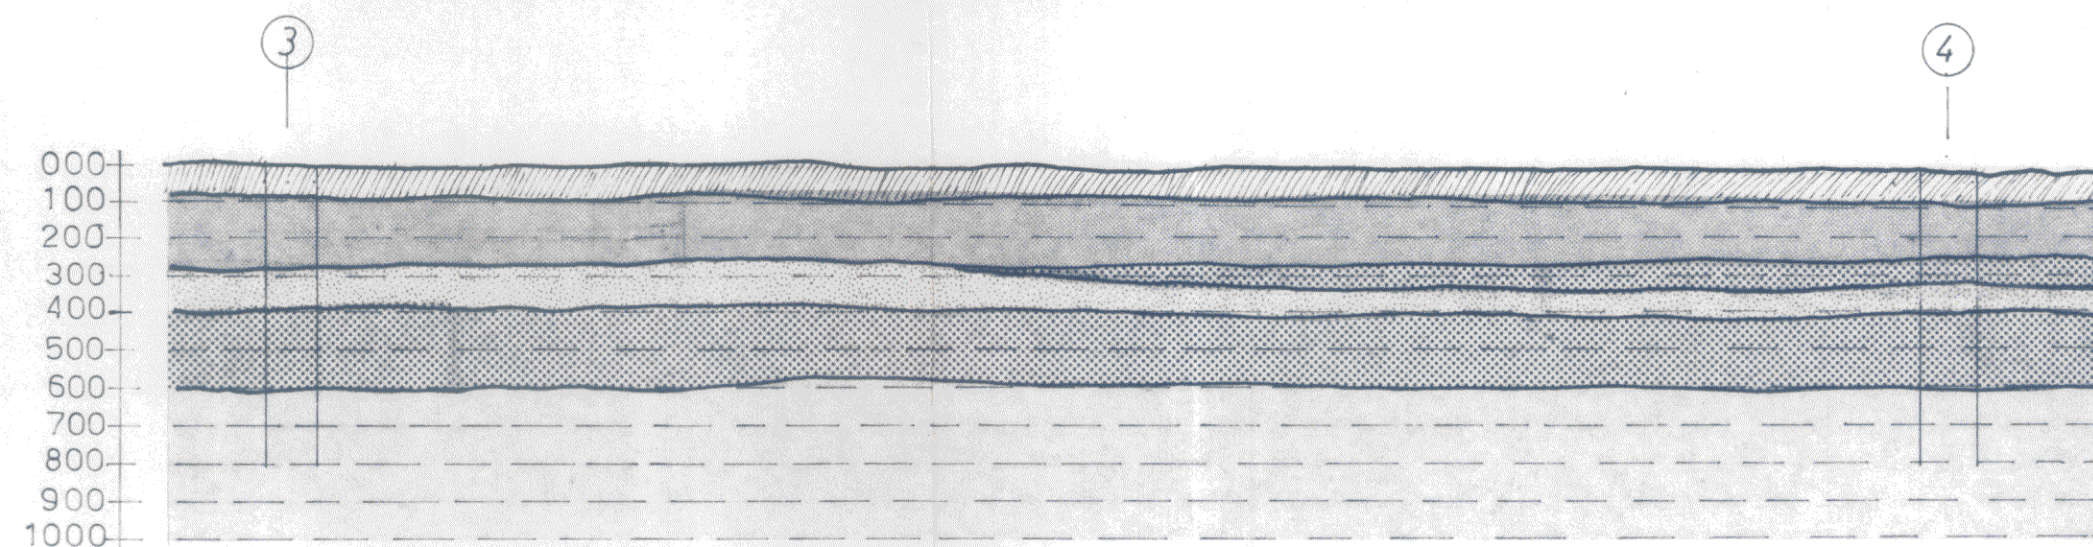

COMUNE DI PISA

VARIATA DISTRIBUZIONE ZONE

(art. 34 della legge 22/10/1977 n°865)

ALL'INTERNO DEL PEEP
CENTRO DIREZIONALE
IN LOCALITÀ CISANELLO
PIANO ESECUTIVO D'INTERVENTO



LUCA PASQUINUCCI
ARCHITETTO
pantefera pisa



DIPARTIMENTO
USO E ASSETTO DEL
TERRITORIO
settore urbanistica PRG

INDAGINE GEOMORFOLOGICA ESEGUITA DA
dott PAOLO GHELARDONI Cascina Pisa
dott GIUSEPPE PIPPI Pisa

oggetto: sezioni stratigrafie

ORDINE NAZIONALE DEI GEOLOGI
PAOLO GHELARDONI
iscritto all'Albo col N° 526

Paolo Ghelardoni

ORDINE NAZIONALE DEI GEOLOGI
Dott. GIUSEPPE PIPPI
iscritto all'Albo col N° 904

Giuseppe Pippi

elaborato n°

3

COMUNE DI PISA
DIPARTIMENTO P
9 MAG. 1985
PROL. N. 3104
L'INGEGNERE CAPO

DISEGNATORE:

DATA:

ARCHIVIO: