



ALLEGATO 13

Comune di Pisa
 Tav. 1
Piano Attuativo
 "Oratoio, via Maggiore"
 proprietà: Fondiaria Paradisa S.r.l.
 Recupero Edilizio su impianto preurbano morfologicamente alterato
 Comune di Pisa
 Parco Urbano
 Rilievo
 stato attuale
 pianimetria generale, edifici: A, B
 scala 1:200



FONDIARIA PARADISA s.r.l.
 Via G. Galilei, 8
 56121 Pisa (Pisa)
 Tel. 050.984418 - Fax 050.3161422
 E-mail momapisa@libero.it

maurizio andruetto monica deri
 architetti

56121 Pisa, via emilia n° 95 tel. 050.984418 fax 050.3161422 E-mail momapisa@libero.it

ELABORATO ADOTTATO
 CON DELIBERAZIONE
 Giunta Comunale
 Consiglio Comunale
 n° 4 del 01 FEB. 2007



edificio A vista prospetto nord



edificio B vista prospetto sud




edificio A vista prospetto sud









edificio B vista interna

CALCOLO VOLUMI E SUPERFICI				
dimensioni	mq.	h.	mc.	
A				
4,99 x 17,27	86,18	3,5	301,16	
(17,03 x 9,30) + (1,33 x 1,97)	165,76	(4,60 + 3,37)/2	620,7	
				921,86
B				
20,42 x 8,38	171,12	4,75	812,82	
20,42 x mq. 9,70			198,07	
				1010,89
C				
carpo ad L	471,91	4,06	1.915,95	
4,51 x 4,17	18,8	2,5	47,00	
1,66 x 4,46	7,4	2,2	16,28	
				1.979,23
D				
16,31 x 40,20	655,66	5,58	3.658,68	
40,20 x mq. 35,10			1.636,64	
15,77 x 4,97	78,45			
				5.295,12
superficie mq.	1.645,28			
volume totale				9.207,10

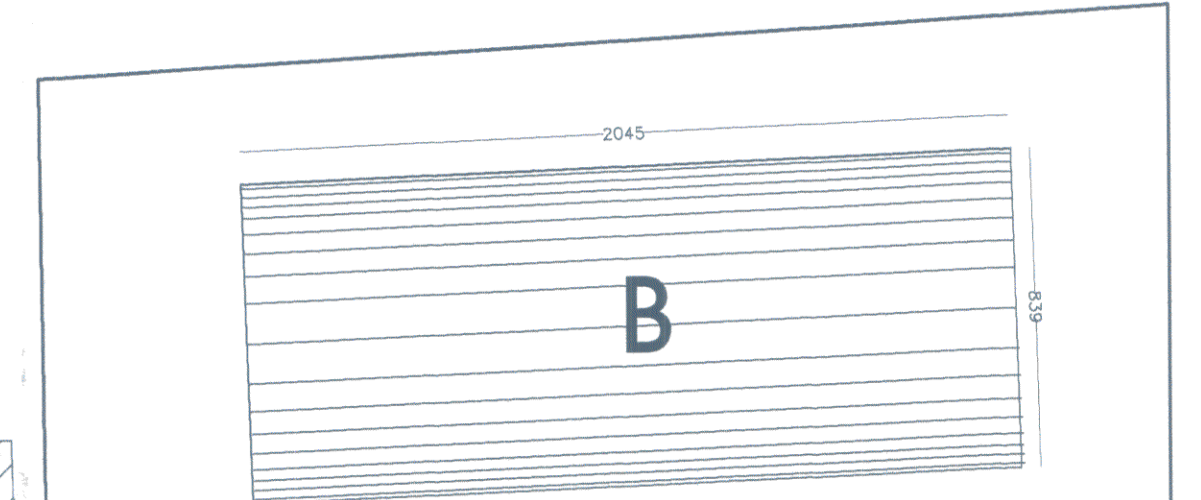

edificio A

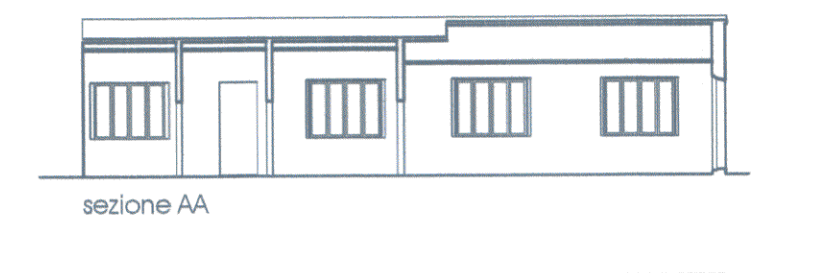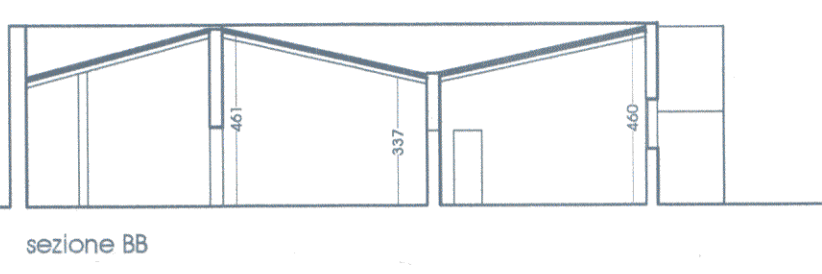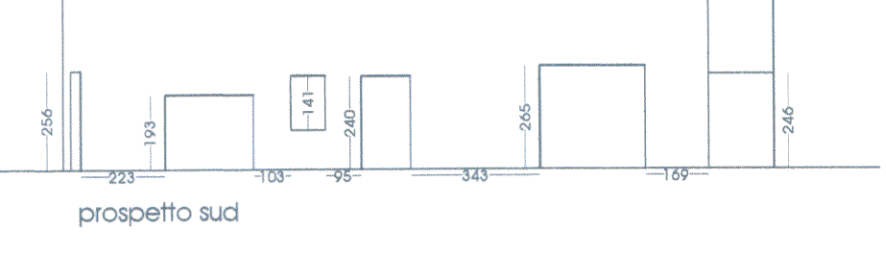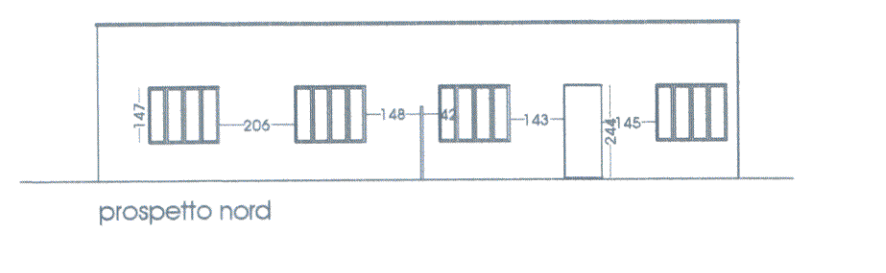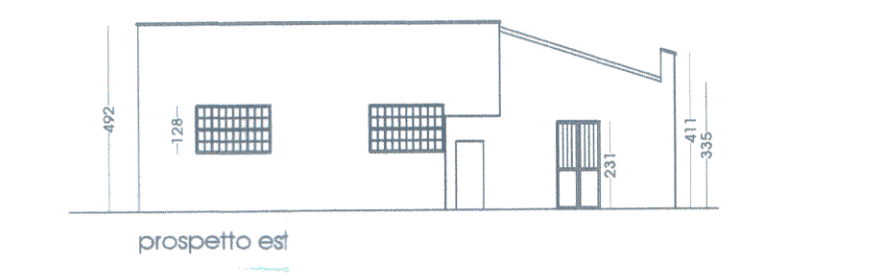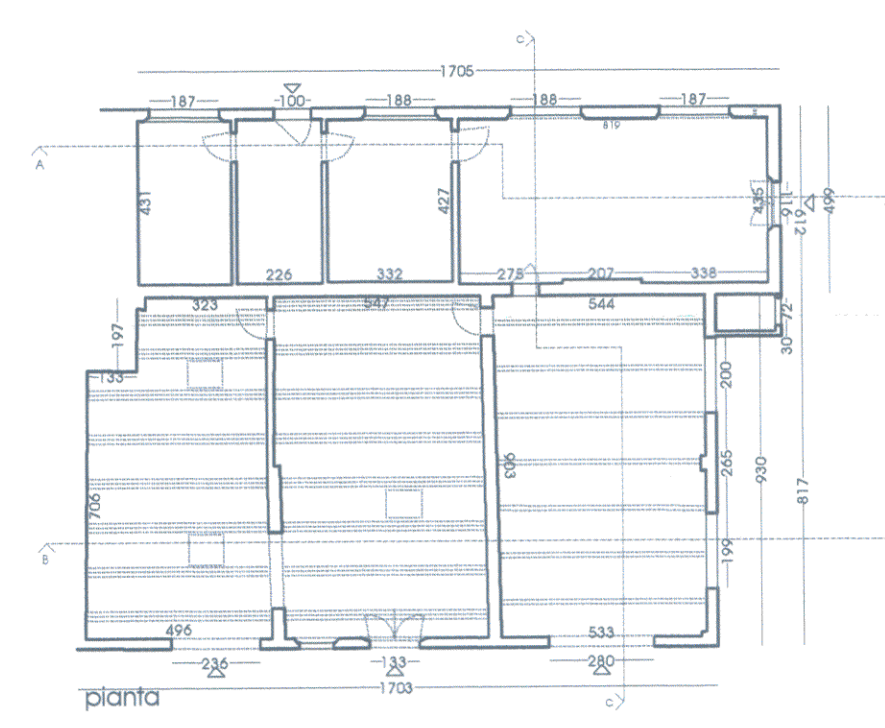

edificio B

