



ALLEGATO 23

Comune di Pisa

Tav. 11

Piano Attuativo
"Oratoio, via Maggiore"

proprietà: Fondiaria Paradisa S.r.l.
Recupero Edilizio su impianto preurbano morfologicamente alterato

Comune di Pisa
Parco Urbano

sezioni F-F, A-A, B-B
legenda colori intonaci

scala 1:100



FONDIARIA PARADISA S.r.l.
G. Volpe, 8
50139 PISA (Pisa)
Tel. 050.2806009



maurizio andruetto monica deri
architetti

56121 Pisa, via emilia n° 95 tel. 050. 984418 fax 050. 3161422 E.mail momapisa @ libero.it

ELABORATO **ADOTTATO**
CON DELIBERAZIONE
 Giunta Comunale
 Consiglio Comunale
n° 4 del 01 FEB. 2007



sezione F-F

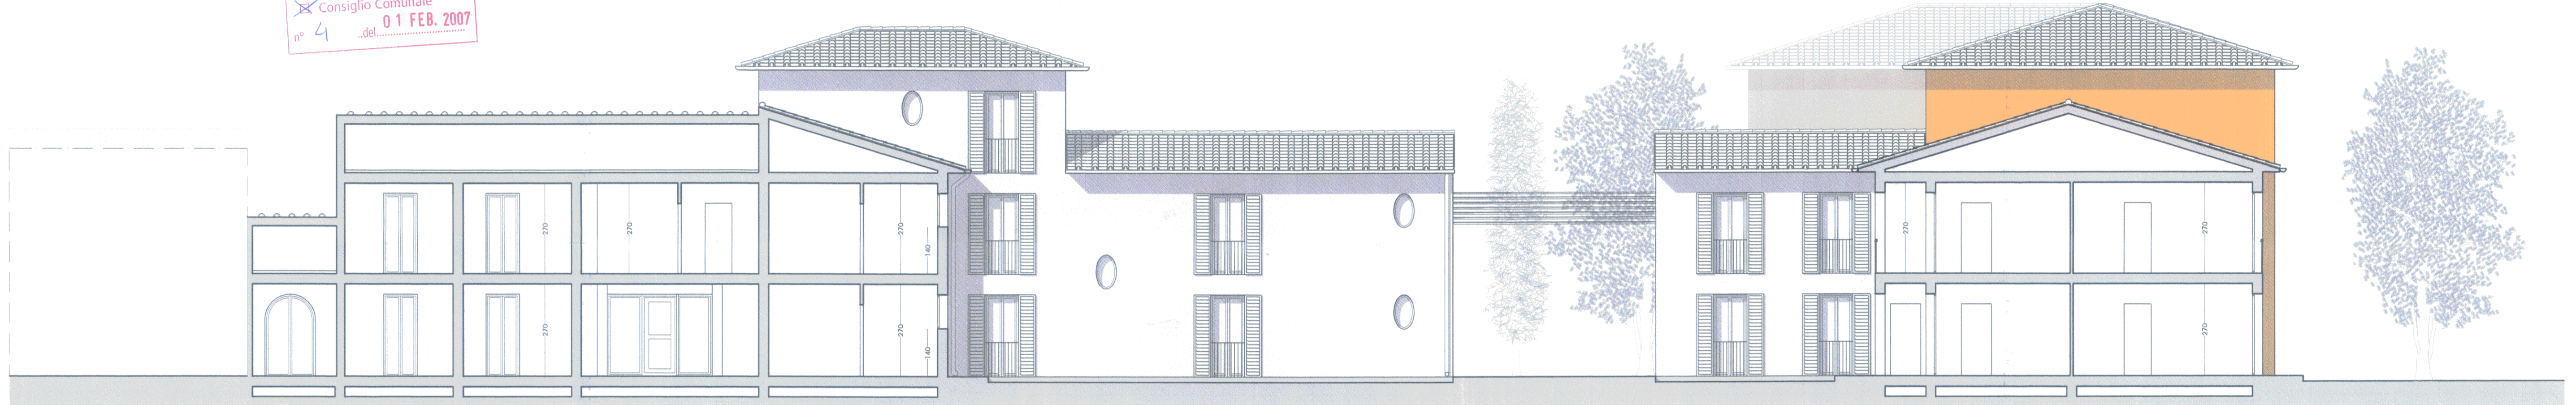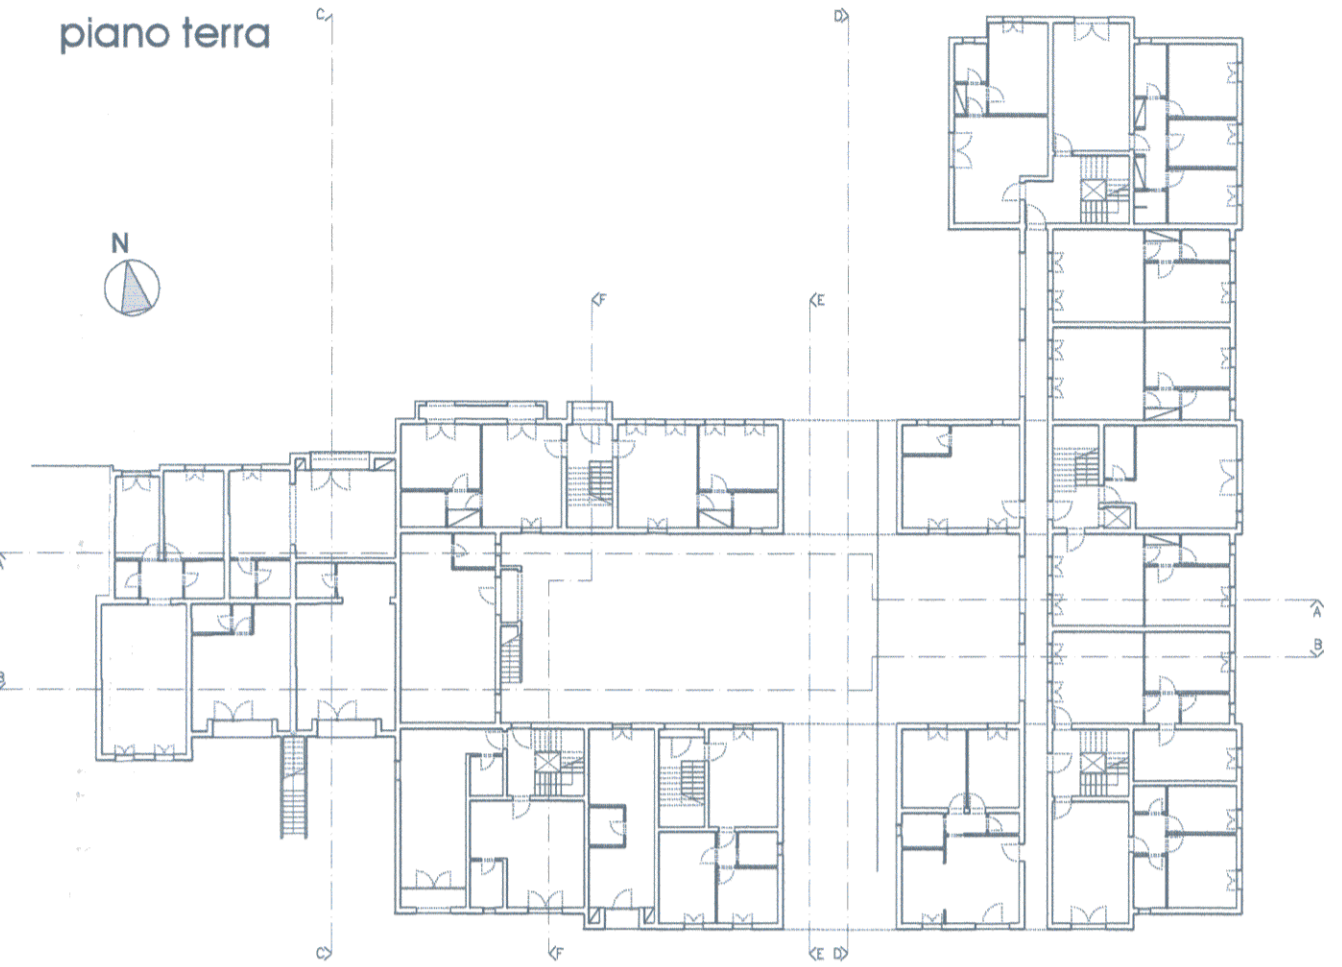

sezione A-A



sezione B-B

legenda colori intonaci
da VIP INDEX

