



**GeoTirreno** S.r.l.  
Servizi per la Geologia e l'Ambiente



Viale Stazione n°3  
54100 Massa

tel./fax 0585.42141  
Part. IVA: 00713690451

e-mail: [info@geotirreno.it](mailto:info@geotirreno.it)  
web site: [www.geotirreno.it](http://www.geotirreno.it)

Progetto:

REALIZZAZIONE DI UN NUOVO INSEDIAMENTO MILITARE IN LOCALITÀ "OSPEDALETTO"

Titolo documento:

INDAGINI PENETROMETRICHE STATICHE CON PIEZOCONO

Cliente:

COMUNE DI PISA

Inoltro al cliente:

CHIUSURA COMMESSA [ ]  
PER INFORMAZIONE [ ]  
NON RICHiesto [ ]

Località:

Ospedaletto

Comune:

Pisa

Provincia:

Pisa

Responsabile indagini Ambientali

Responsabile indagini Geofisiche

Responsabile indagini Geotecniche  
Dott. Luigi Allacorta

Responsabile redazione documento  
Dott. Luigi Allacorta

Responsabile di Produzione  
Dott. Riccardo Barbieri

ELABORATO **ADOTTATO**  
CON DELIBERAZIONE  
 Giunta Comunale  
 Consiglio Comunale  
n° 58 ..del... 22 LUG. 2008

Descrizione delle revisioni:

00 Prima emissione

Prima emissione:	00	31 Agosto 2007	Pagine:	Denominazione file:	Elaborato:
Aggiornamento:	-	-	1 di 2	Ospedaletto-Base Militare	A




**Probe CPTU - Piezocone Nr.1**  
**Strumento utilizzato... TECNO PENTA TP CPL2IN**  
**Diagramma Resistenze qc fs**

Committente : Comune di Pisa  
 Cantiere : Nuova base militare  
 Località : Ospedaletto

Data :06/09/2007

Scala 1:127

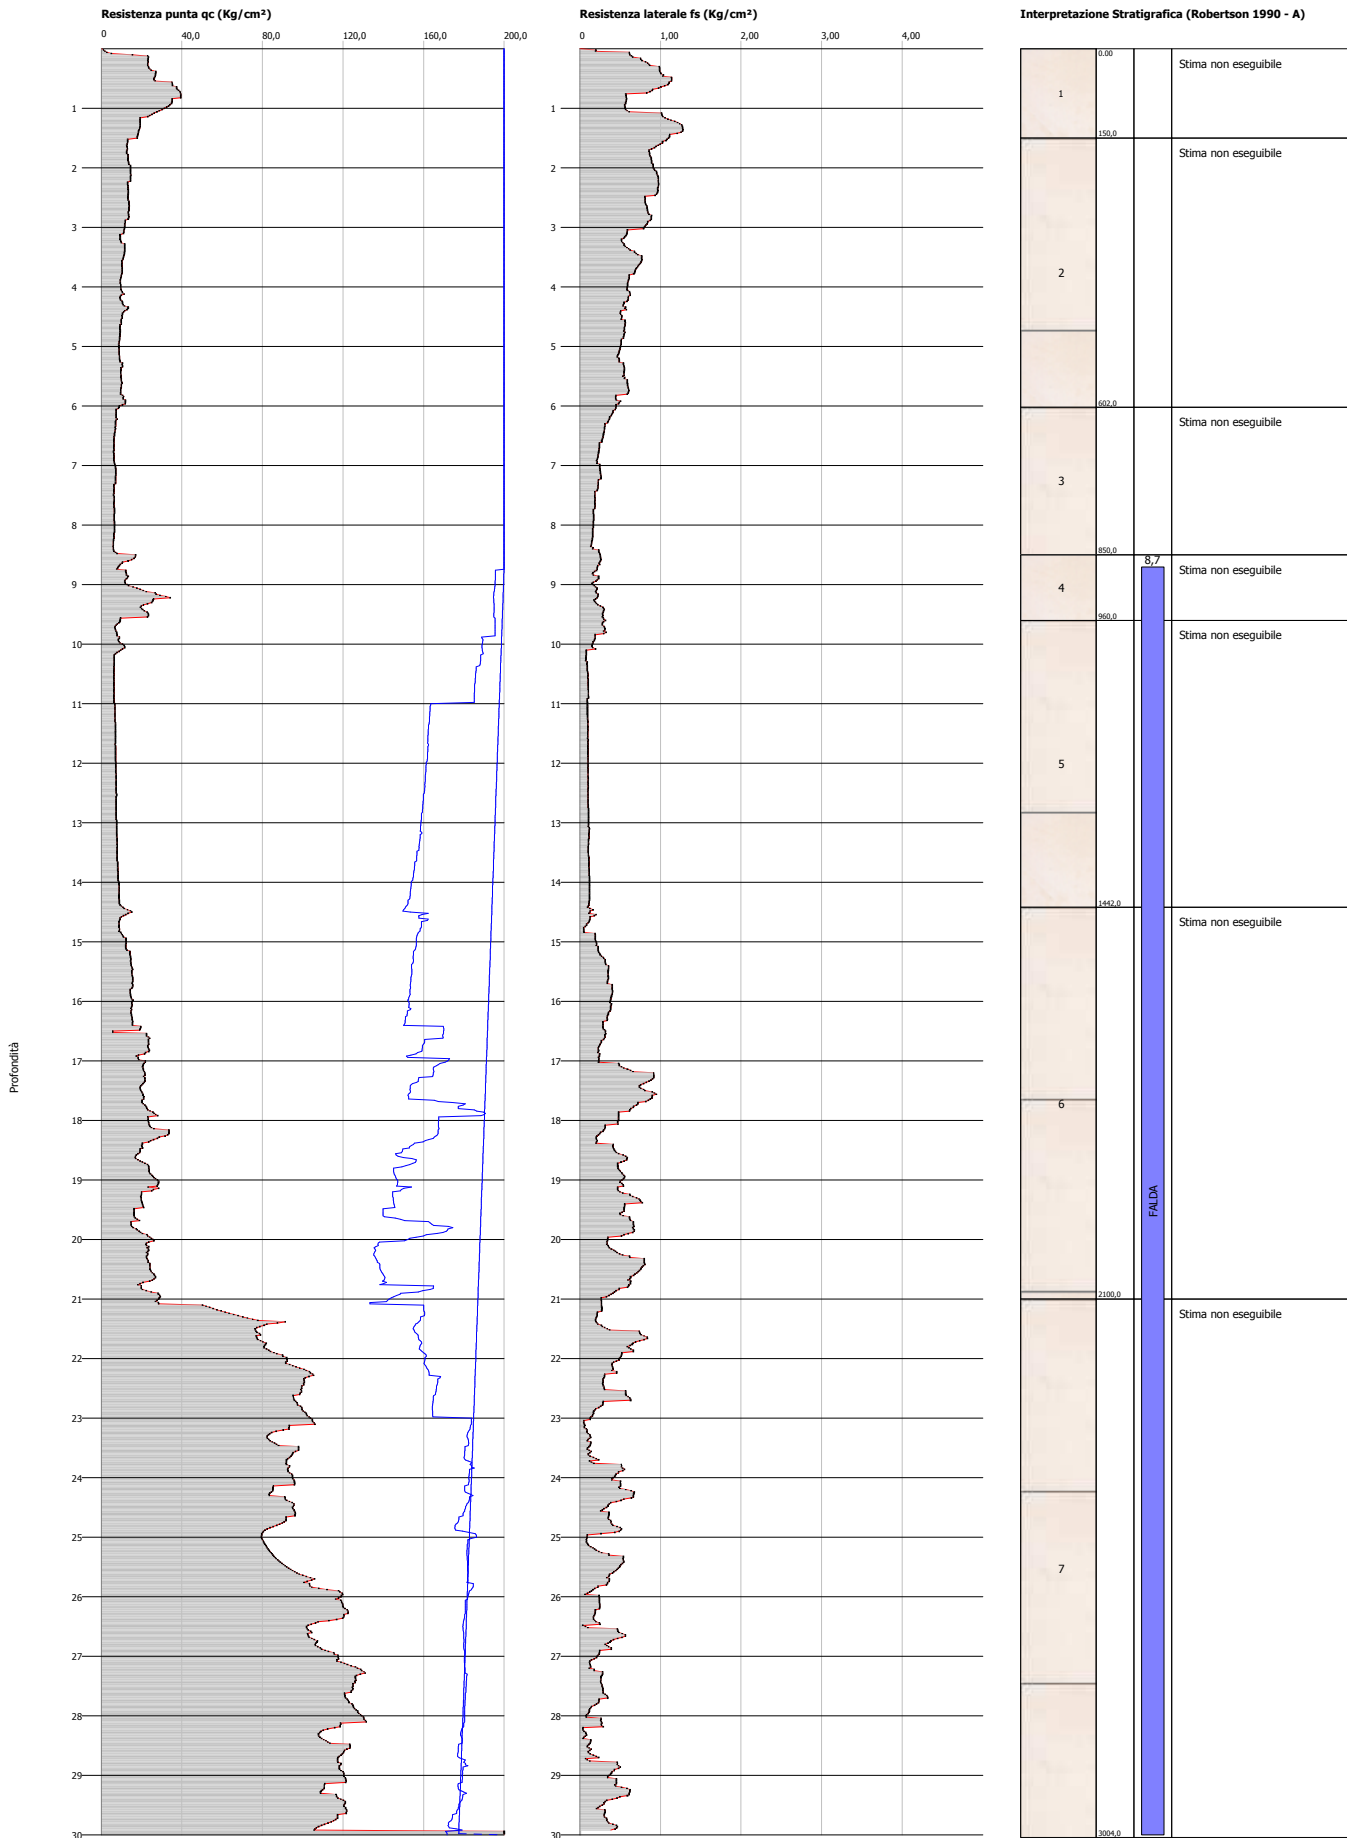


**Probe CPTU - Piezocone Nr.2**  
**Strumento utilizzato... TECNO PENTA TP CPL2IN**  
**Diagramma Resistenze qc fs**

Committente : Comune di Pisa  
 Cantiere : Nuova base militare  
 Località : Ospedaletto

Data :17/09/2007

Scala 1:122

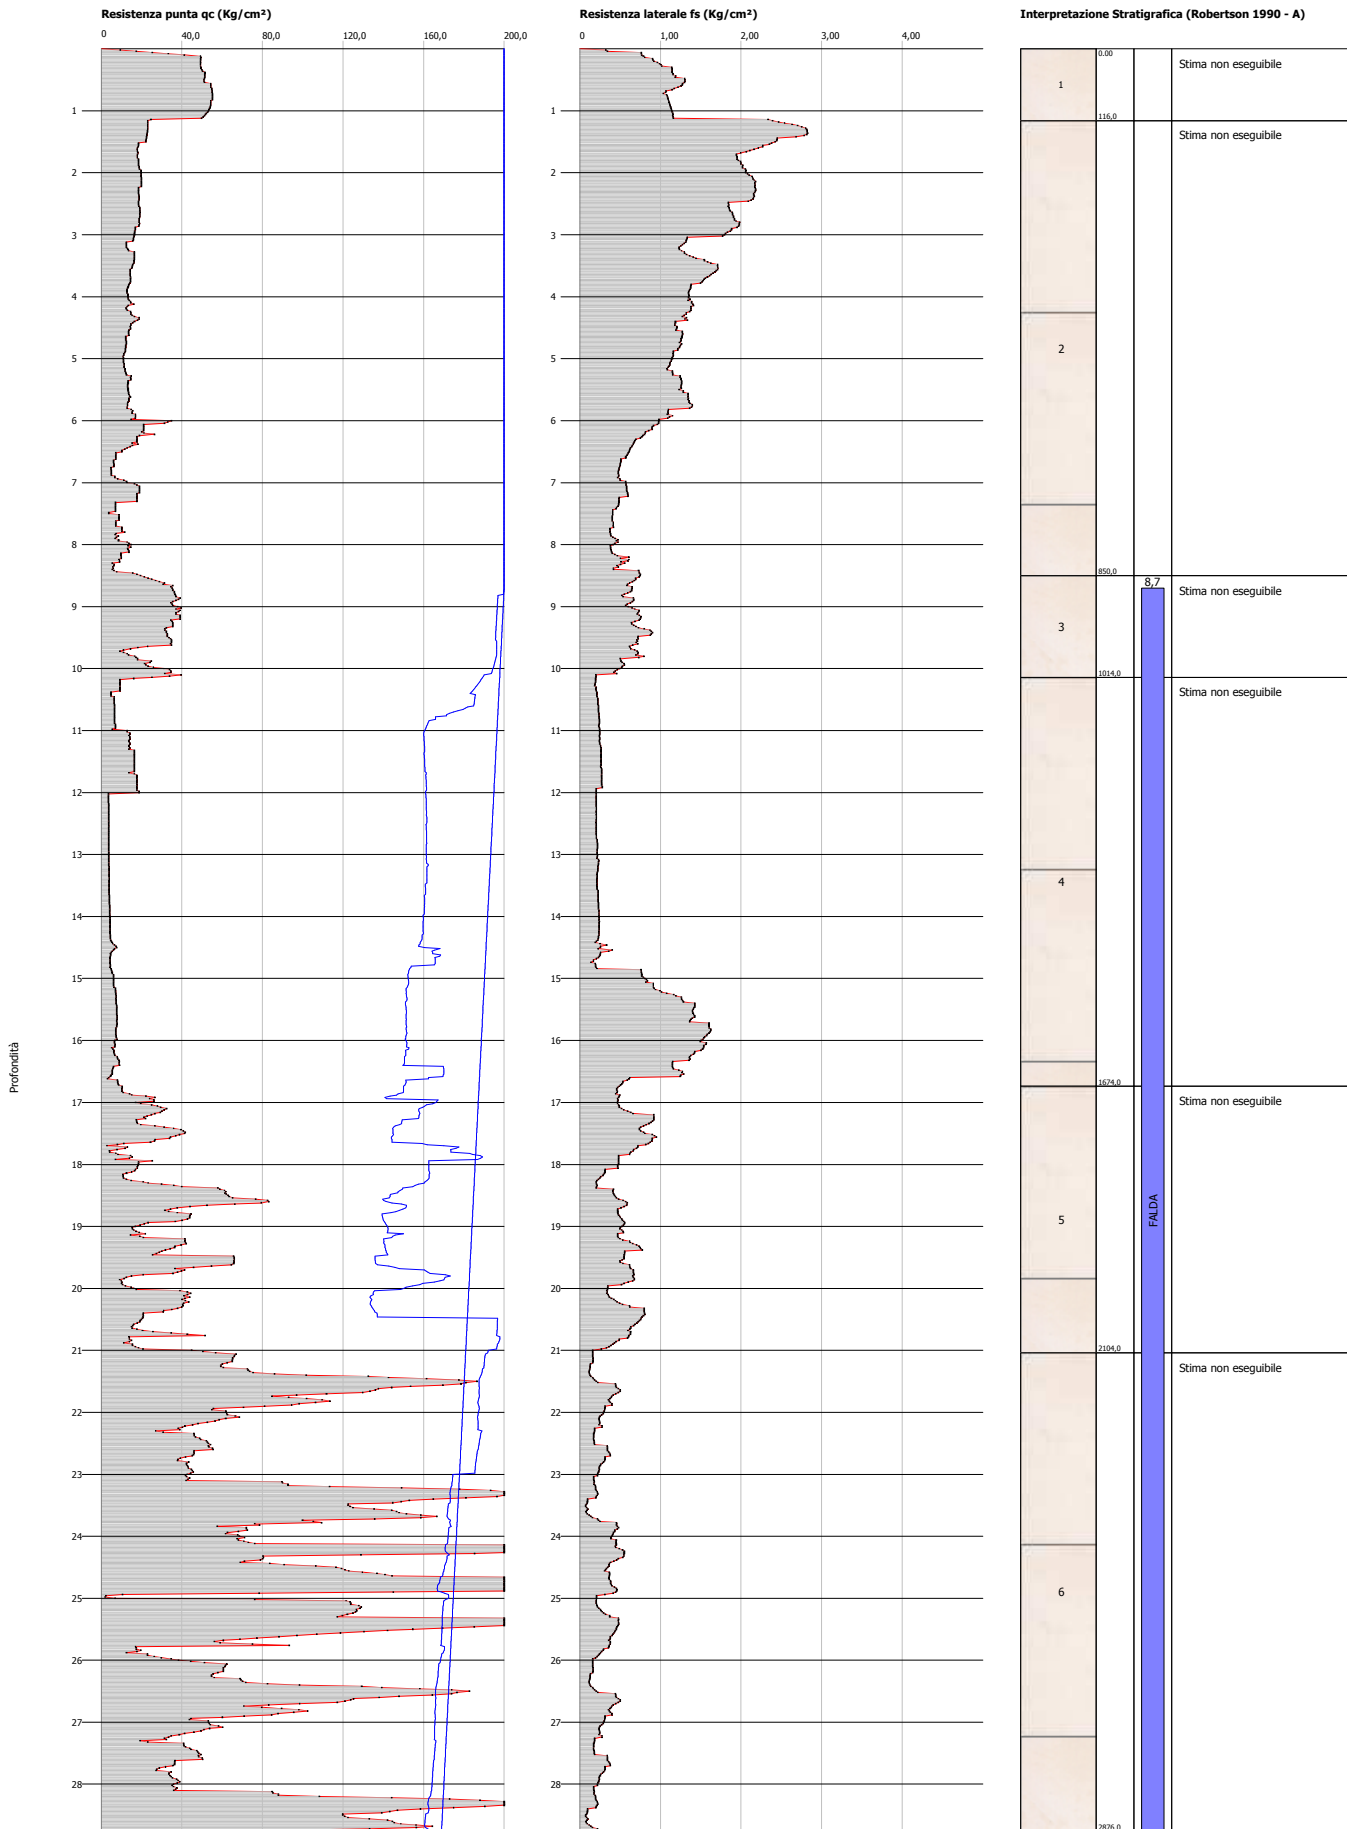


**Probe CPTU - Piezocone Nr.3**  
**Strumento utilizzato... TECNO PENTA TP CPL2IN**  
**Diagramma Resistenze qc fs**

Committente : Comune di Pisa  
 Cantiere : Nuova base militare  
 Località : Ospedaletto

Data :01/11/2007

Scala 1:122

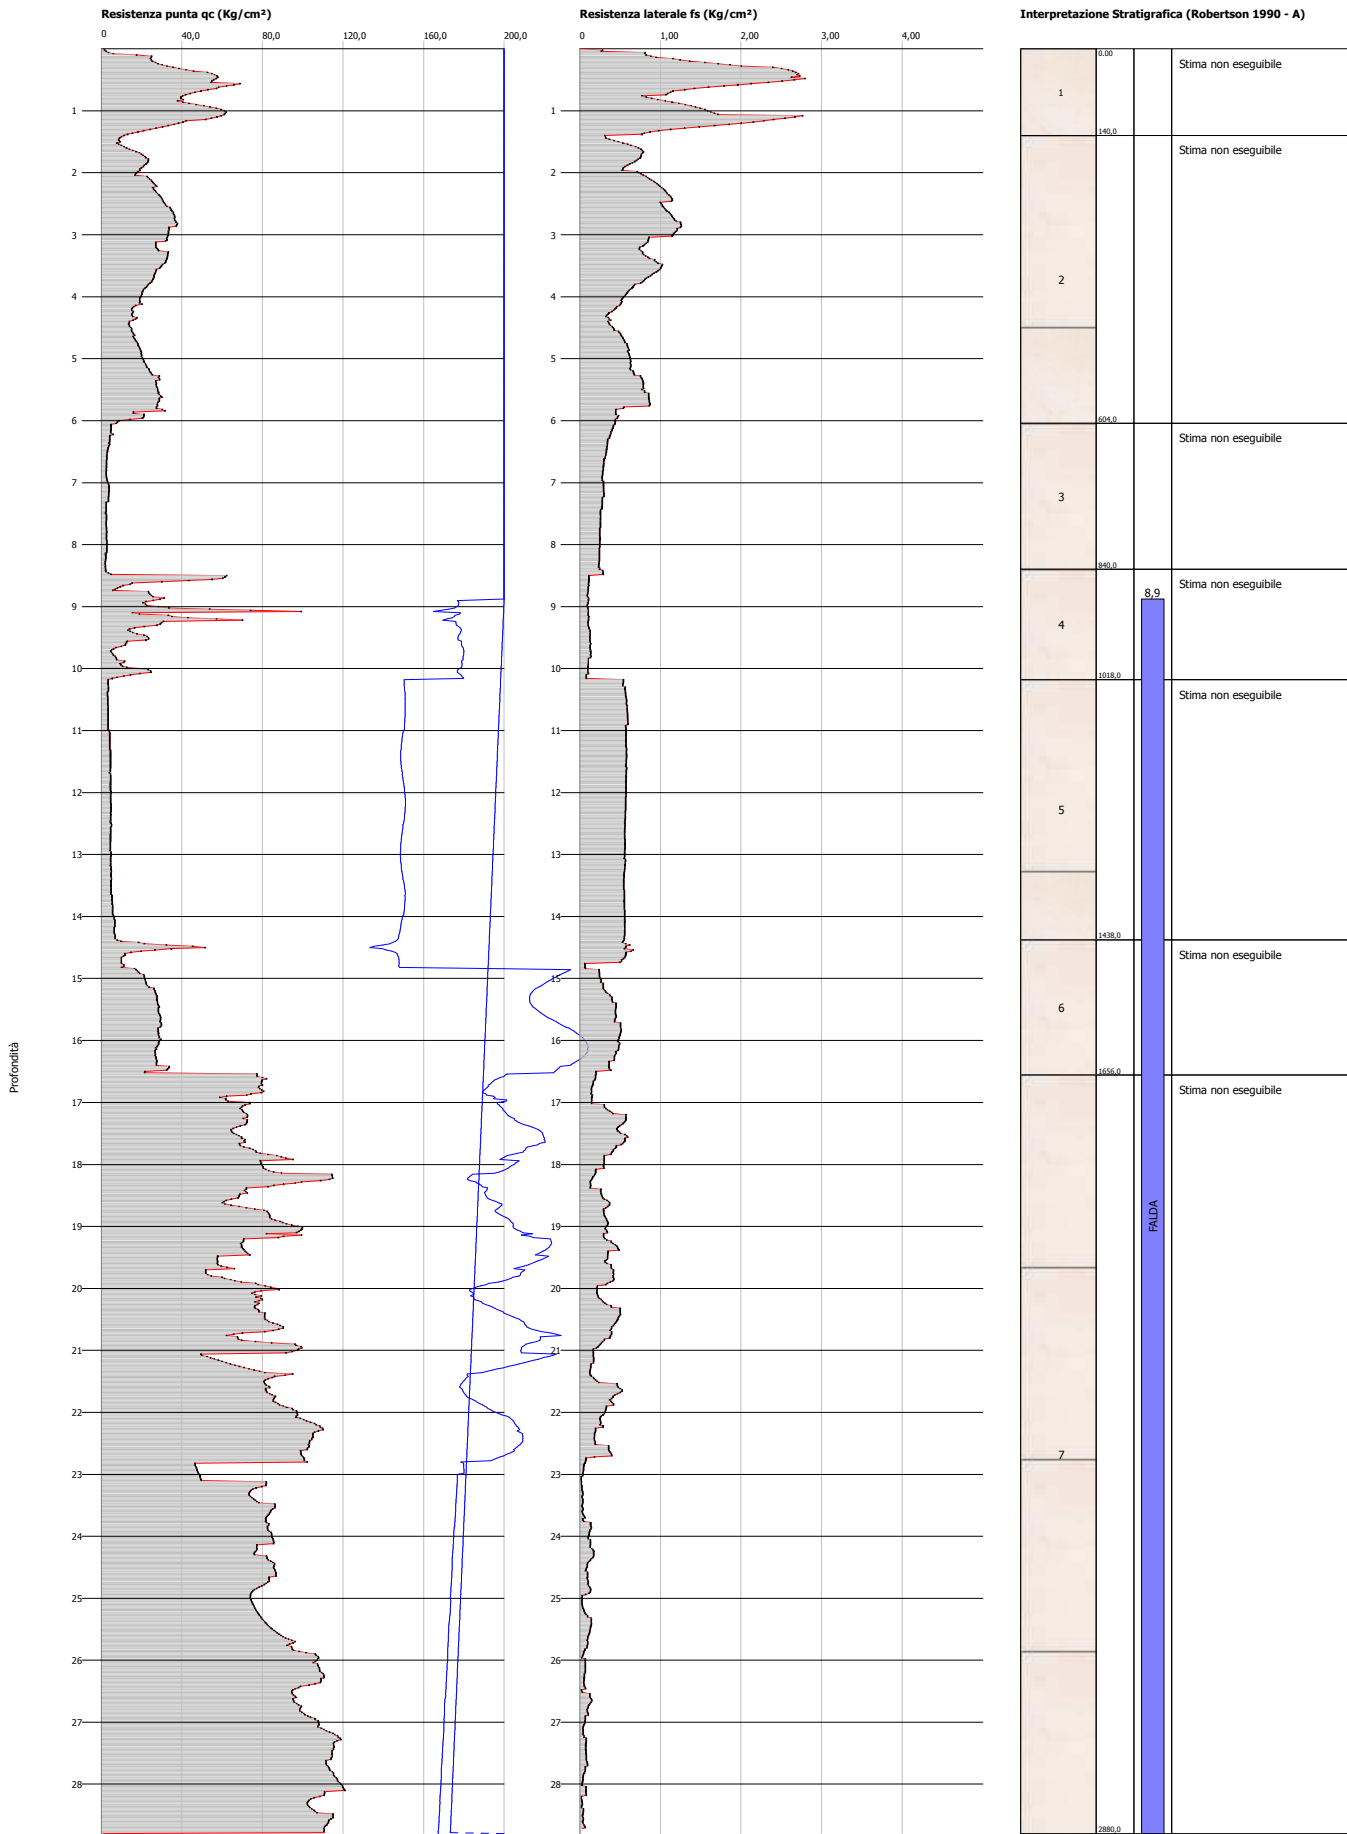


**Probe CPTU - Piezocone Nr.4**  
**Strumento utilizzato... TECNO PENTA TP CPL2IN**  
**Diagramma Resistenze qc fs**

Committente : Comune di Pisa  
 Cantiere : Nuova base militare  
 Località : Ospedaletto

Data :01/11/2007

Scala 1:127

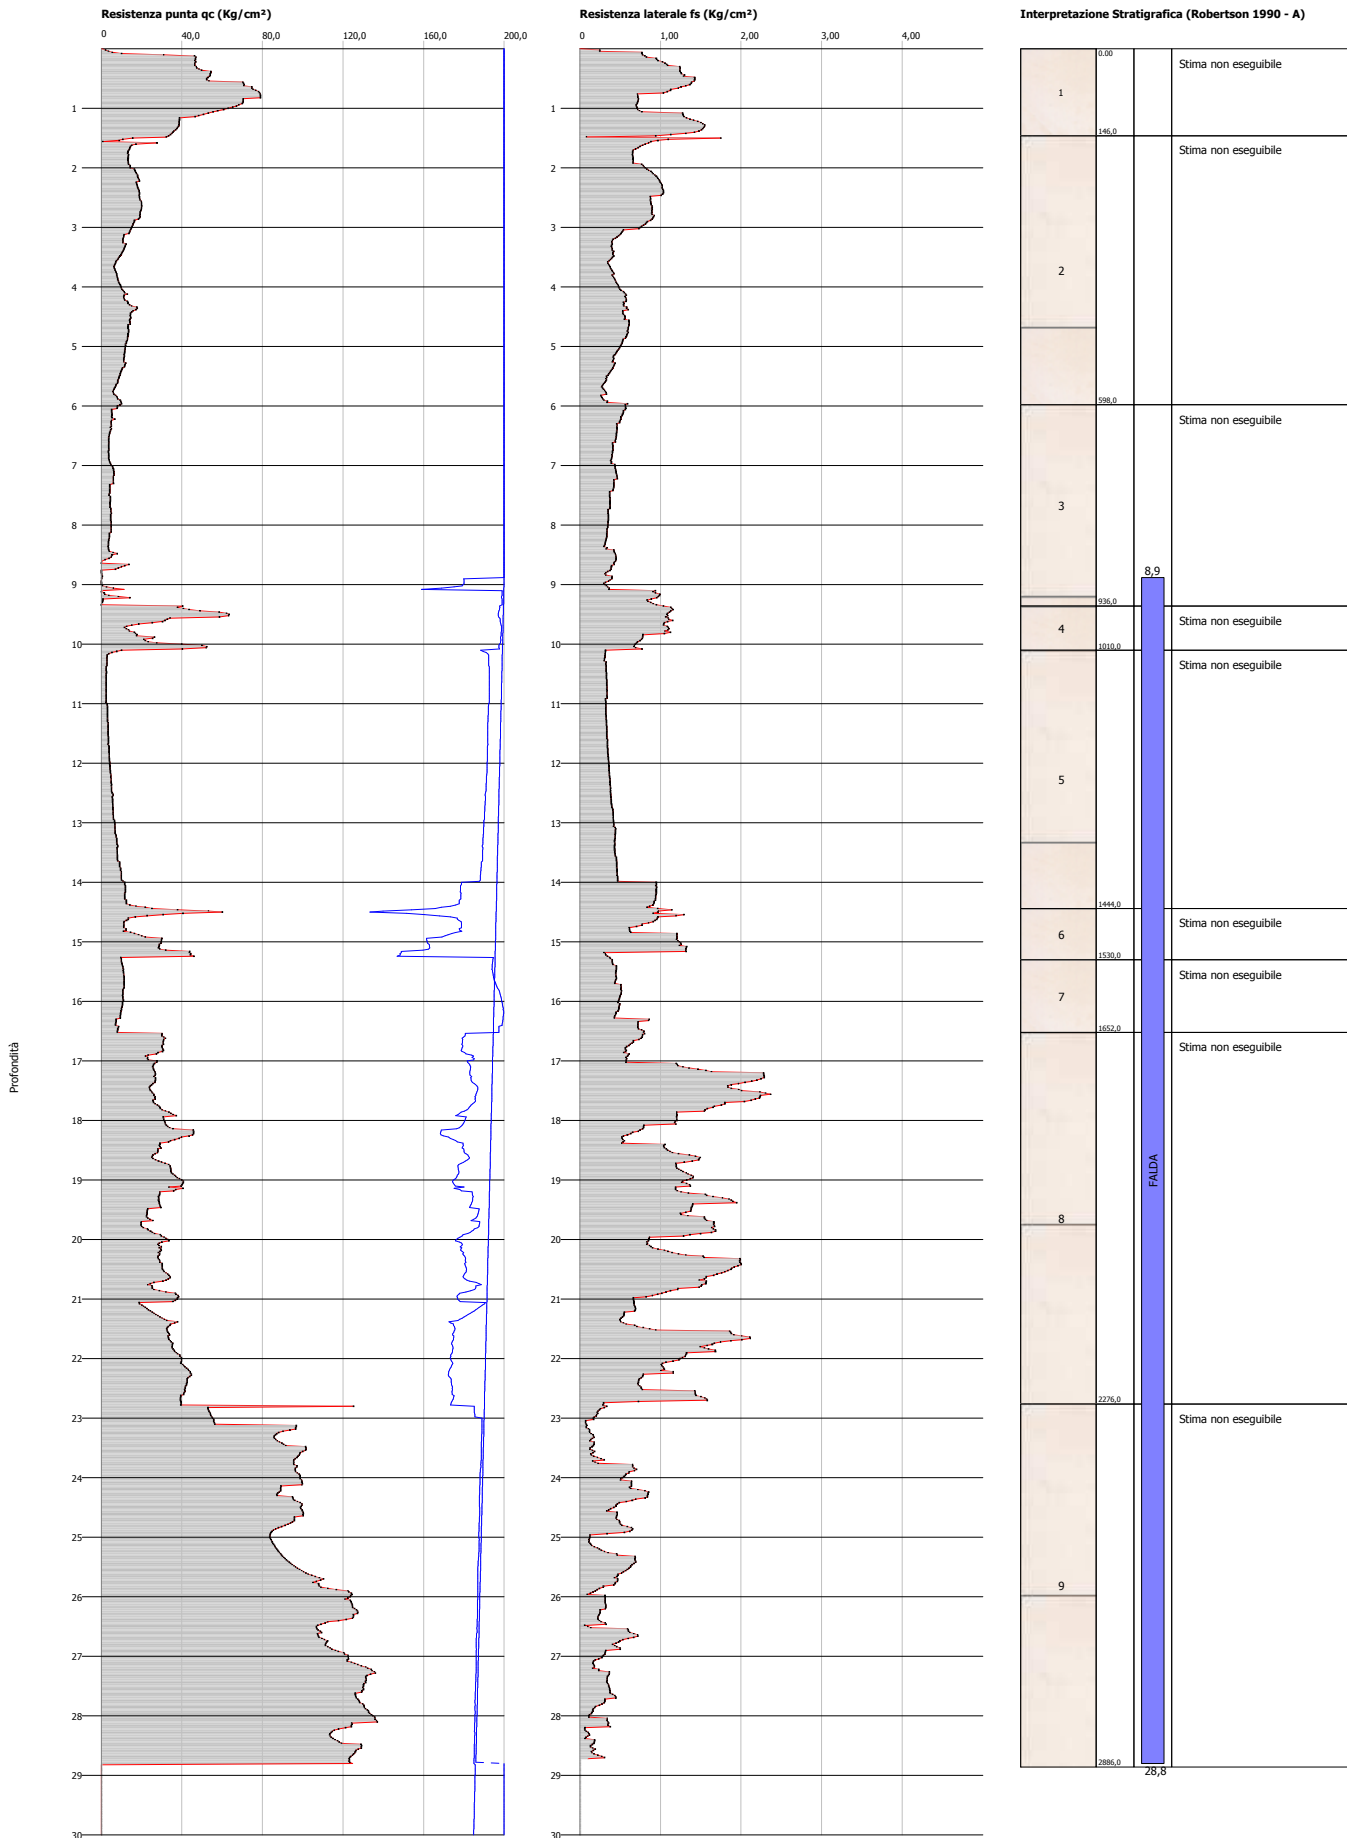


**Probe CPTU - Piezocone Nr.5**  
**Strumento utilizzato... TECNO PENTA TP CPL2IN**  
**Diagramma Resistenze qc fs**

Committente : Comune di Pisa  
 Cantiere : Nuova base militare  
 Località : Ospedaletto

Data :01/11/2007

Scala 1:122

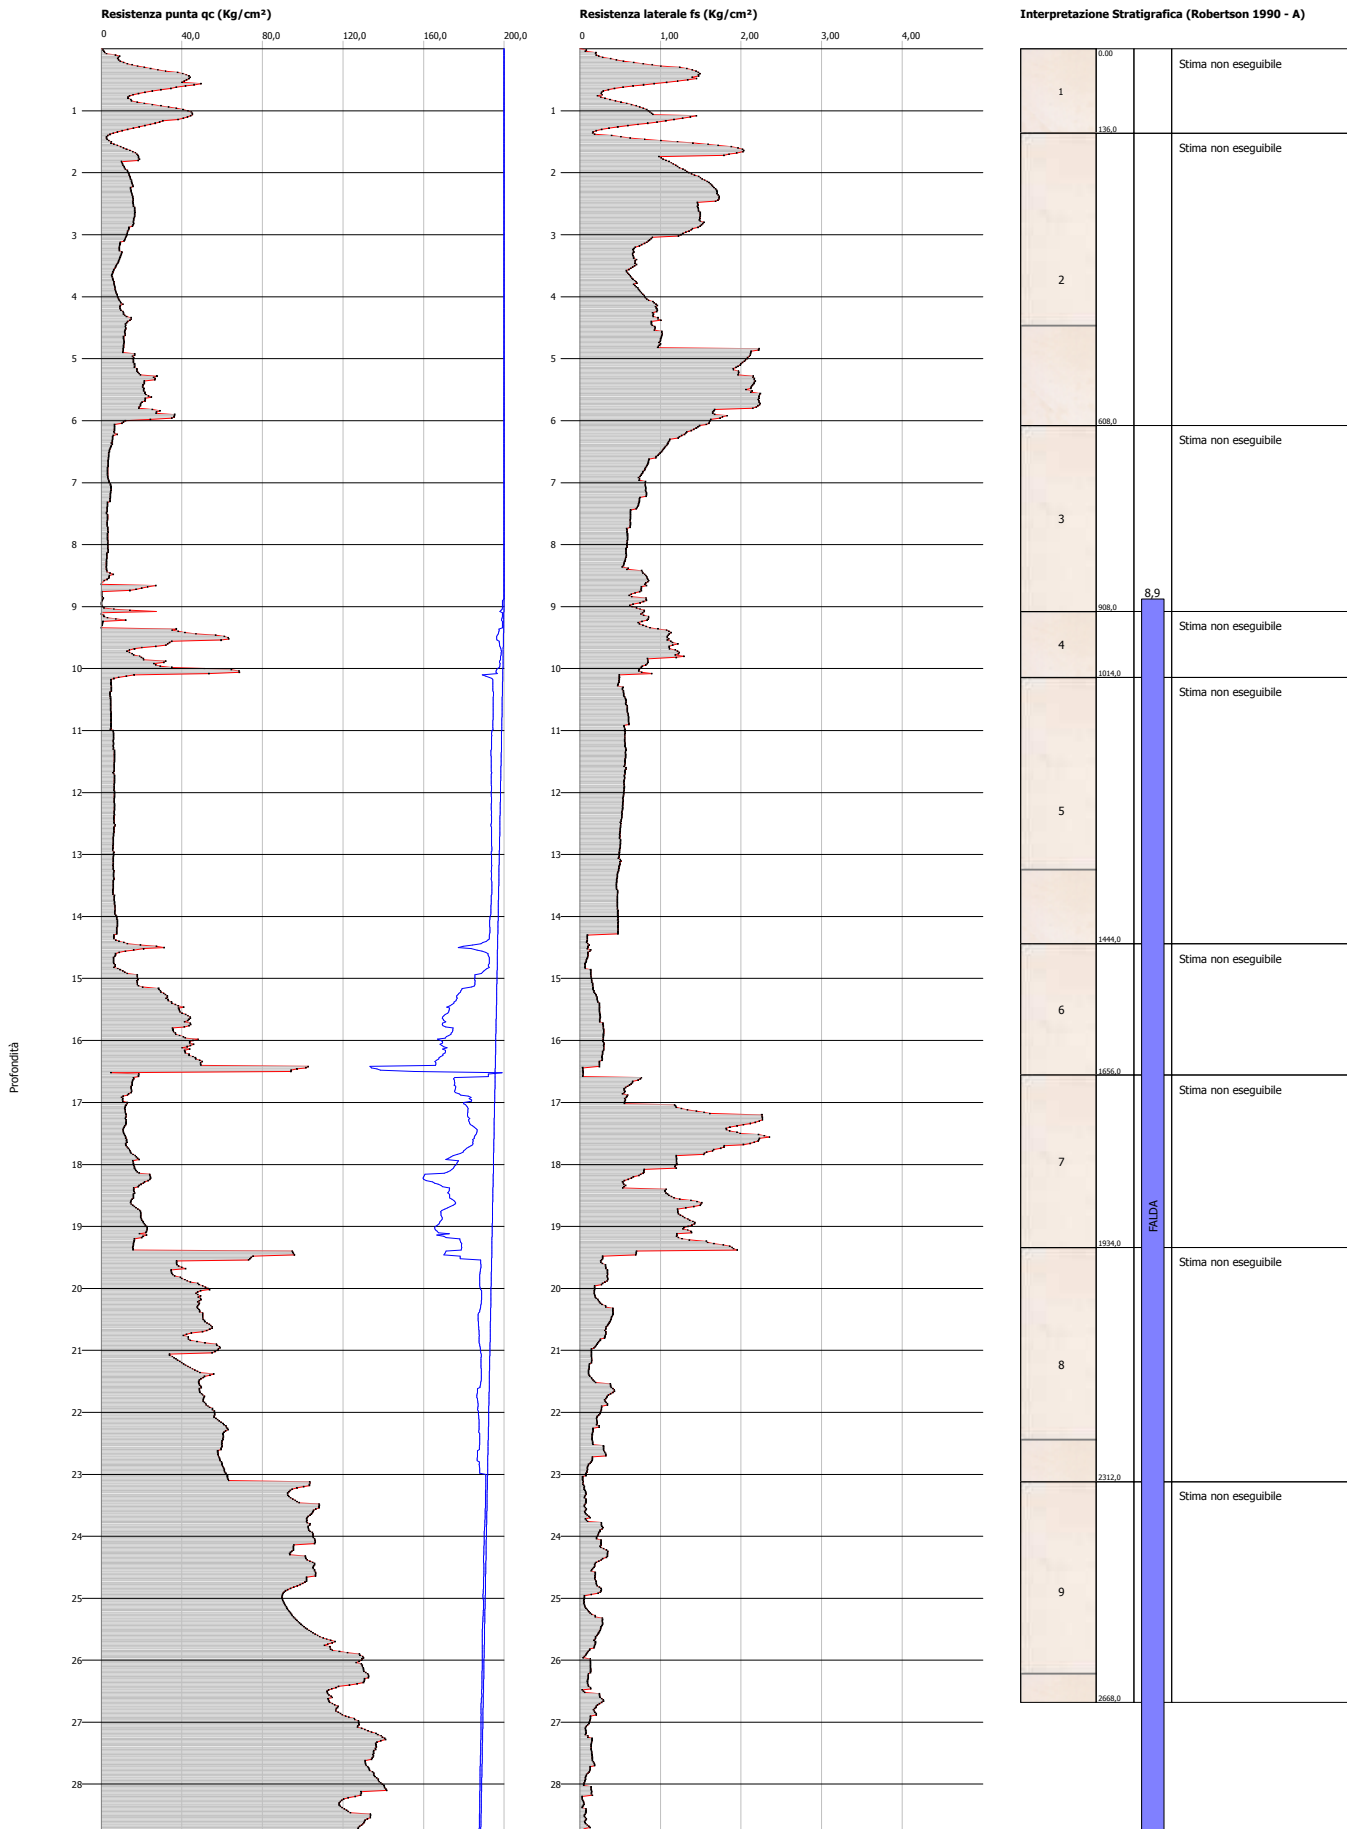


**Probe CPTU - Piezocone Nr.6**  
**Strumento utilizzato... TECNO PENTA TP CPL2IN**  
**Diagramma Resistenze qc fs**

Committente : Comune di Pisa  
 Cantiere : Nuova base militare  
 Località : Ospedaletto

Data :01/11/2007

Scala 1:122

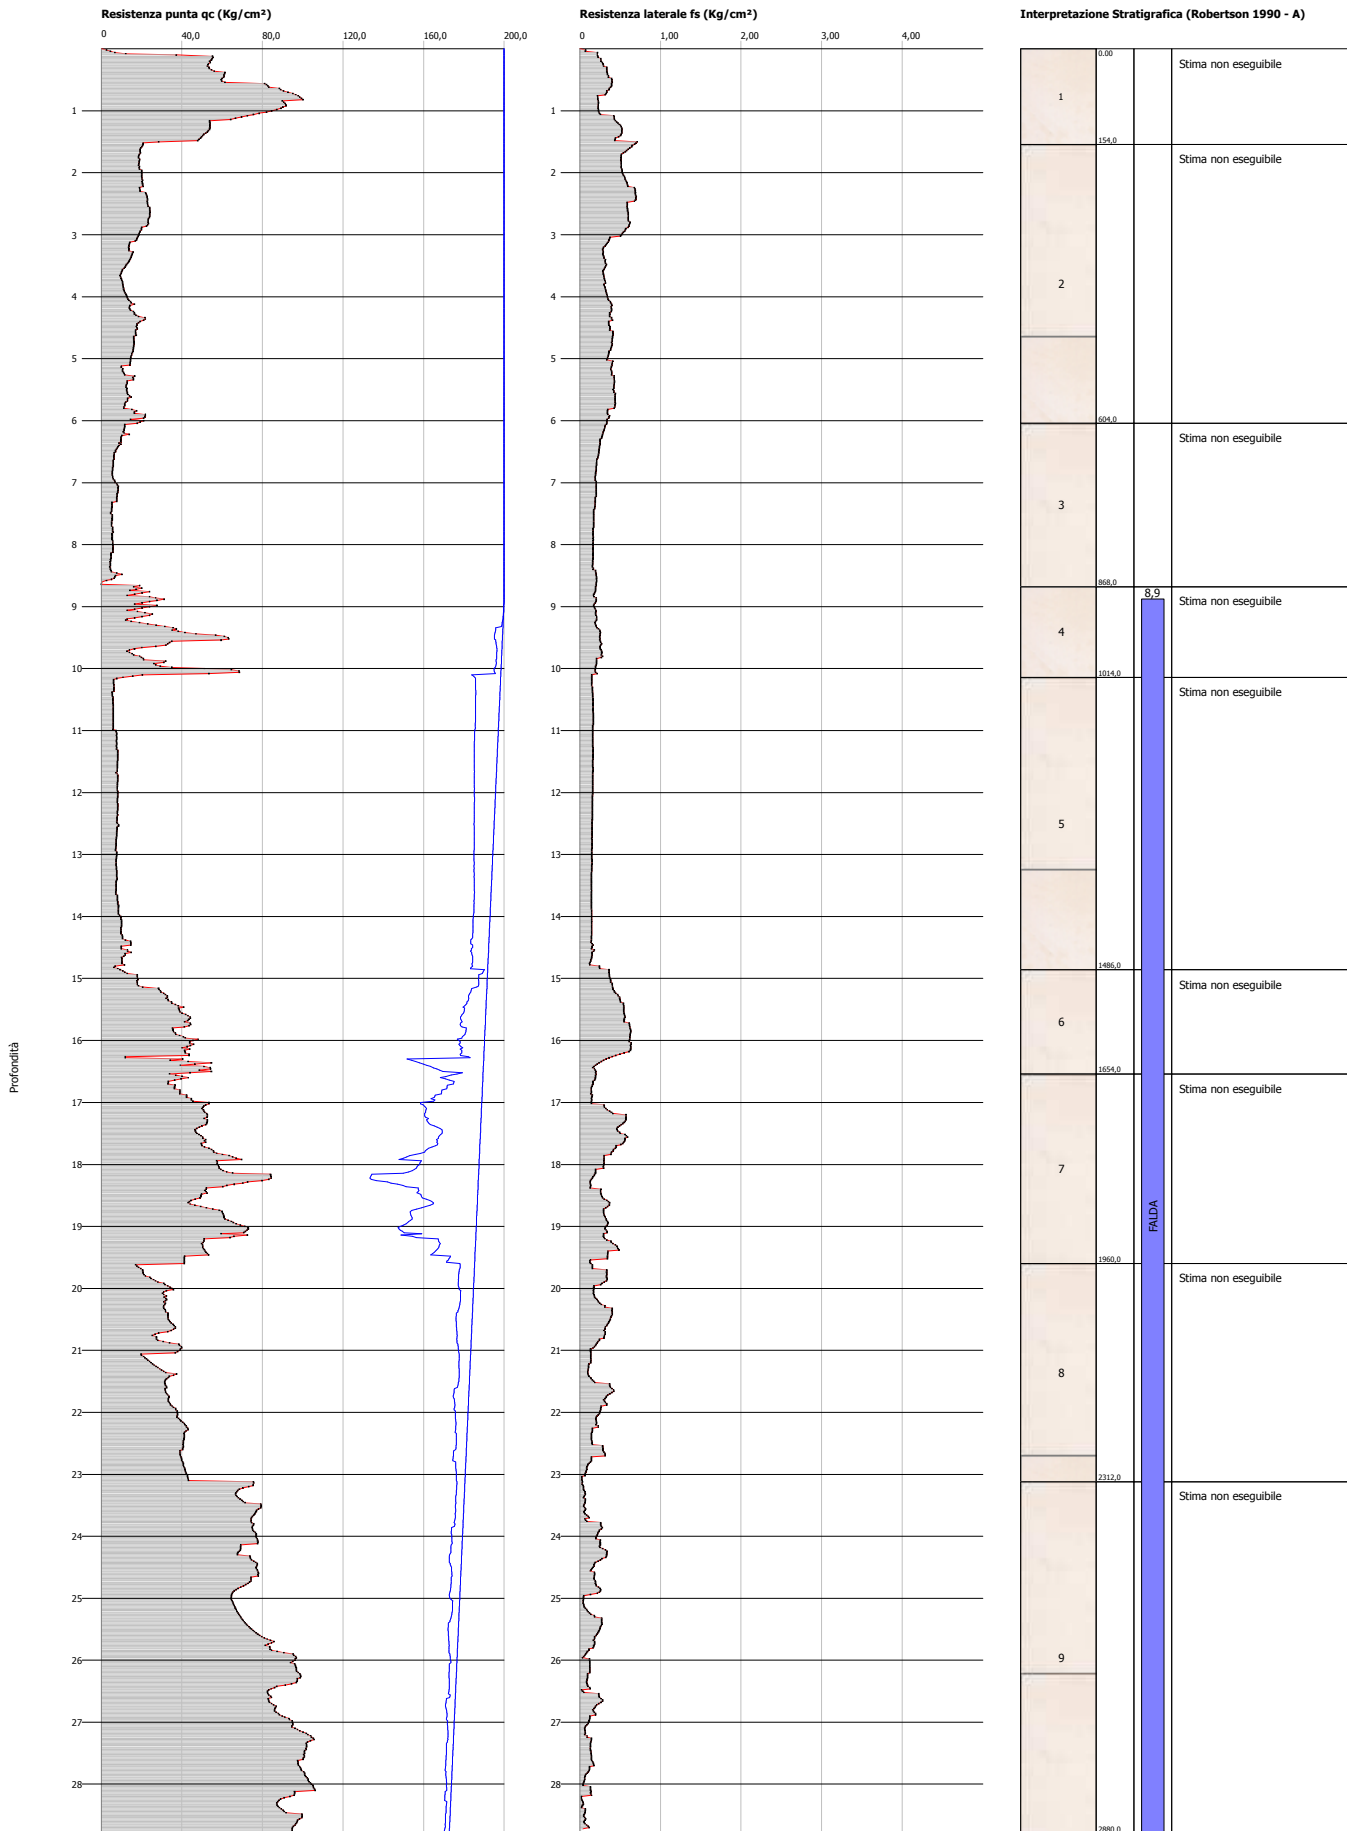




**Probe CPTU - Piezocone Nr.7**  
**Strumento utilizzato... TECNO PENTA TP CPL2IN**  
**Diagramma Resistenze qc fs**

Committente : Comune di Pisa  
 Cantiere : Nuova base militare  
 Località : Ospedaletto

Data :01/11/2007

Scala 1:98

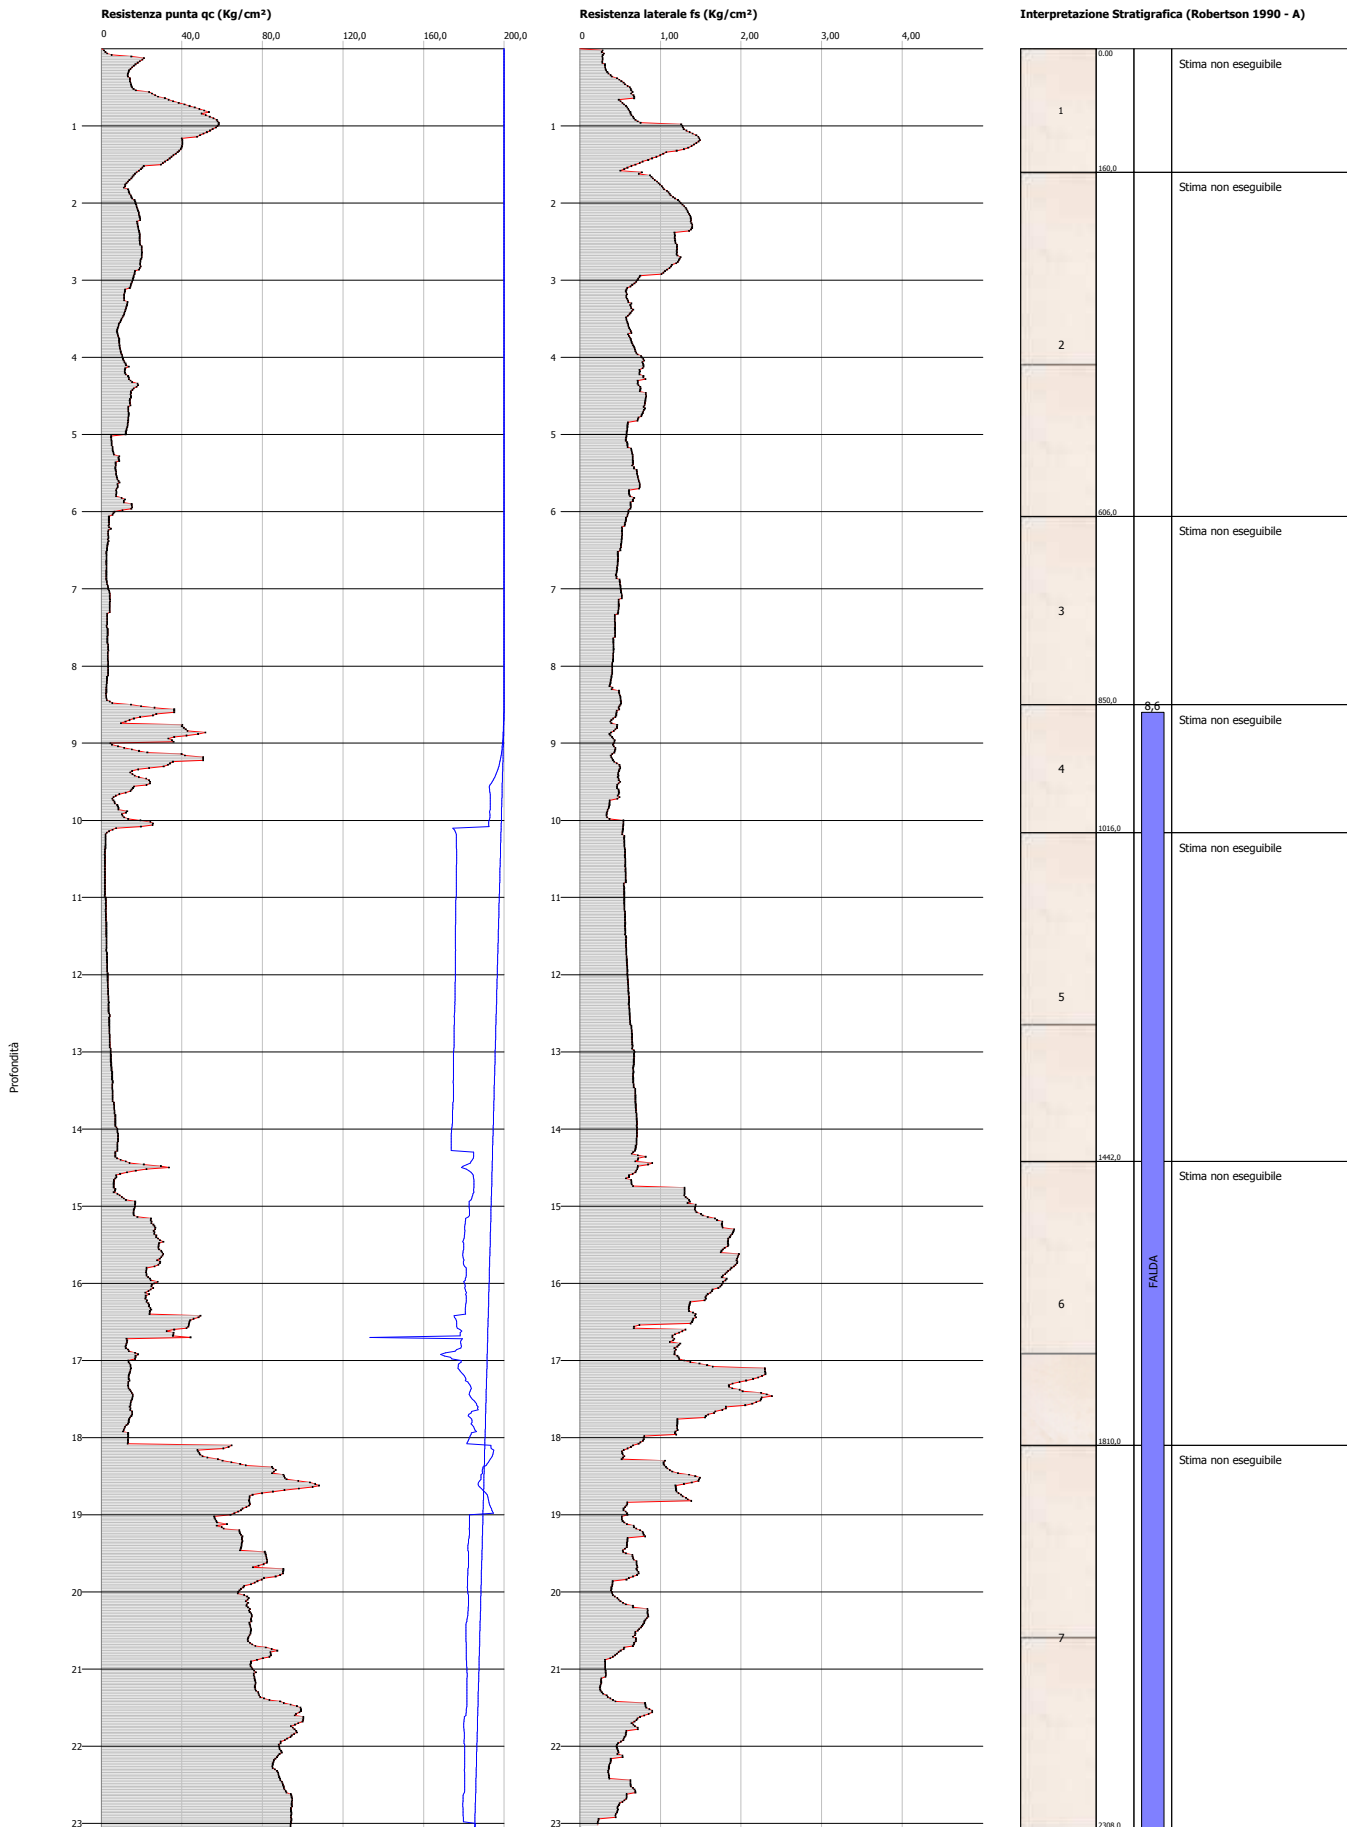


**Probe CPTU - Piezocone Nr.8**  
**Strumento utilizzato... TECNO PENTA TP CPL2IN**  
**Diagramma Resistenze qc fs**

Committente : Comune di Pisa  
 Cantiere : Nuova base militare  
 Località : Ospedaletto

Data :01/11/2007

Scala 1:127

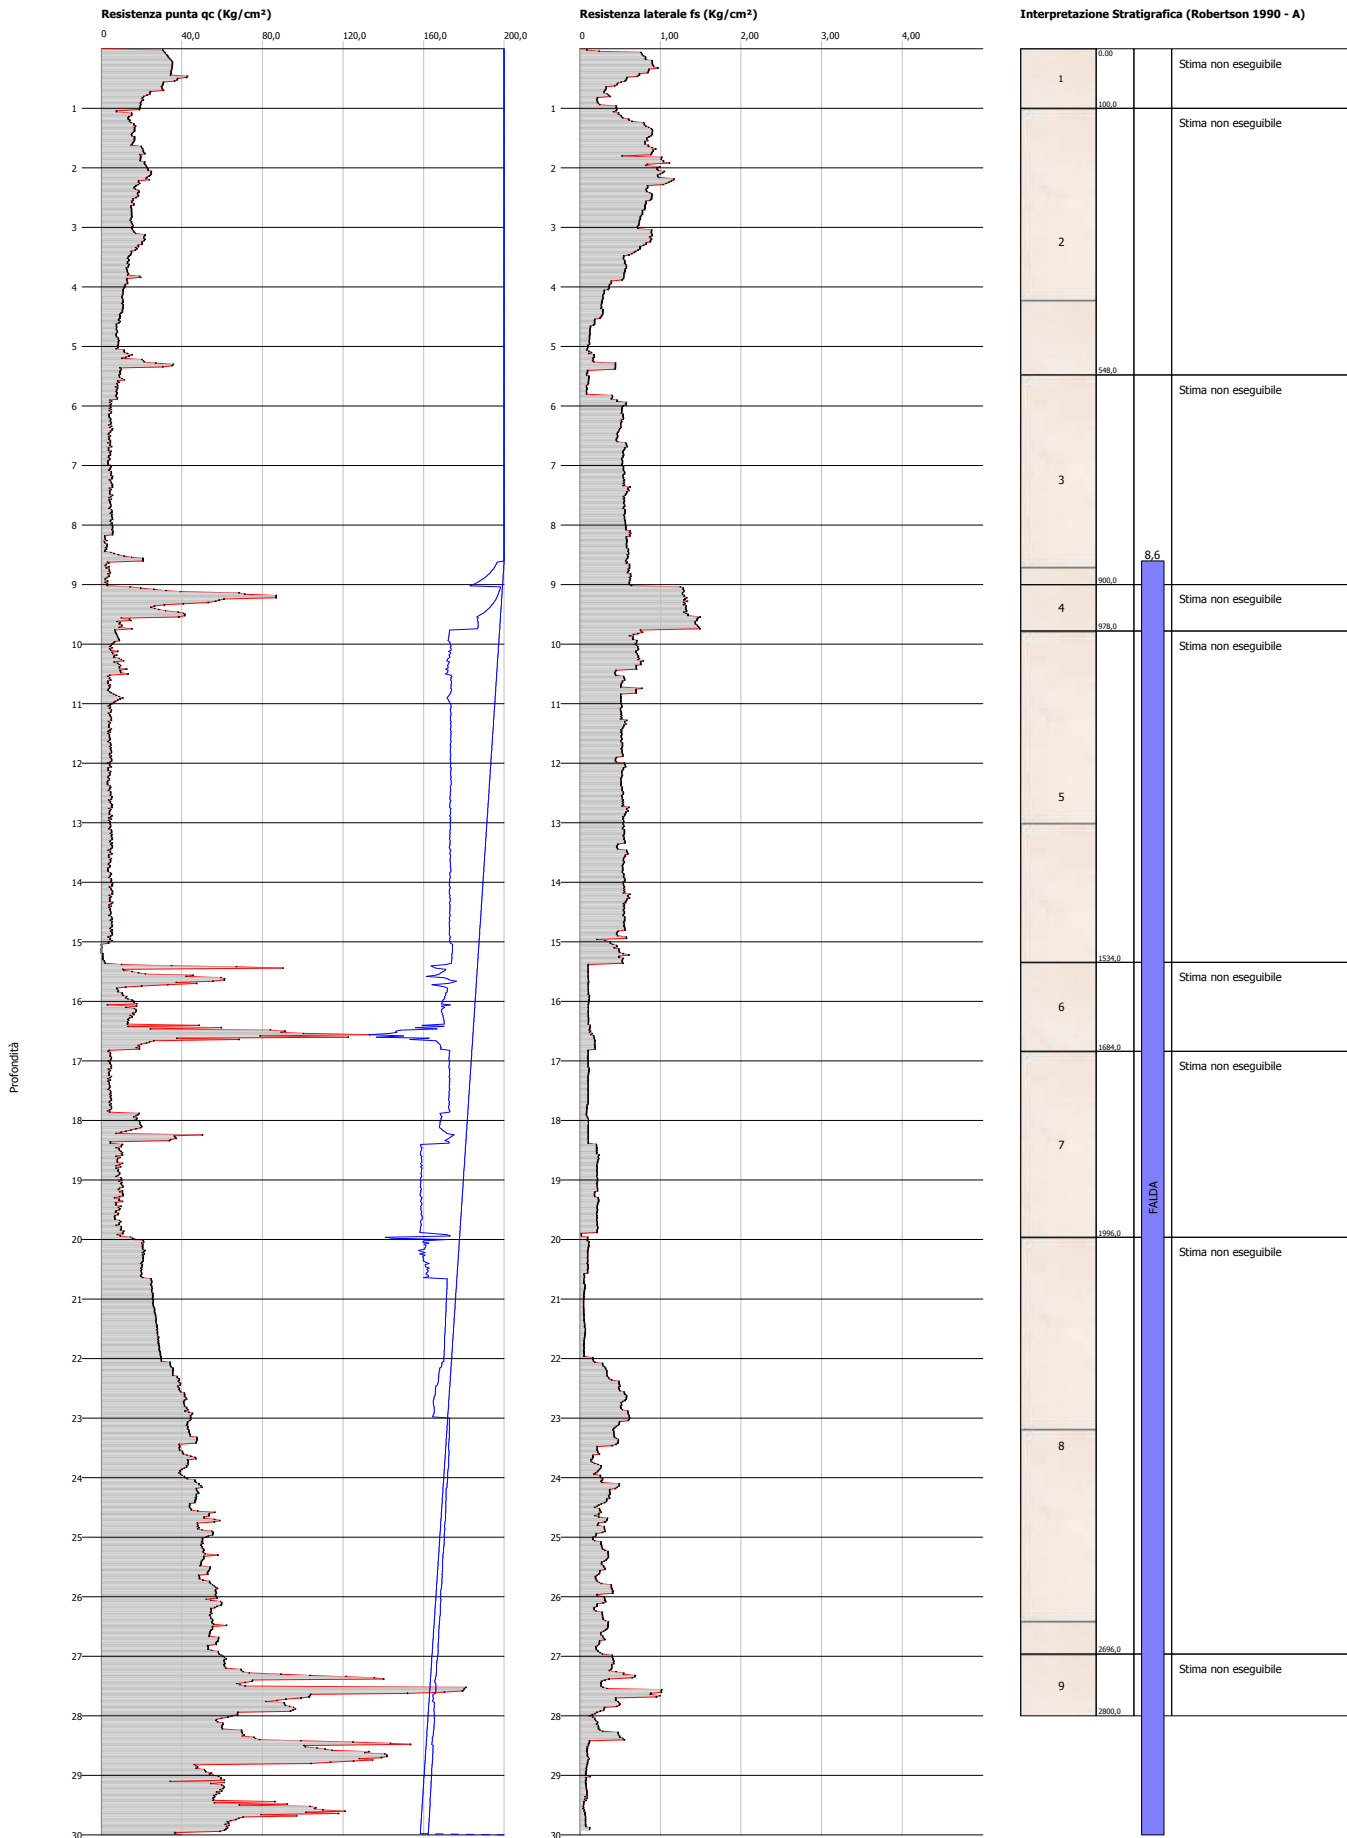


**Probe CPTU - Piezocone Nr.9**  
**Strumento utilizzato... TECNO PENTA TP CPL2IN**  
**Diagramma Resistenze qc fs**

Committente : Comune di Pisa  
 Cantiere : Nuova base militare  
 Località : Ospedaletto

Data :01/11/2007

Scala 1:127

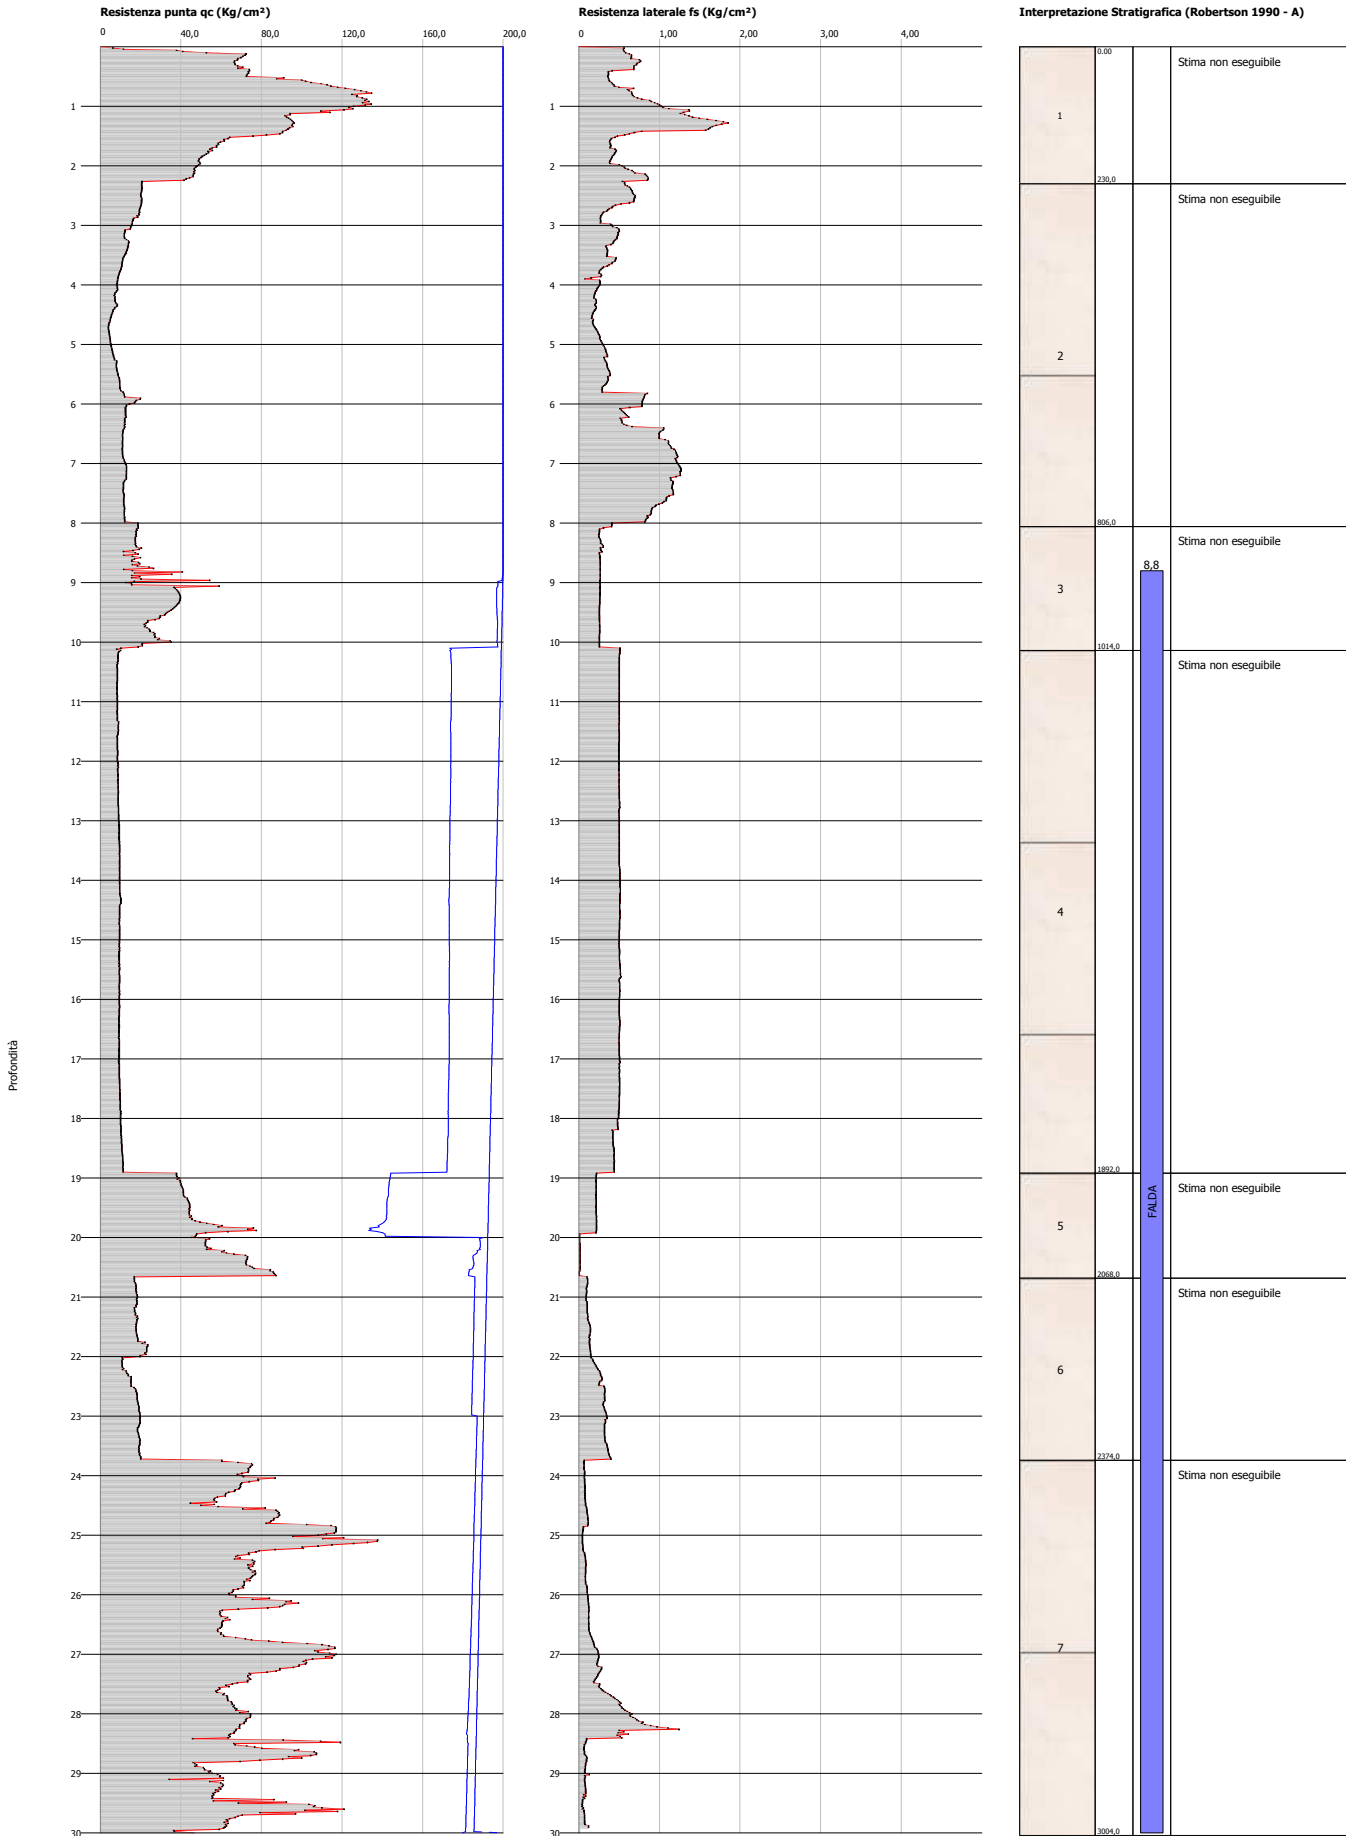


**Probe CPTU - Piezocone Nr.11**  
**Strumento utilizzato... TECNO PENTA TP CPL2IN**  
**Diagramma Resistenze qc fs**

Committente : Comune di Pisa  
 Cantiere : Nuova base militare  
 Località : Ospedaletto

Data :01/11/2007

Scala 1:127

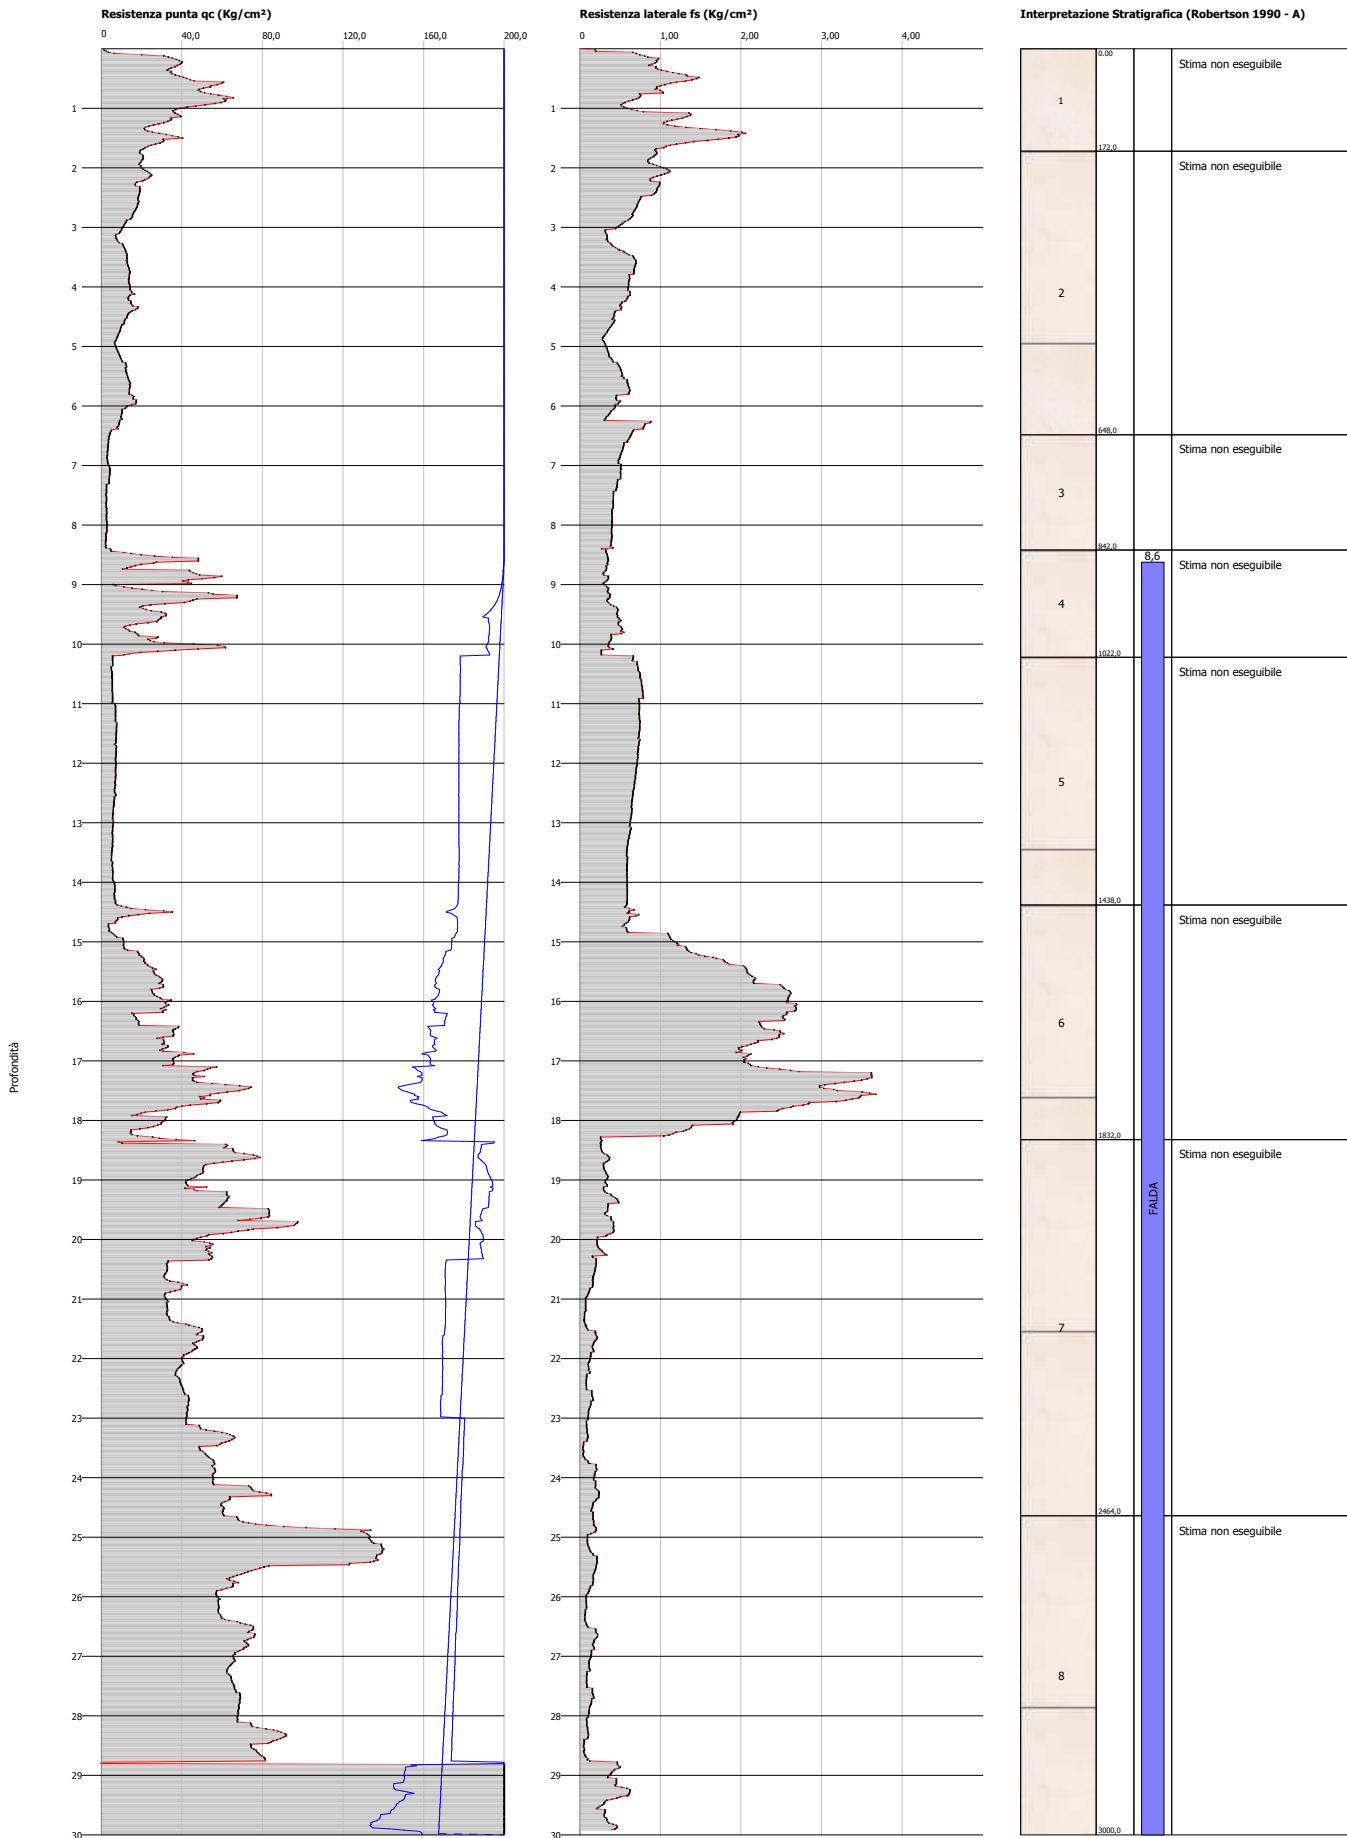


**Probe CPTU - Piezocone Nr.10**  
**Strumento utilizzato... TECNO PENTA TP CPL2IN**  
**Diagramma Resistenze qc fs**

Committente : Comune di Pisa  
 Cantiere : Nuova base militare  
 Località : Ospedaletto

Data :07/11/2007

Scala 1:127

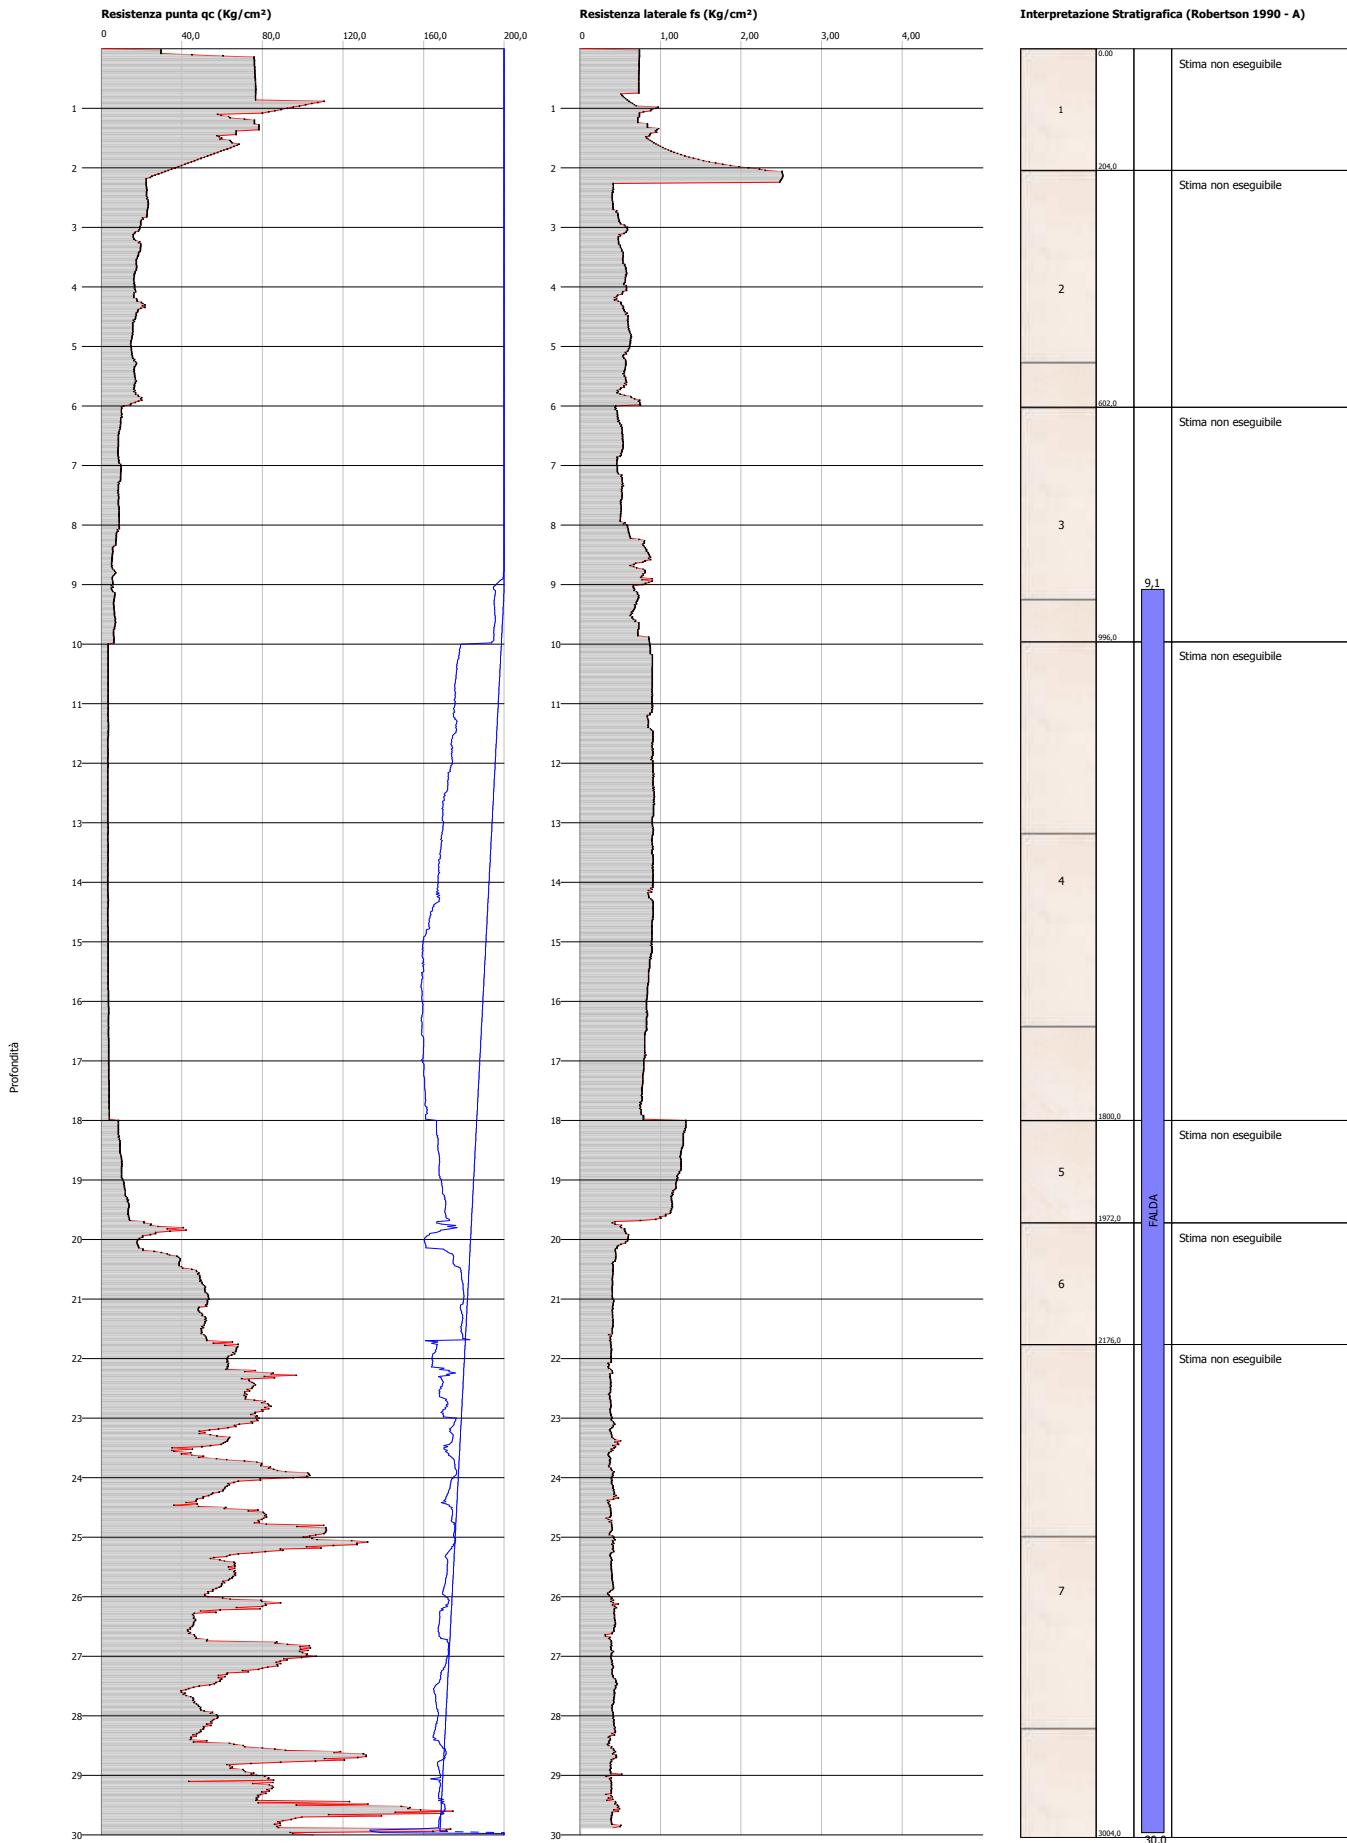


**Probe CPTU - Piezocone Nr.12**  
**Strumento utilizzato... TECNO PENTA TP CPL2IN**  
**Diagramma Resistenze qc fs**

Committente : Comune di Pisa  
 Cantiere : Nuova base militare  
 Località : Ospedaletto

Data :12/11/2007

Scala 1:127

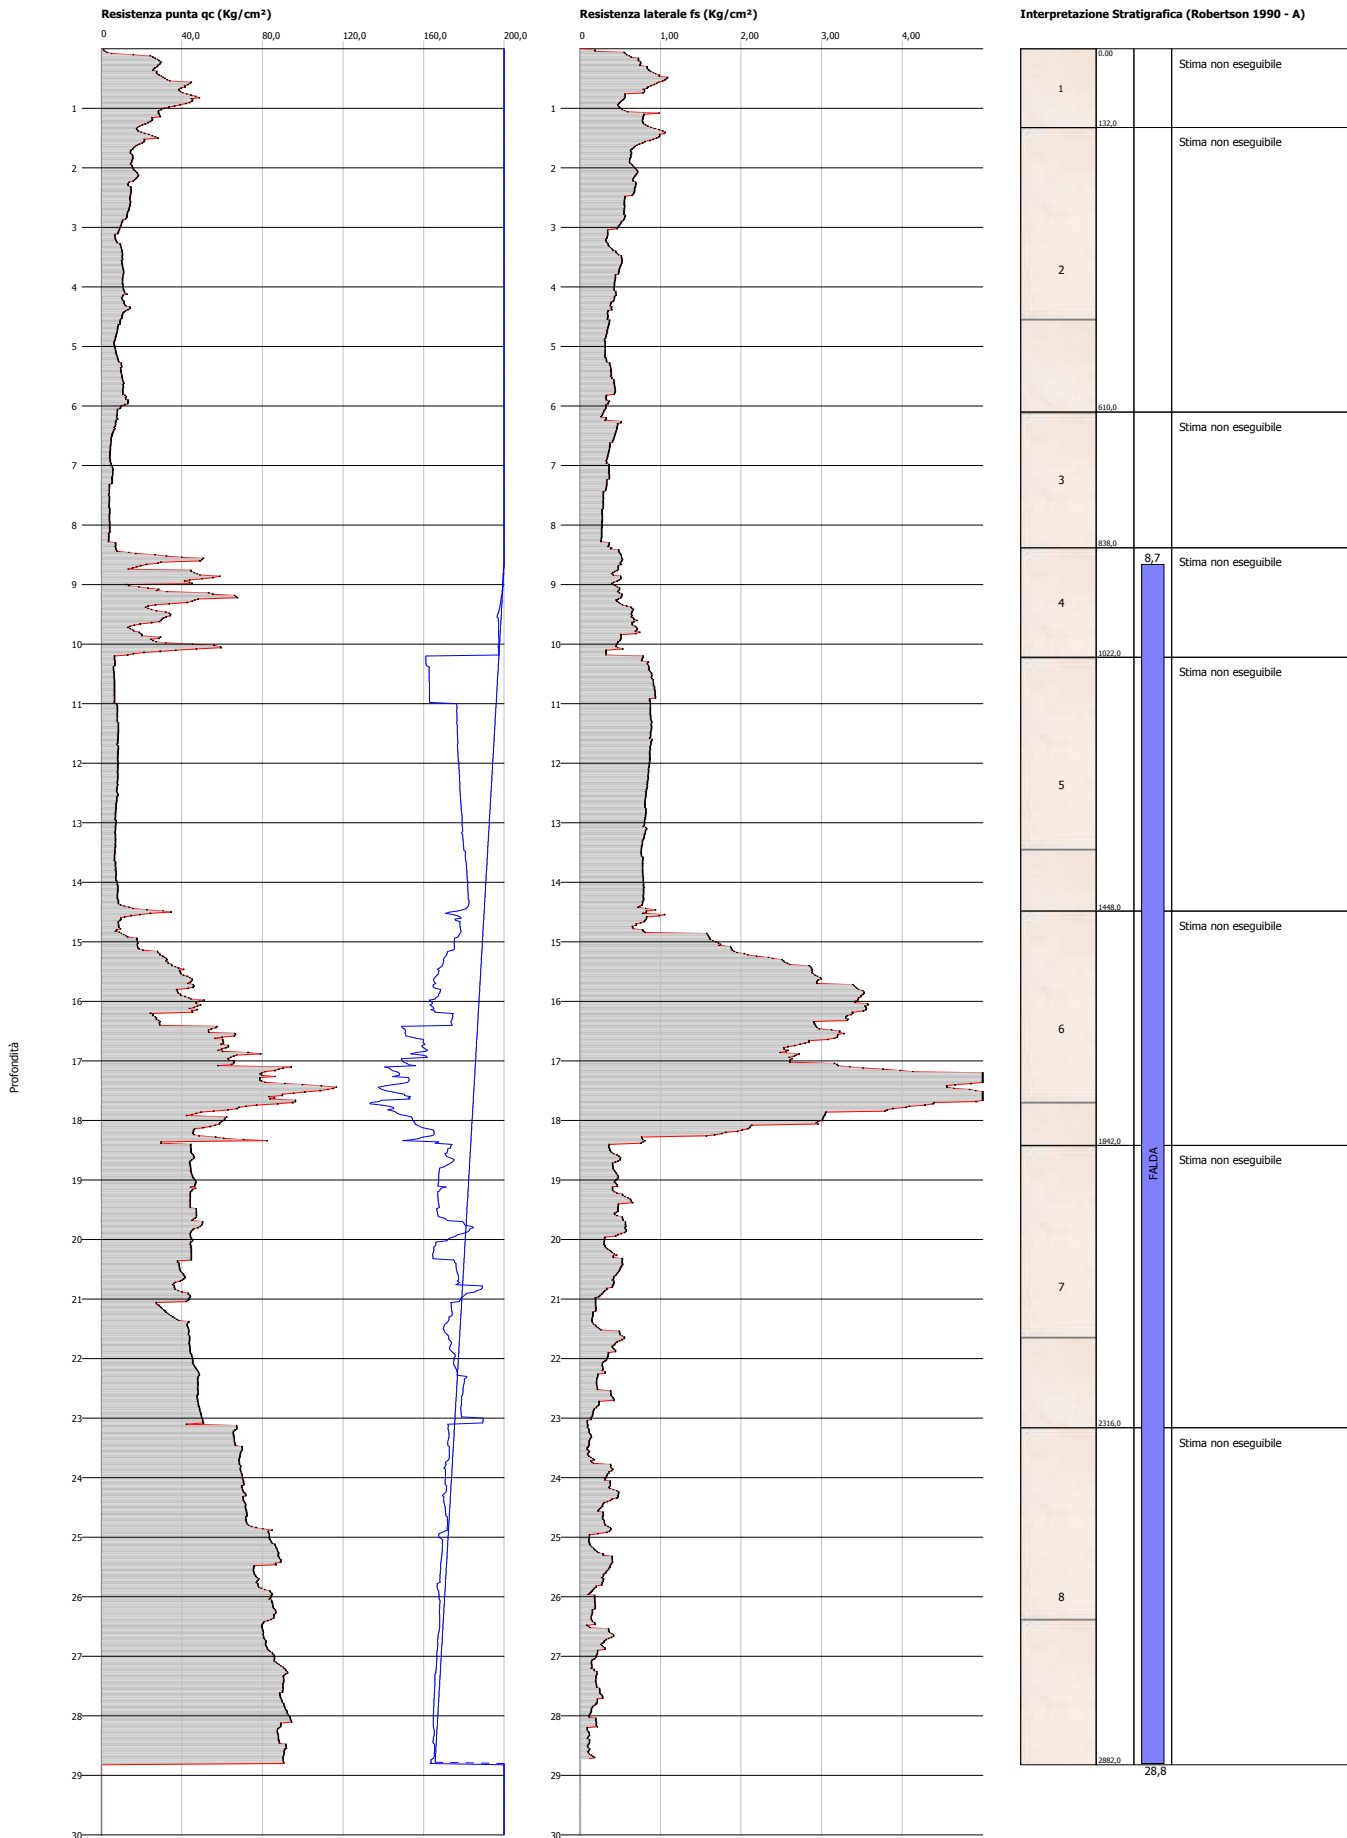


**Probe CPTU - Piezocone Nr.13**  
**Strumento utilizzato... TECNO PENTA TP CPL2IN**  
**Diagramma Resistenze qc fs**

Committente : Comune di Pisa  
 Cantiere : Nuova base militare  
 Località : Ospedaletto

Data :12/11/2007

Scala 1:121

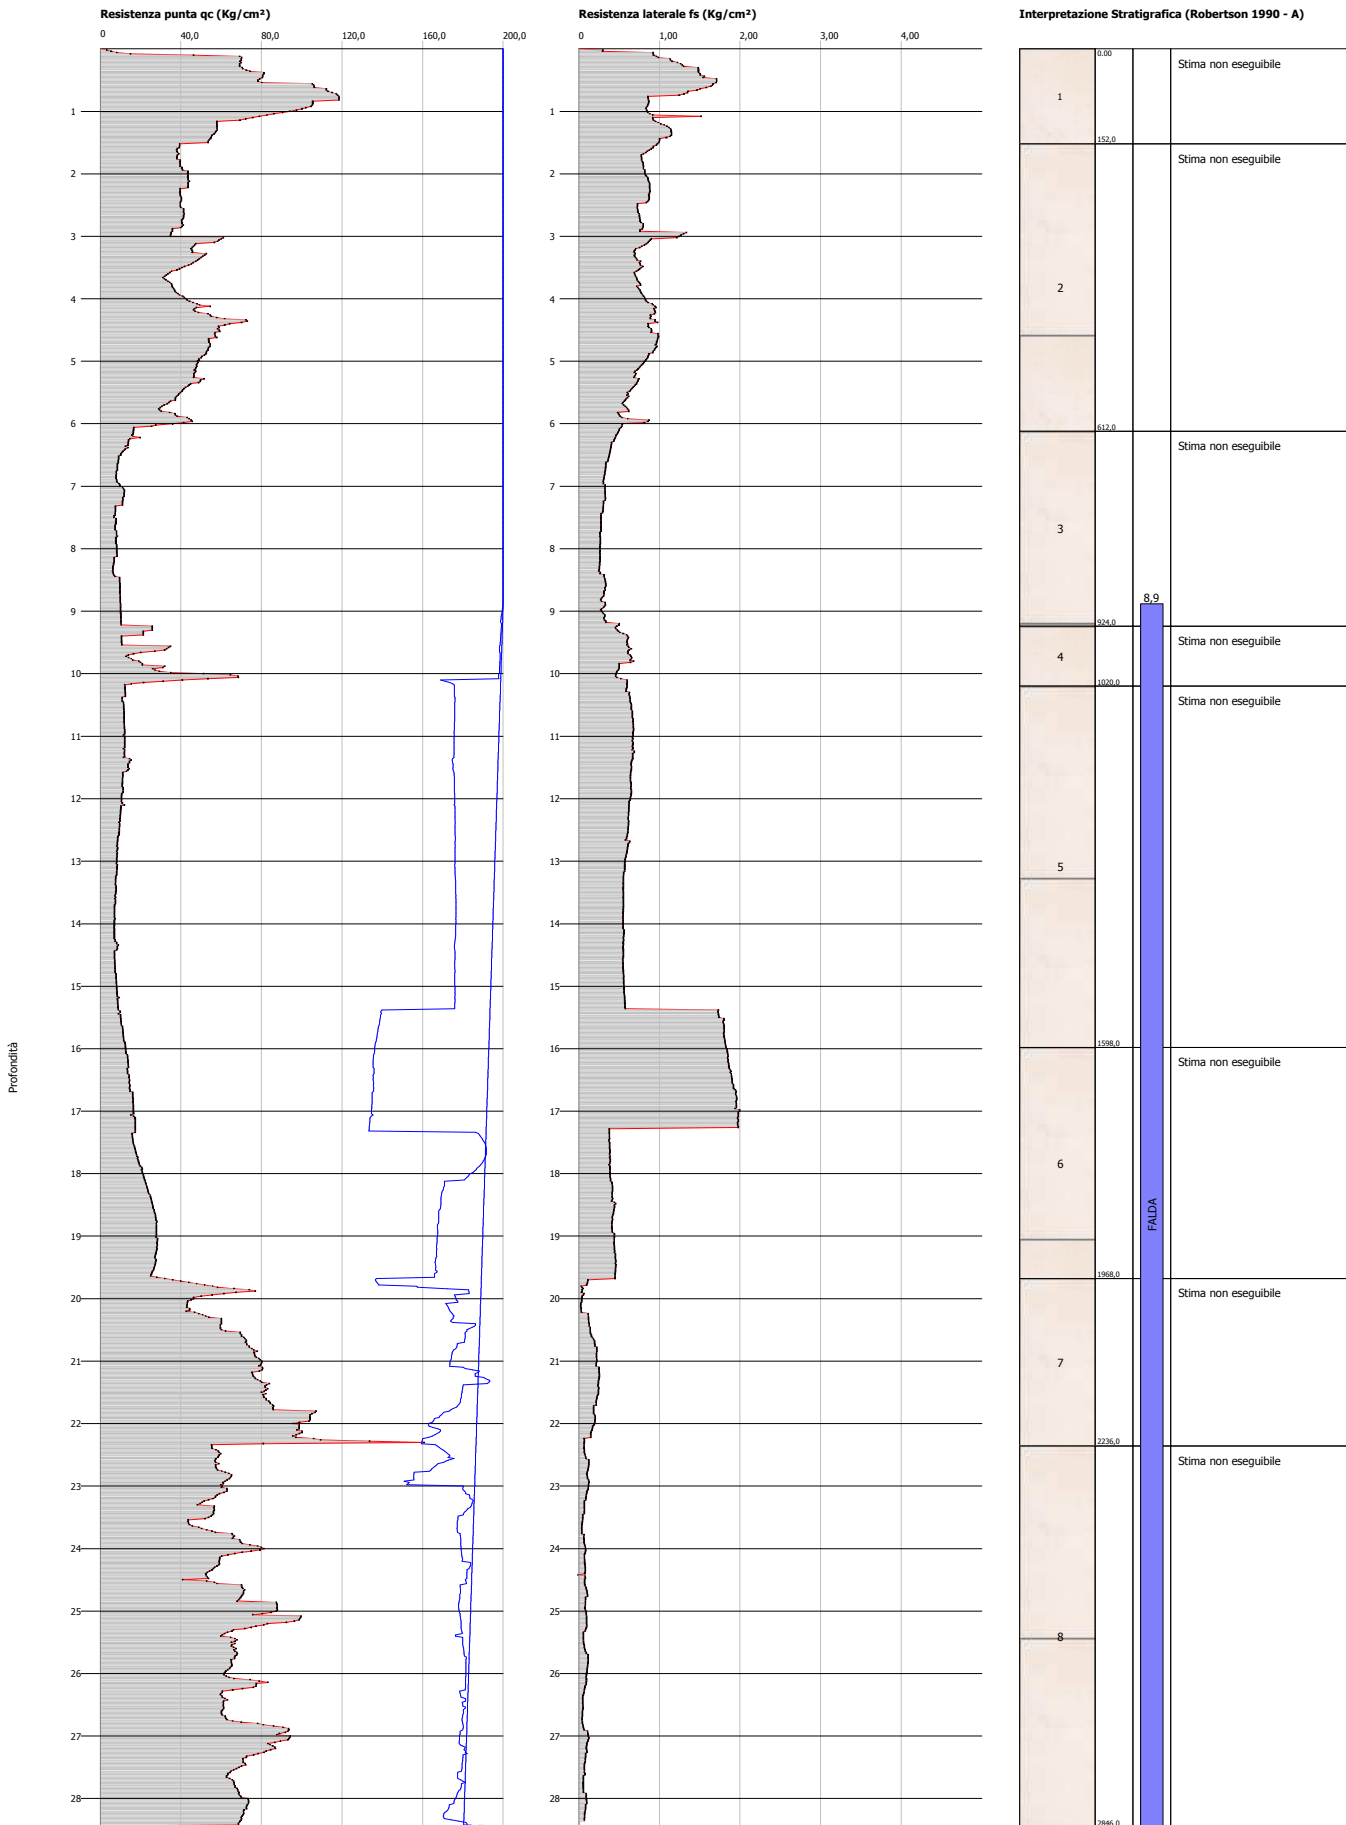


**Probe CPTU - Piezocone Nr.14**  
**Strumento utilizzato... TECNO PENTA TP CPL2IN**  
**Diagramma Resistenze qc fs**

Committente : Comune di Pisa  
 Cantiere : Nuova base militare  
 Località : Ospedaletto

Data :12/11/2007

Scala 1:127

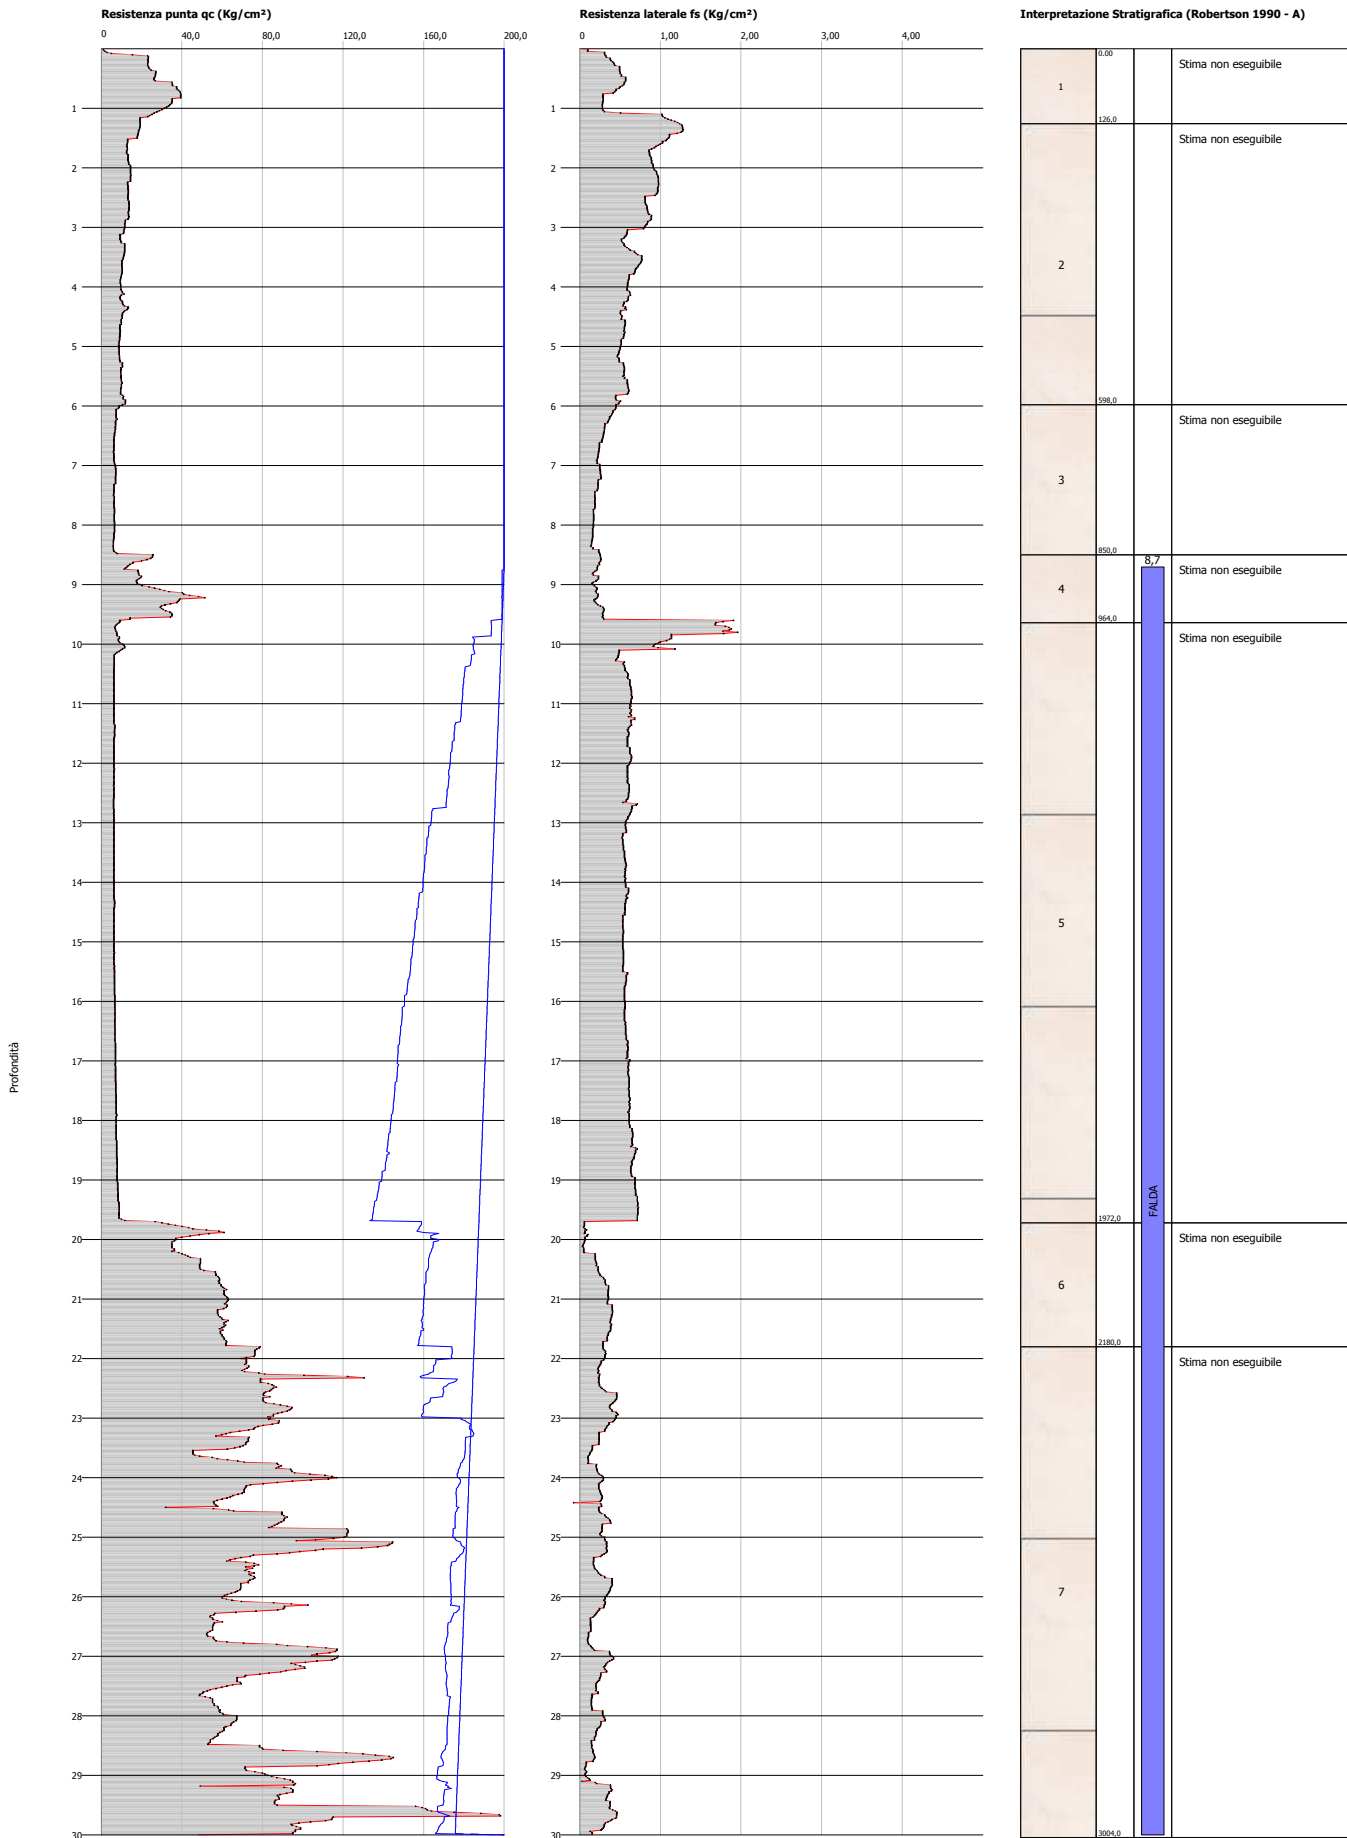




**Probe CPTU - Piezocone Nr.15**  
**Strumento utilizzato... TECNO PENTA TP CPL2IN**  
**Diagramma Resistenze qc fs**

Committente : Comune di Pisa  
 Cantiere : Nuova base militare  
 Località : Ospedaletto

Data :12/11/2007

Scala 1:127

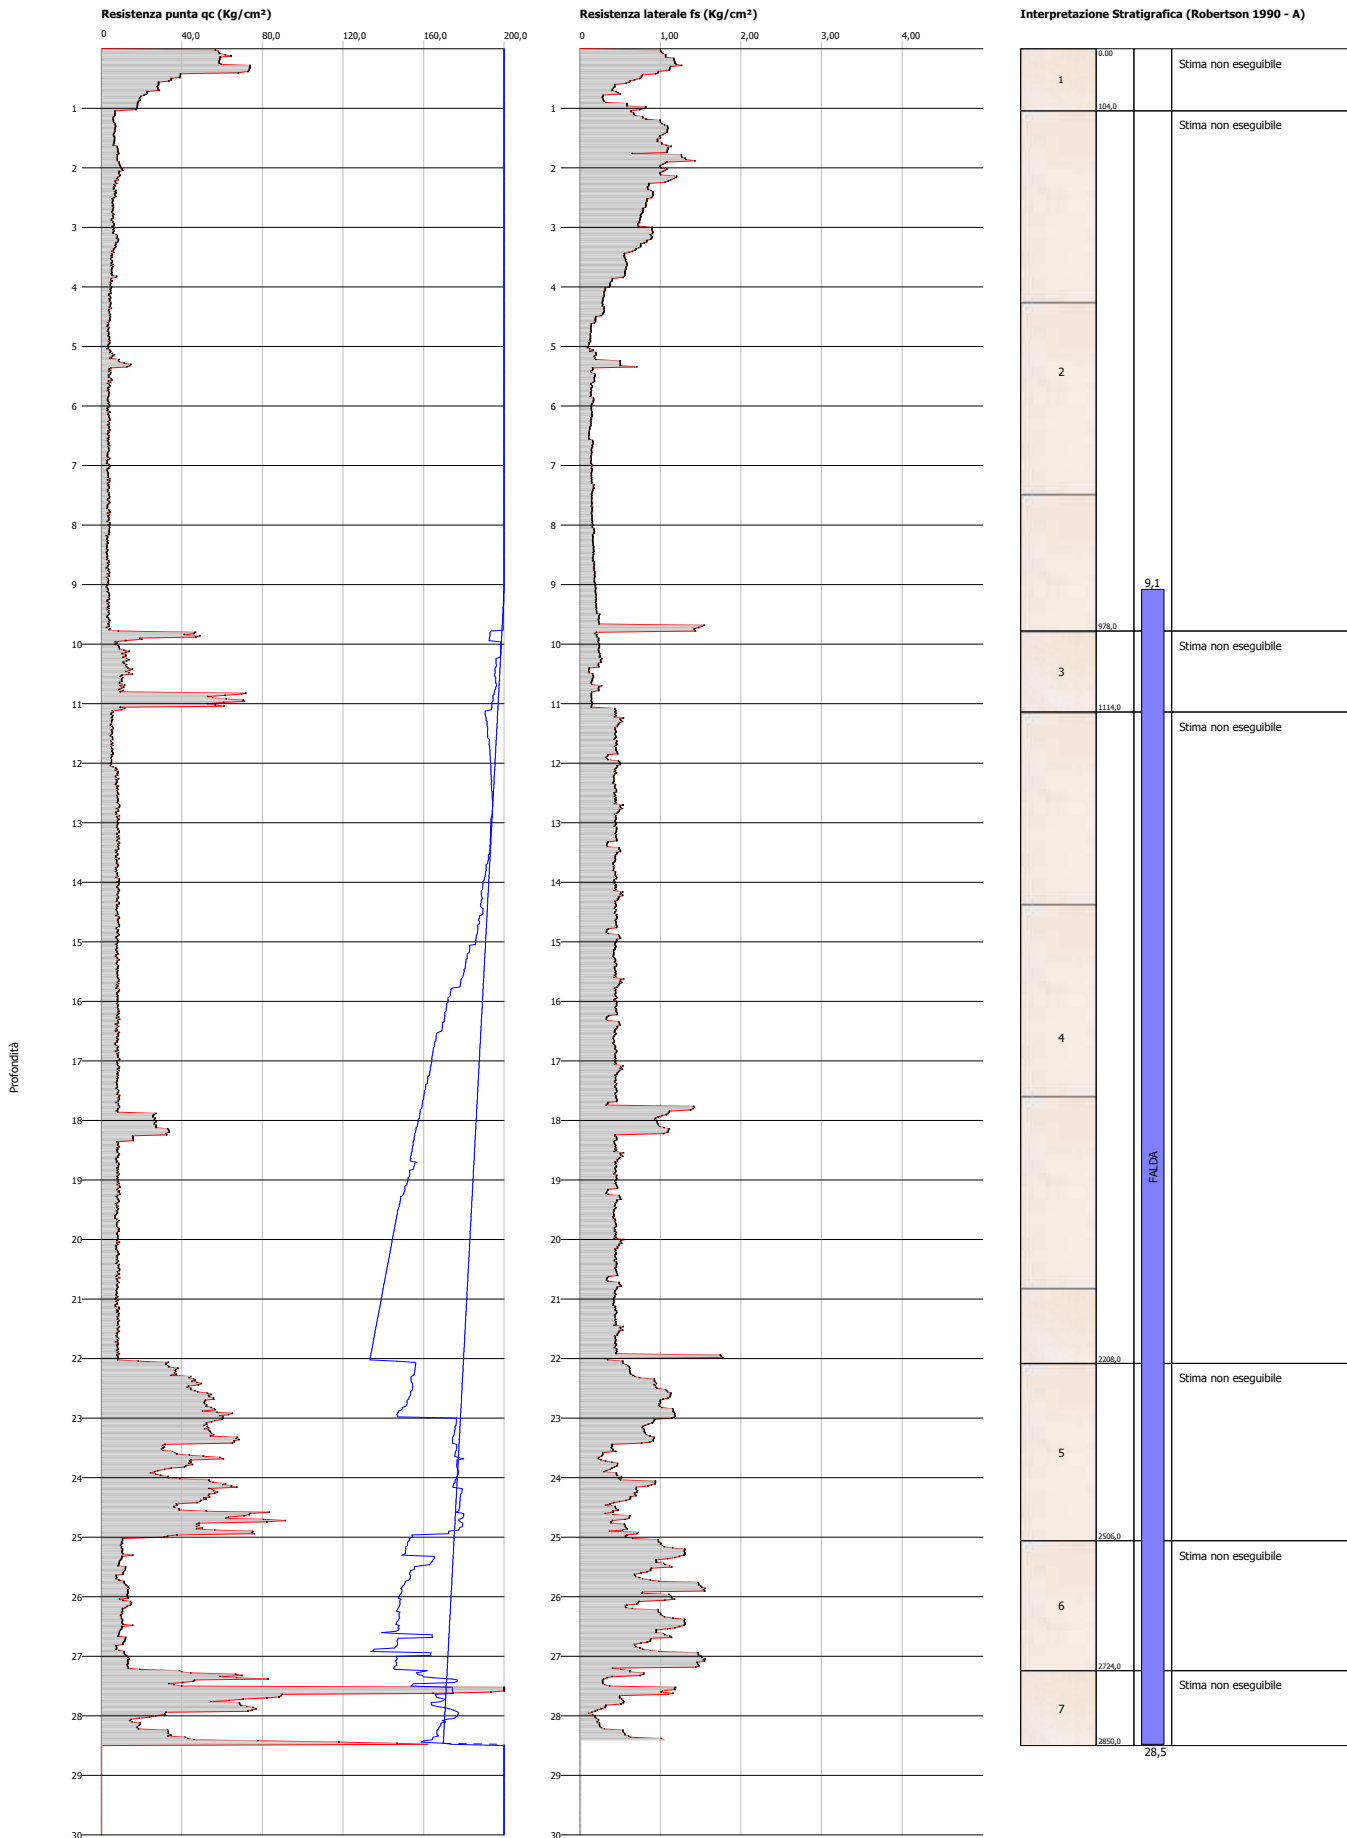


**Probe CPTU - Piezocone Nr.16**  
**Strumento utilizzato... TECNO PENTA TP CPL2IN**  
**Diagramma Resistenze qc fs**

Committente : Comune di Pisa  
 Cantiere : Nuova base militare  
 Località : Ospedaletto

Data :12/11/2007

Scala 1:110

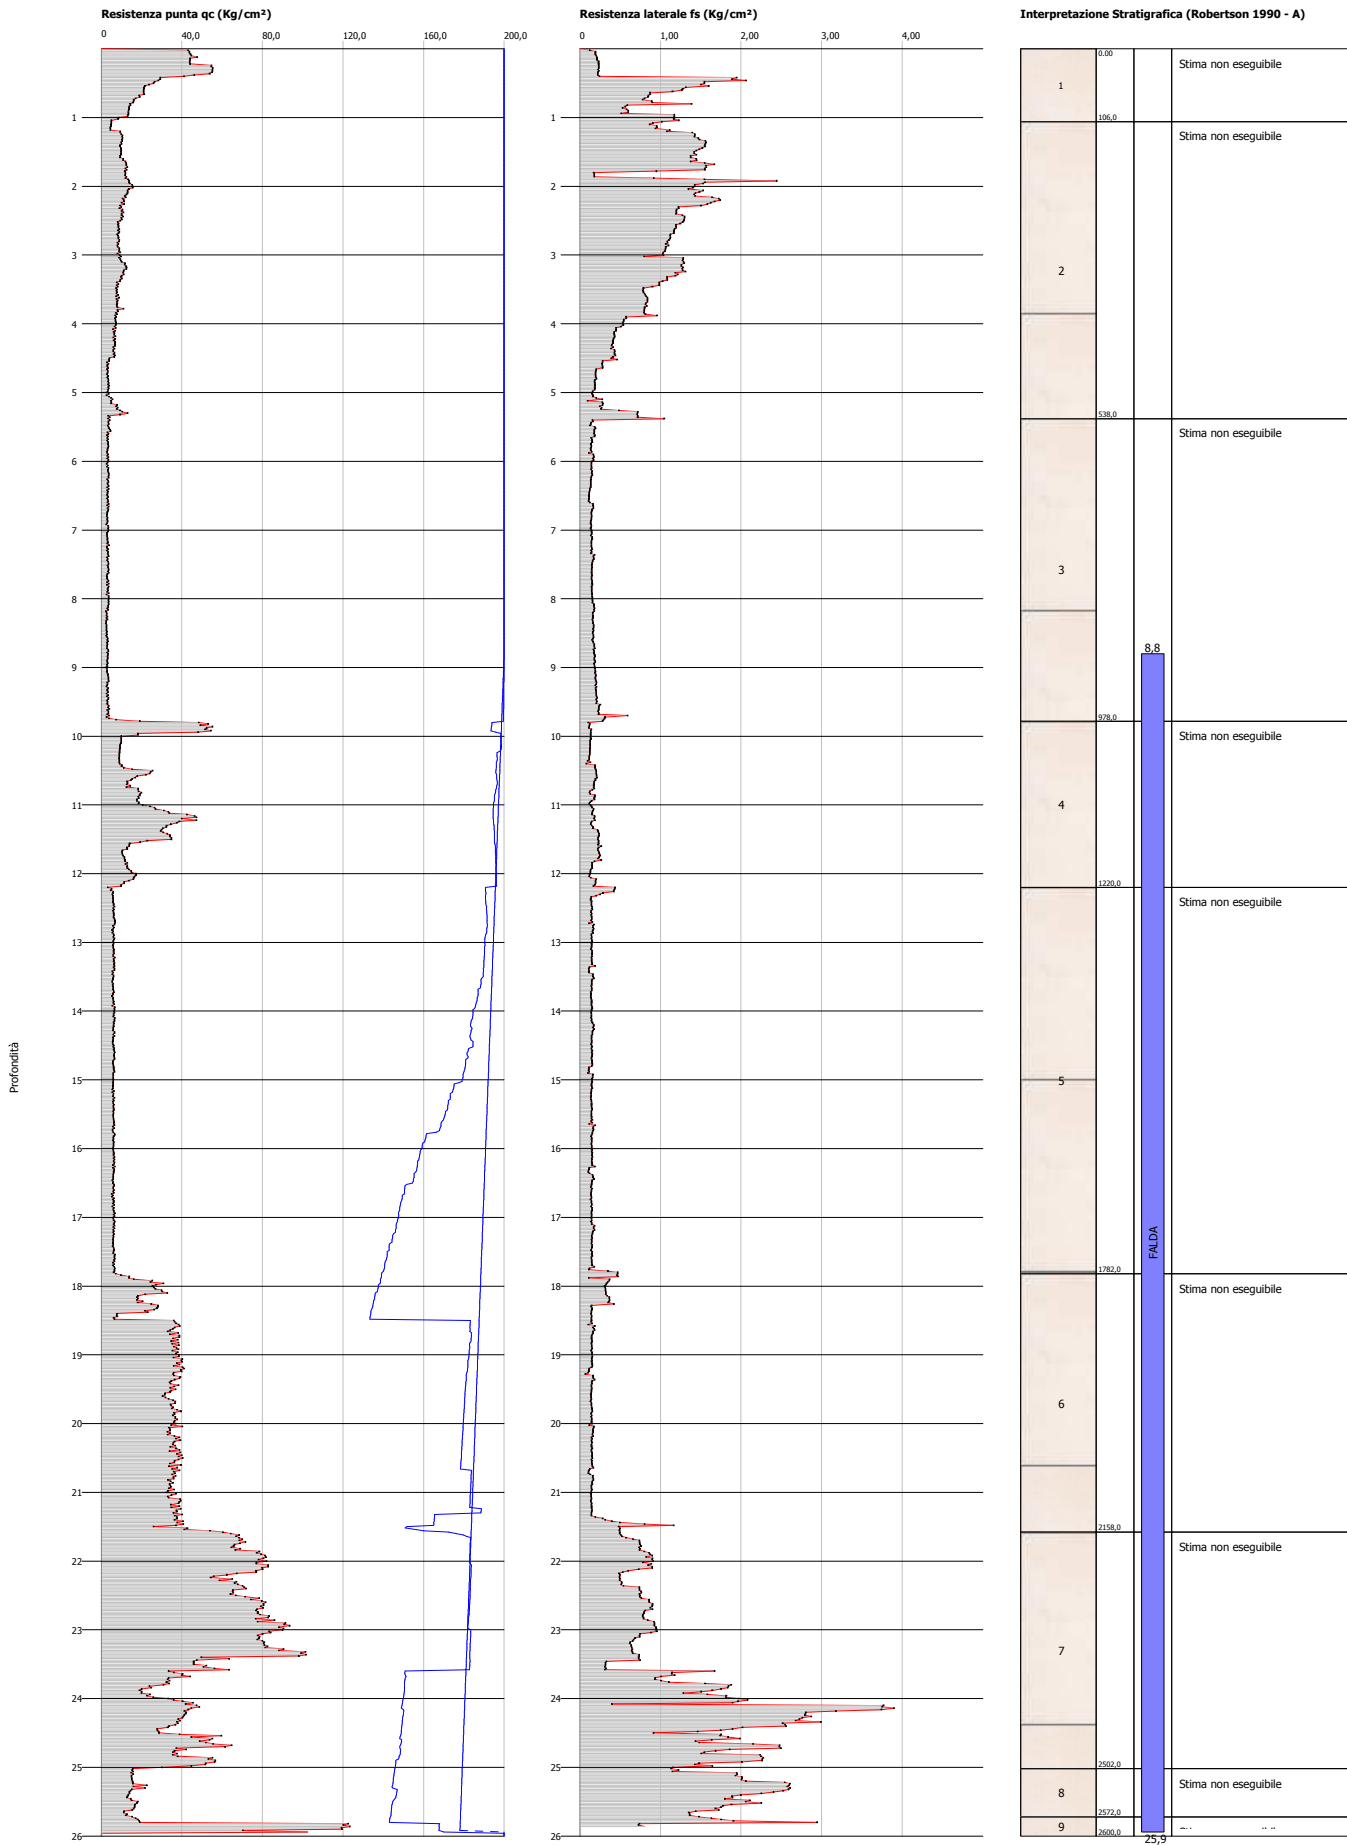


**Probe CPTU - Piezocone Nr.17**  
**Strumento utilizzato... TECNO PENTA TP CPL2IN**  
**Diagramma Resistenze qc fs**

Committente : Comune di Pisa  
 Cantiere : Nuova base militare  
 Località : Ospedaletto

Data :12/11/2007

Scala 1:102

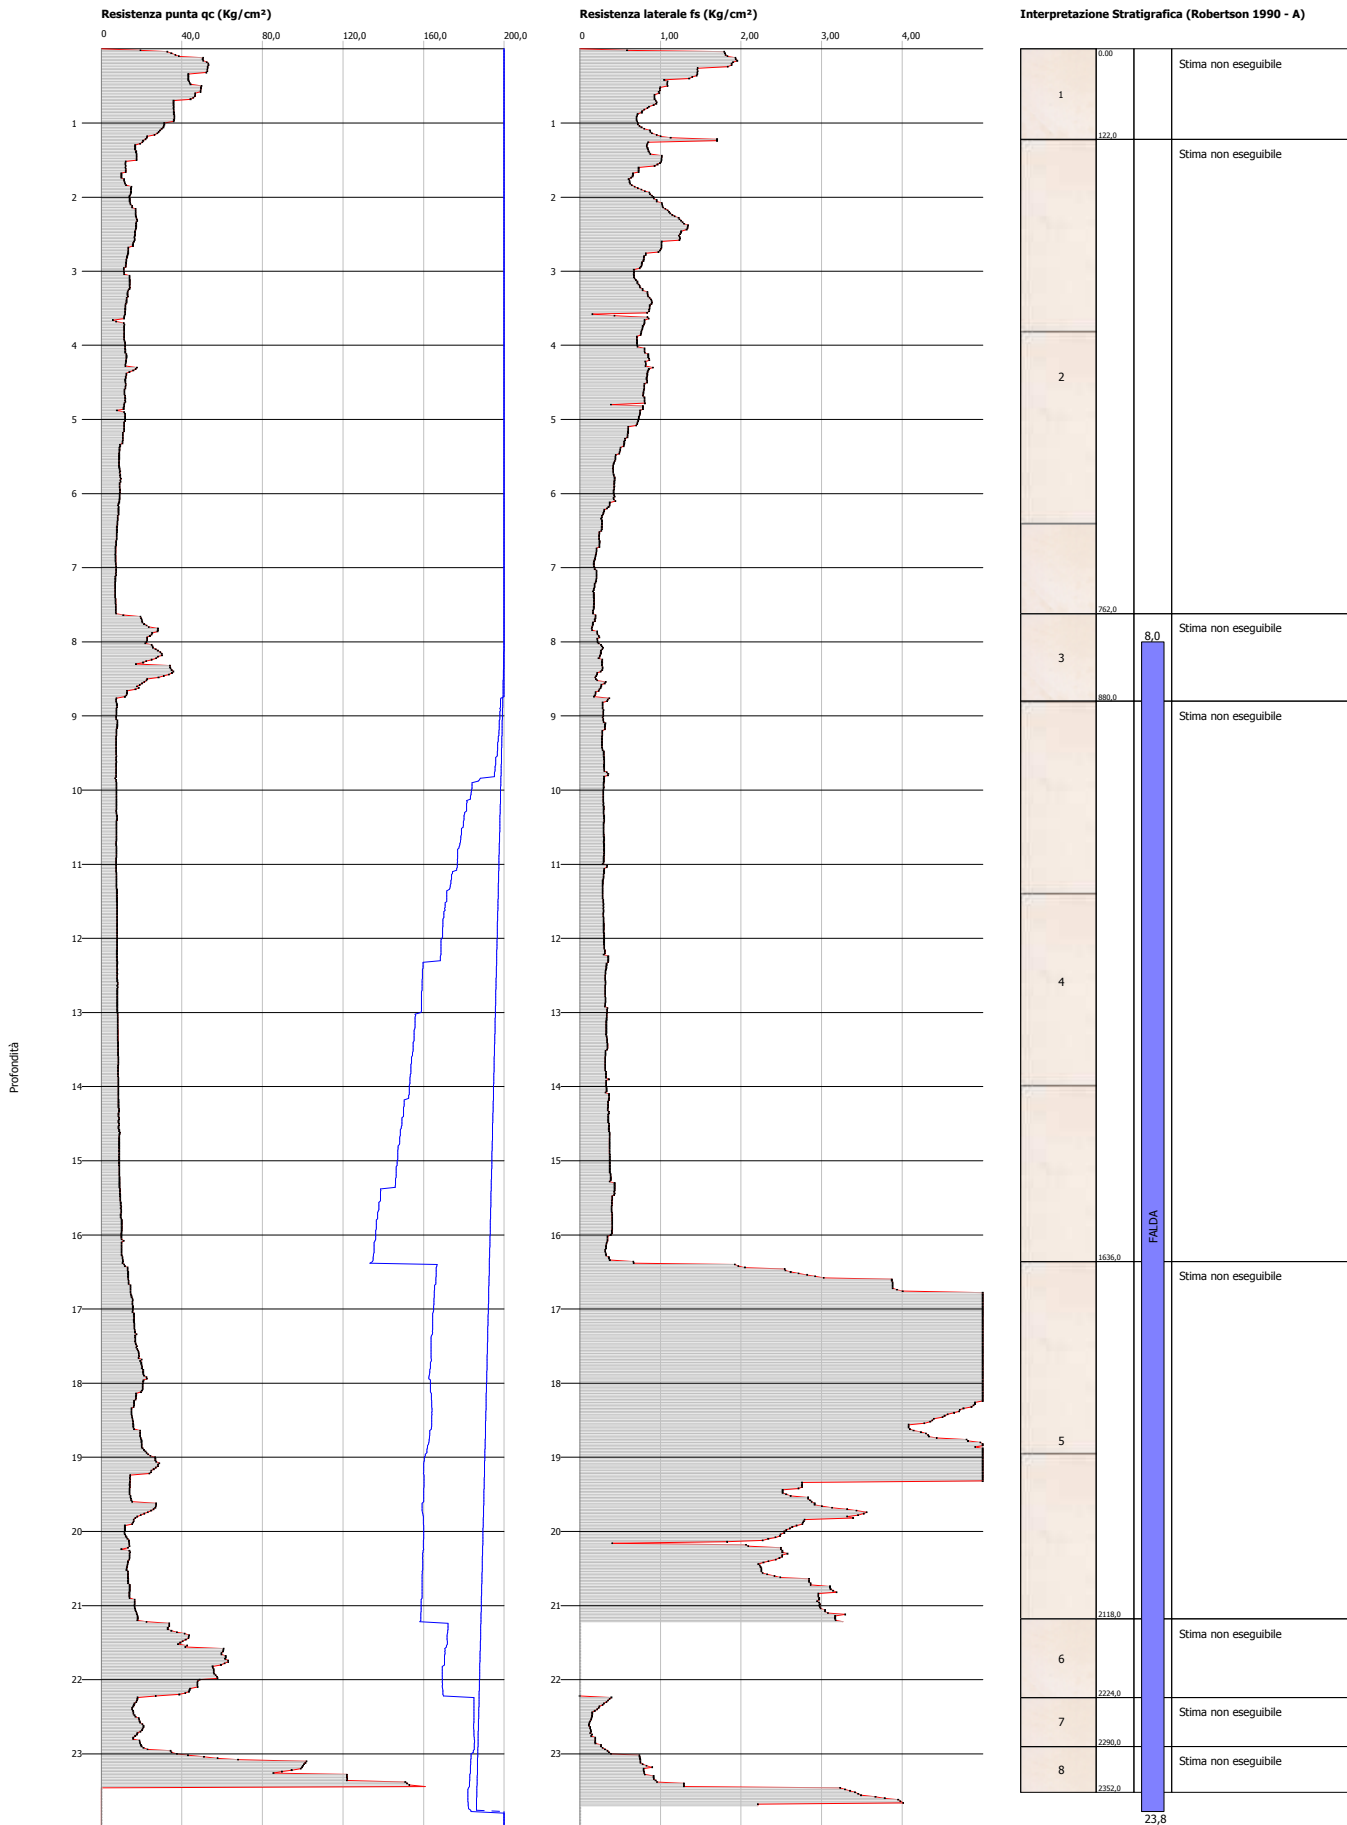


**Probe CPTU - Piezocone Nr.18**  
**Strumento utilizzato... TECNO PENTA TP CPL2IN**  
**Diagramma Resistenze qc fs**

Committente : Comune di Pisa  
 Cantiere : Nuova base militare  
 Località : Ospedaletto

Data :12/11/2007

Scala 1:127

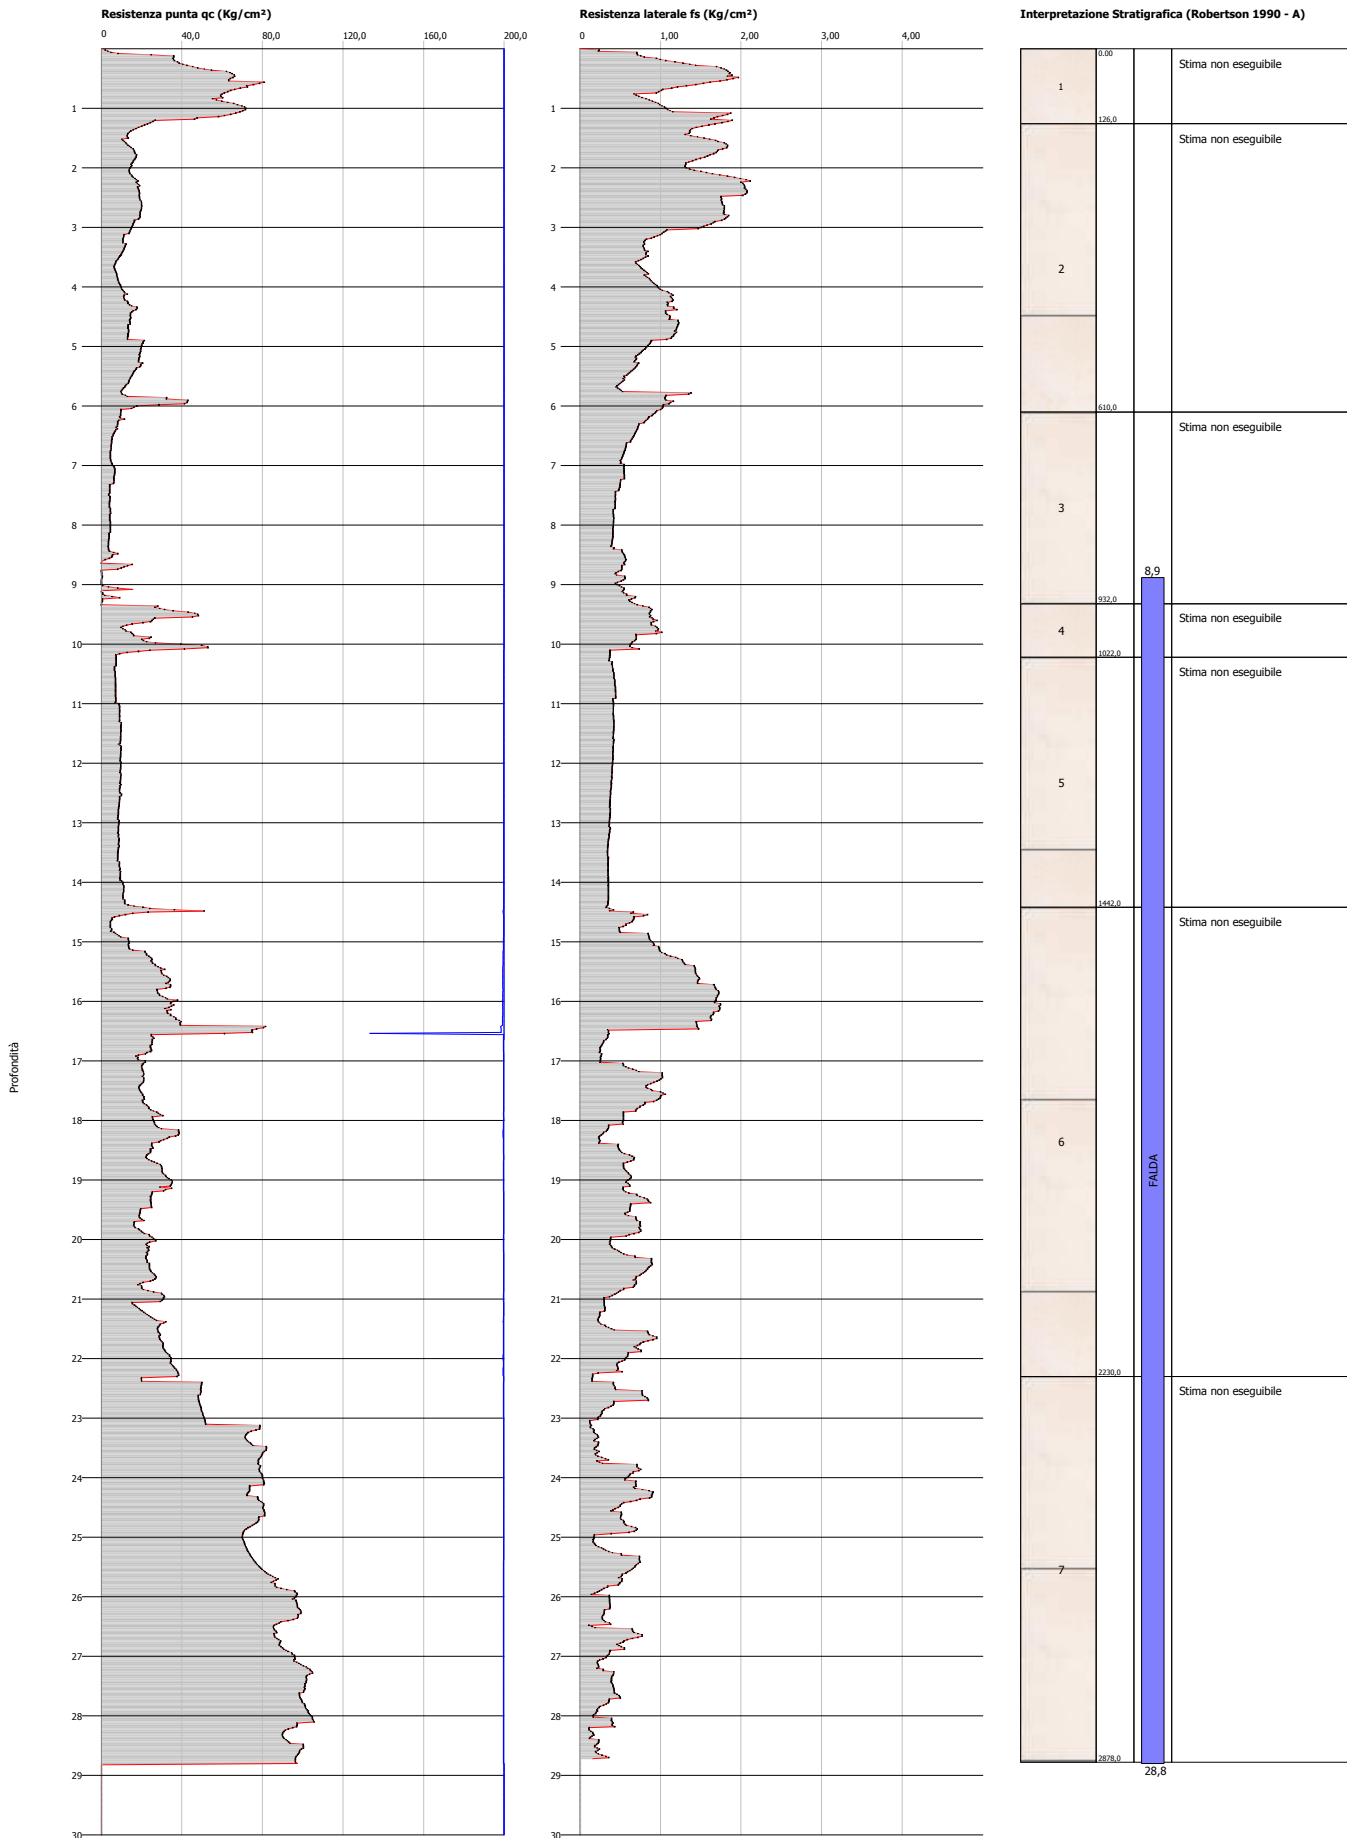


**Probe CPTU - Piezocone Nr.19**  
**Strumento utilizzato... TECNO PENTA TP CPL2IN**  
**Diagramma Resistenze qc fs**

Committente : Comune di Pisa  
 Cantiere : Nuova base militare  
 Località : Ospedaletto

Data :12/11/2007

Scala 1:127

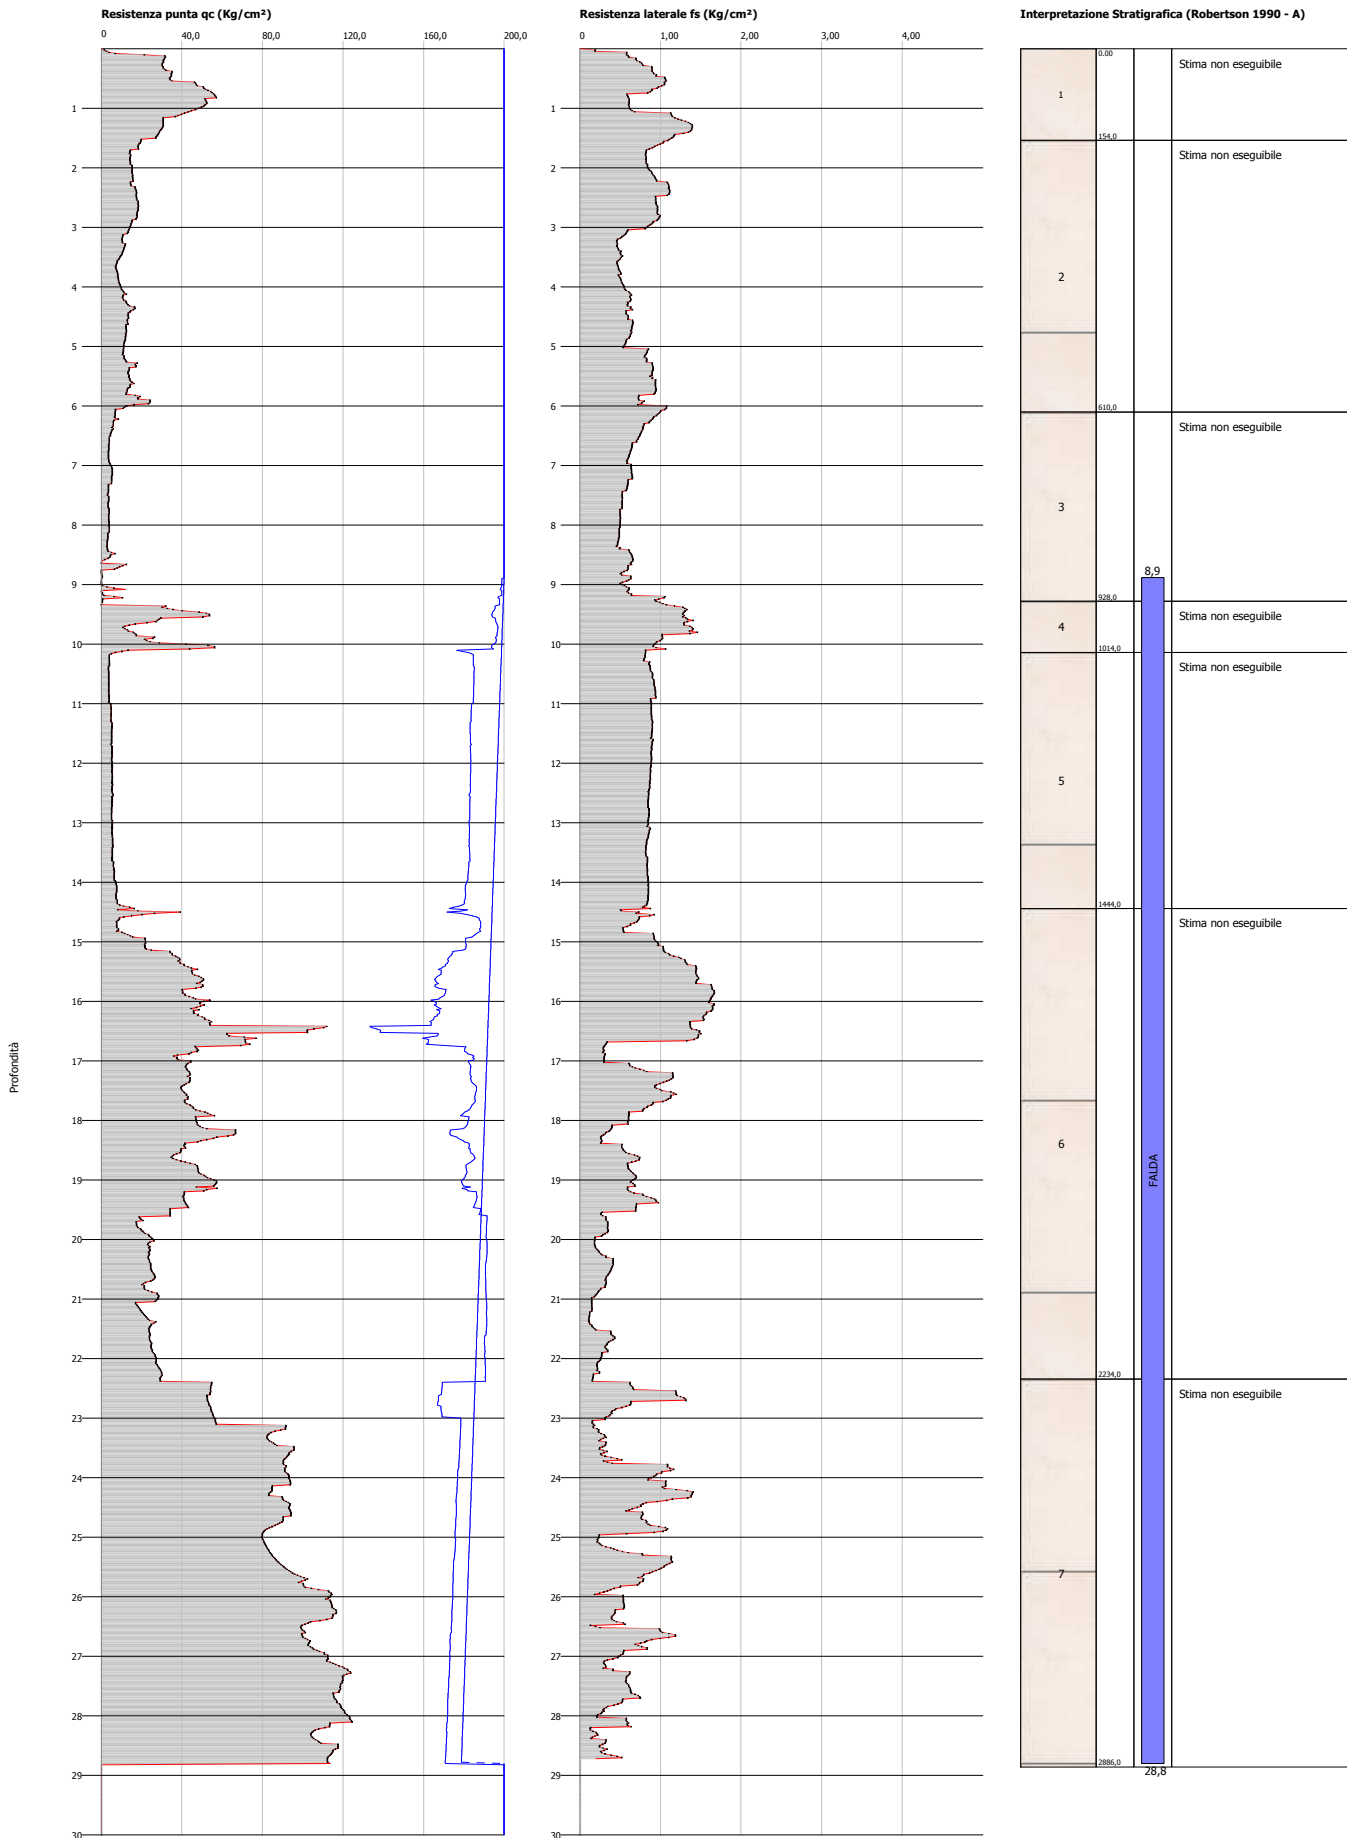


**Probe CPTU - Piezocone Nr.20**  
**Strumento utilizzato... TECNO PENTA TP CPL2IN**  
**Diagramma Resistenze qc fs**

Committente : Comune di Pisa  
 Cantiere : Nuova base militare  
 Località : Ospedaletto

Data :15/11/2007

Scala 1:91

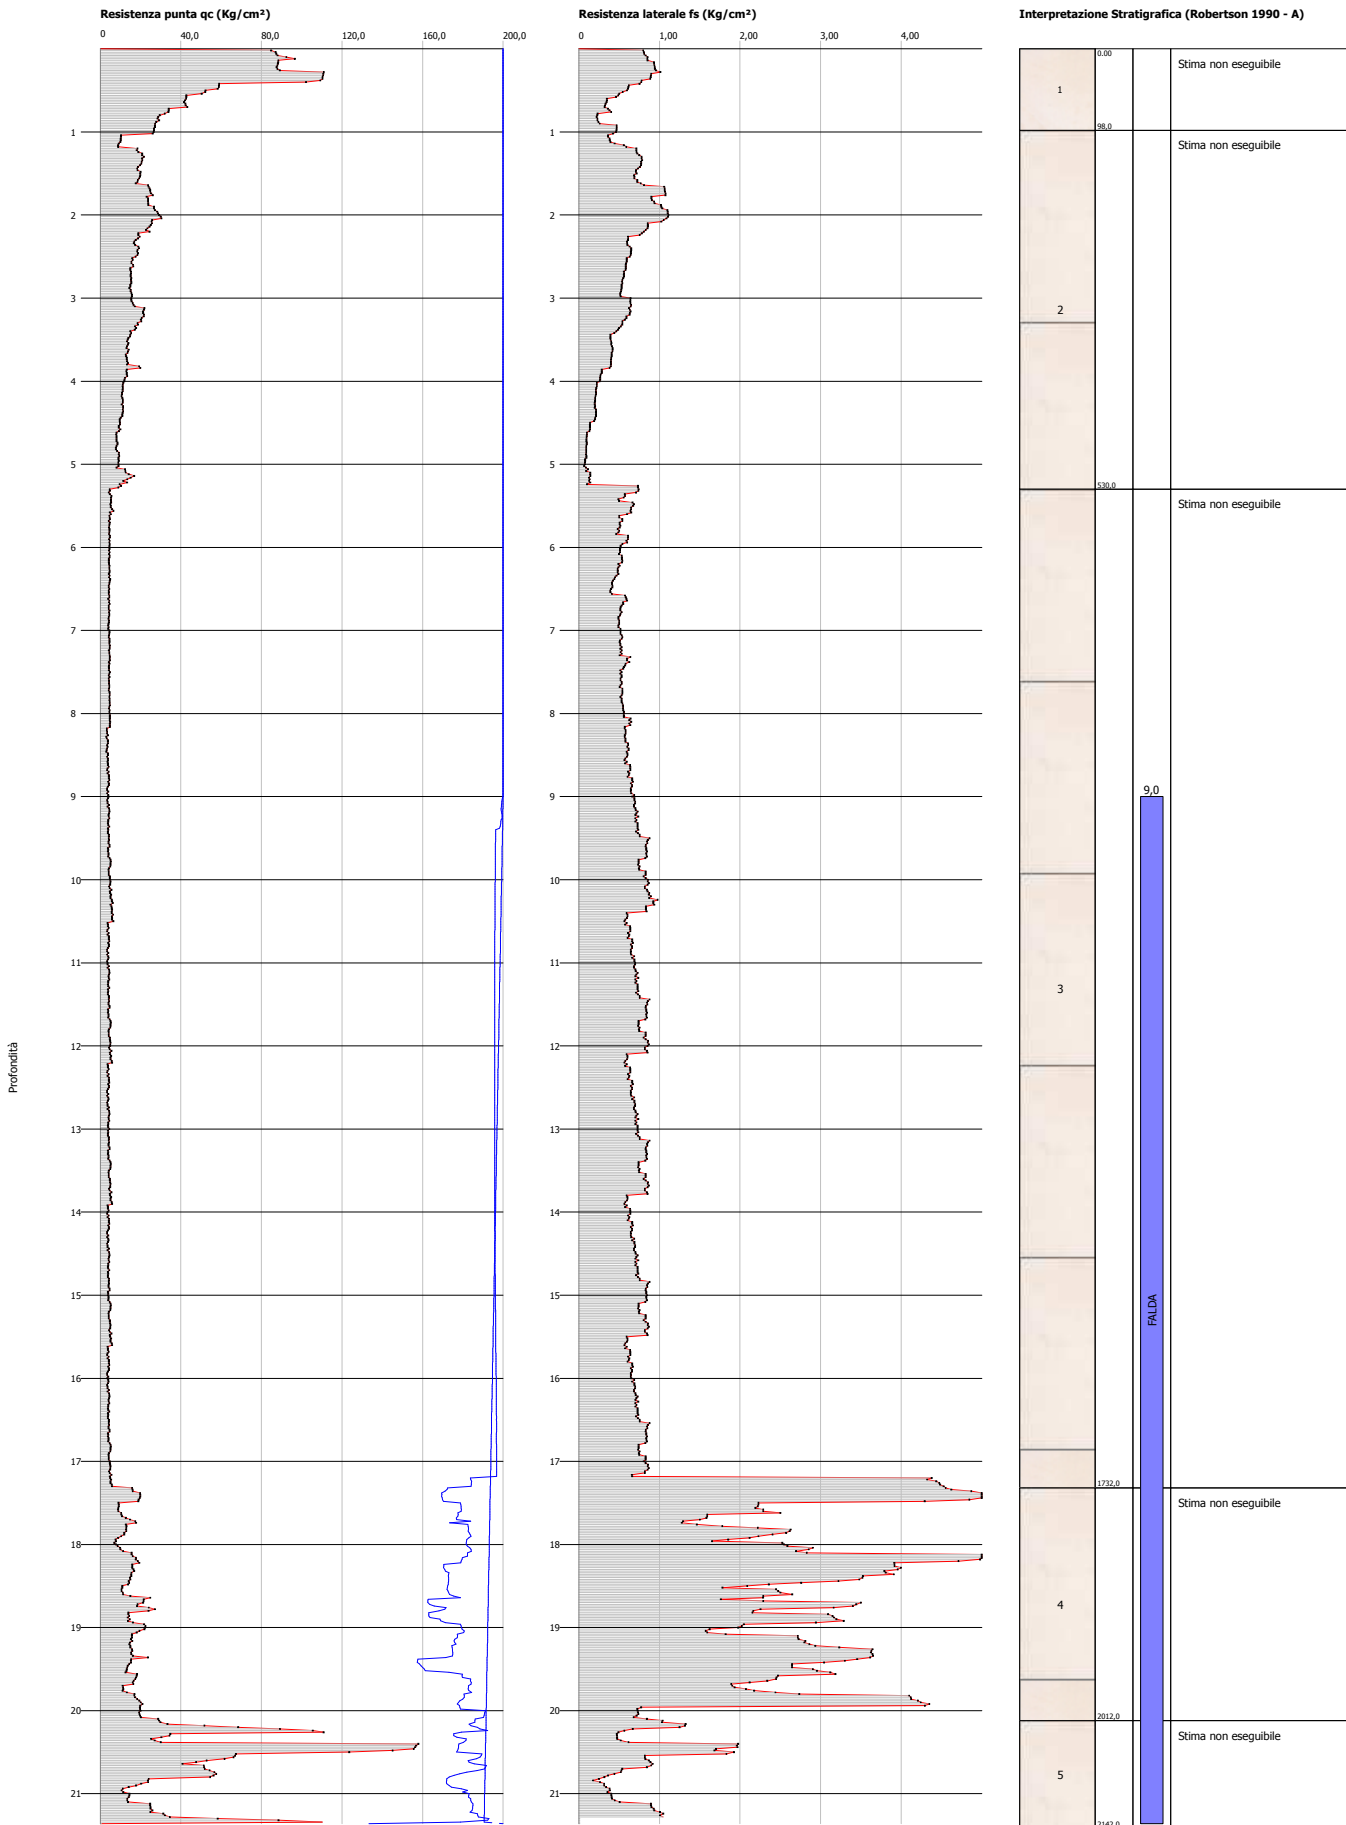


**Probe CPTU - Piezocone Nr.21**  
**Strumento utilizzato... TECNO PENTA TP CPL2IN**  
**Diagramma Resistenze qc fs**

Committente : Comune di Pisa  
 Cantiere : Nuova base militare  
 Località : Ospedaletto

Data :12/11/2007

Scala 1:127

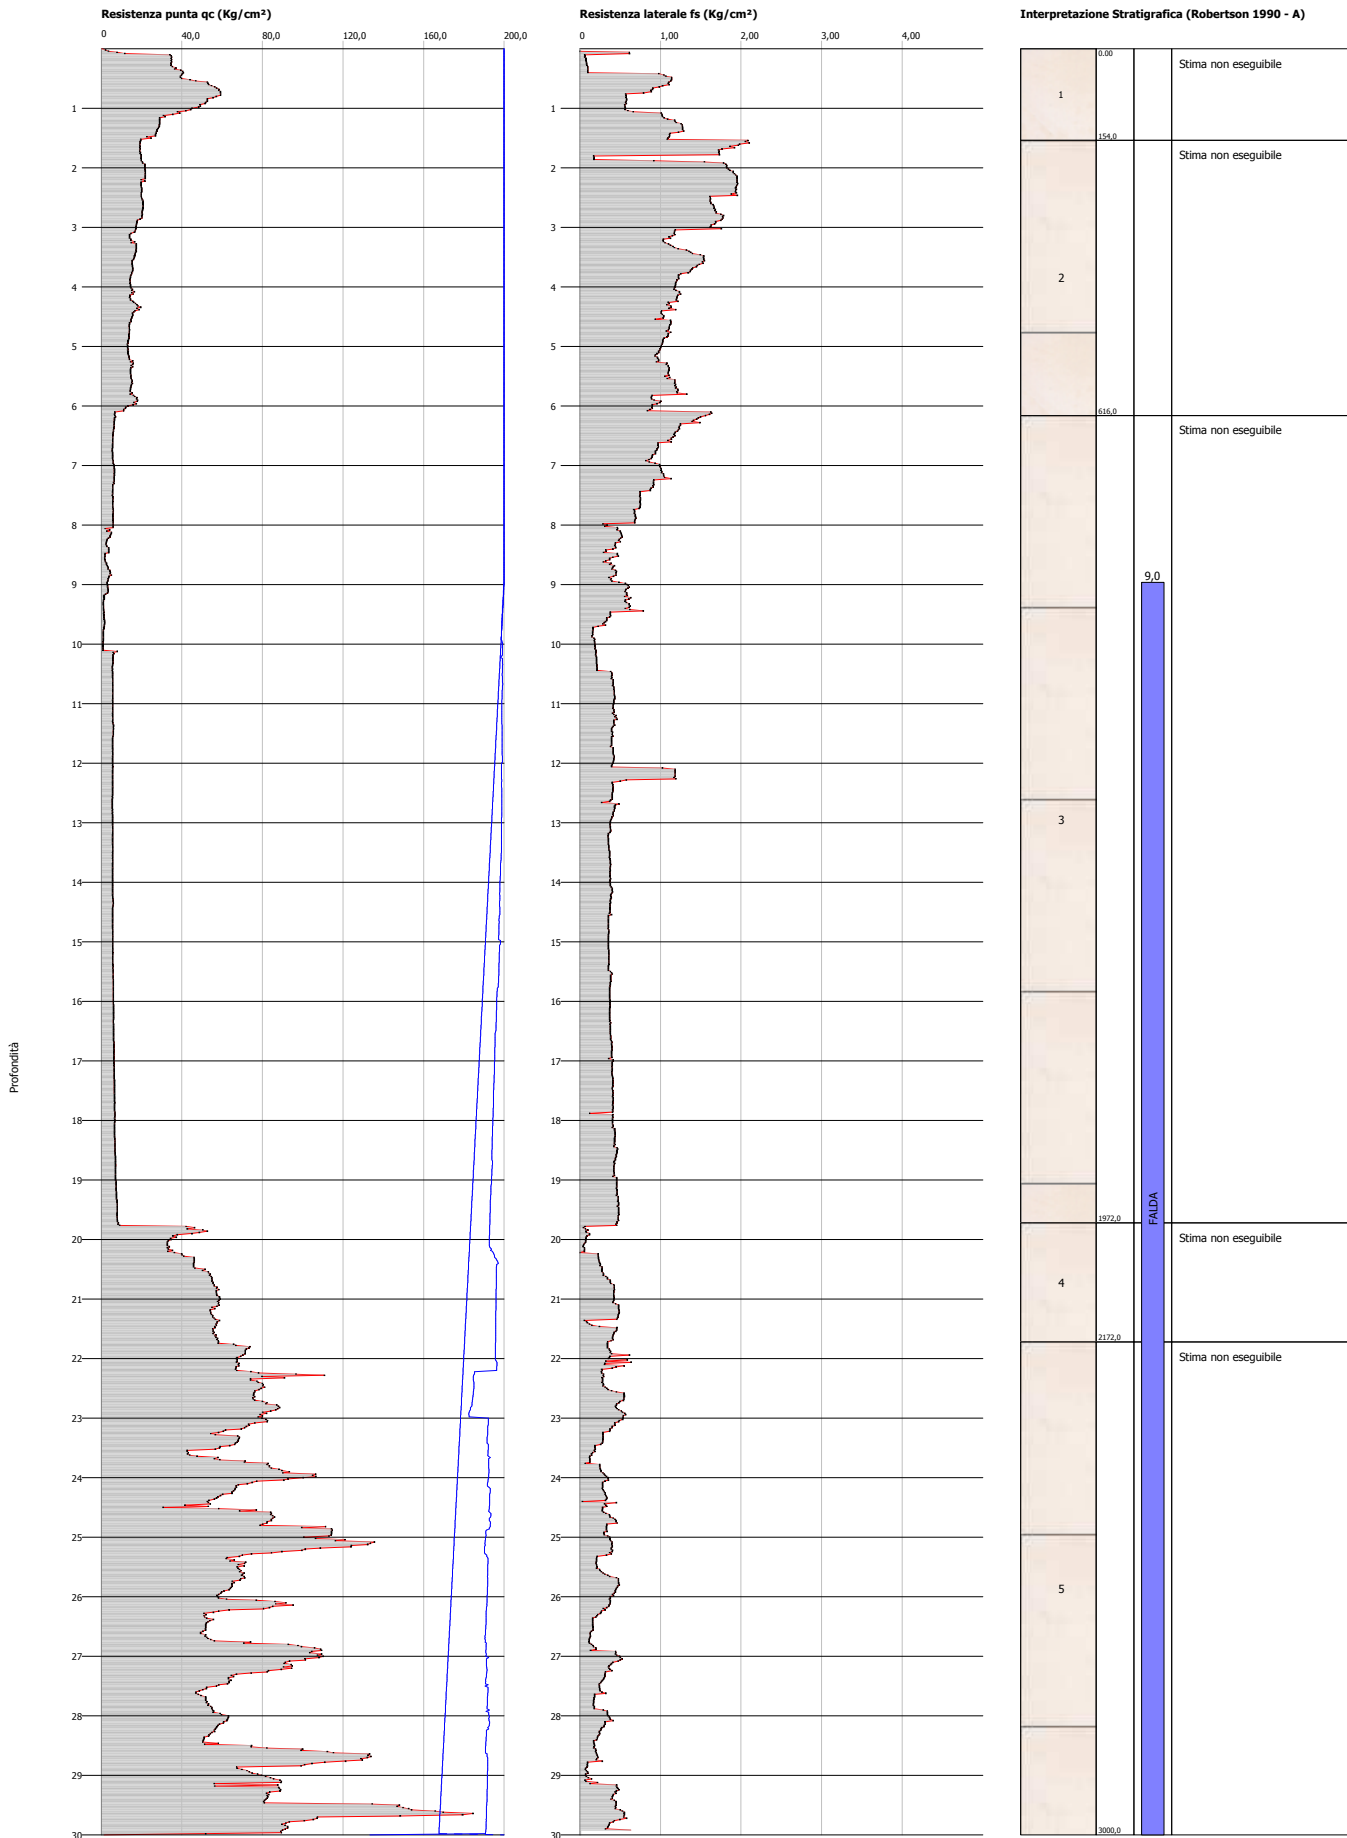


**Probe CPTU - Piezocone Nr.22**  
**Strumento utilizzato... TECNO PENTA TP CPL2IN**  
**Diagramma Resistenze qc fs**

Committente : Comune di Pisa  
 Cantiere : Nuova base militare  
 Località : Ospedaletto

Data :12/11/2007

Scala 1:127

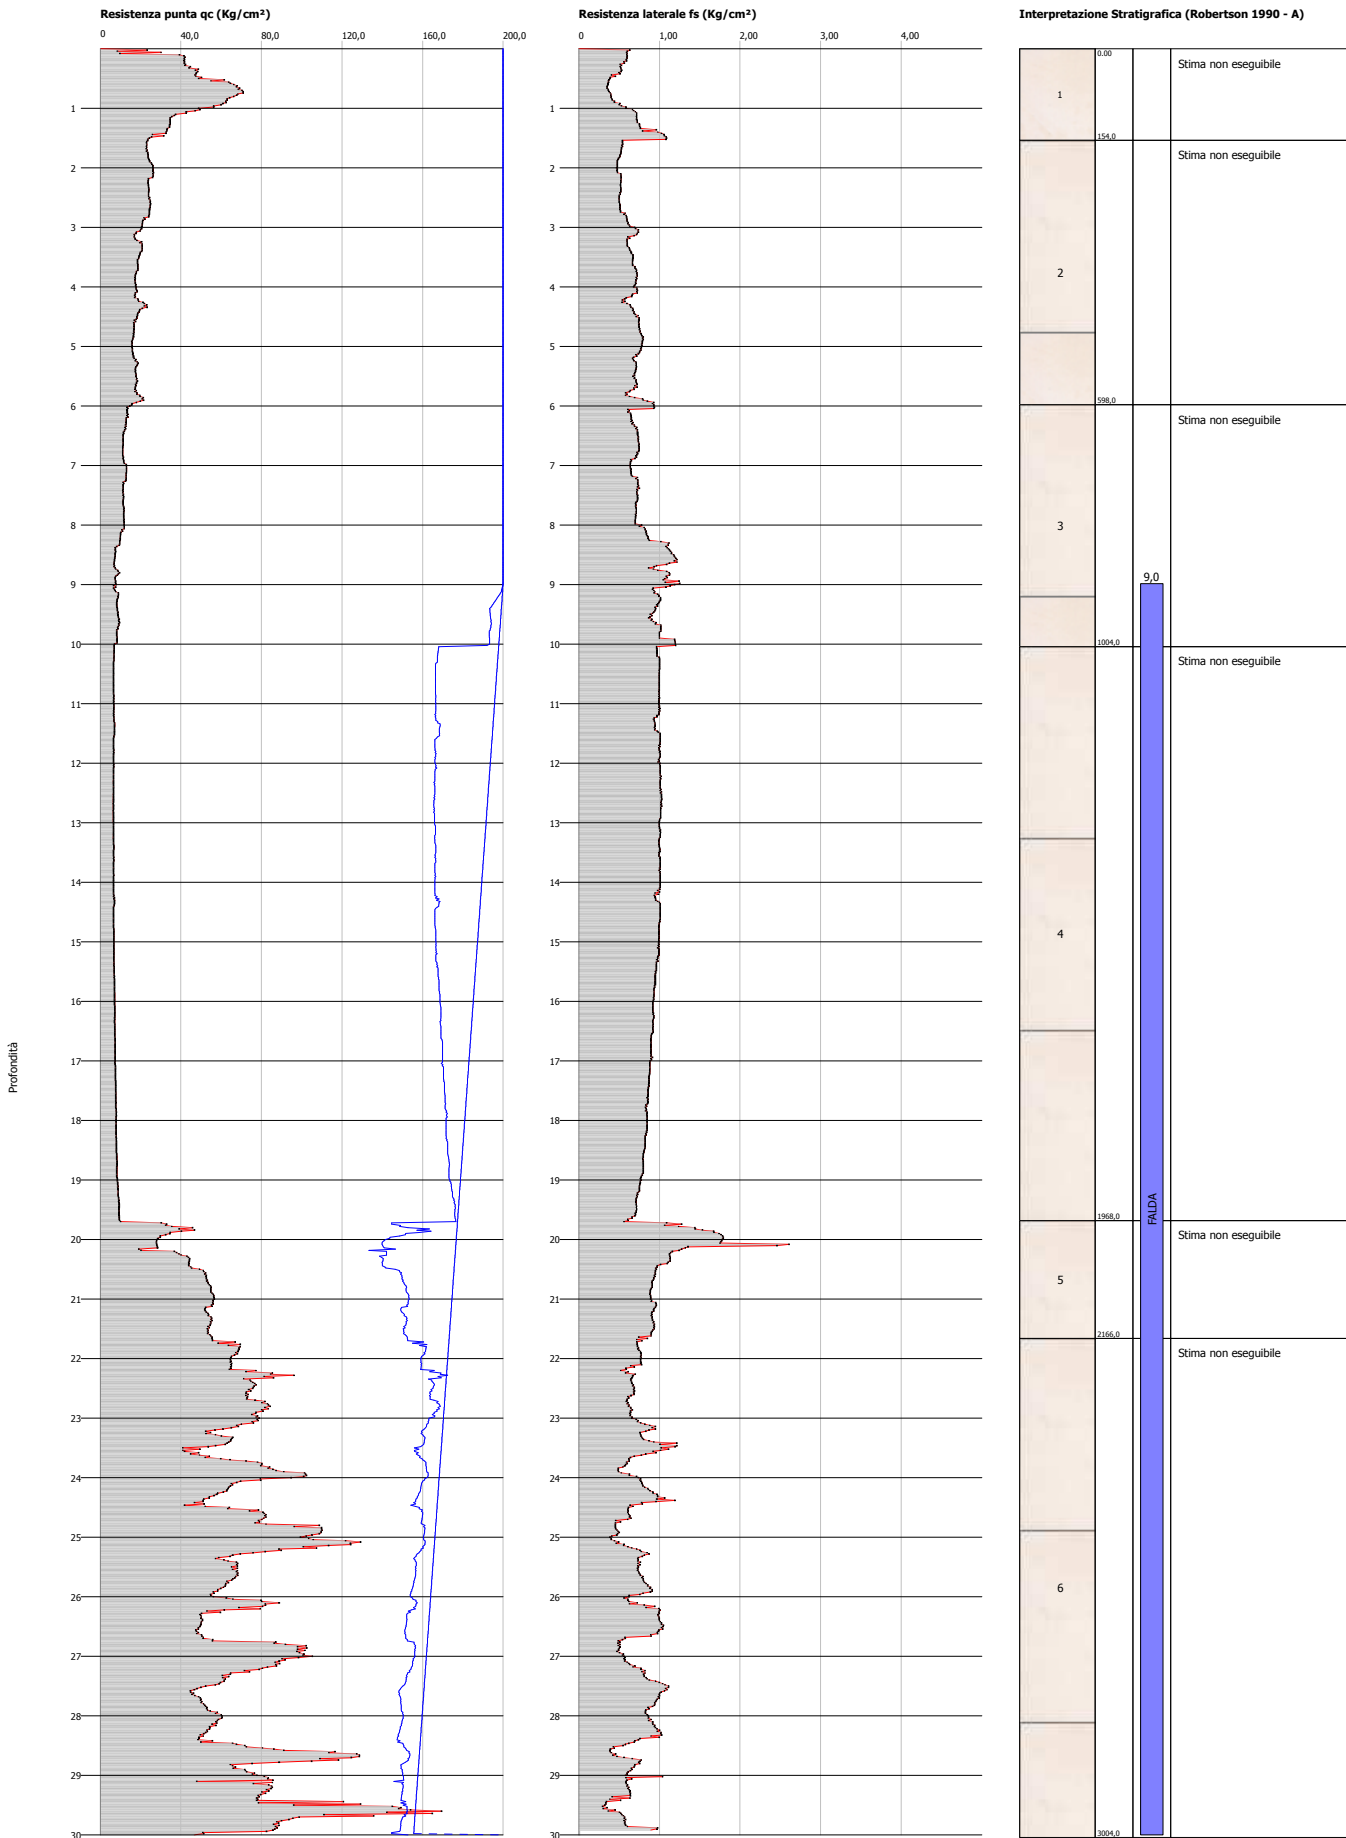




**Probe CPTU - Piezocone Nr.23**  
**Strumento utilizzato... TECNO PENTA TP CPL2IN**  
**Diagramma Resistenze qc fs**

Committente : Comune di Pisa  
 Cantiere : Nuova base militare  
 Località : Ospedaletto

Data :12/11/2007

Scala 1:127

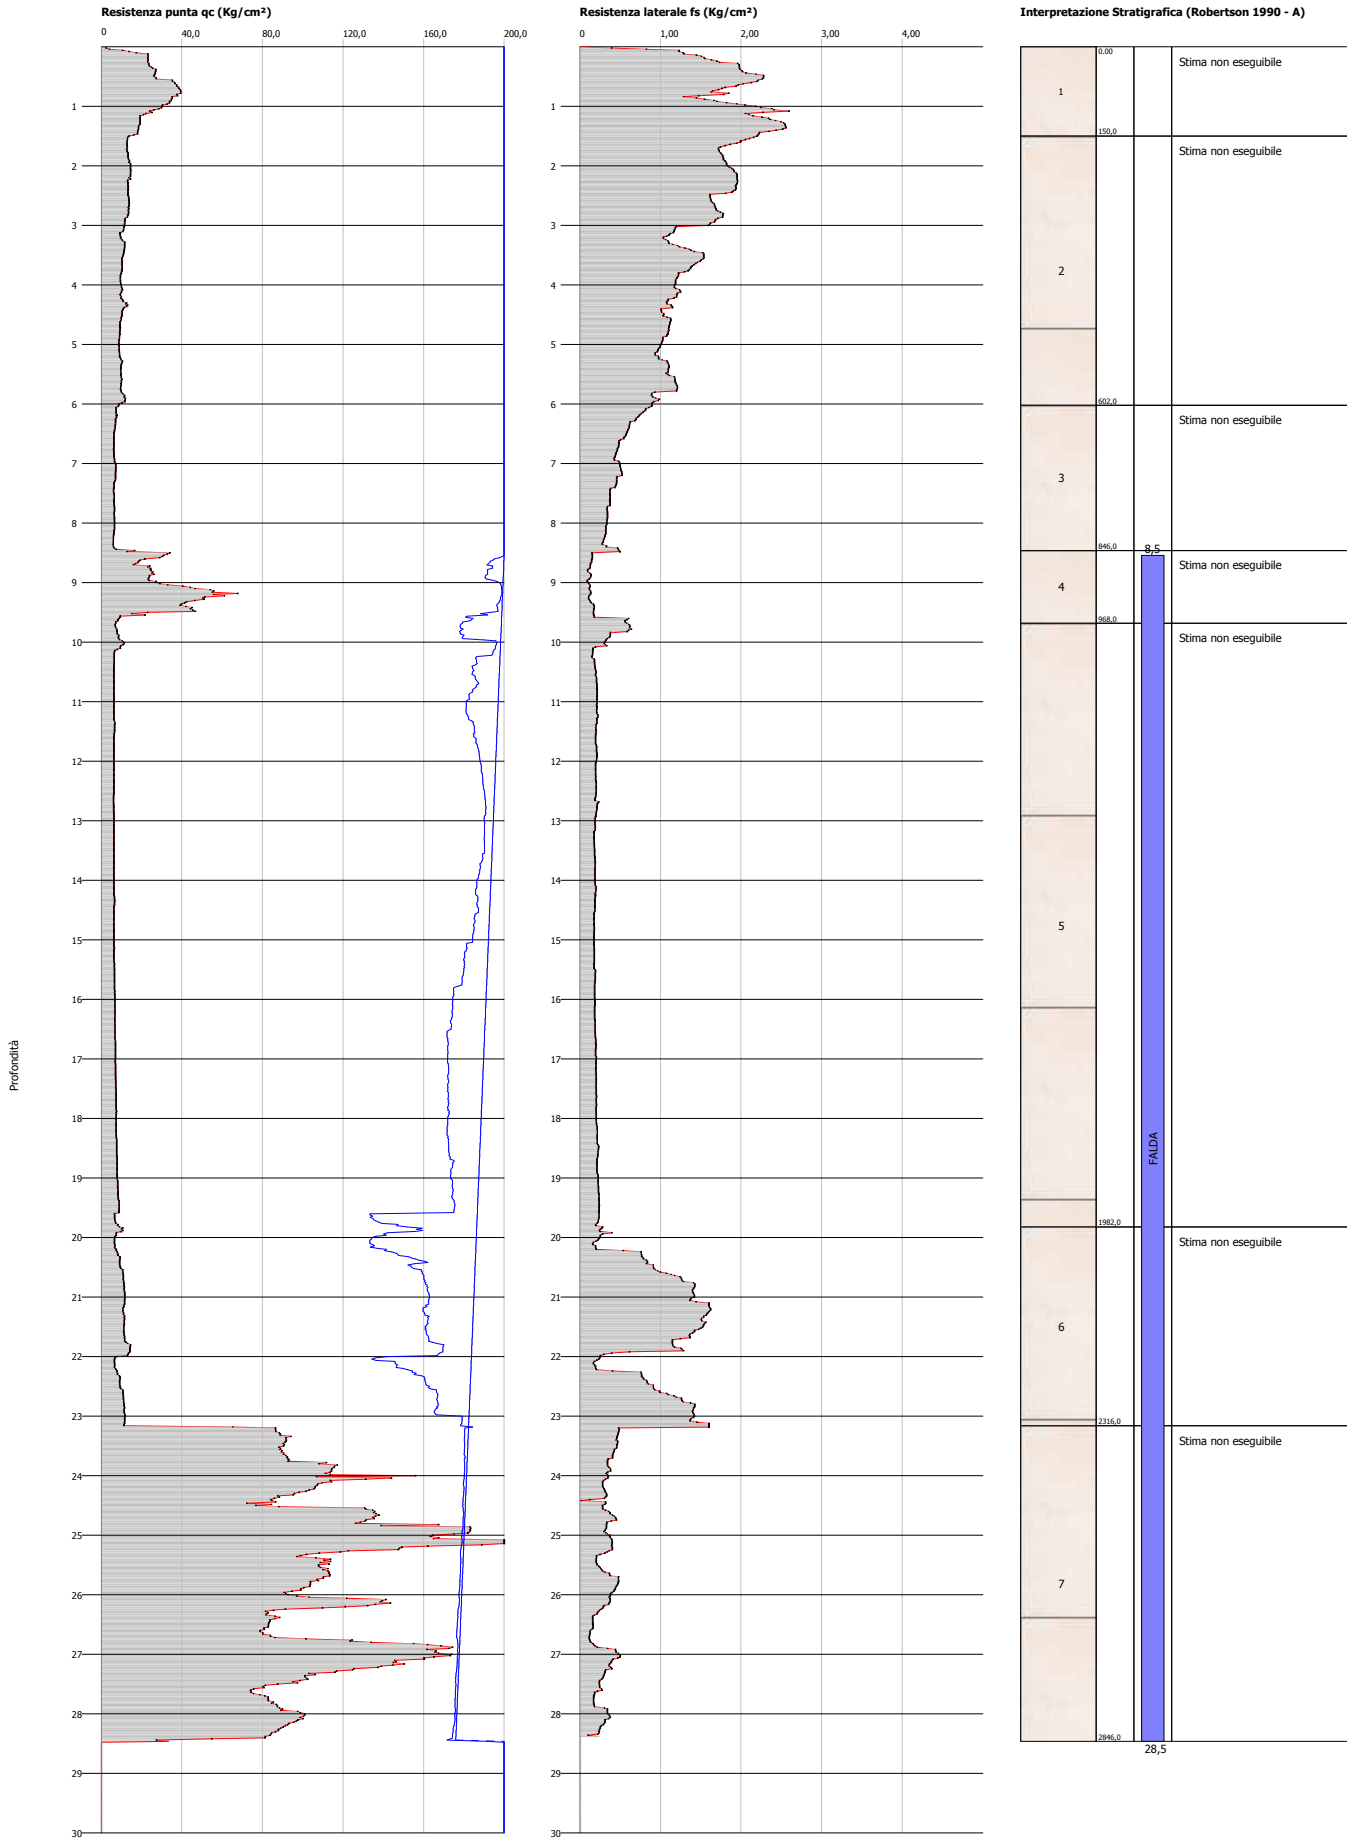


**Probe CPTU - Piezocone Nr.24**  
**Strumento utilizzato... TECNO PENTA TP CPL2IN**  
**Diagramma Resistenze qc fs**

Committente : Comune di Pisa  
 Cantiere : Nuova base militare  
 Località : Ospedaletto

Data :12/11/2007

Scala 1:91

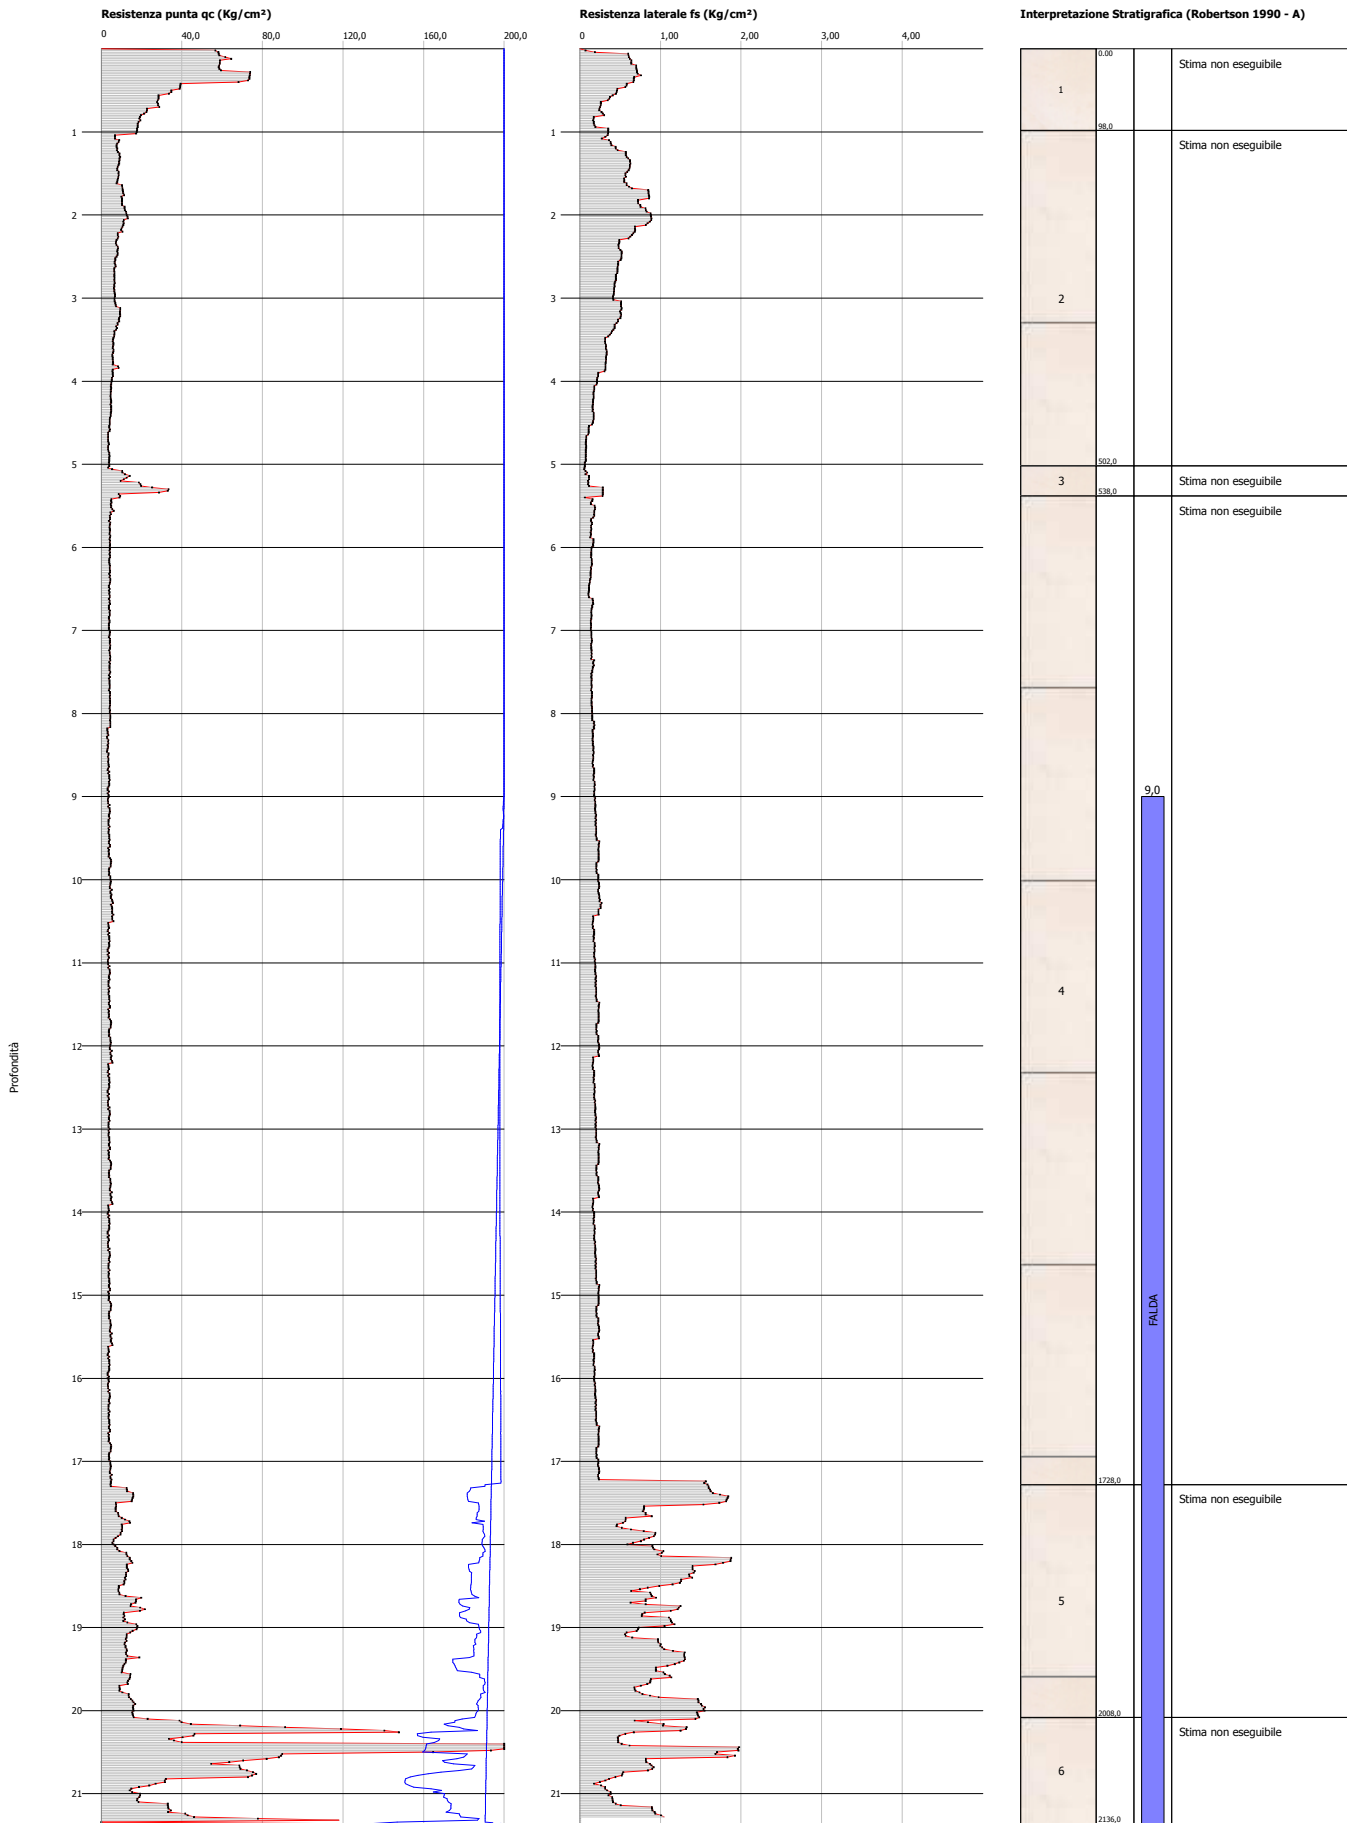


**Probe CPTU - Piezocone Nr.25**  
**Strumento utilizzato... TECNO PENTA TP CPL2IN**  
**Diagramma Resistenze qc fs**

Committente : Comune di Pisa  
 Cantiere : Nuova base militare  
 Località : Ospedaletto

Data :12/11/2007

Scala 1:116

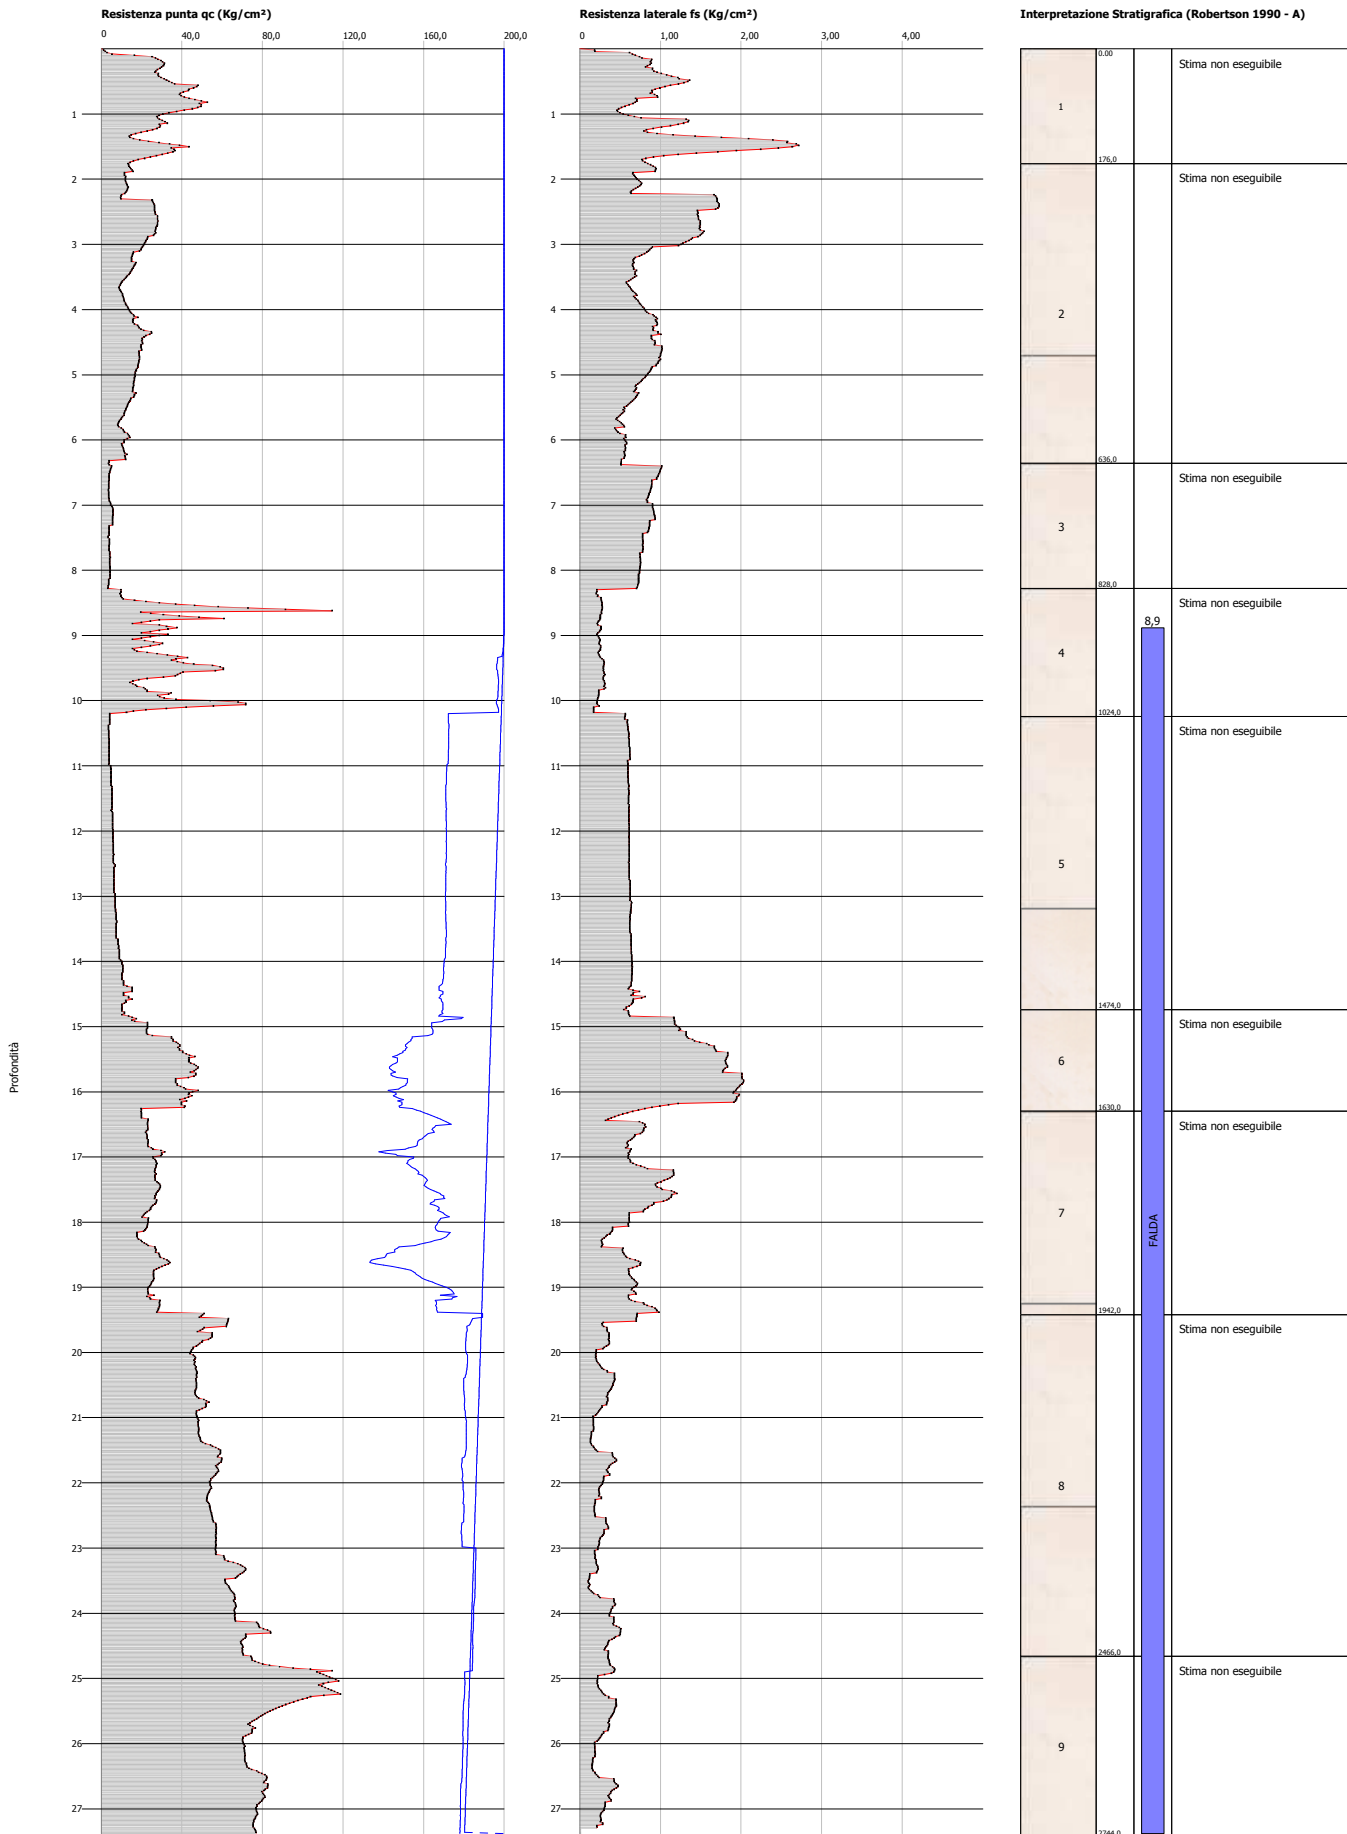

**Probe CPTU - Piezocone Nr.26**  
**Strumento utilizzato... TECNO PENTA TP CPL2IN**  
**Diagramma Resistenze qc fs**

Committente : Comune di Pisa  
 Cantiere : Nuova base militare  
 Località : Ospedaletto

Data :12/11/2007

Scala 1:113

