
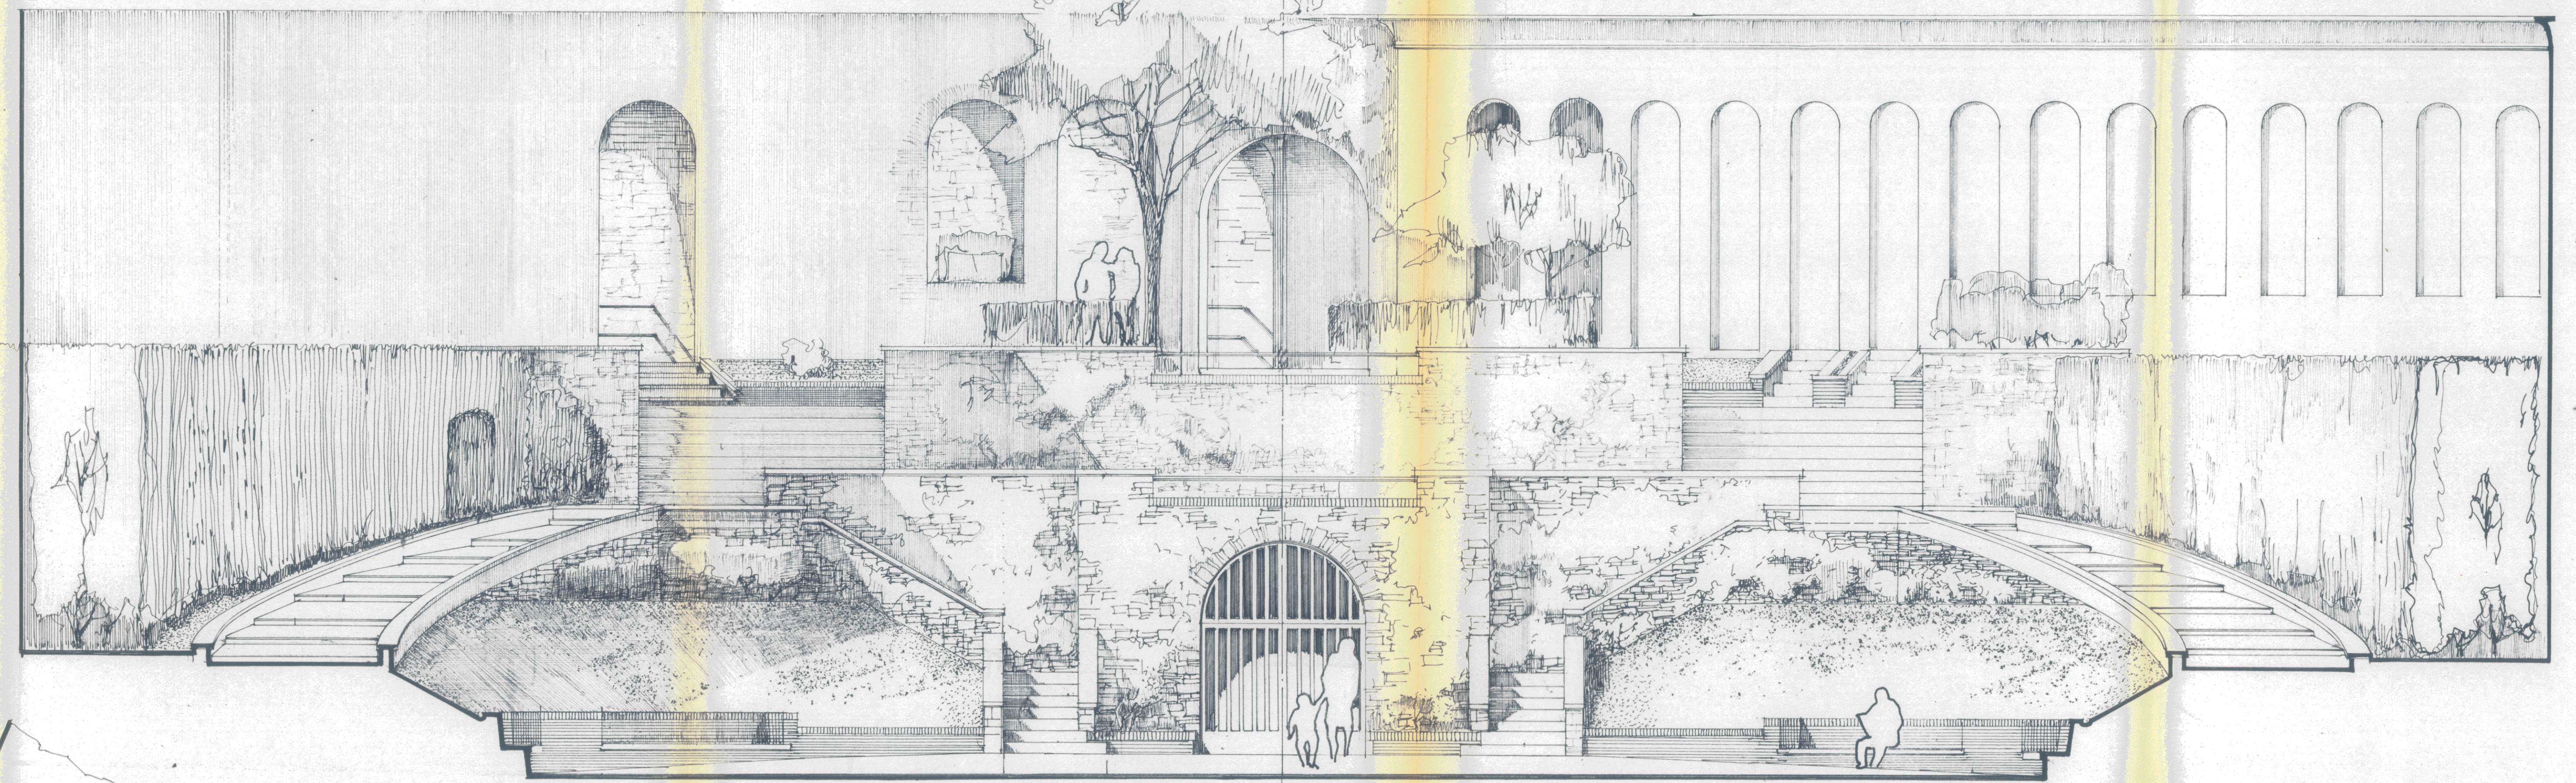



GIARDINO SCOTTO  
TEATRO ALL' APERTO

PROGETTO

particolari  
SCALA 1:50

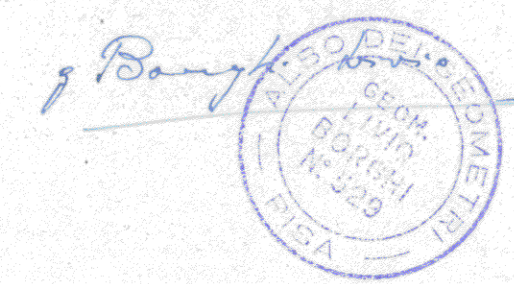

PROSPETTO 1:50

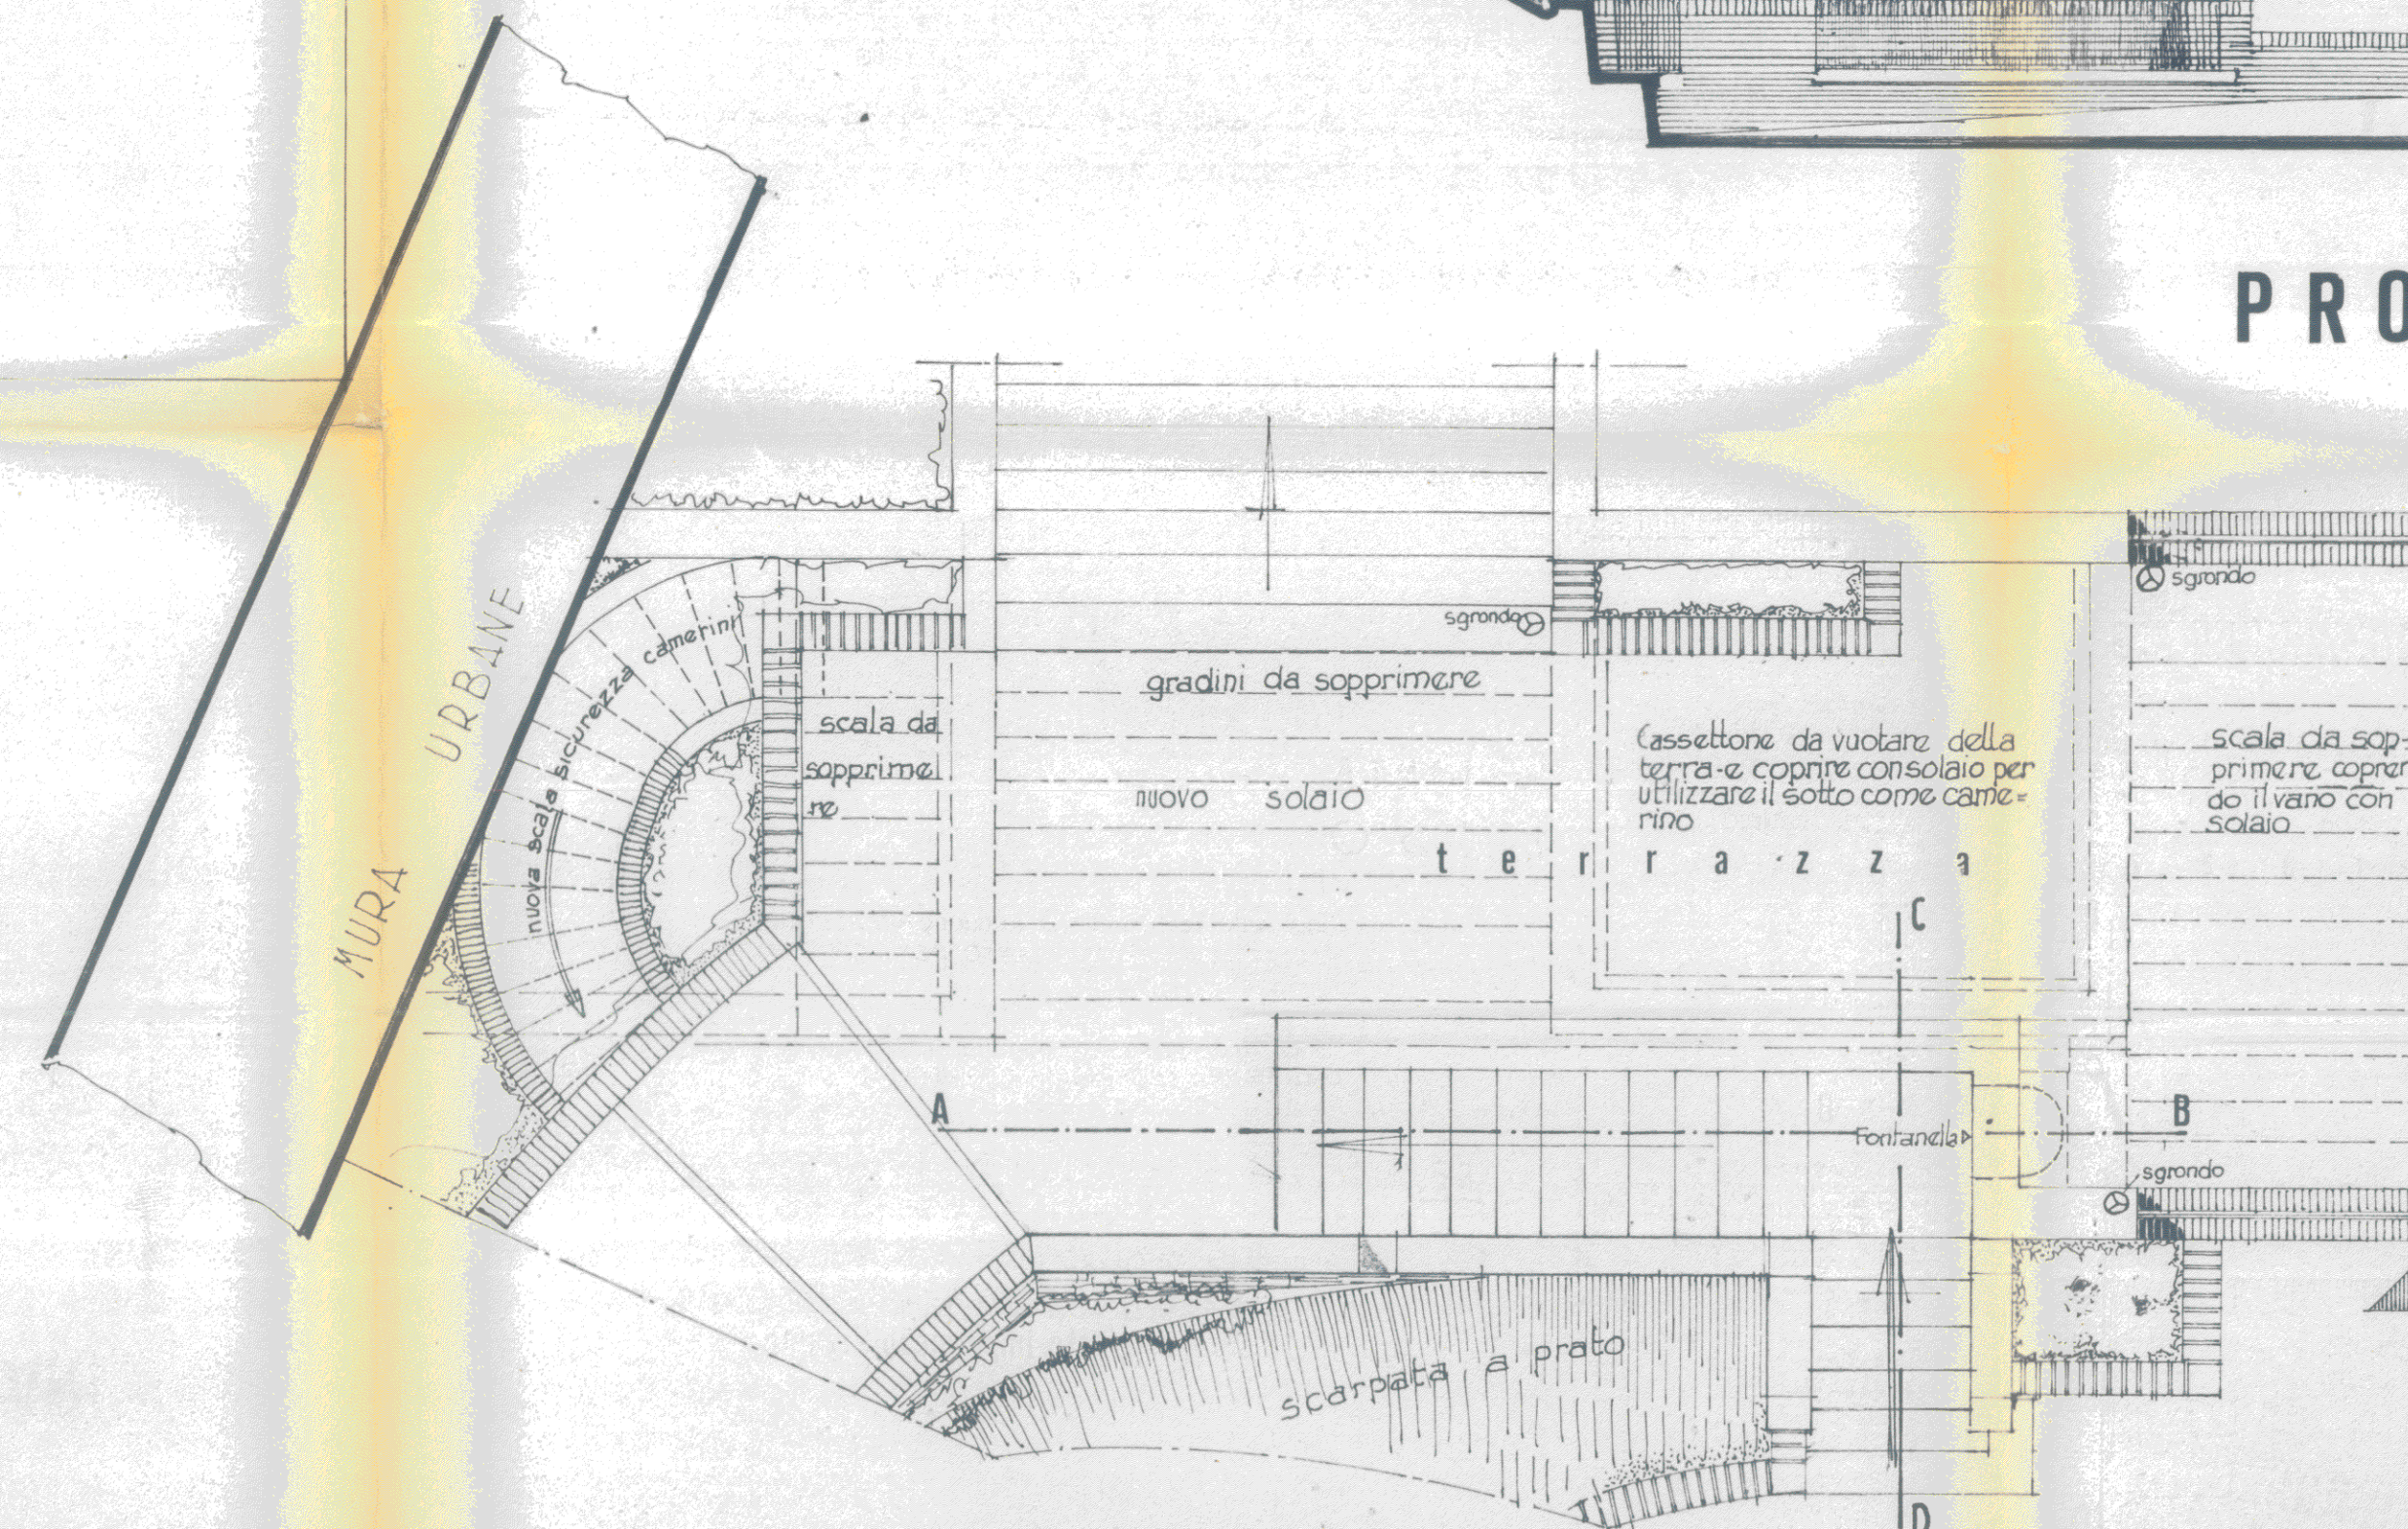

1/2 PIANTA  
1:50

- Zone della terrazza per la cui realizzazione occorre predisporre il solaio per il carico azid di kg/mq.600
- Zone nelle quali è prevista la costruzione del sottotetto con rilevato di materiale di demolizione come nelle Sez. A-B

N.B. In tutto il piano della terrazza è prevista la gettata di una soletta in calcestruzzo con a kg/mc.500 con armatura di ripart. fatta con 3 φ 6 in entrambi i sensi di mq. PAVIMENTO COME QUELLO DEI GRADONI IN SESTINI LATERIZI PREVIA STESURA DI strato impermeabilizzante

PROSPETTO 1:50

- (a) Paramento rustico da costituire su muratura esistente
- (b) Nuova muratura a doppia faccia rustica
- (c) Muratura ad una sola faccia rustica

