



GIARDINO SCOTTO  
TEATRO ALL'APERTO

PROGETTO

SISTEMAZIONE LOCALI SEMINTERRATI  
SCALA 1:50

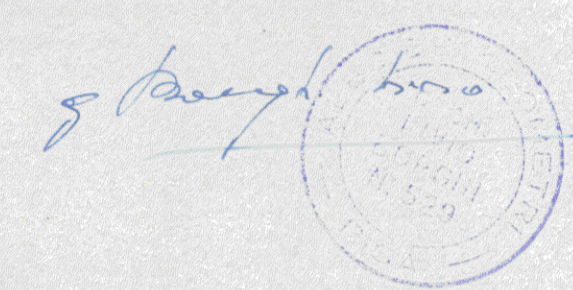


PIANTA DELLO STATO ATTUALE

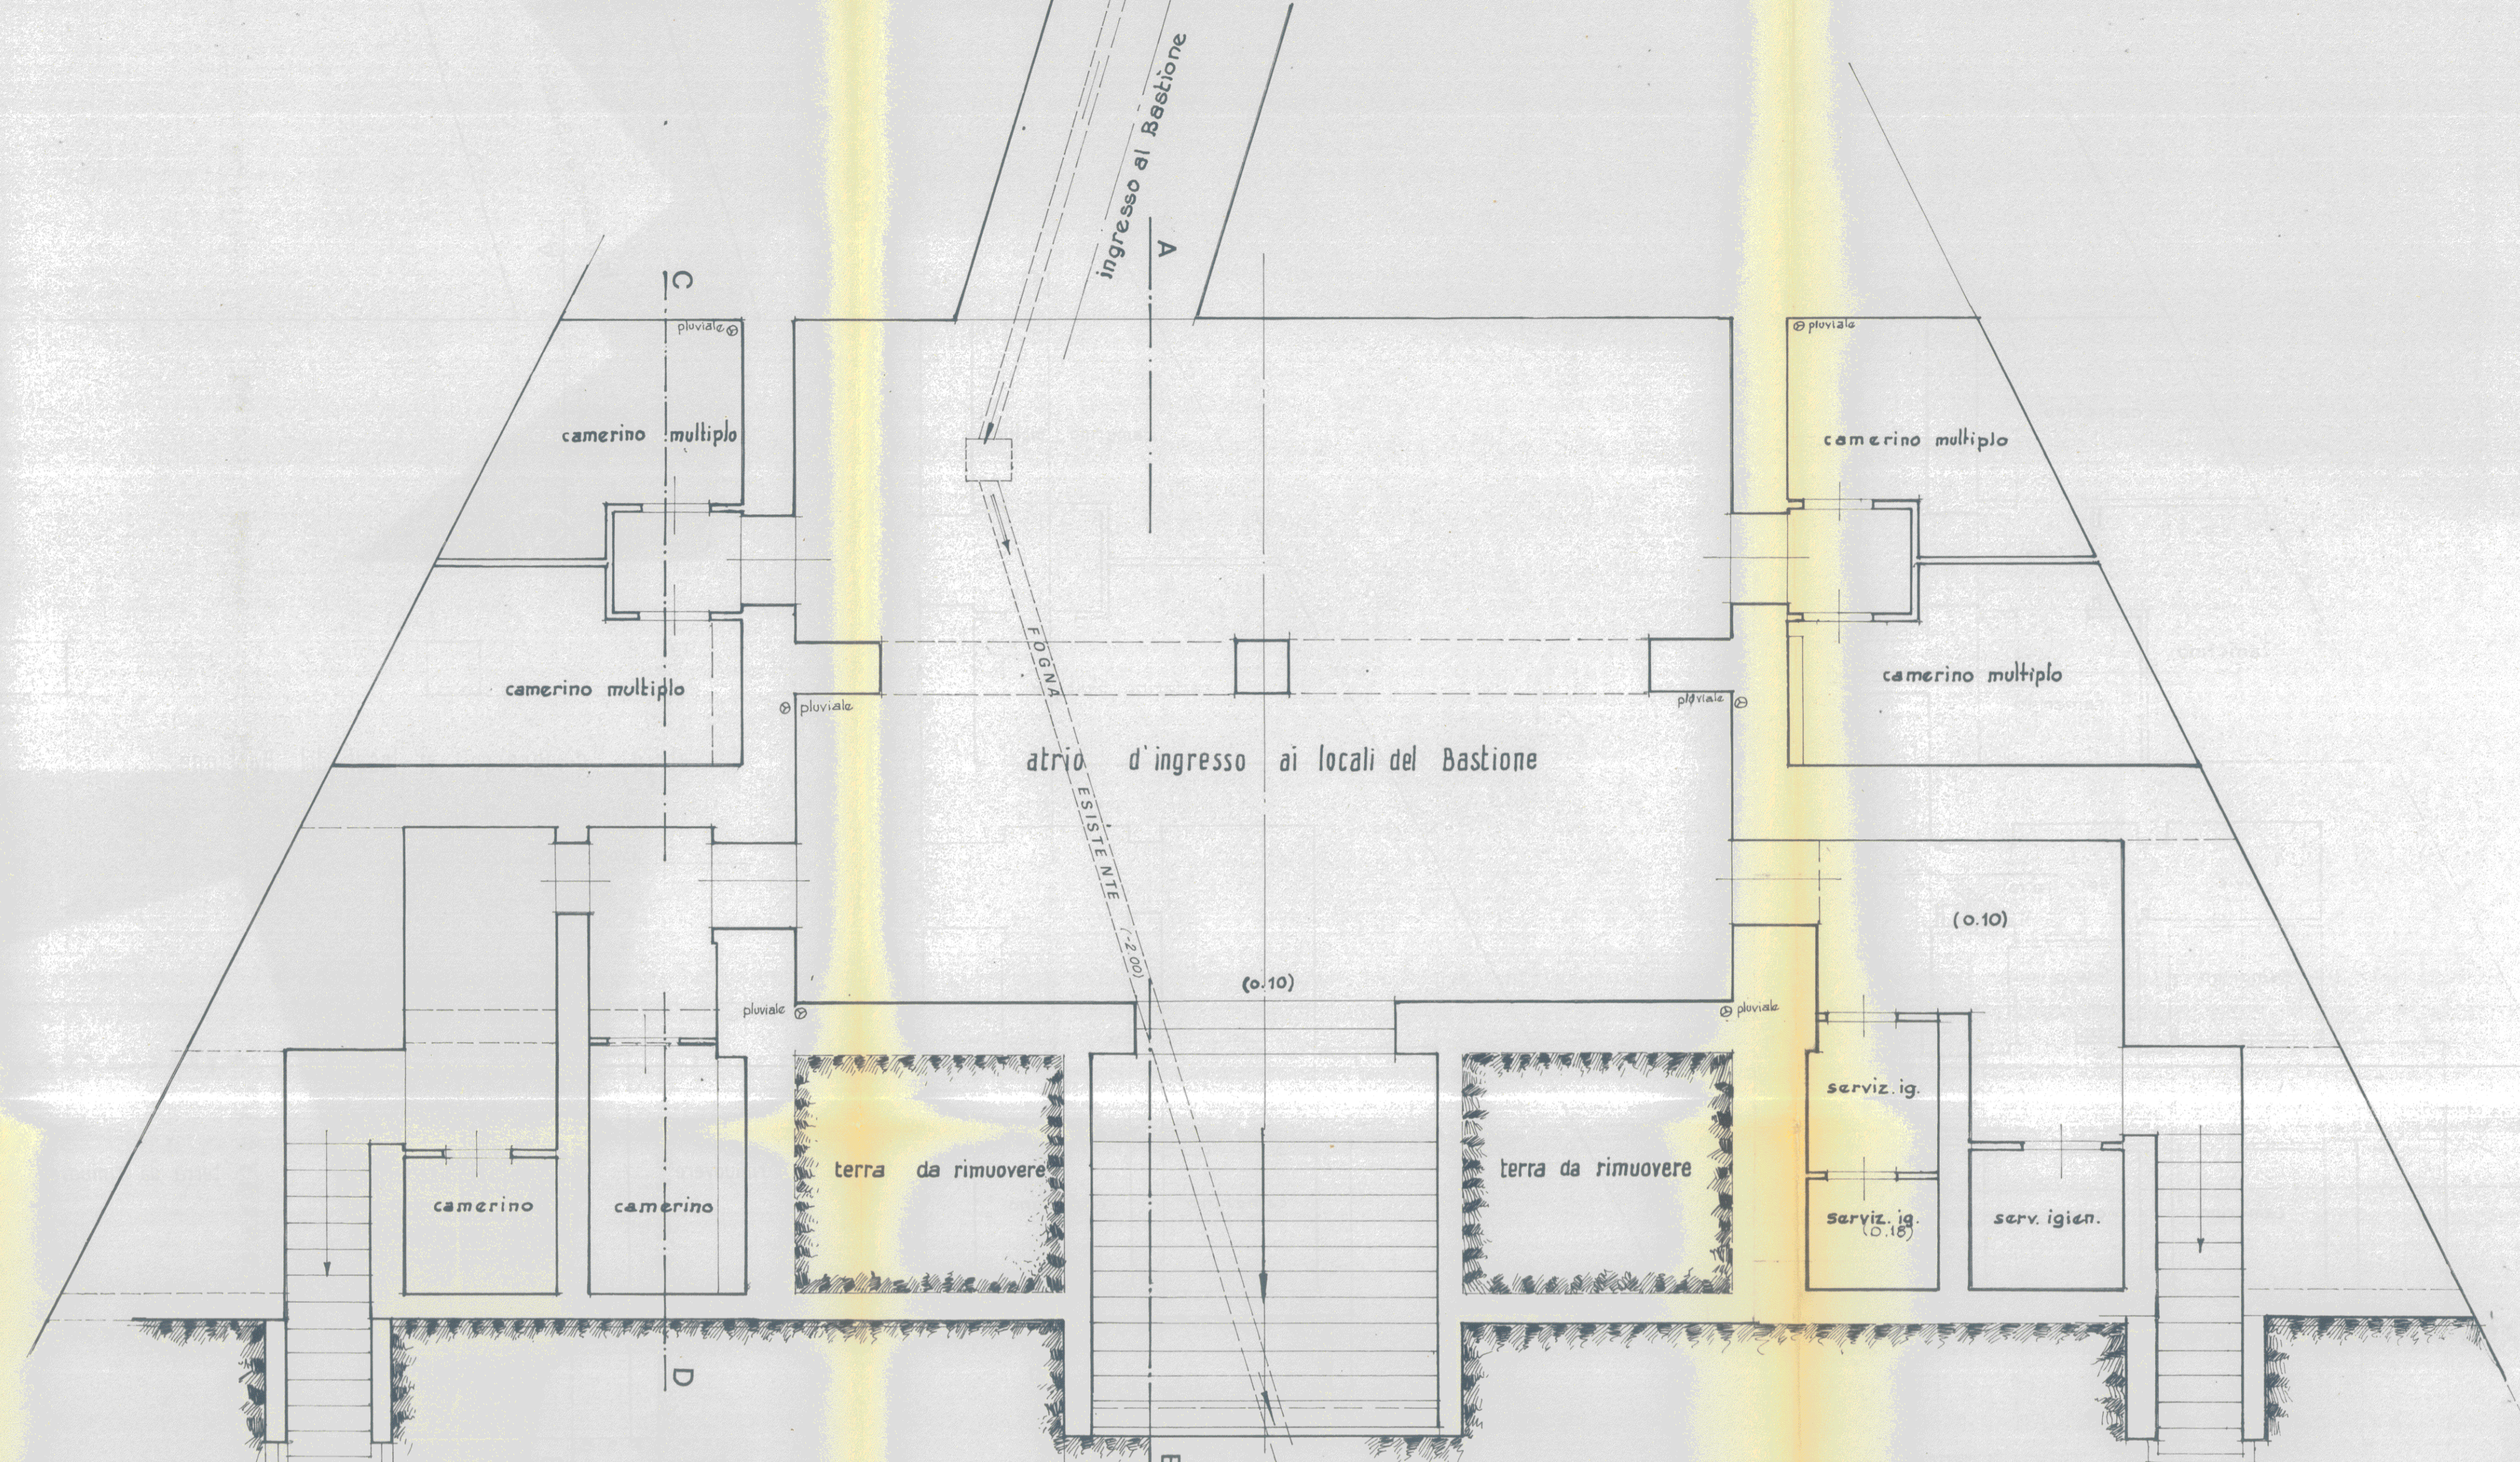


RILEVATO ATTUALE


PIANTA STATO FUTURO

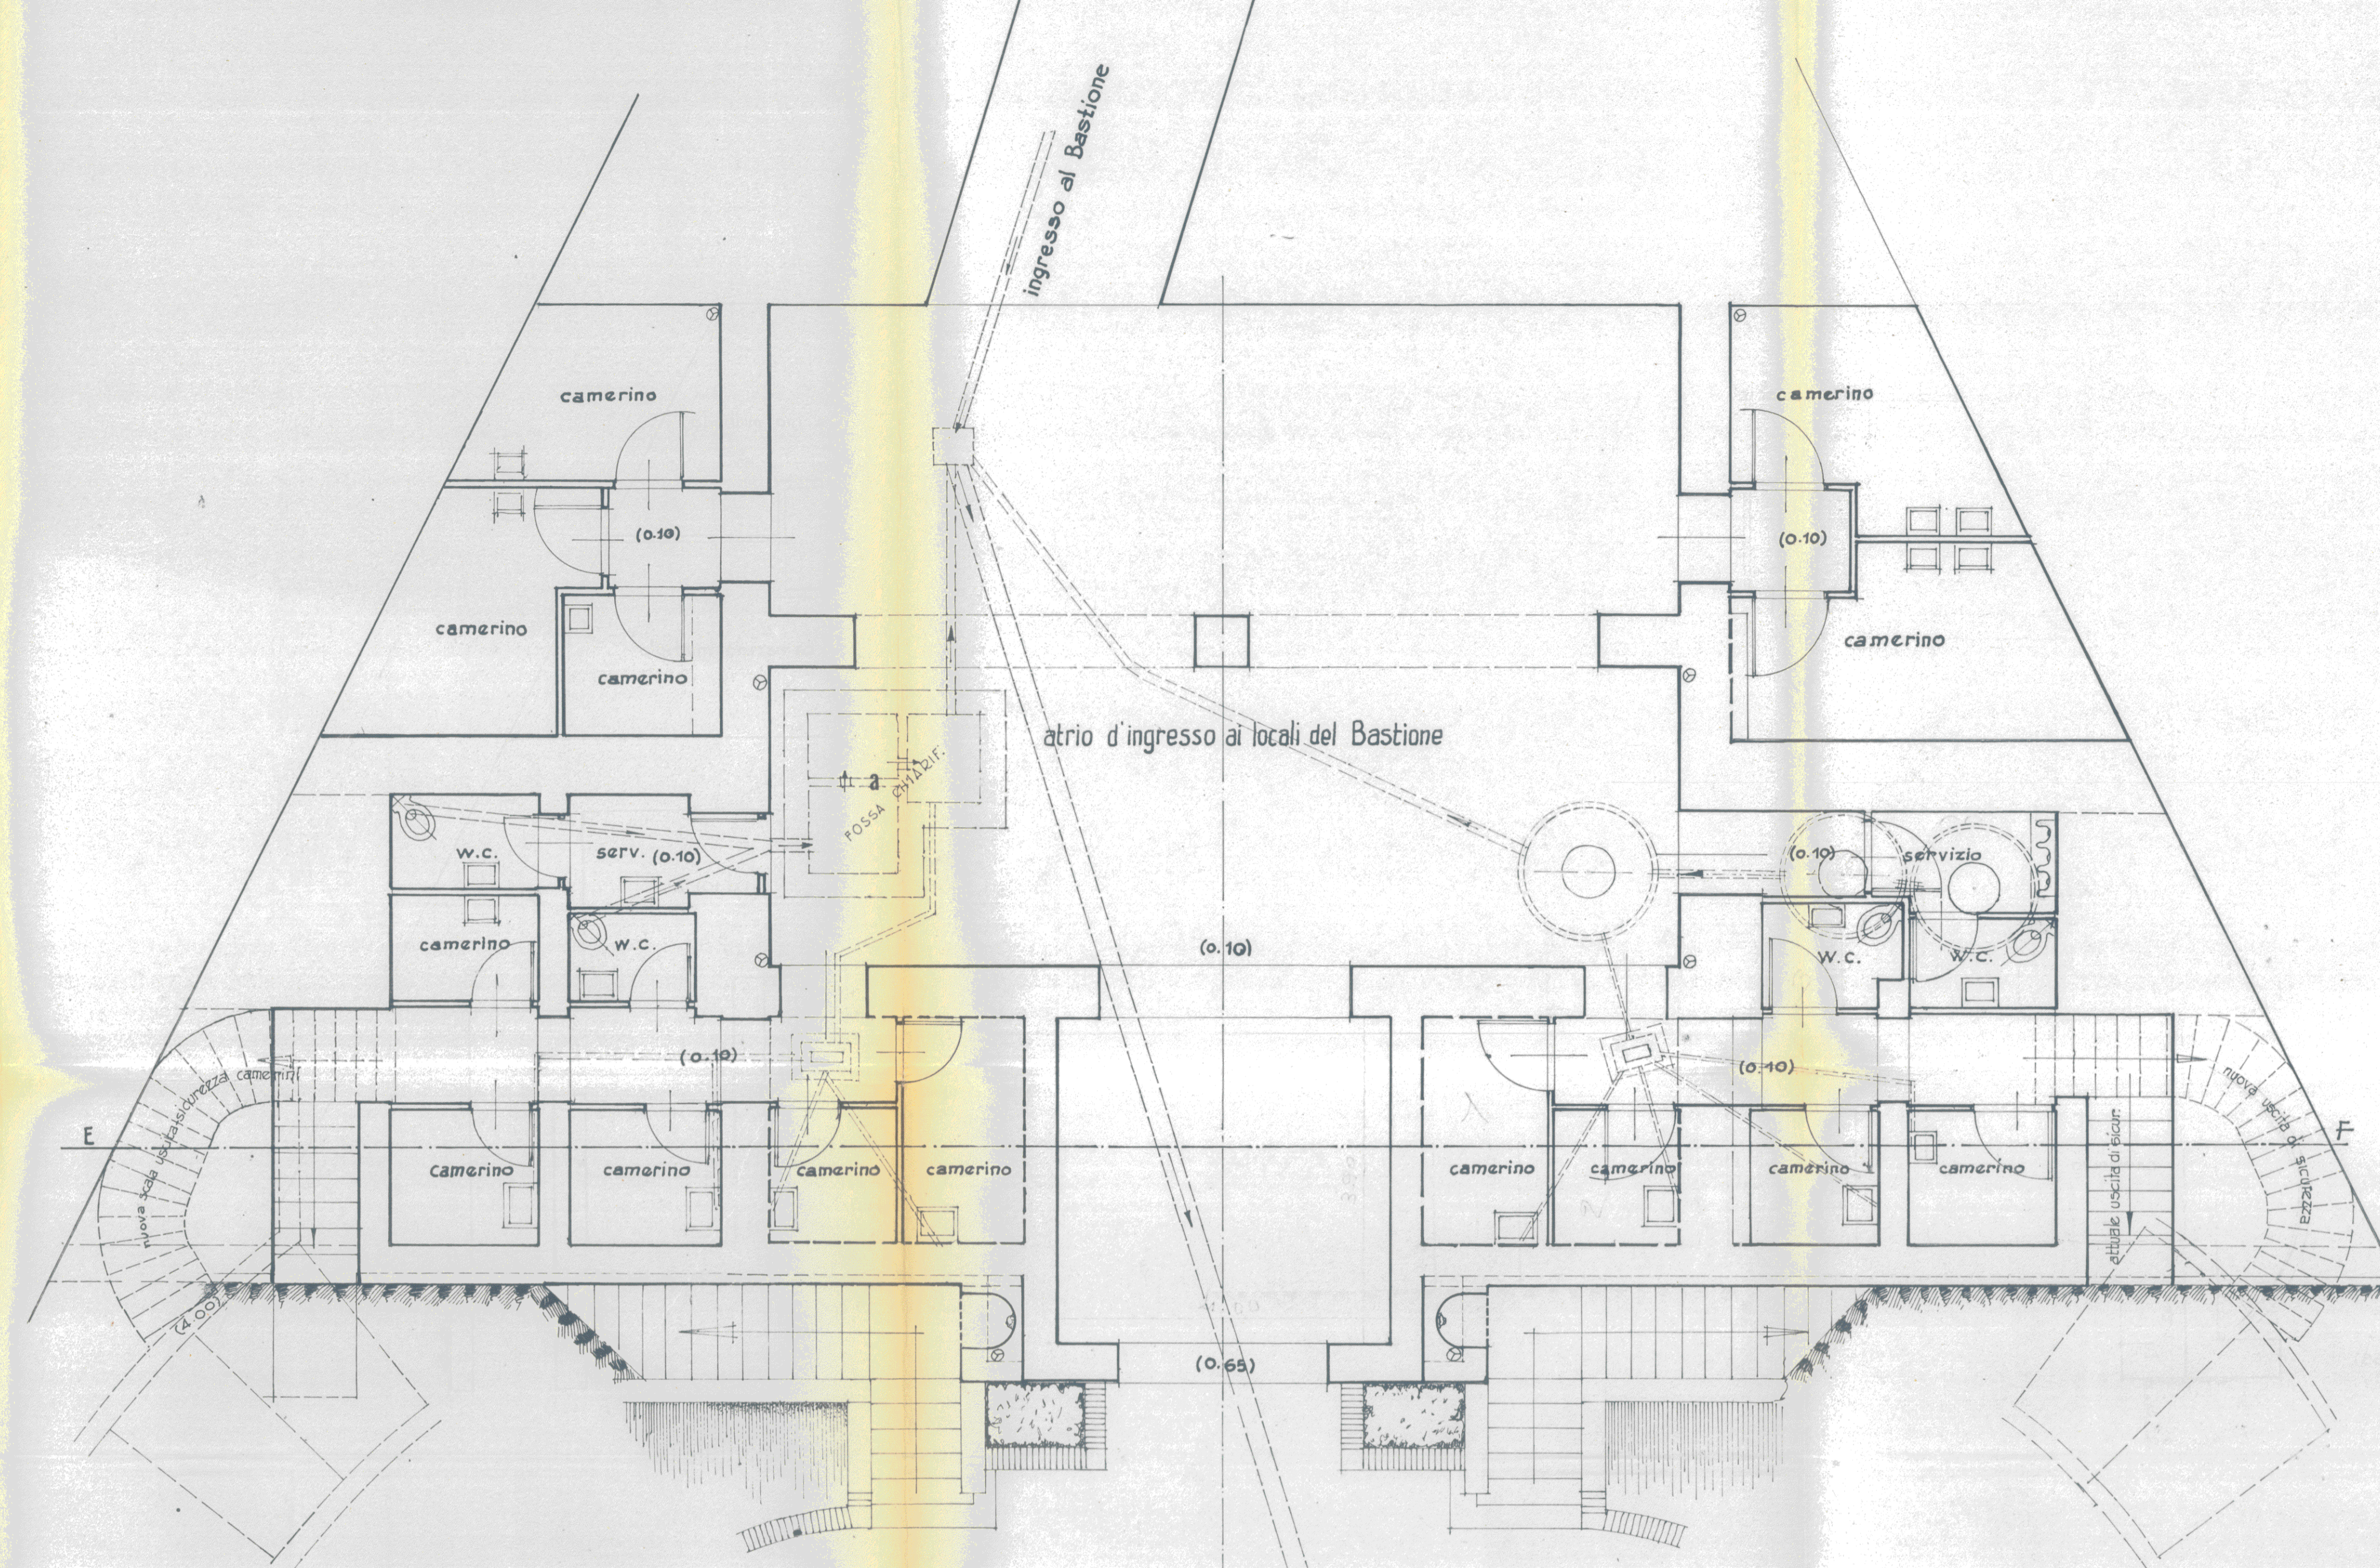

SEZIONE A-B

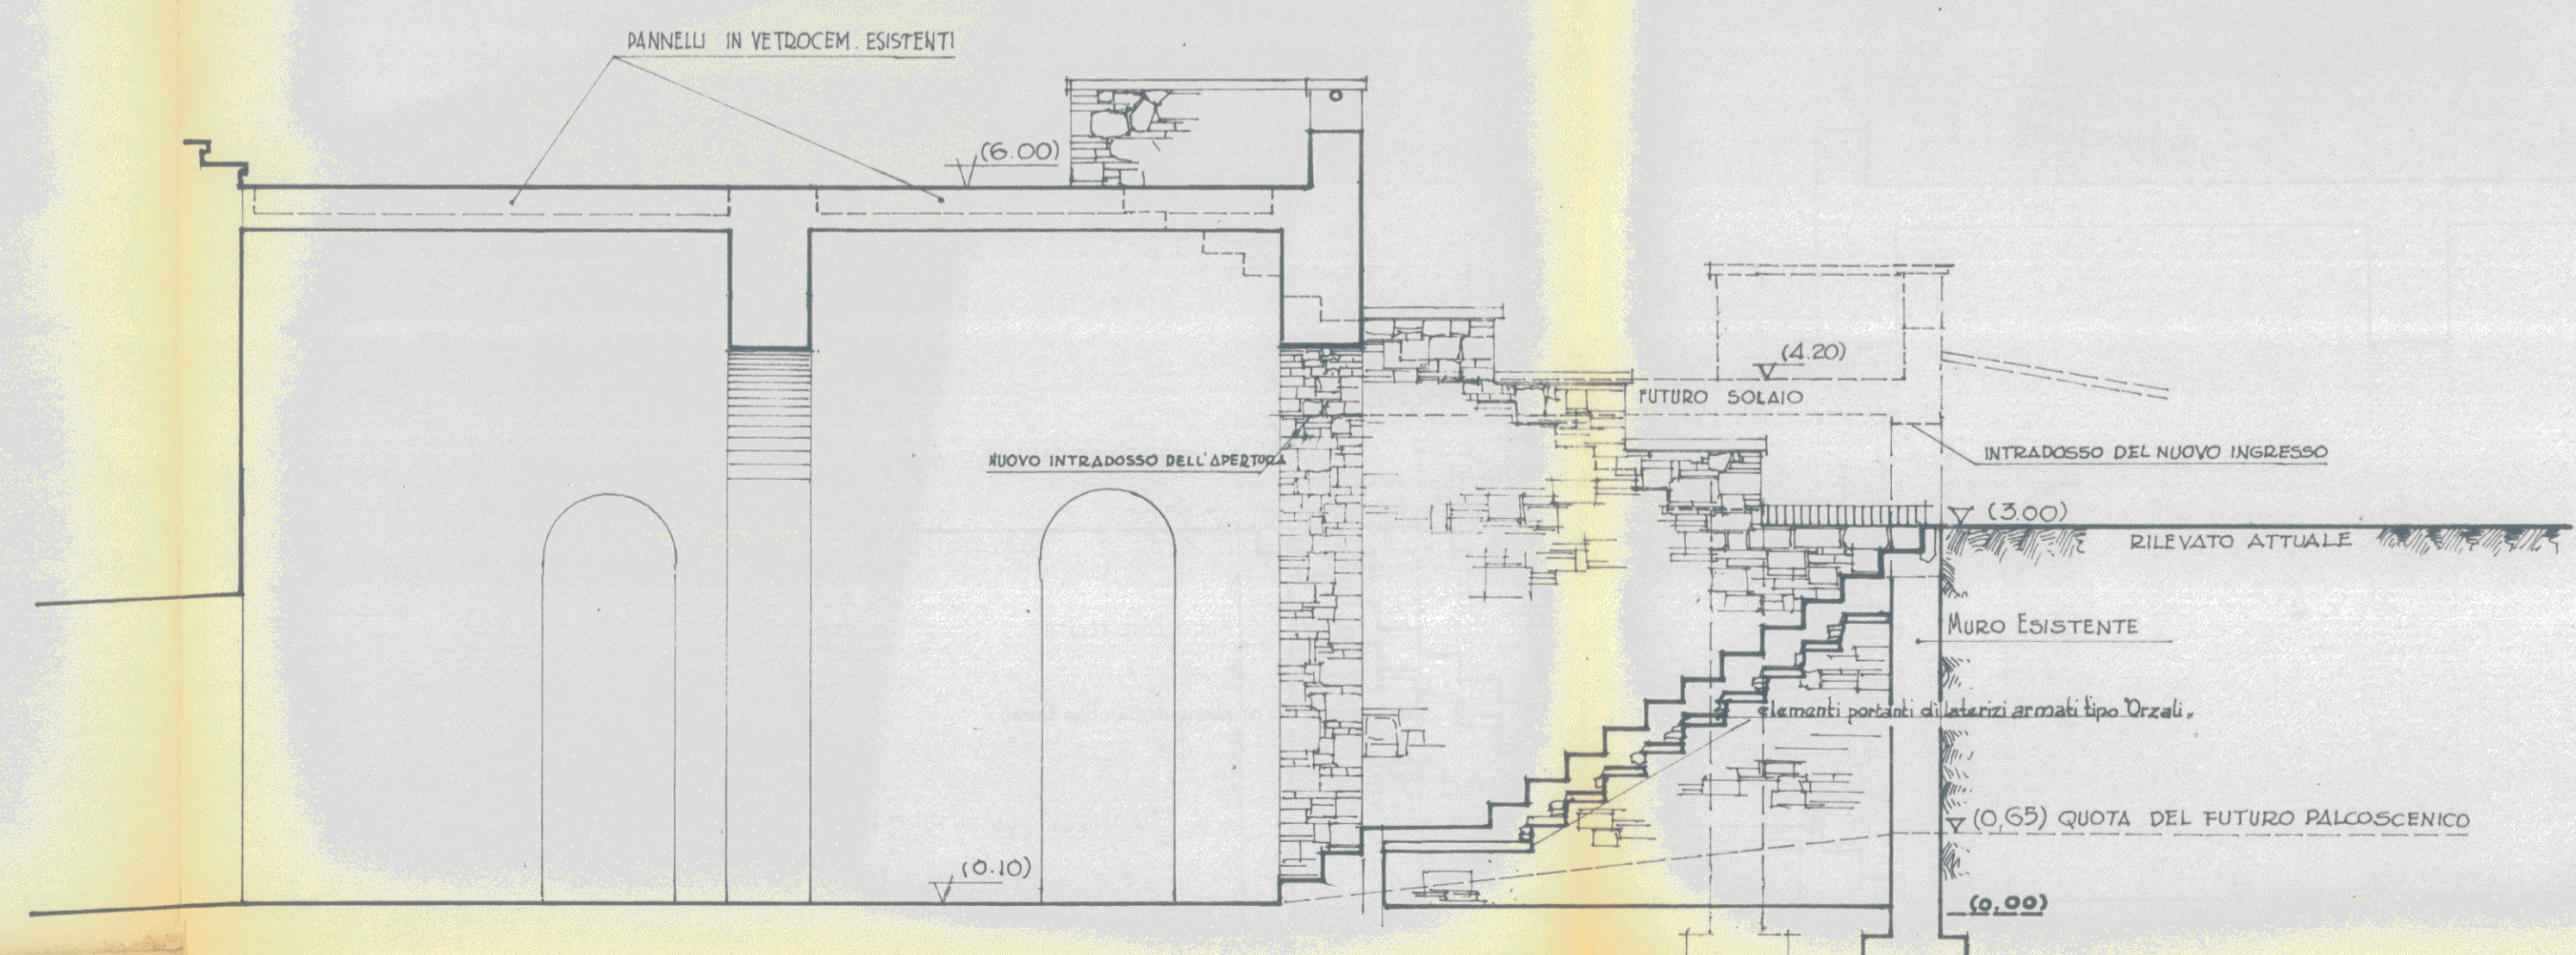

SEZIONE C-D

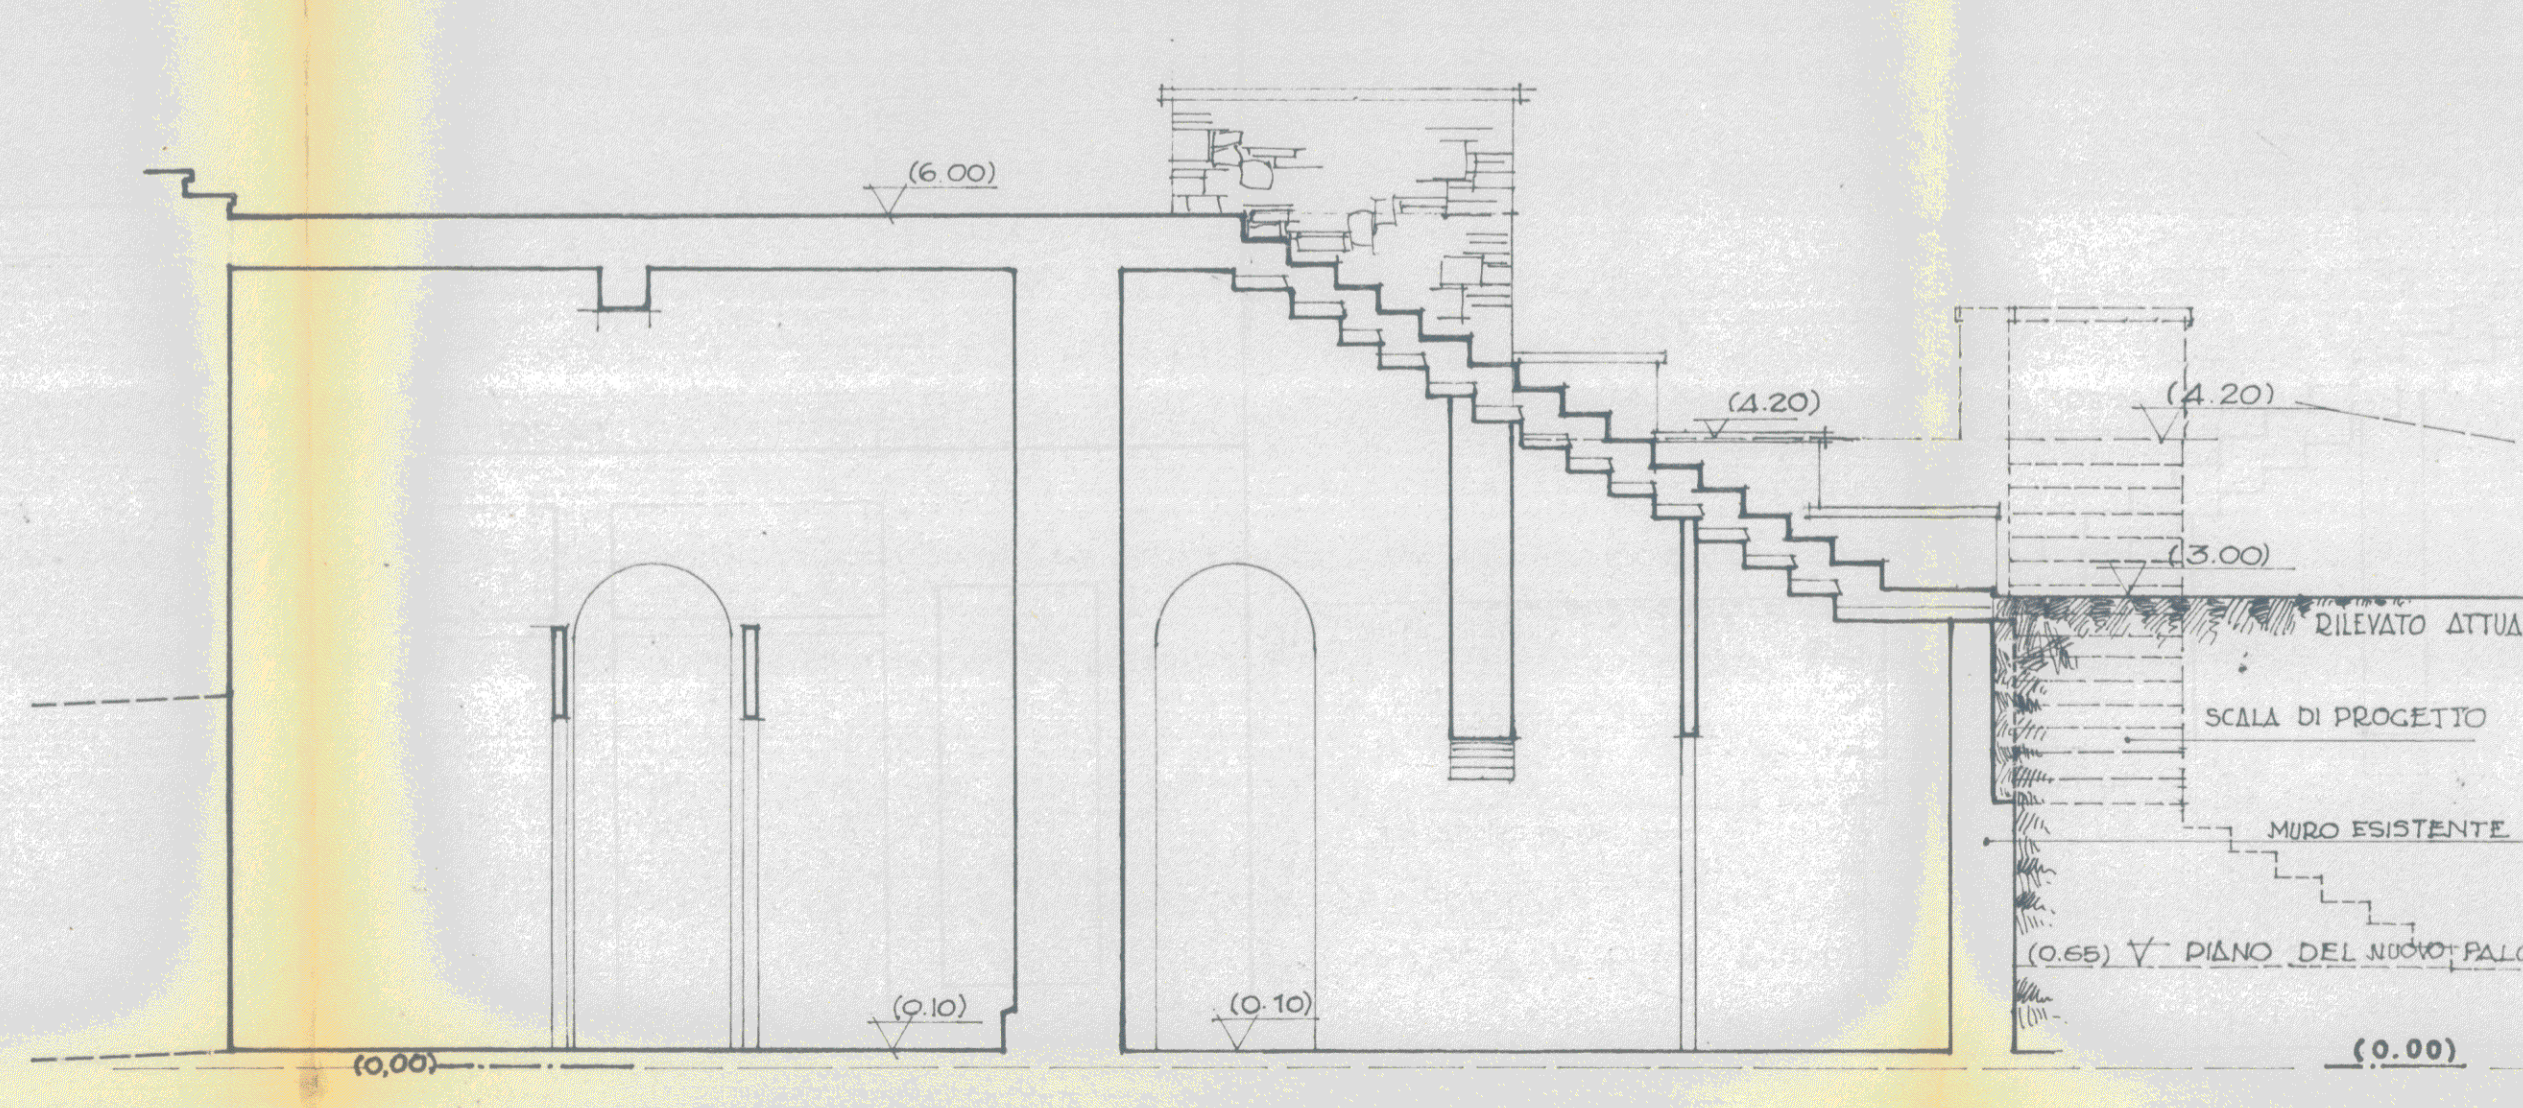

SEZIONE E-F

