


GIARDINO SCOTTO TEATRO ALL'APERTO

particolari trasformazione

- GIARDINAGGIO
- IMPIANTO DI IRRIGAZIONE
- FOGNATURA
- SCHEMA DISPOSIZIONE SEDILI

PROGETTO

1:100

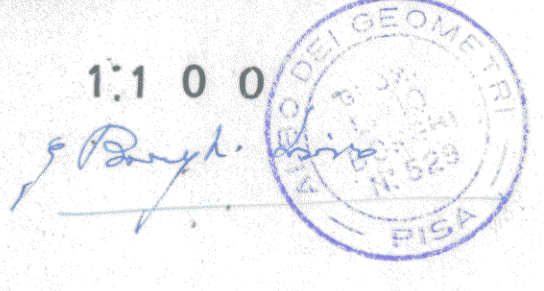

SUPERFICIE PLATEA:

vialzetti mq. 951,16
aiuole " 1058,78
totale * 2009,94

SUPERFICIE PALCOSCENICO: mq. 358,78

CAPACITÀ POSTI A SEDERE PLATEA: (AIUOLE) mq. 1058


Per sedili ribaltabili fissi come in A (largh. 0,50 - dist. tra gli schienali) n° 2750
" " " " " B (largh. 0,50 - dist. tra gli schienali) n° 2500
" " " " " C (largh. 0,50 - dist. tra gli schienali) n° 2000
" " " " " D (largh. 0,50 - dist. tra gli schienali) n° 1800

SCHEMA DELLA FOGNATURA BIANCA

- Fogna esistente - Collettore del interno del Bastione e lungo la via di Fortezza
- Fogna nuova
- ⊙ Pozzetto di ispezione esistente
- ⊙ Pozzetto di progetto a cassetta sifonata
- ⊙ Pozzetto con caditoia (di progetto) sifonata

SCHEMA DELL'IMPIANTO IDRICO AUTONOMO

- Rete di distribuzione
 - Idranti
- I.L.B. L'impianto prevede di utilizzare il pozzo esistente nel giardino generale con riutilizzo di pompe idrostatiche e nuova rete di distribuzione autonoma non collegata all'acquedotto comunale così come era nell'anteguerra.

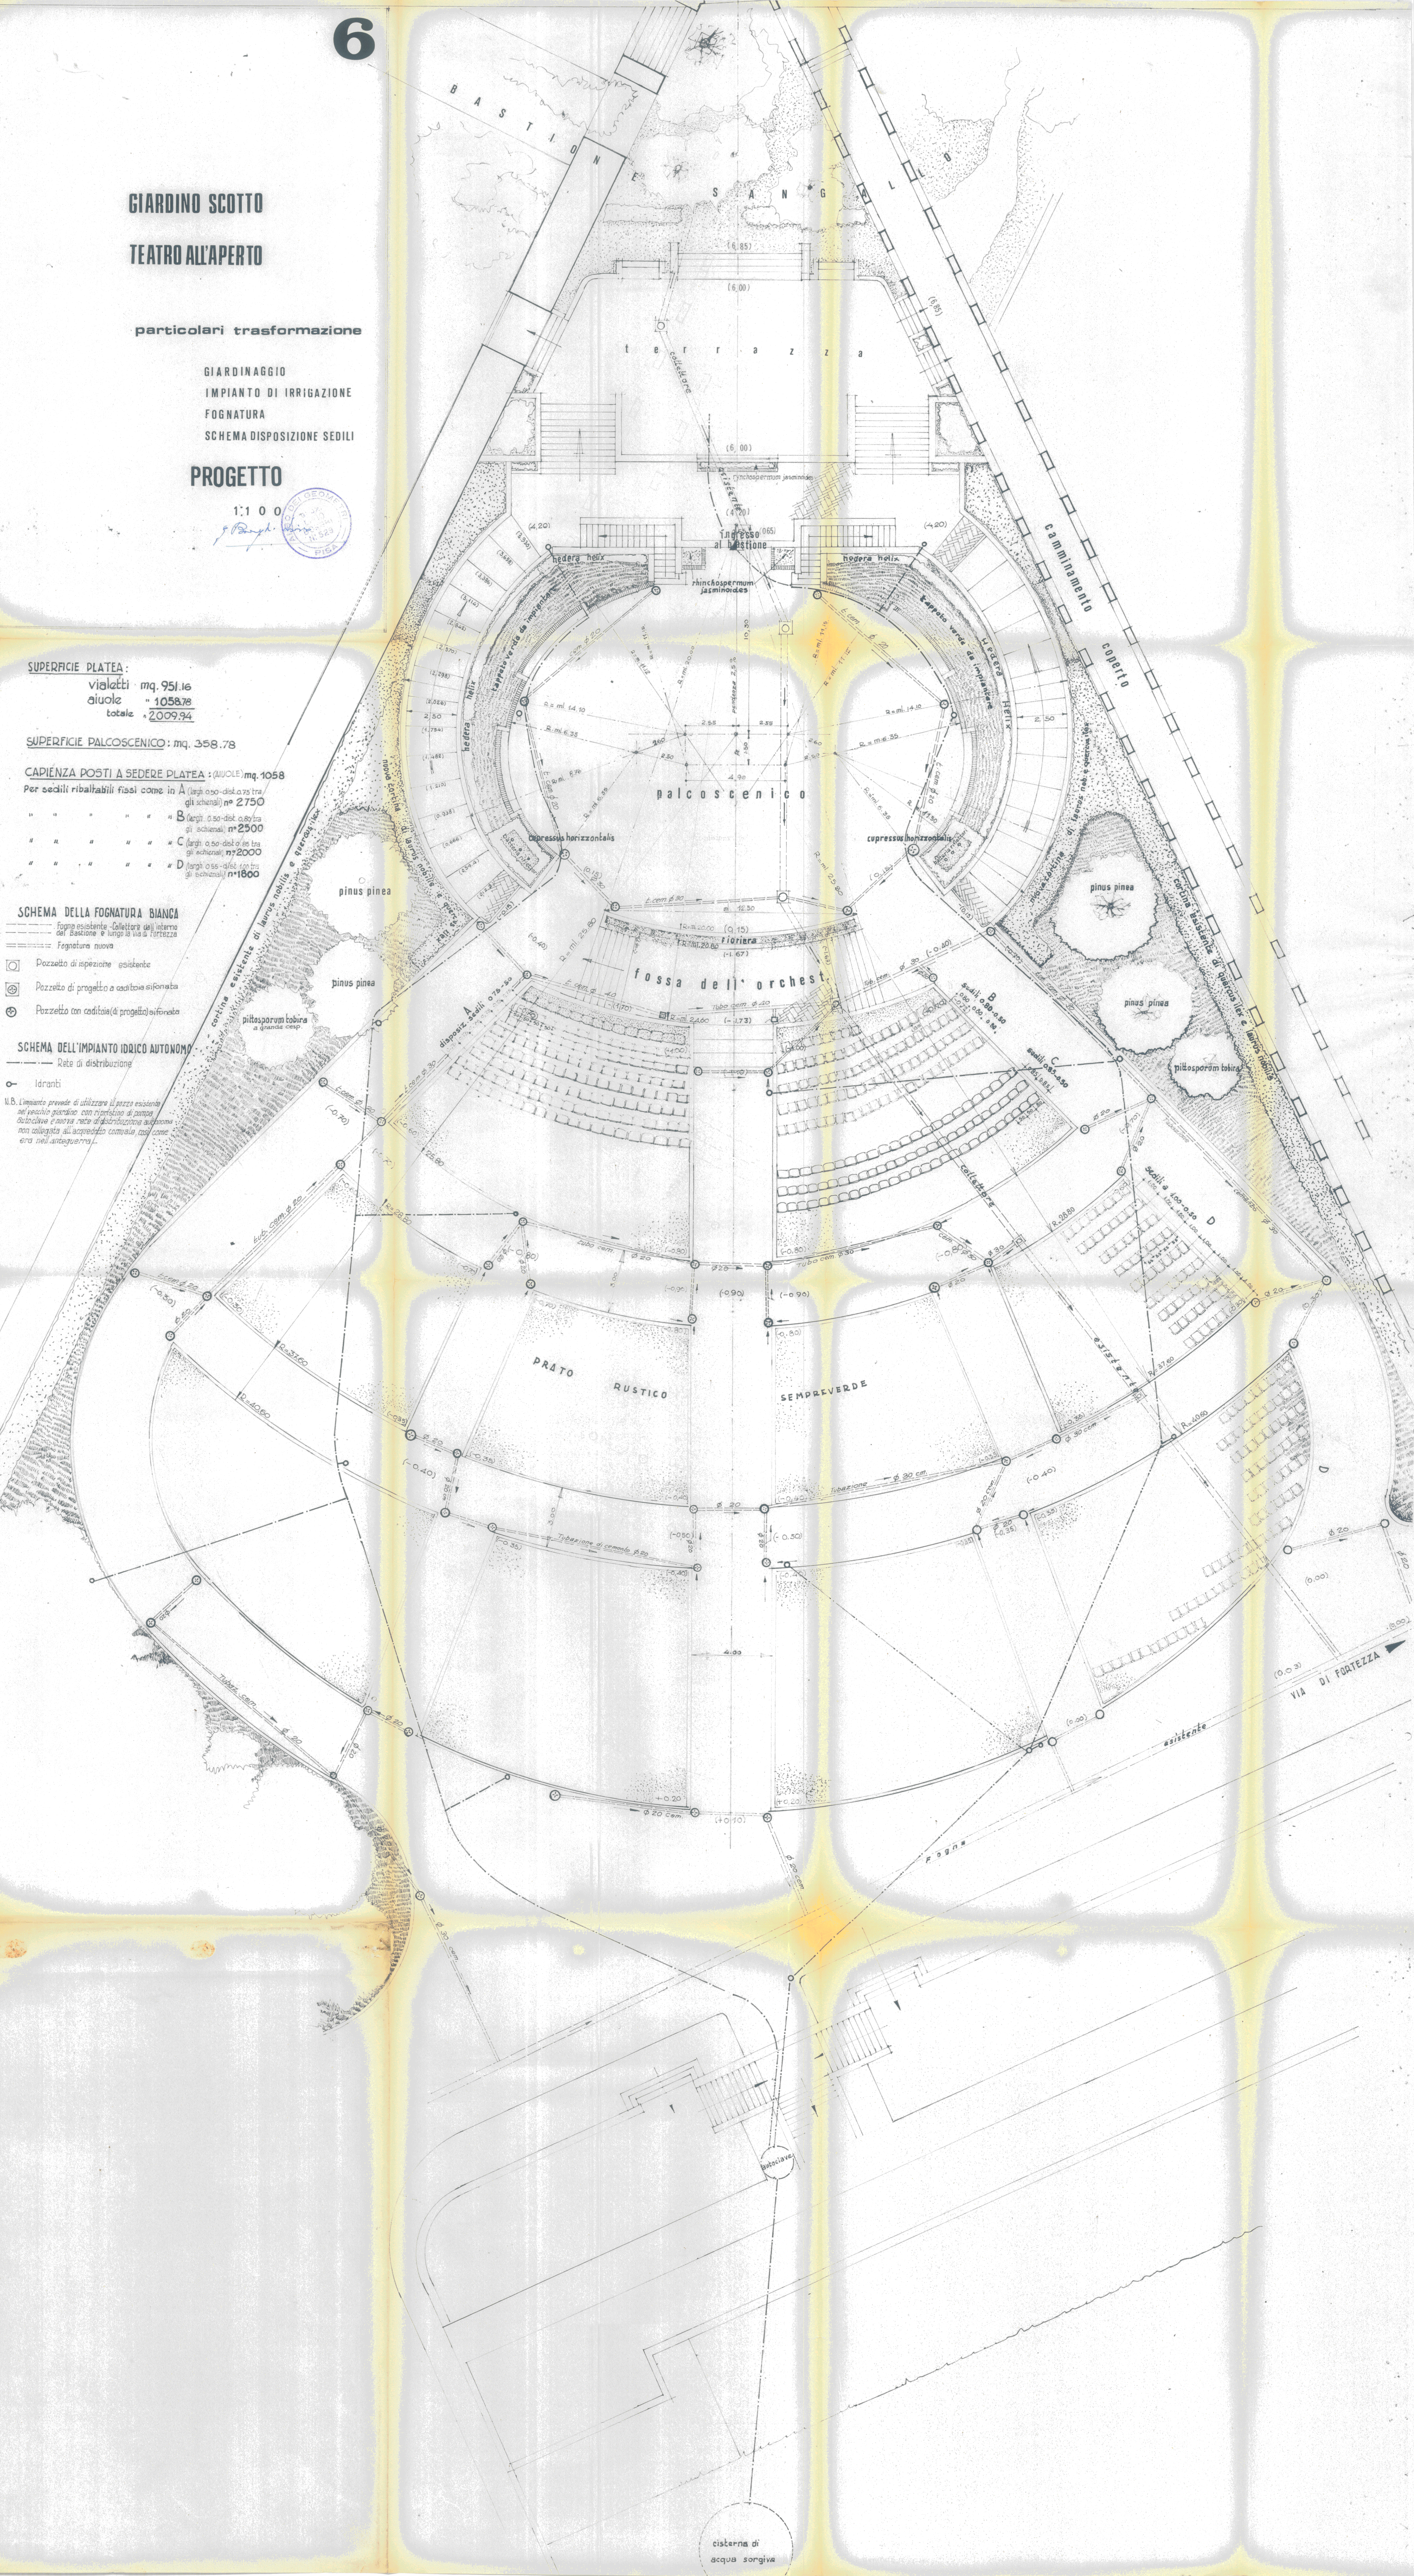

cisterna di acqua sorgiva