

GeoTirreno S.r.l.

Servizi per la Geologia e l'Ambiente

Viale Stazione n°3
54100 Massa

tel./fax 0585.42141
Part. IVA: 00713690451

e-mail: info@geotirreno.it
web site: www.geotirreno.it


<i>Progetto:</i>					
REALIZZAZIONE DI UN NUOVO INSEDIAMENTO MILITARE IN LOCALITÀ "OSPEDALETTO"					
<i>Titolo documento:</i>					
INDAGINI PENETROMETRICHE STATICHE CON PIEZOCONO					
<i>Cliente:</i>				<i>Inoltro al cliente:</i>	
COMUNE DI PISA				CHIUSURA COMMESSA []	
				PER INFORMAZIONE []	
				NON RICHiesto []	
<i>Località:</i>		<i>Comune:</i>		<i>Provincia:</i>	
Ospedaletto		Pisa		Pisa	
Responsabile indagini Ambientali					
Responsabile indagini Geofisiche					
Responsabile indagini Geotecniche <i>Dott. Luigi Allacorta</i>					
Responsabile redazione documento <i>Dott. Luigi Allacorta</i>		<i>Descrizione delle revisioni:</i>			
		00 Prima emissione			
Responsabile di Produzione <i>Dott. Riccardo Barbieri</i>					
Prima emissione:	00	31 Agosto 2007	Pagine:	Denominazione file:	Elaborato:
Aggiornamento:	-	-	1 di 2	Ospedaletto-Base Militare	A

Probe CPTU - Piezocone Nr.1
Strumento utilizzato... TECNO PENTA TP CPL2IN
Diagramma Resistenze qc fs

Committente : Comune di Pisa
 Cantiere : Nuova base militare
 Località : Ospedaletto

Data :06/09/2007

Scala 1:127

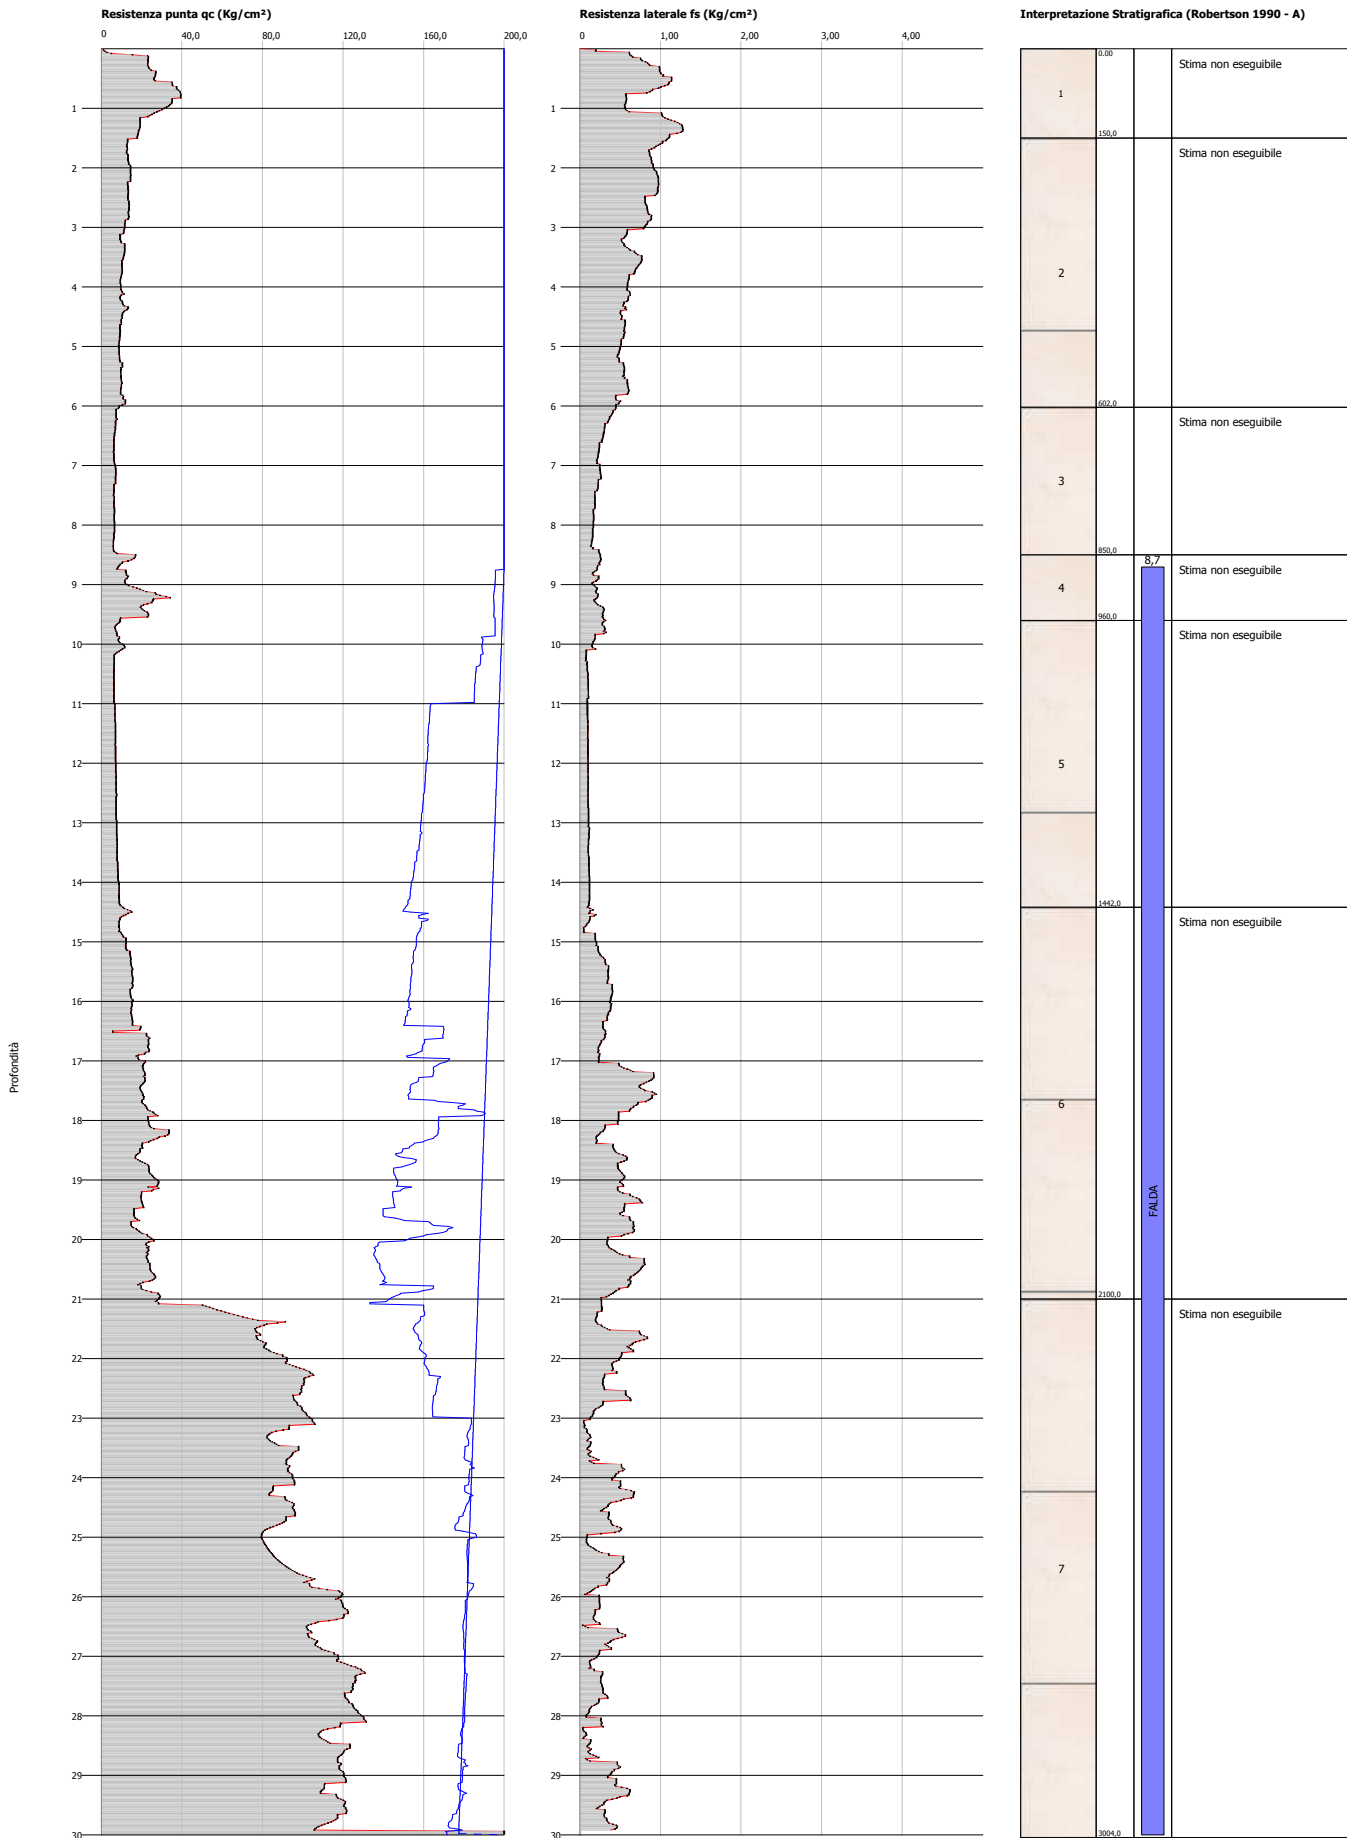


Probe CPTU - Piezocone Nr.2
Strumento utilizzato... TECNO PENTA TP CPL2IN
Diagramma Resistenze qc fs

Committente : Comune di Pisa
 Cantiere : Nuova base militare
 Località : Ospedaletto

Data :17/09/2007

Scala 1:122

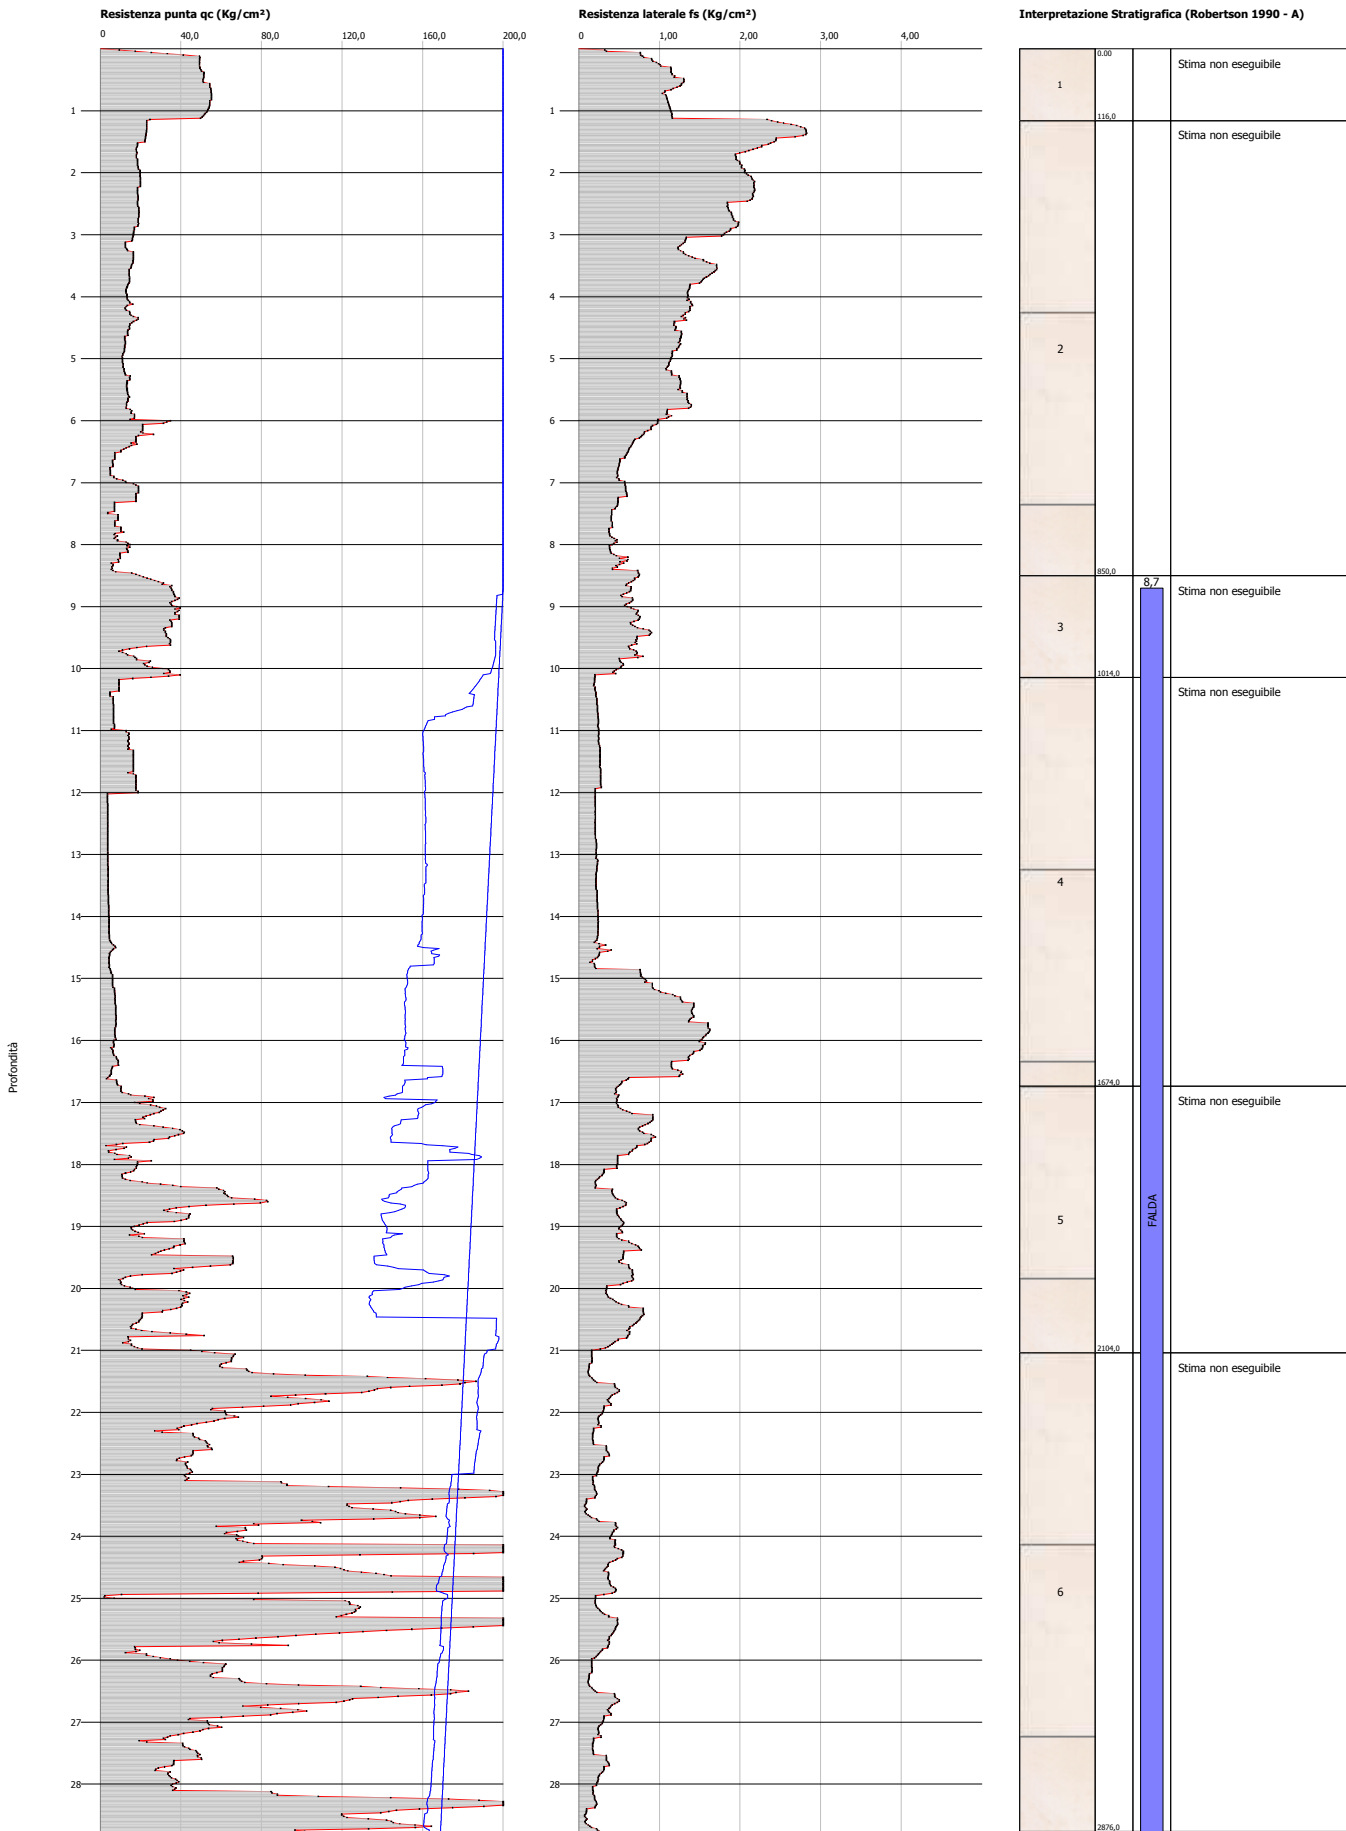


Probe CPTU - Piezocone Nr.3
Strumento utilizzato... TECNO PENTA TP CPL2IN
Diagramma Resistenze qc fs

Committente : Comune di Pisa
 Cantiere : Nuova base militare
 Località : Ospedaletto

Data :01/11/2007

Scala 1:122

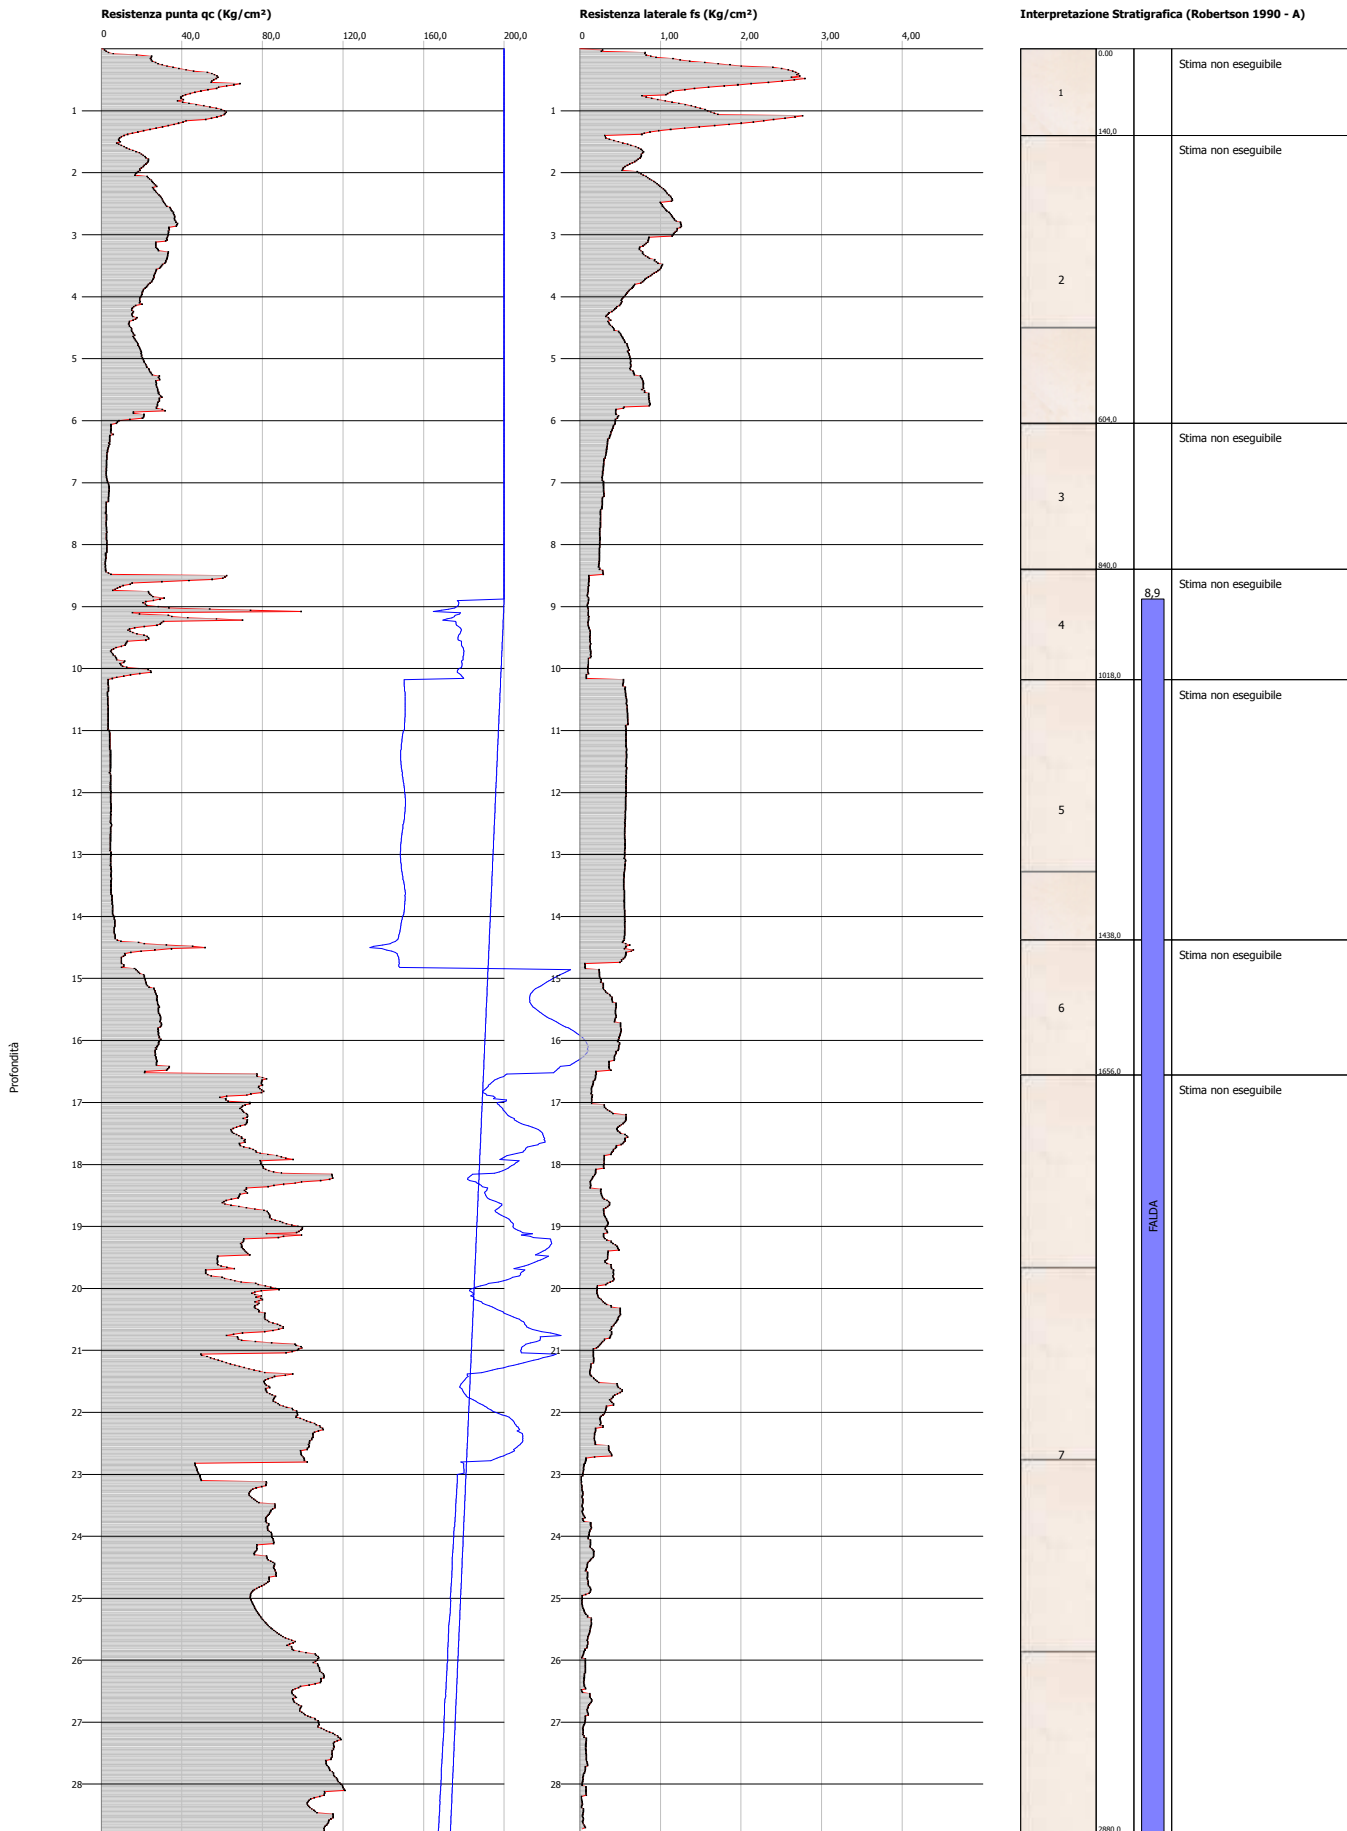


Probe CPTU - Piezocone Nr.4
Strumento utilizzato... TECNO PENTA TP CPL2IN
Diagramma Resistenze qc fs

Committente : Comune di Pisa
 Cantiere : Nuova base militare
 Località : Ospedaletto

Data :01/11/2007

Scala 1:127

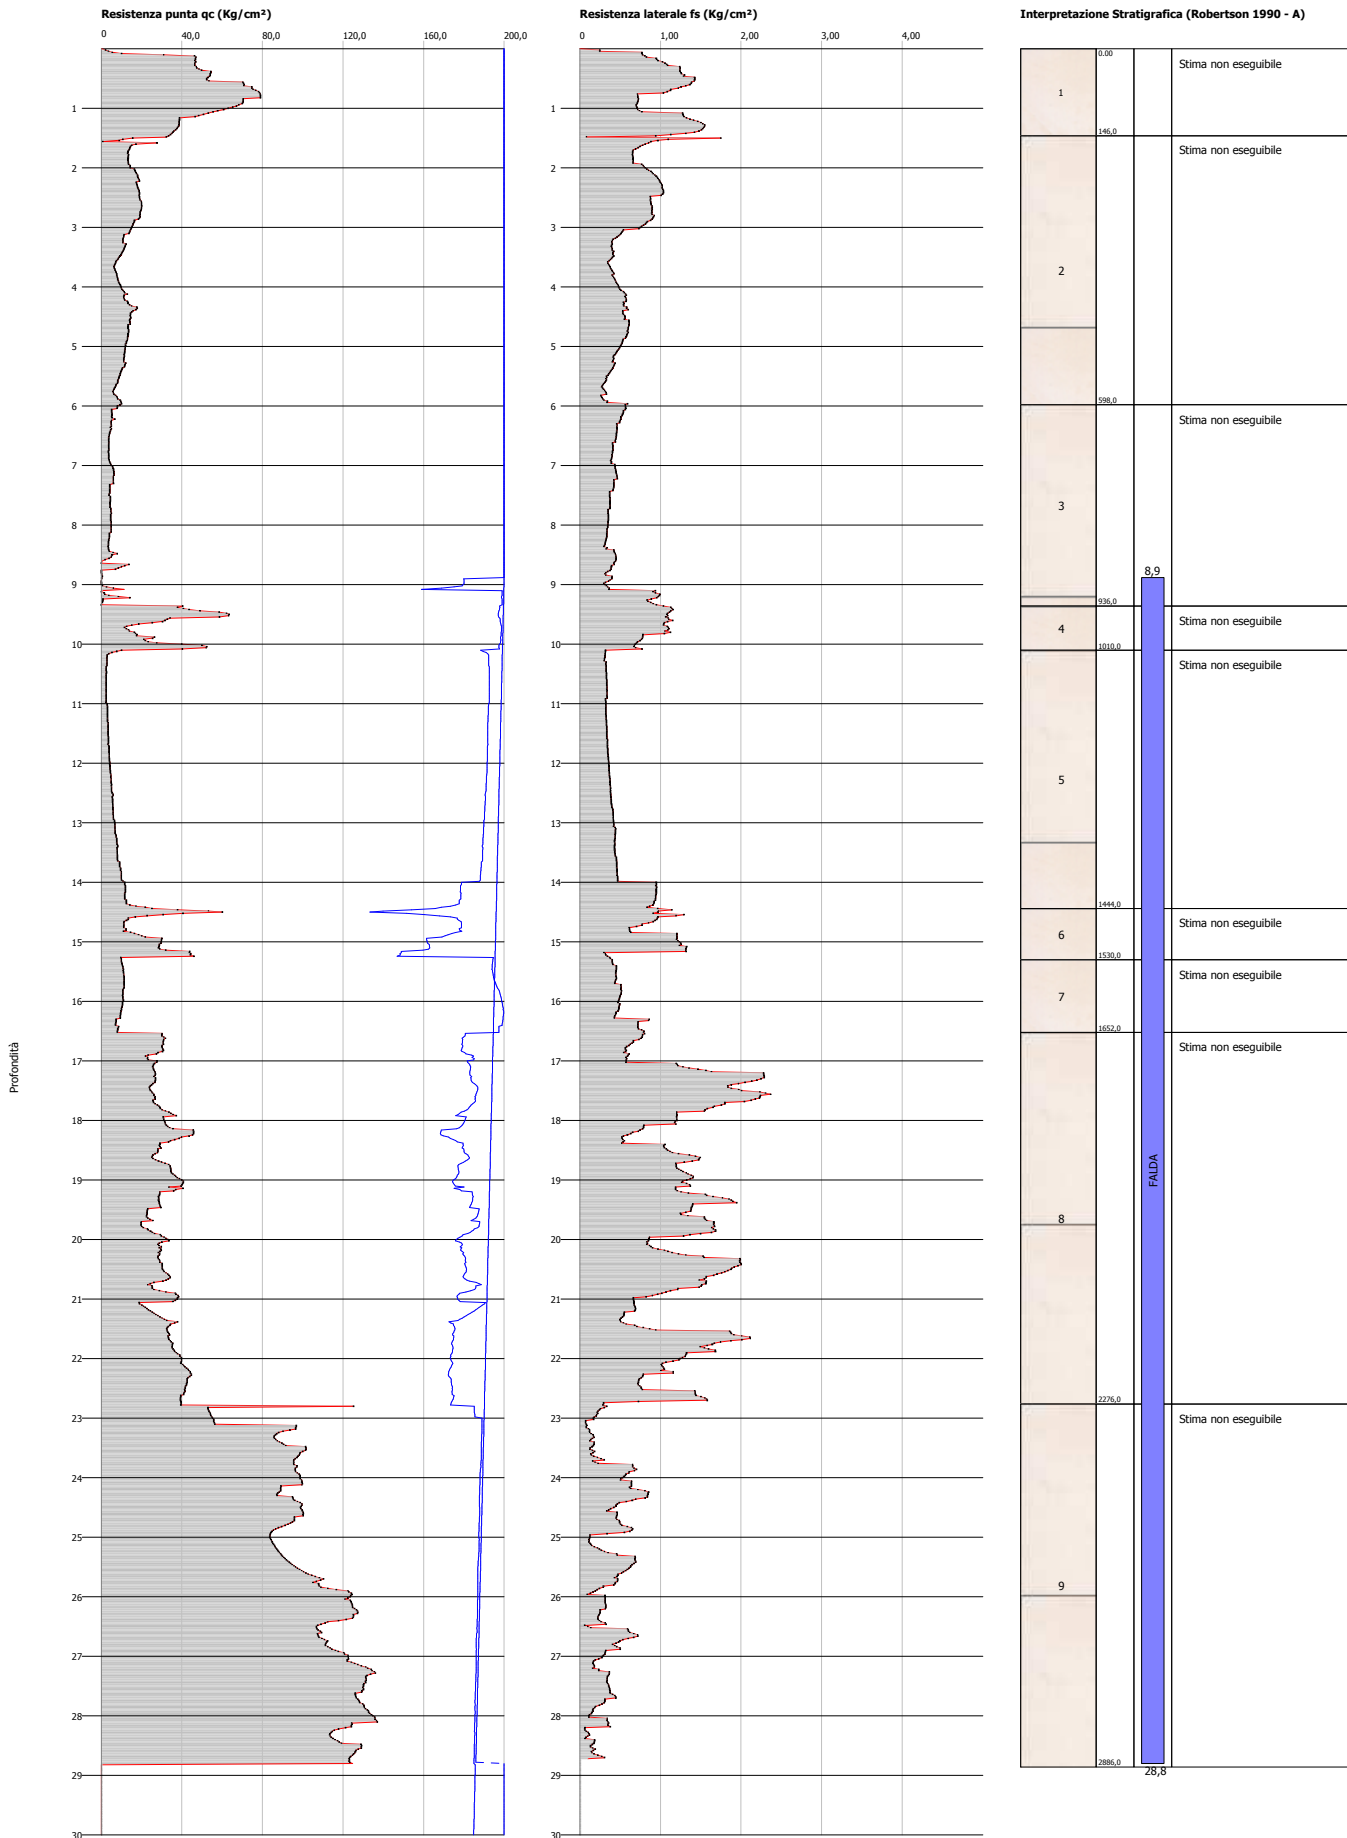


Probe CPTU - Piezocone Nr.5
Strumento utilizzato... TECNO PENTA TP CPL2IN
Diagramma Resistenze qc fs

Committente : Comune di Pisa
 Cantiere : Nuova base militare
 Località : Ospedaletto

Data :01/11/2007

Scala 1:122

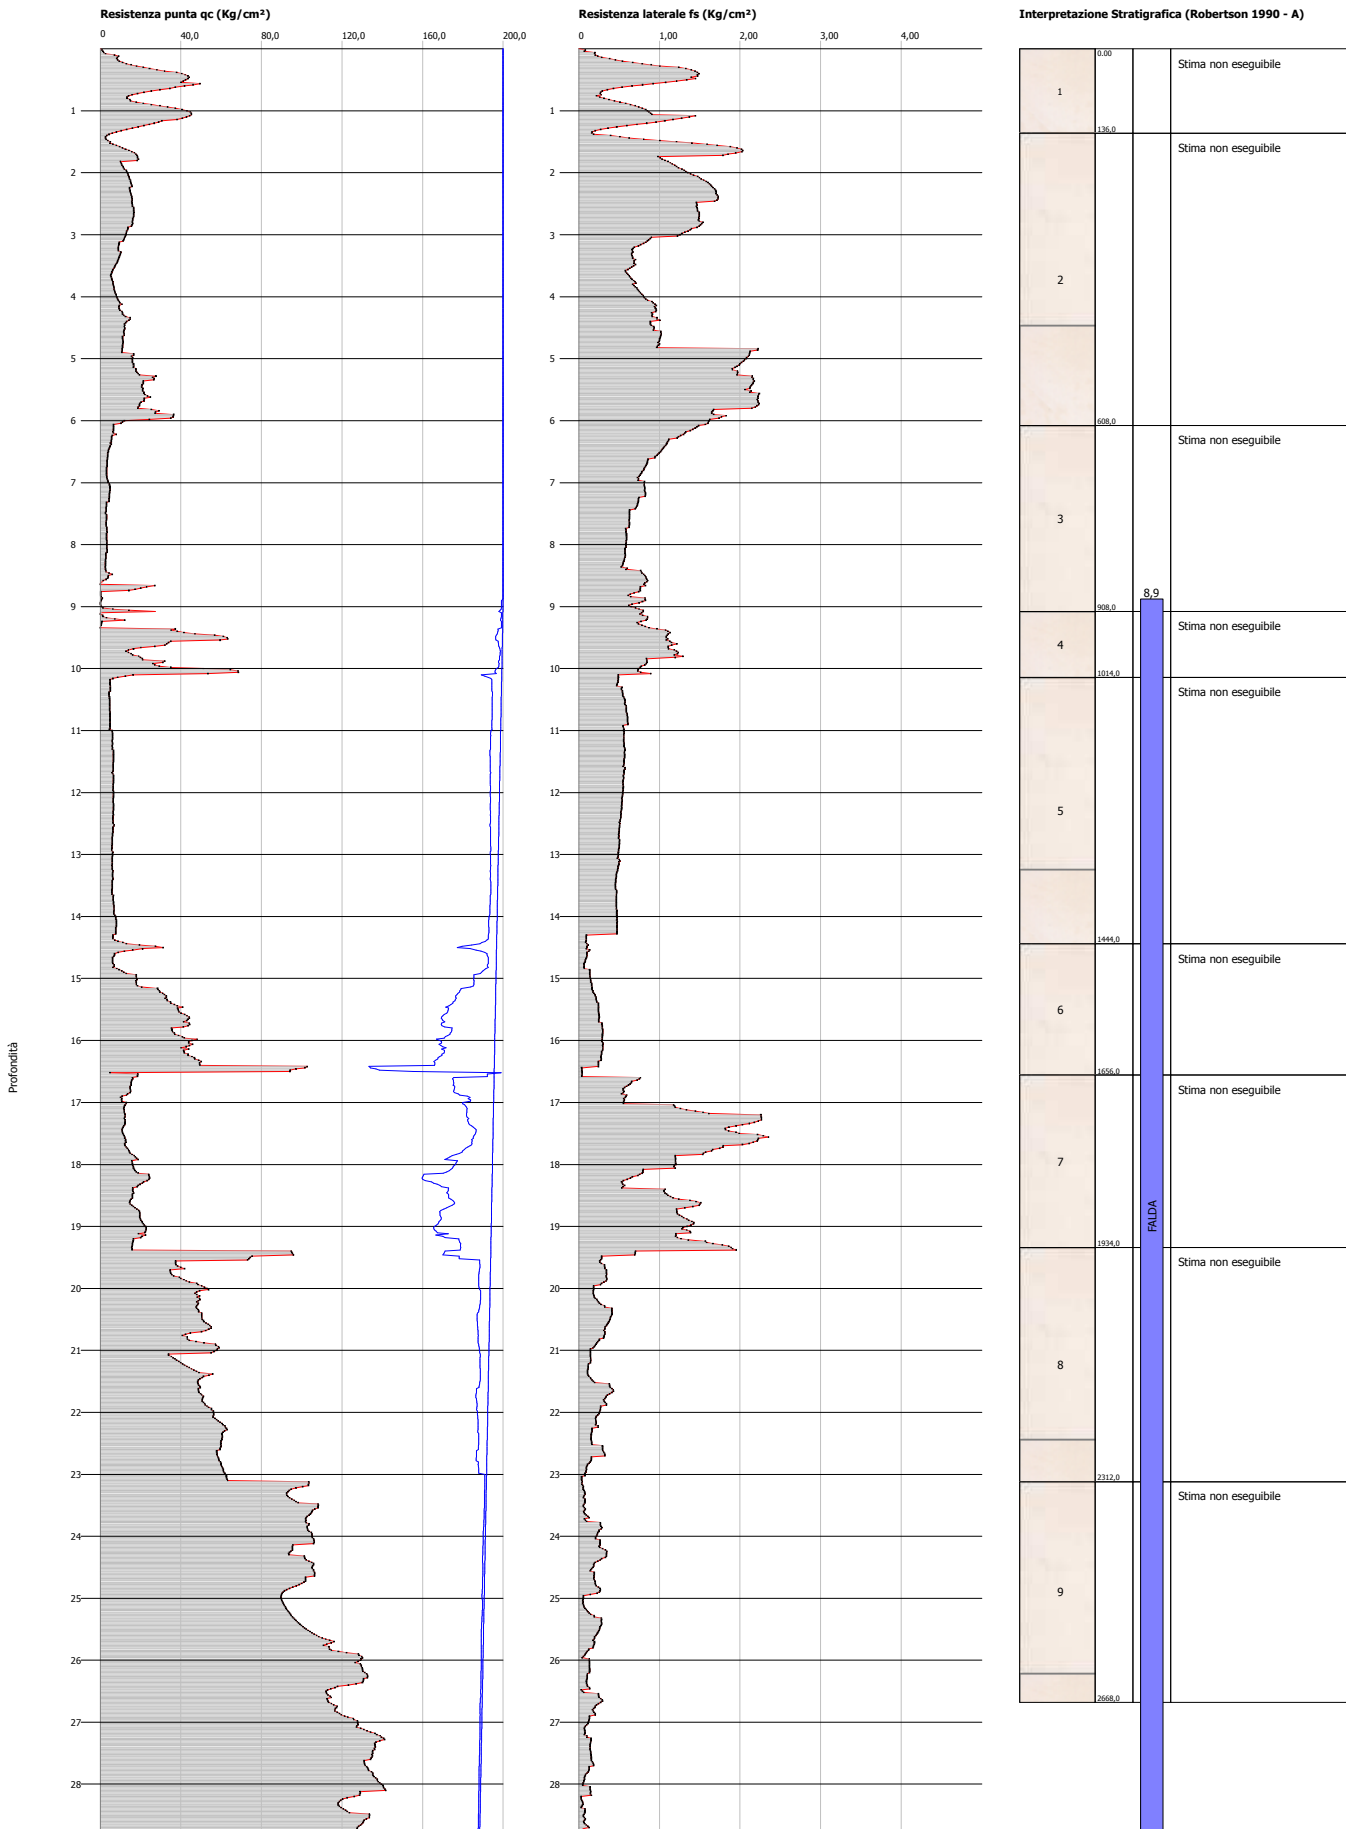


Probe CPTU - Piezocone Nr.6
Strumento utilizzato... TECNO PENTA TP CPL2IN
Diagramma Resistenze qc fs

Committente : Comune di Pisa
 Cantiere : Nuova base militare
 Località : Ospedaletto

Data :01/11/2007

Scala 1:122

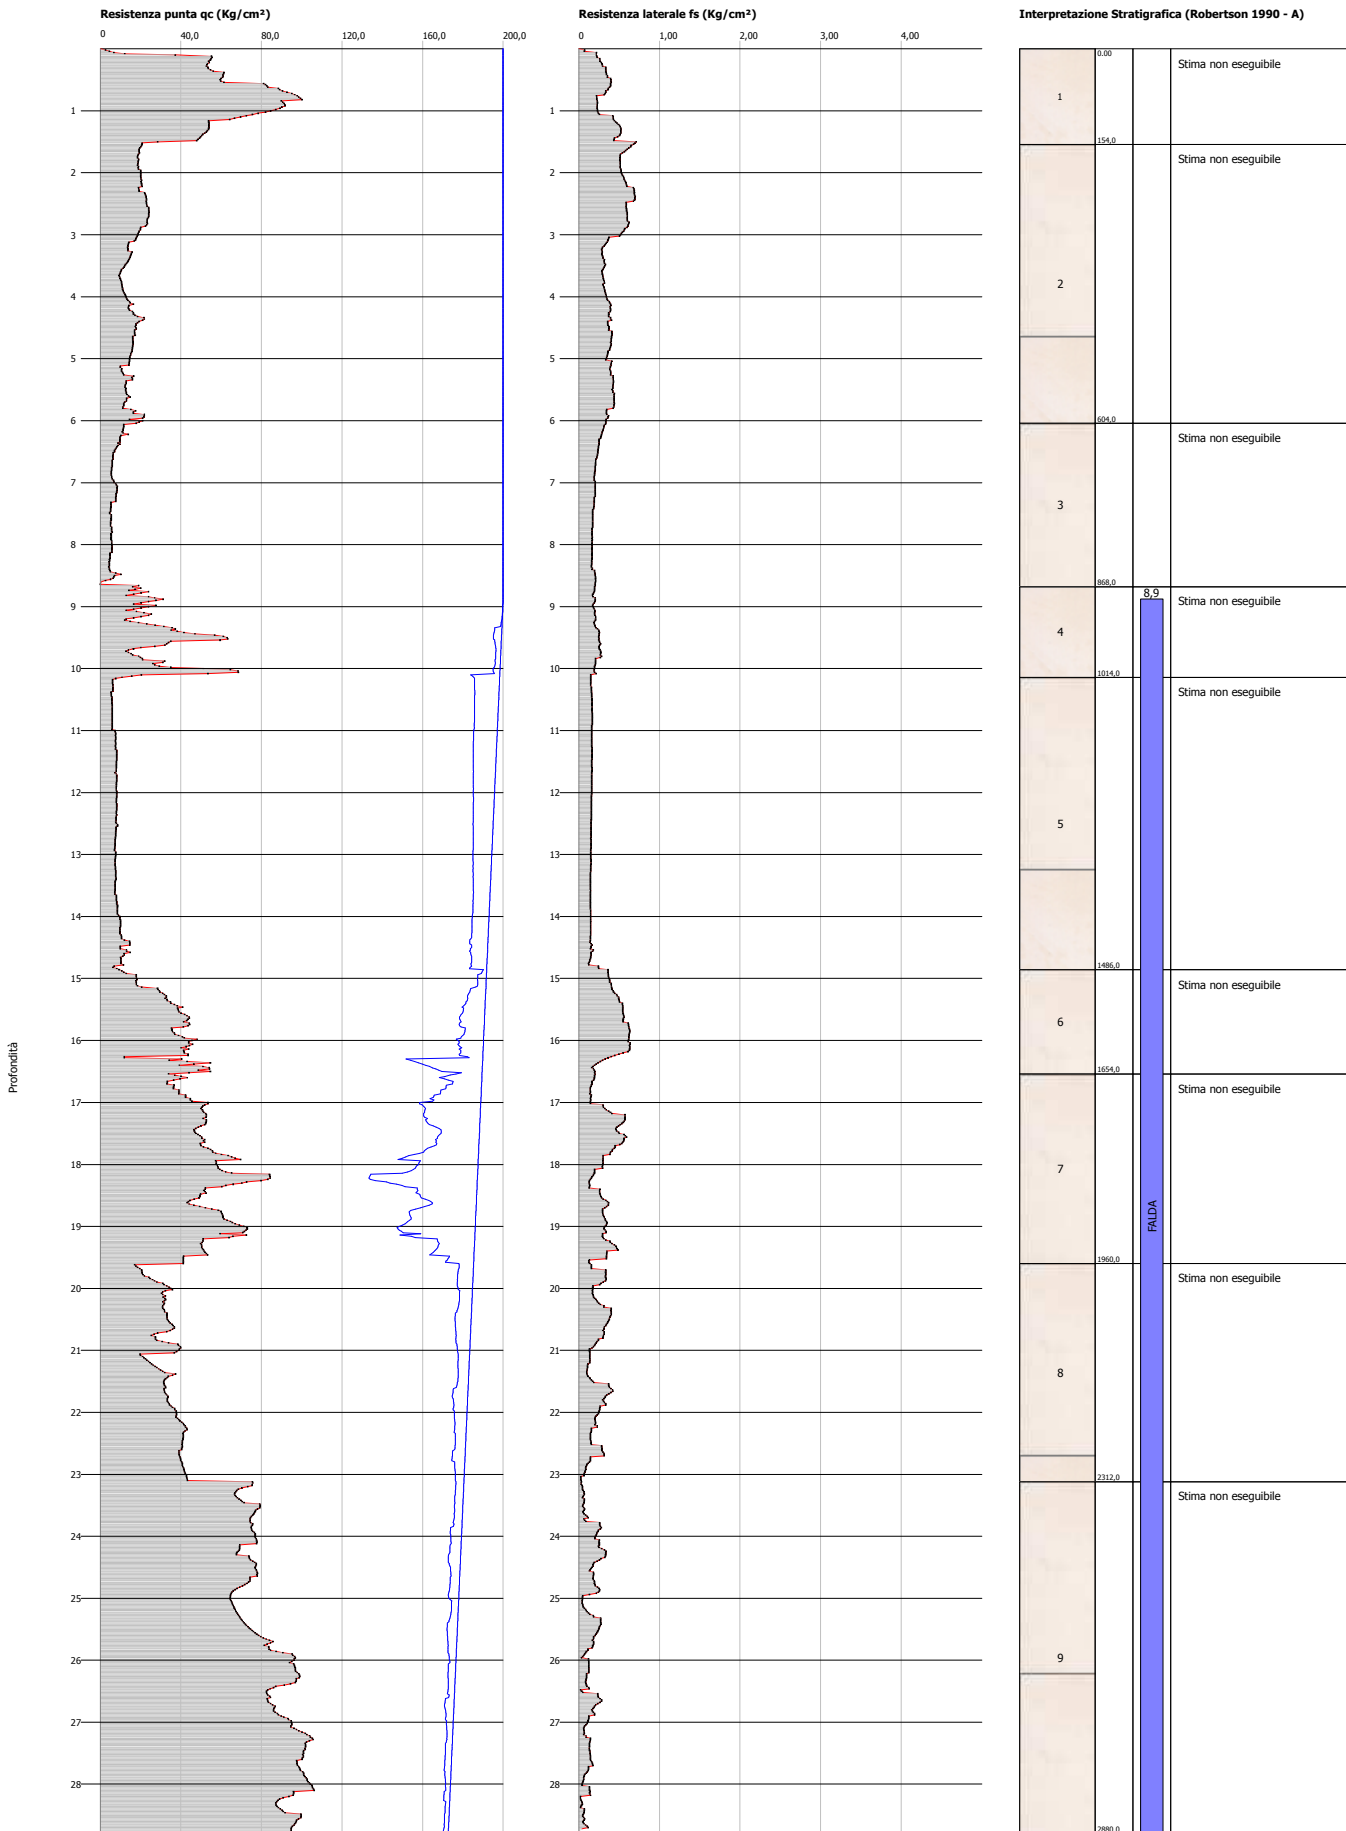


Probe CPTU - Piezocone Nr.7
Strumento utilizzato... TECNO PENTA TP CPL2IN
Diagramma Resistenze qc fs

Committente : Comune di Pisa
 Cantiere : Nuova base militare
 Località : Ospedaletto

Data :01/11/2007

Scala 1:98

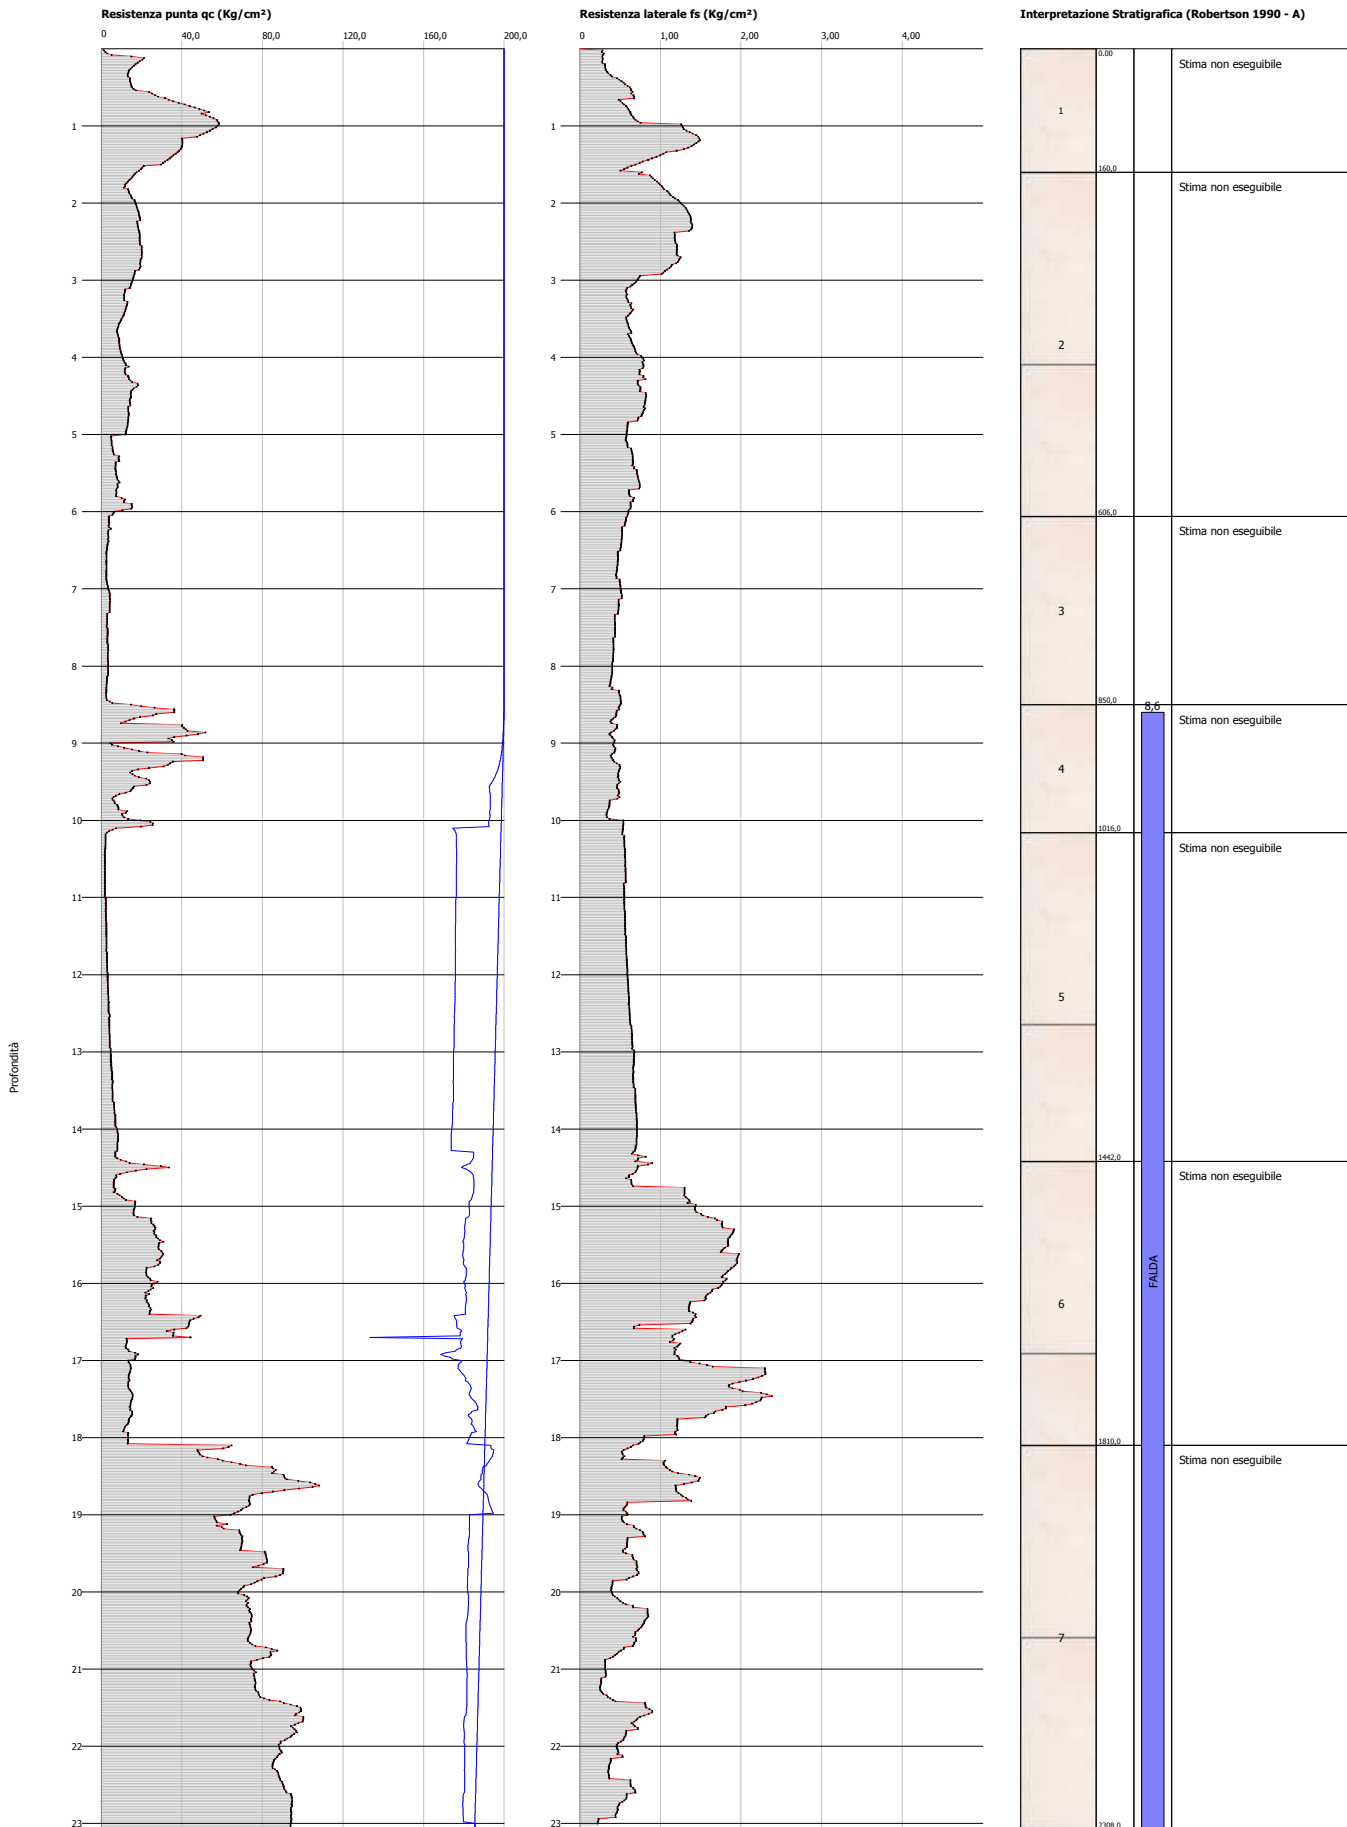


Probe CPTU - Piezocone Nr.8
Strumento utilizzato... TECNO PENTA TP CPL2IN
Diagramma Resistenze qc fs

Committente : Comune di Pisa
 Cantiere : Nuova base militare
 Località : Ospedaletto

Data :01/11/2007

Scala 1:127

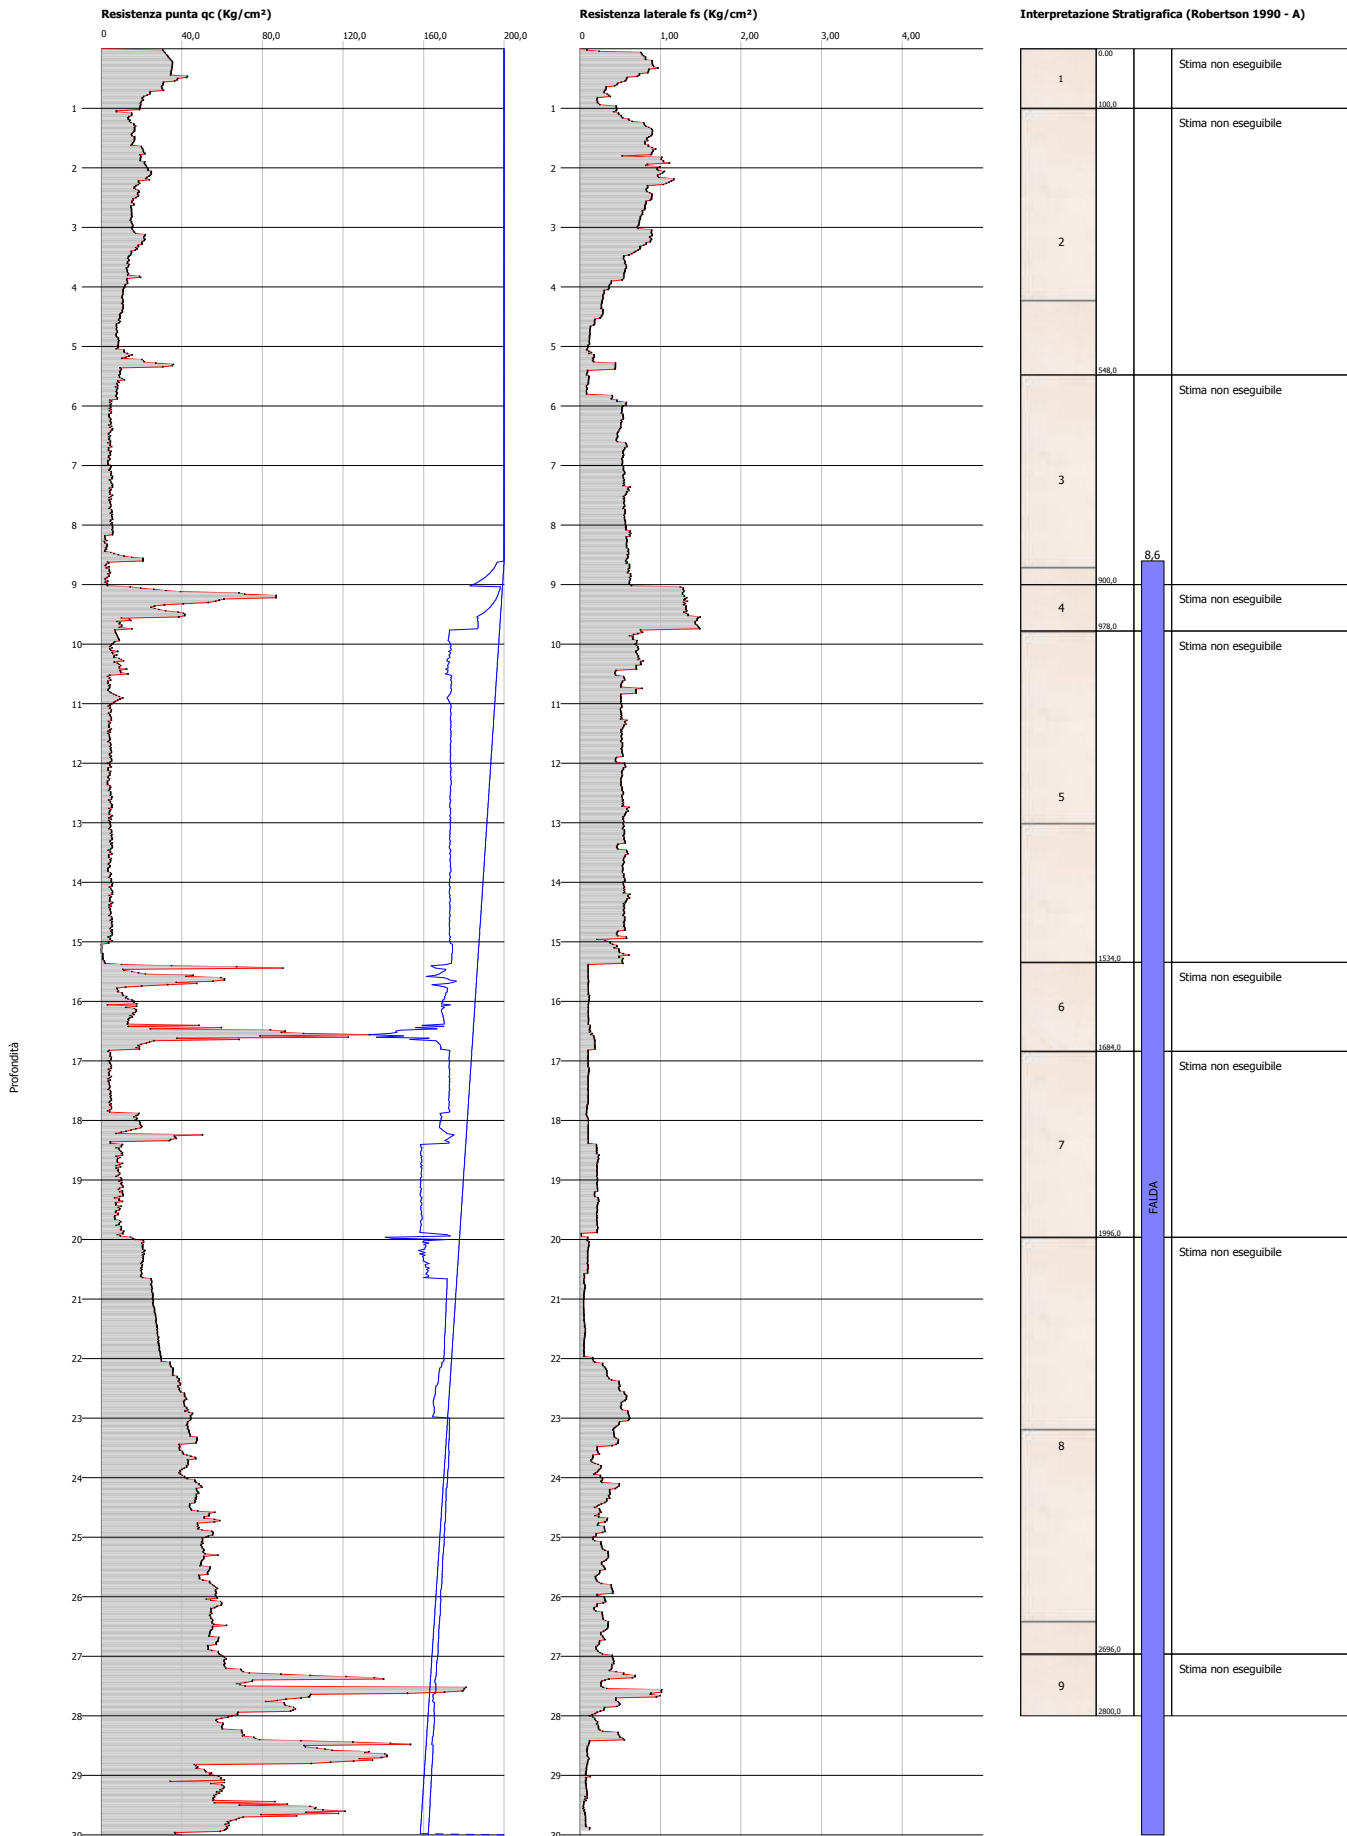


Probe CPTU - Piezocone Nr.9
Strumento utilizzato... TECNO PENTA TP CPL2IN
Diagramma Resistenze qc fs

Committente : Comune di Pisa
 Cantiere : Nuova base militare
 Località : Ospedaletto

Data :01/11/2007

Scala 1:127

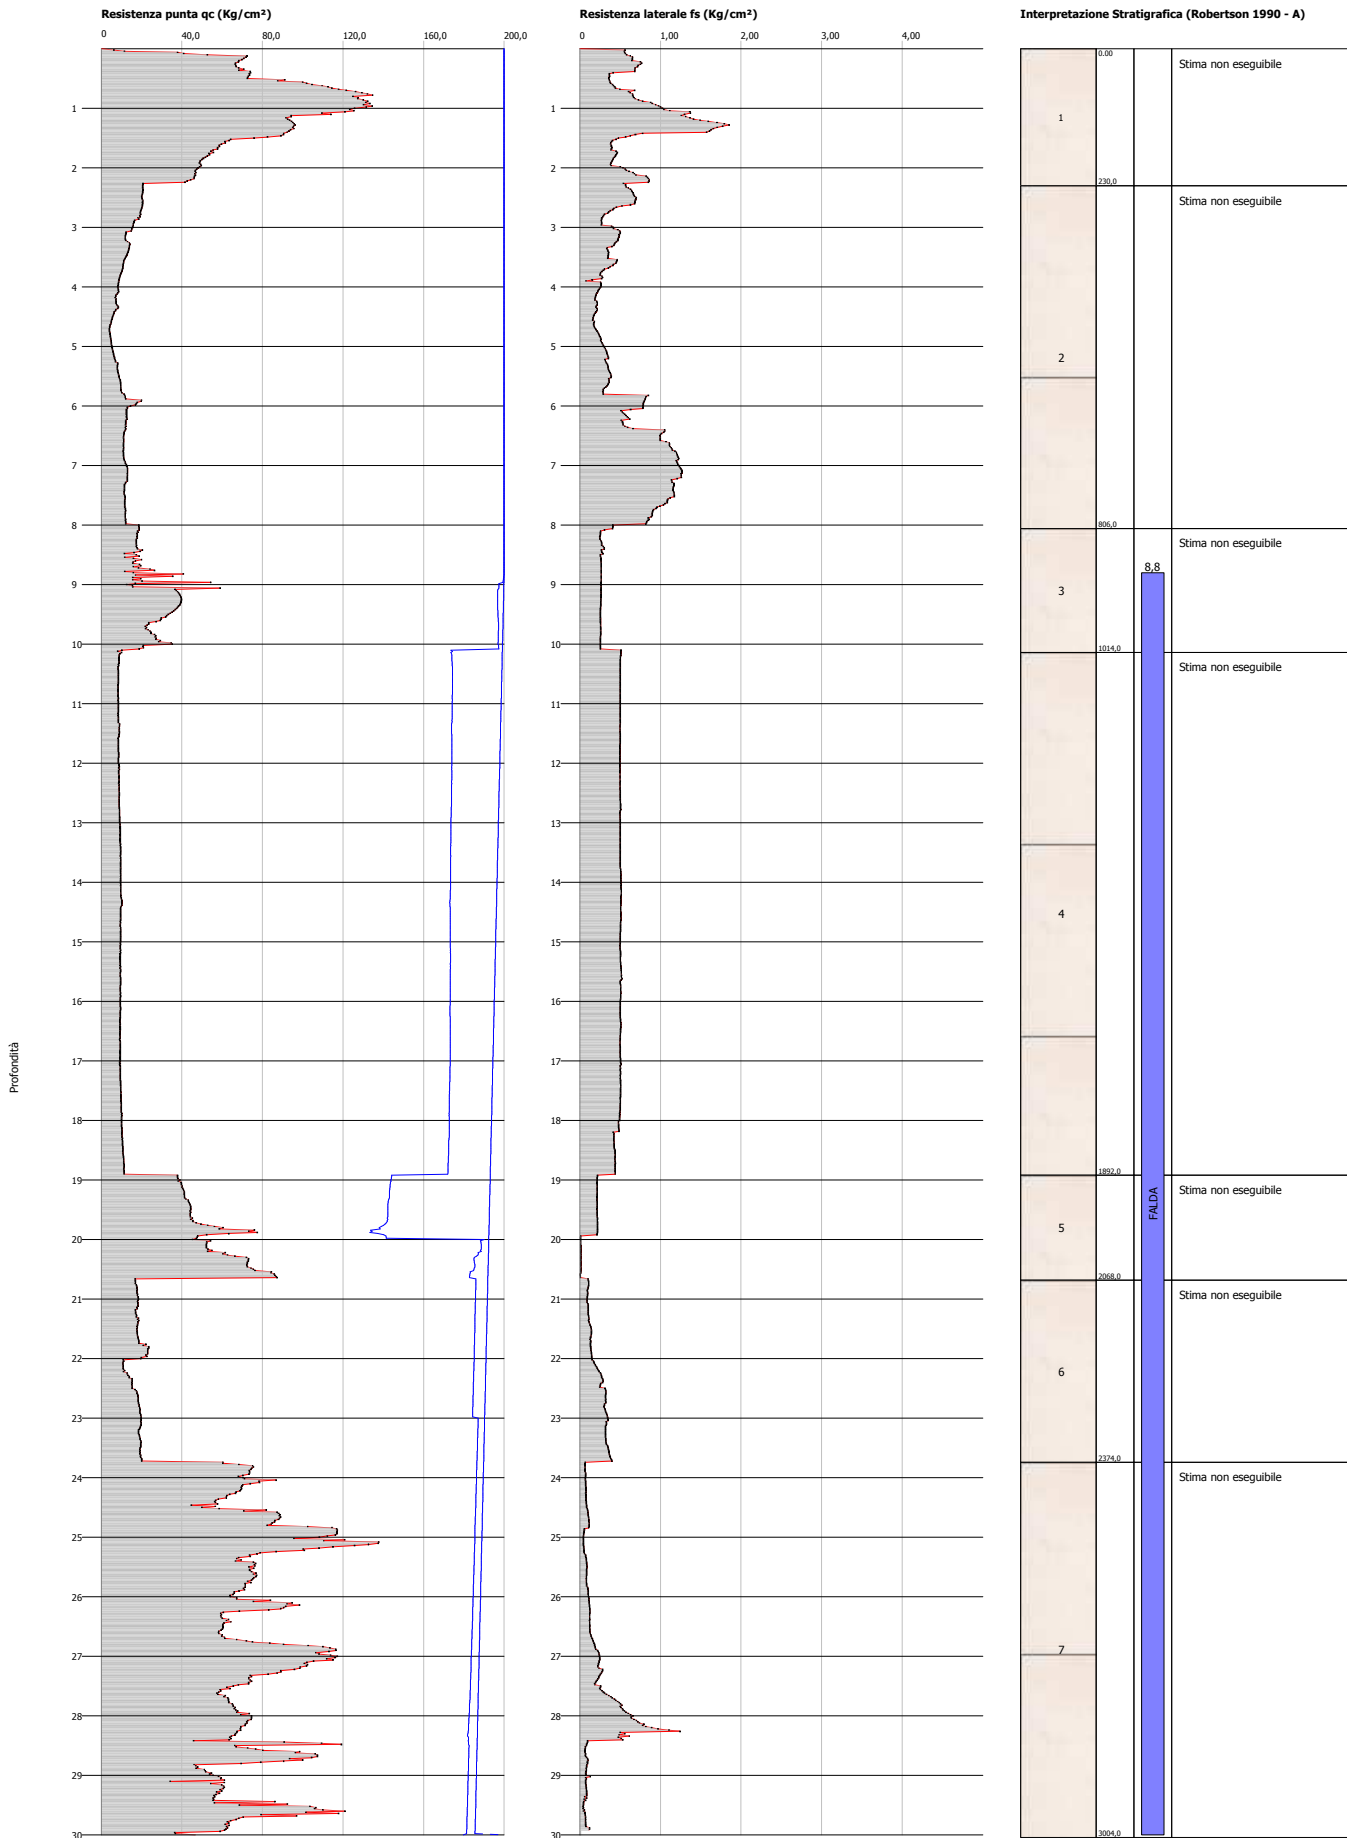


Probe CPTU - Piezocone Nr.11
Strumento utilizzato... TECNO PENTA TP CPL2IN
Diagramma Resistenze qc fs

Committente : Comune di Pisa
 Cantiere : Nuova base militare
 Località : Ospedaletto

Data :01/11/2007

Scala 1:127

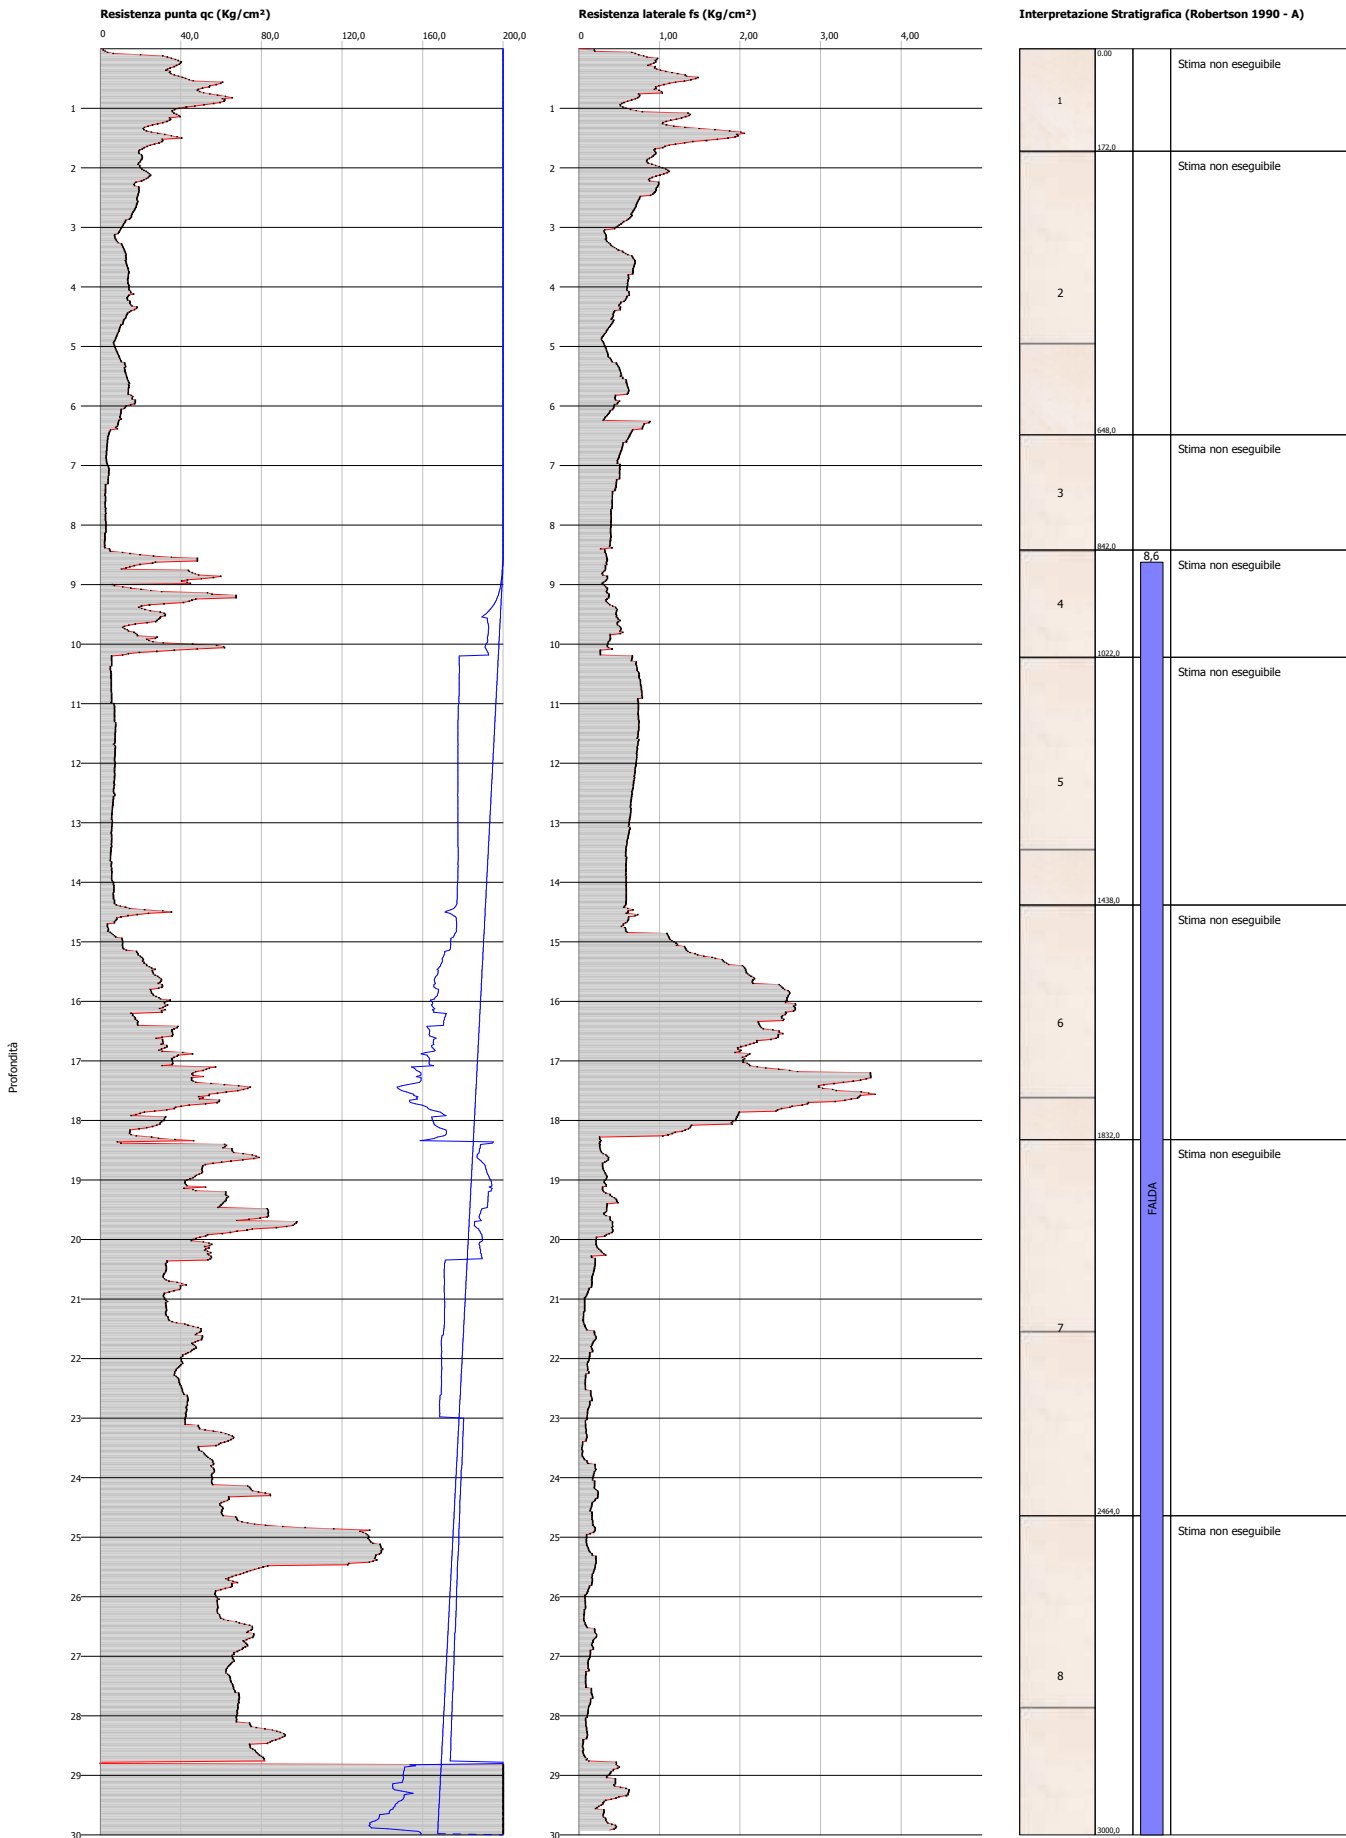


Probe CPTU - Piezocone Nr.10
Strumento utilizzato... TECNO PENTA TP CPL2IN
Diagramma Resistenze qc fs

Committente : Comune di Pisa
 Cantiere : Nuova base militare
 Località : Ospedaletto

Data :07/11/2007

Scala 1:127

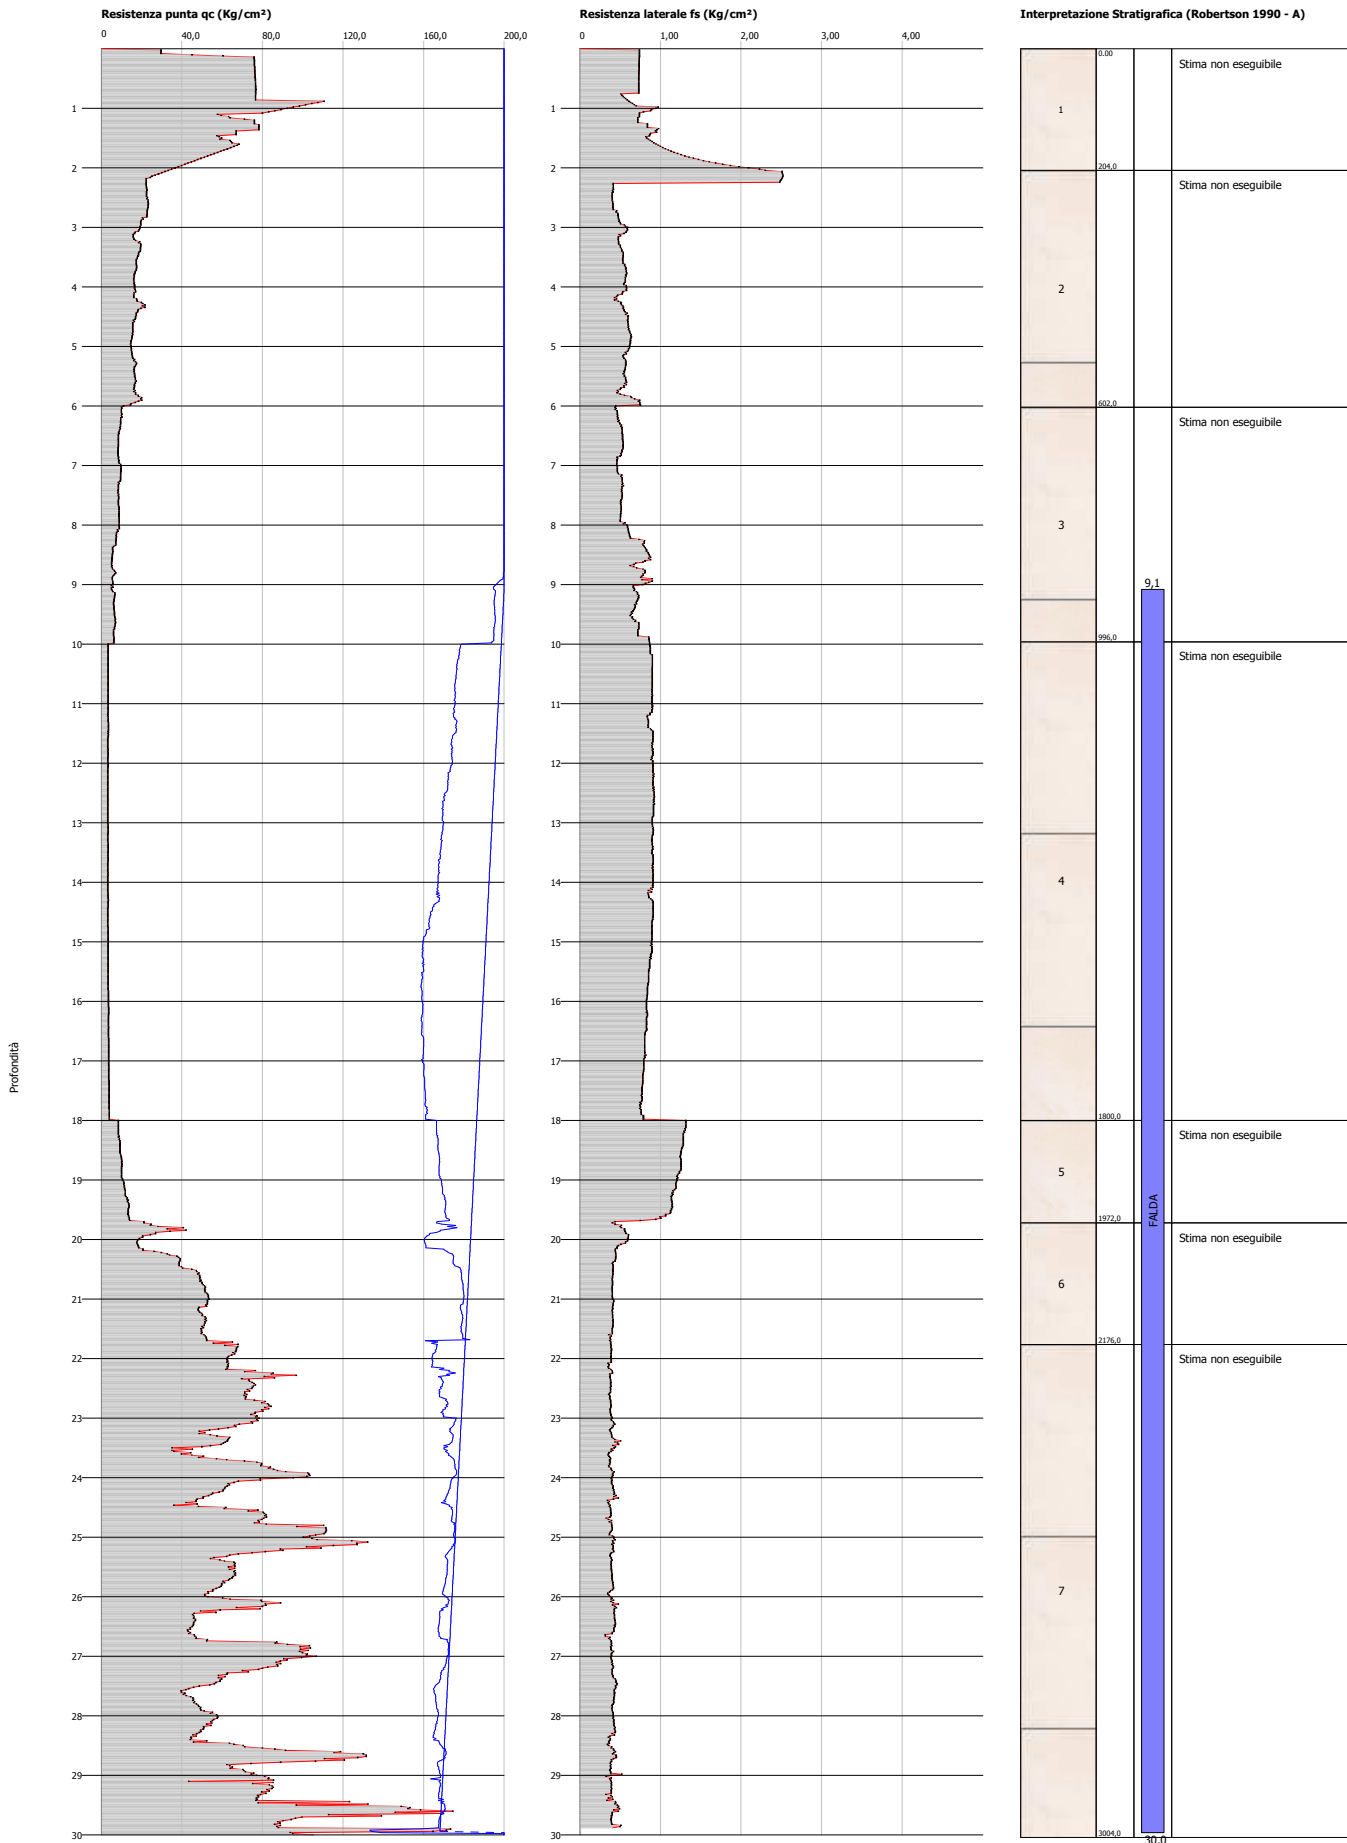


Probe CPTU - Piezocone Nr.12
Strumento utilizzato... TECNO PENTA TP CPL2IN
Diagramma Resistenze qc fs

Committente : Comune di Pisa
 Cantiere : Nuova base militare
 Località : Ospedaletto

Data :12/11/2007

Scala 1:127

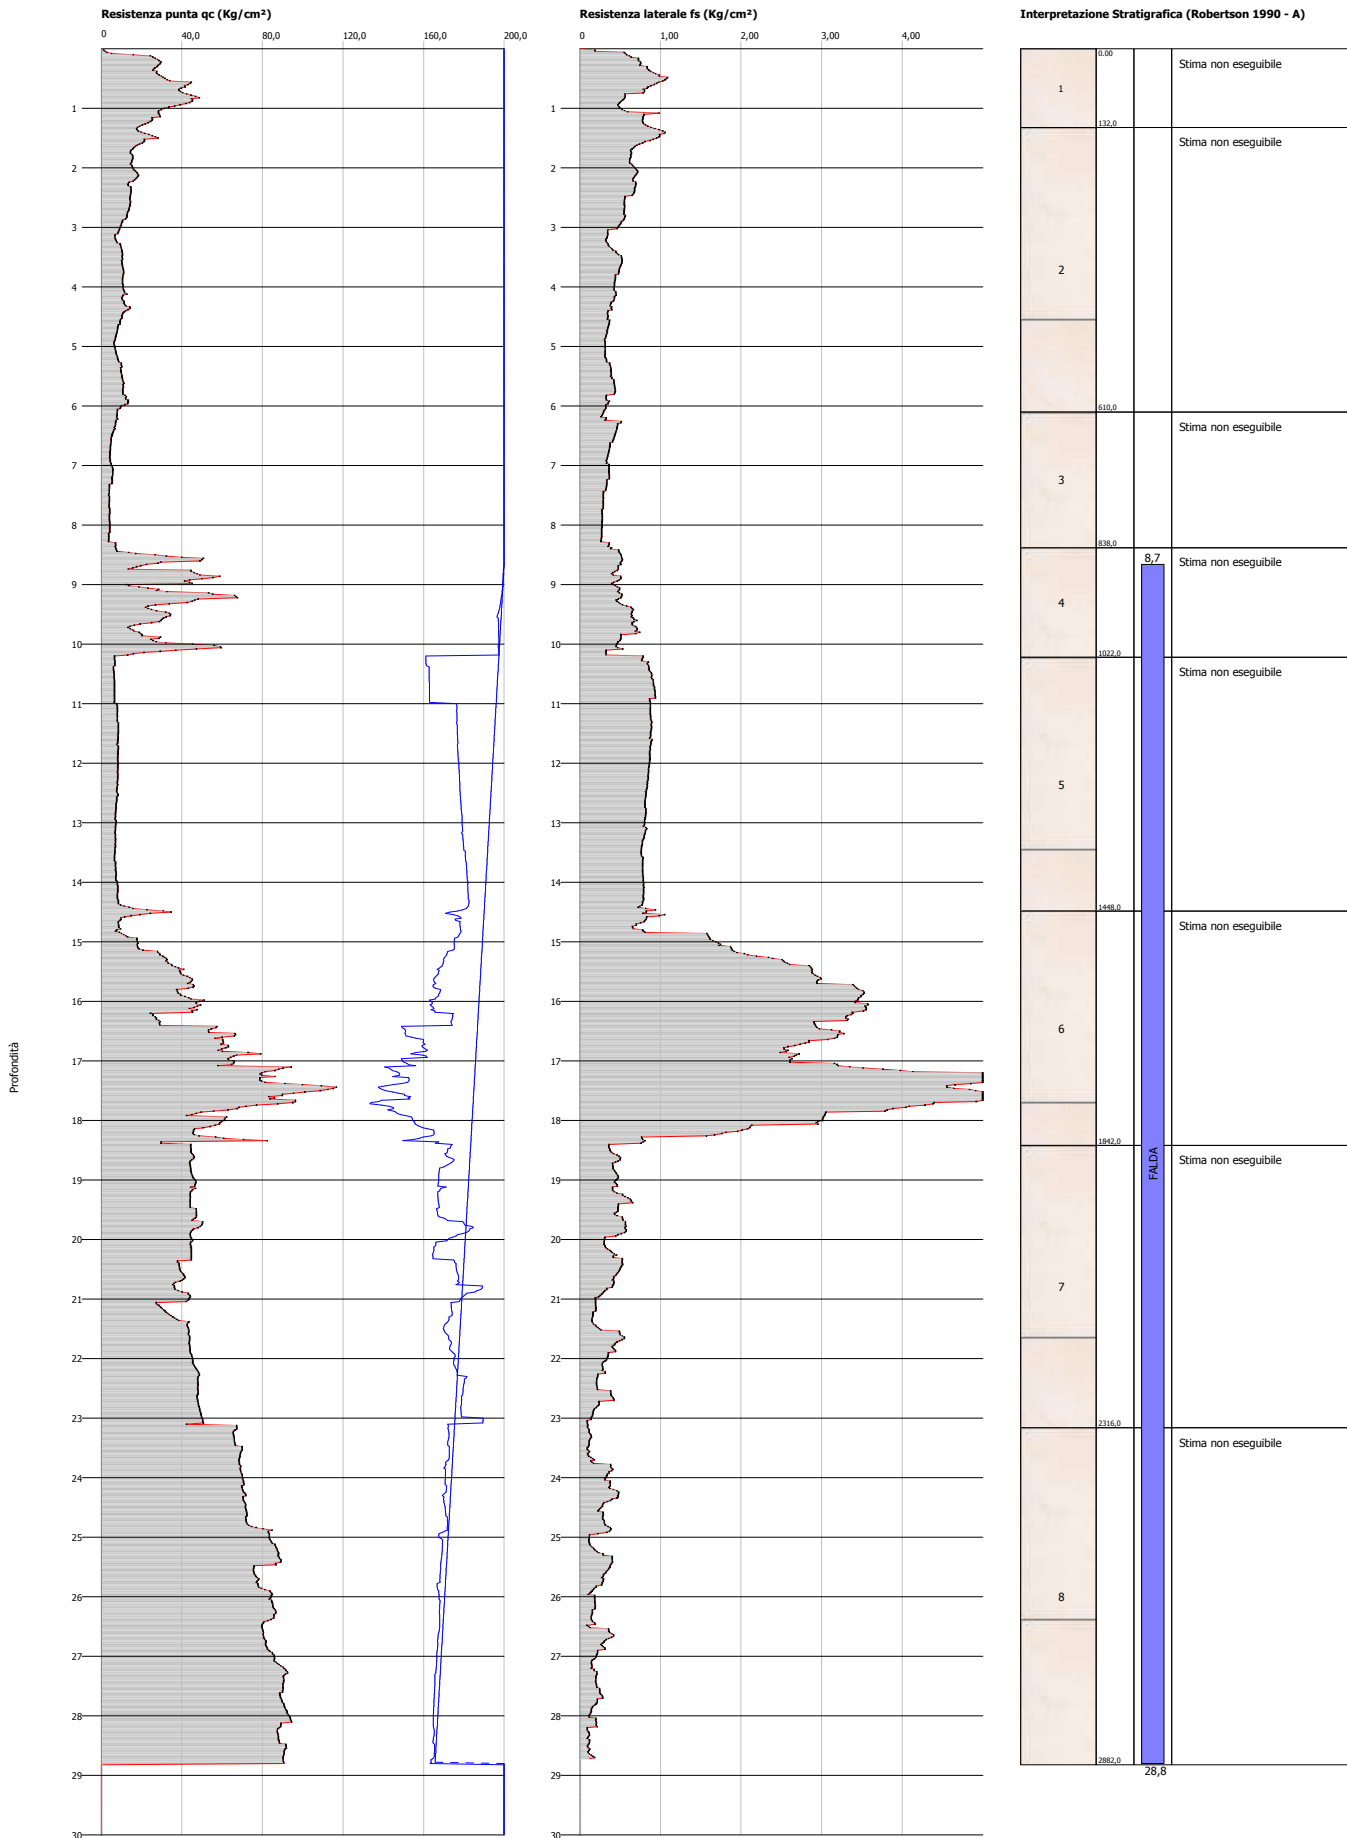


Probe CPTU - Piezocone Nr.13
Strumento utilizzato... TECNO PENTA TP CPL2IN
Diagramma Resistenze qc fs

Committente : Comune di Pisa
 Cantiere : Nuova base militare
 Località : Ospedaletto

Data :12/11/2007

Scala 1:121

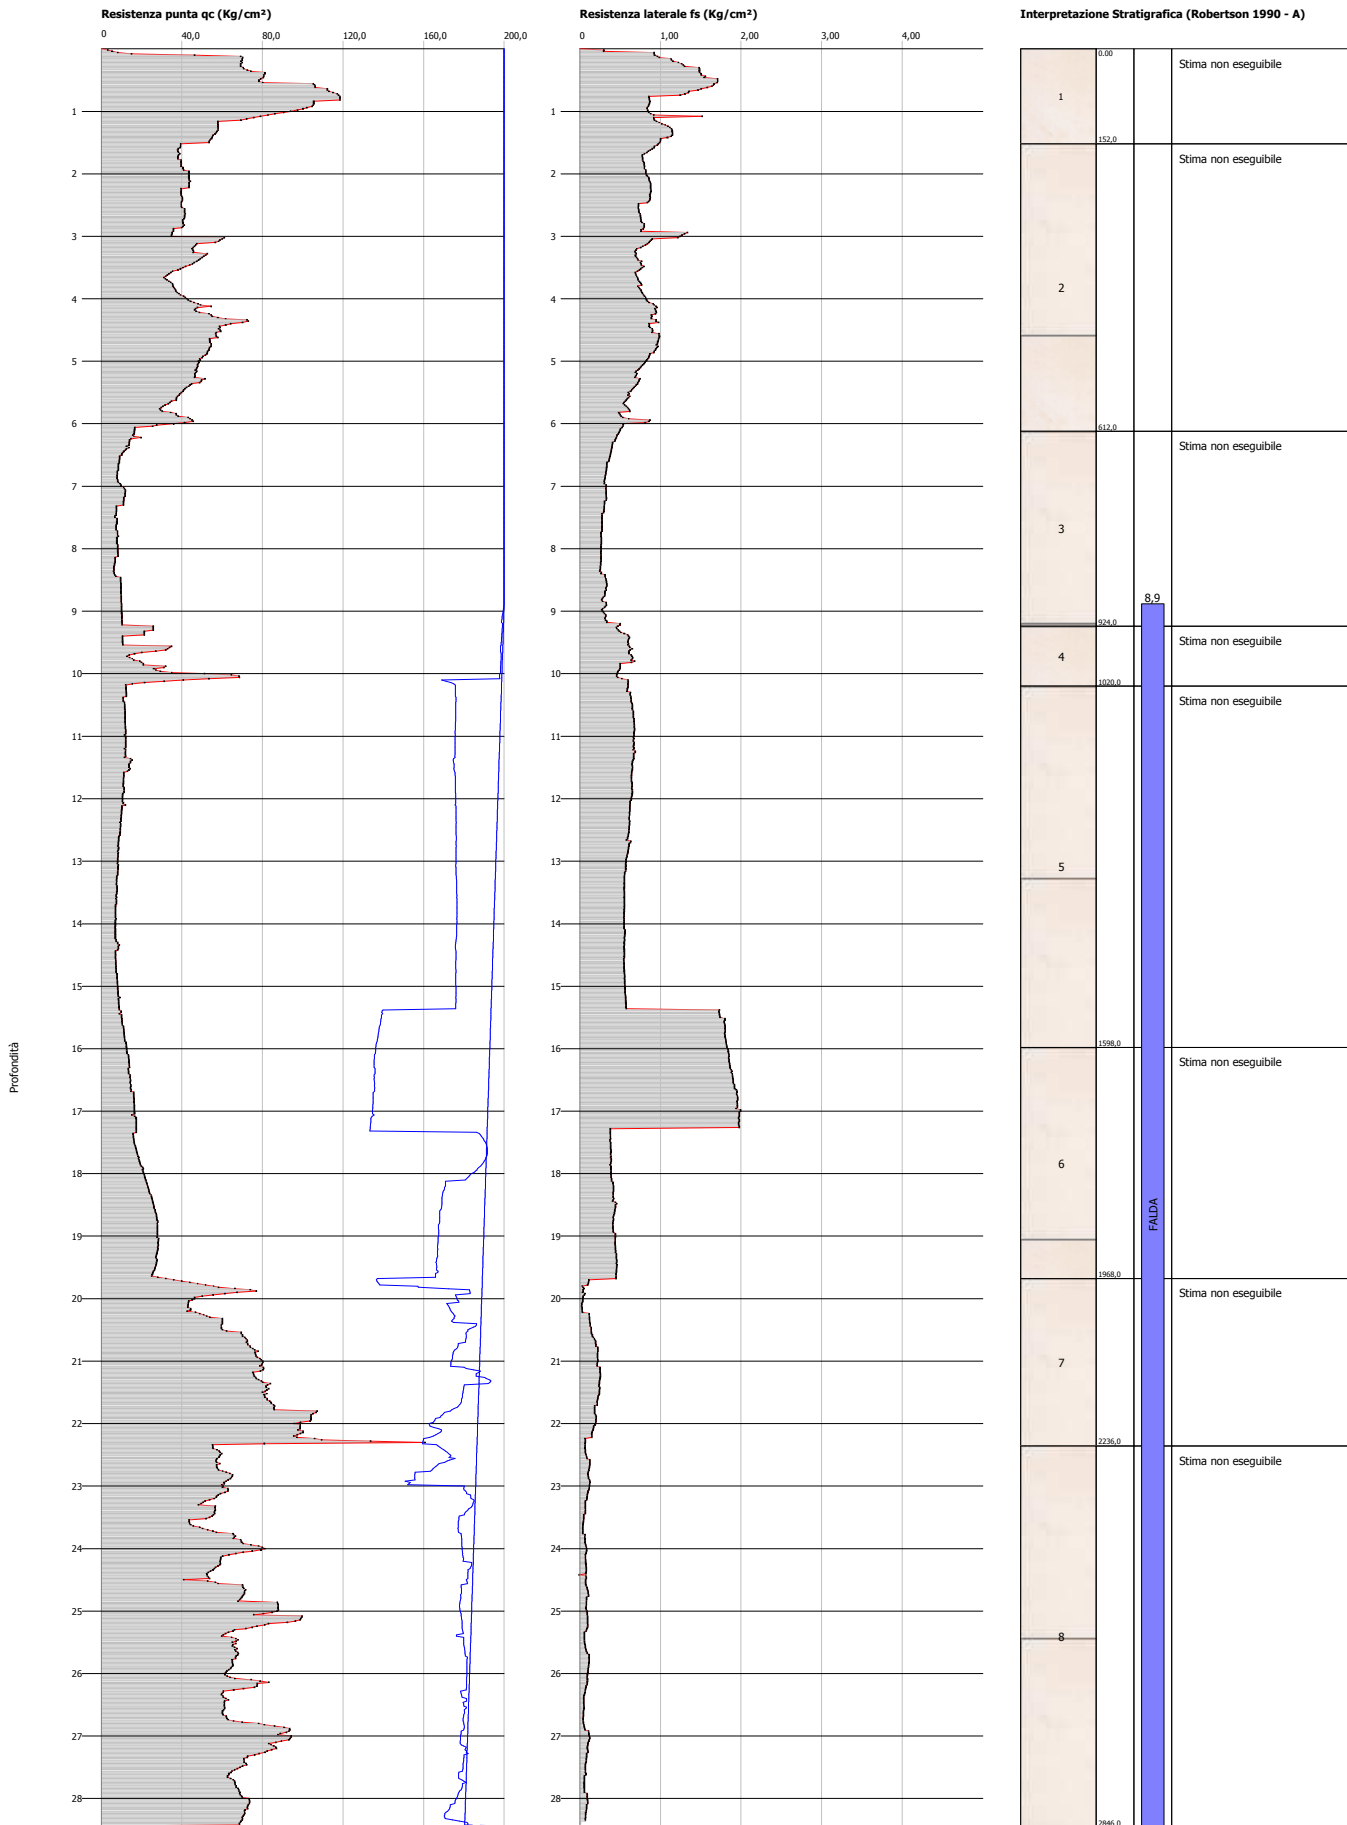


Probe CPTU - Piezocone Nr.14
Strumento utilizzato... TECNO PENTA TP CPL2IN
Diagramma Resistenze qc fs

Committente : Comune di Pisa
 Cantiere : Nuova base militare
 Località : Ospedaletto

Data :12/11/2007

Scala 1:127

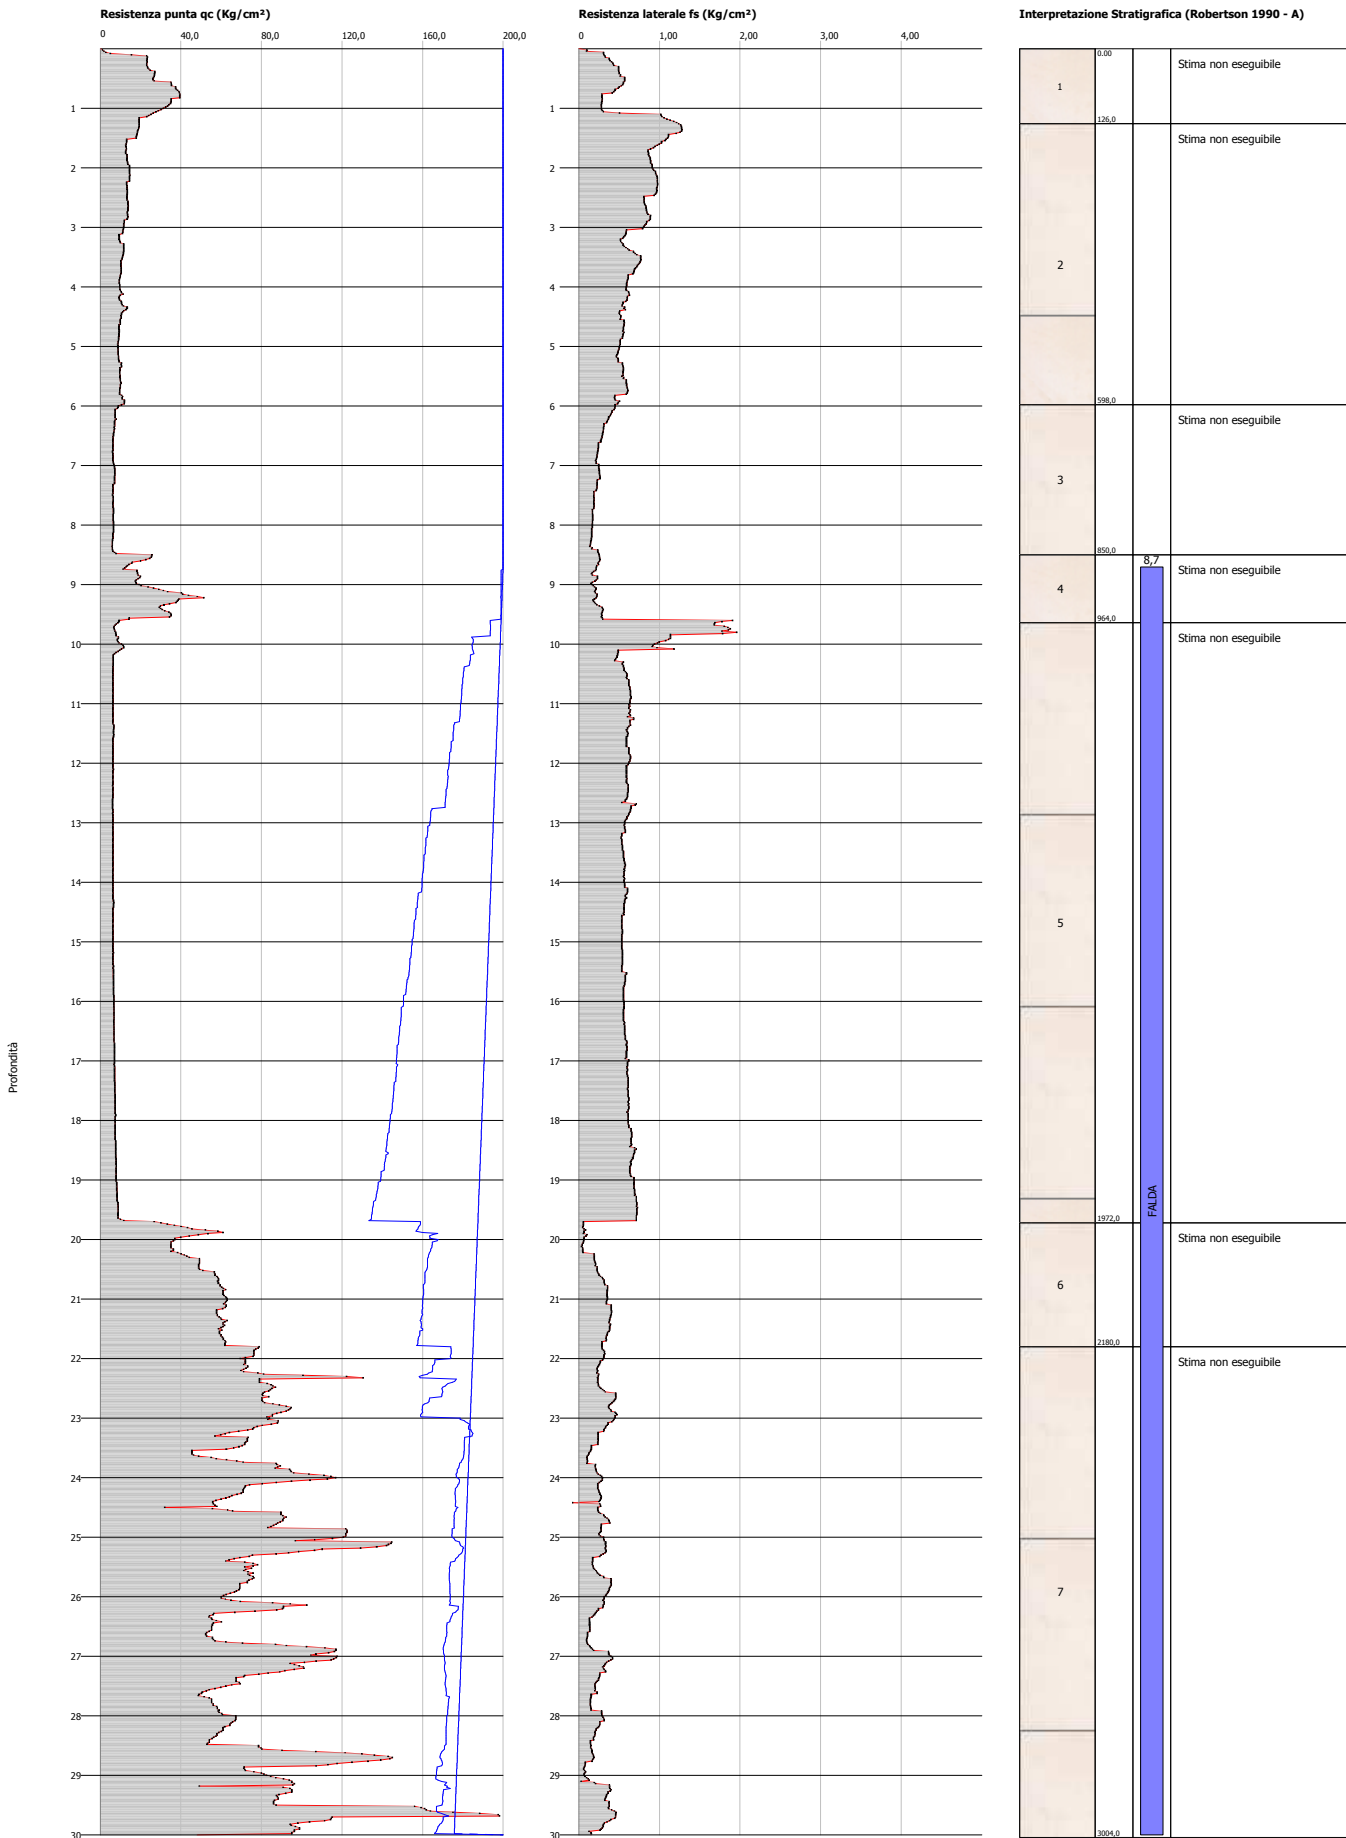


Probe CPTU - Piezocone Nr.15
Strumento utilizzato... TECNO PENTA TP CPL2IN
Diagramma Resistenze qc fs

Committente : Comune di Pisa
 Cantiere : Nuova base militare
 Località : Ospedaletto

Data :12/11/2007

Scala 1:127

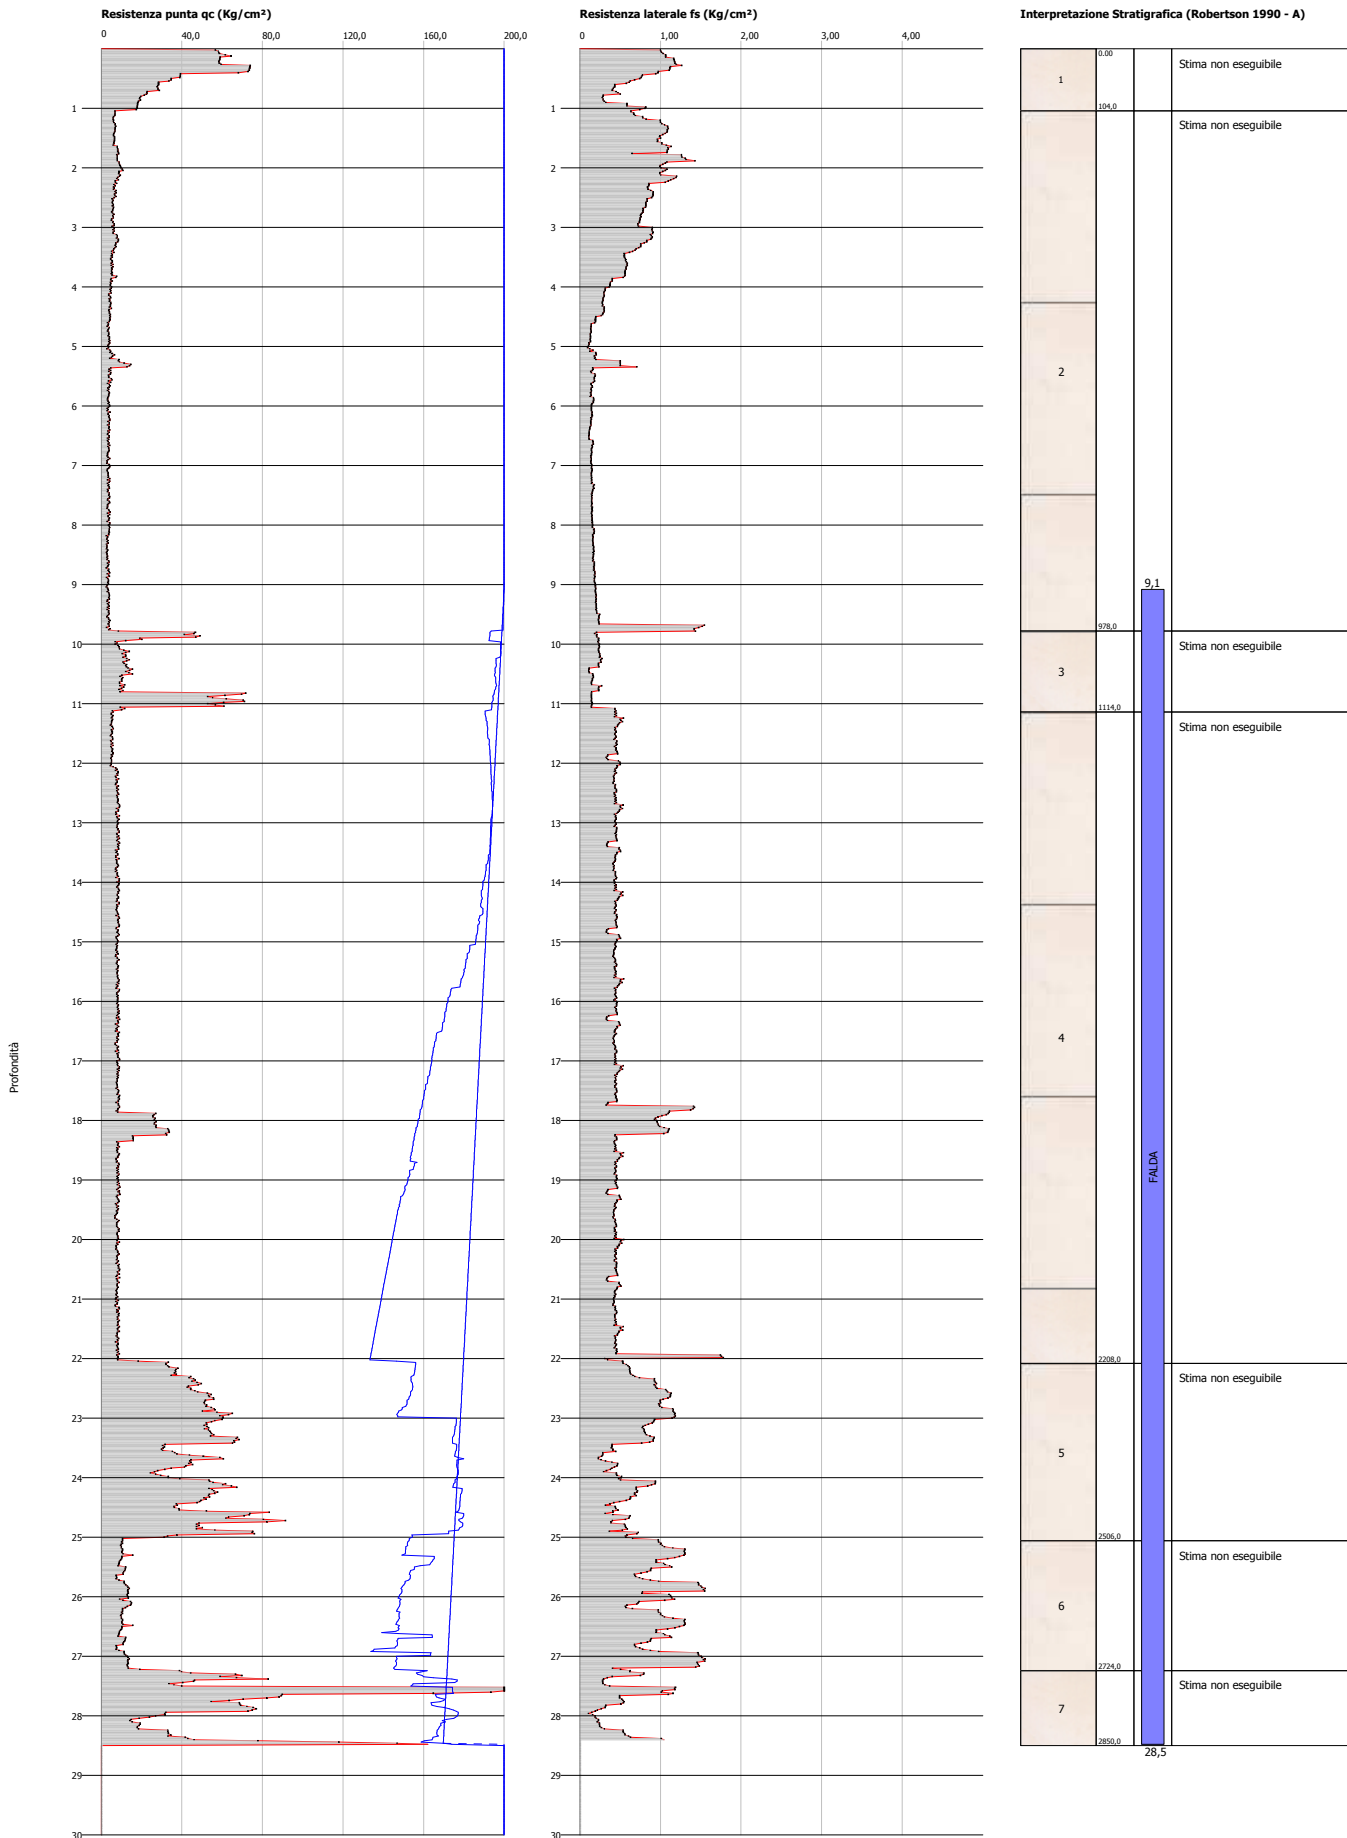


Probe CPTU - Piezocone Nr.16
Strumento utilizzato... TECNO PENTA TP CPL2IN
Diagramma Resistenze qc fs

Committente : Comune di Pisa
 Cantiere : Nuova base militare
 Località : Ospedaletto

Data :12/11/2007

Scala 1:110

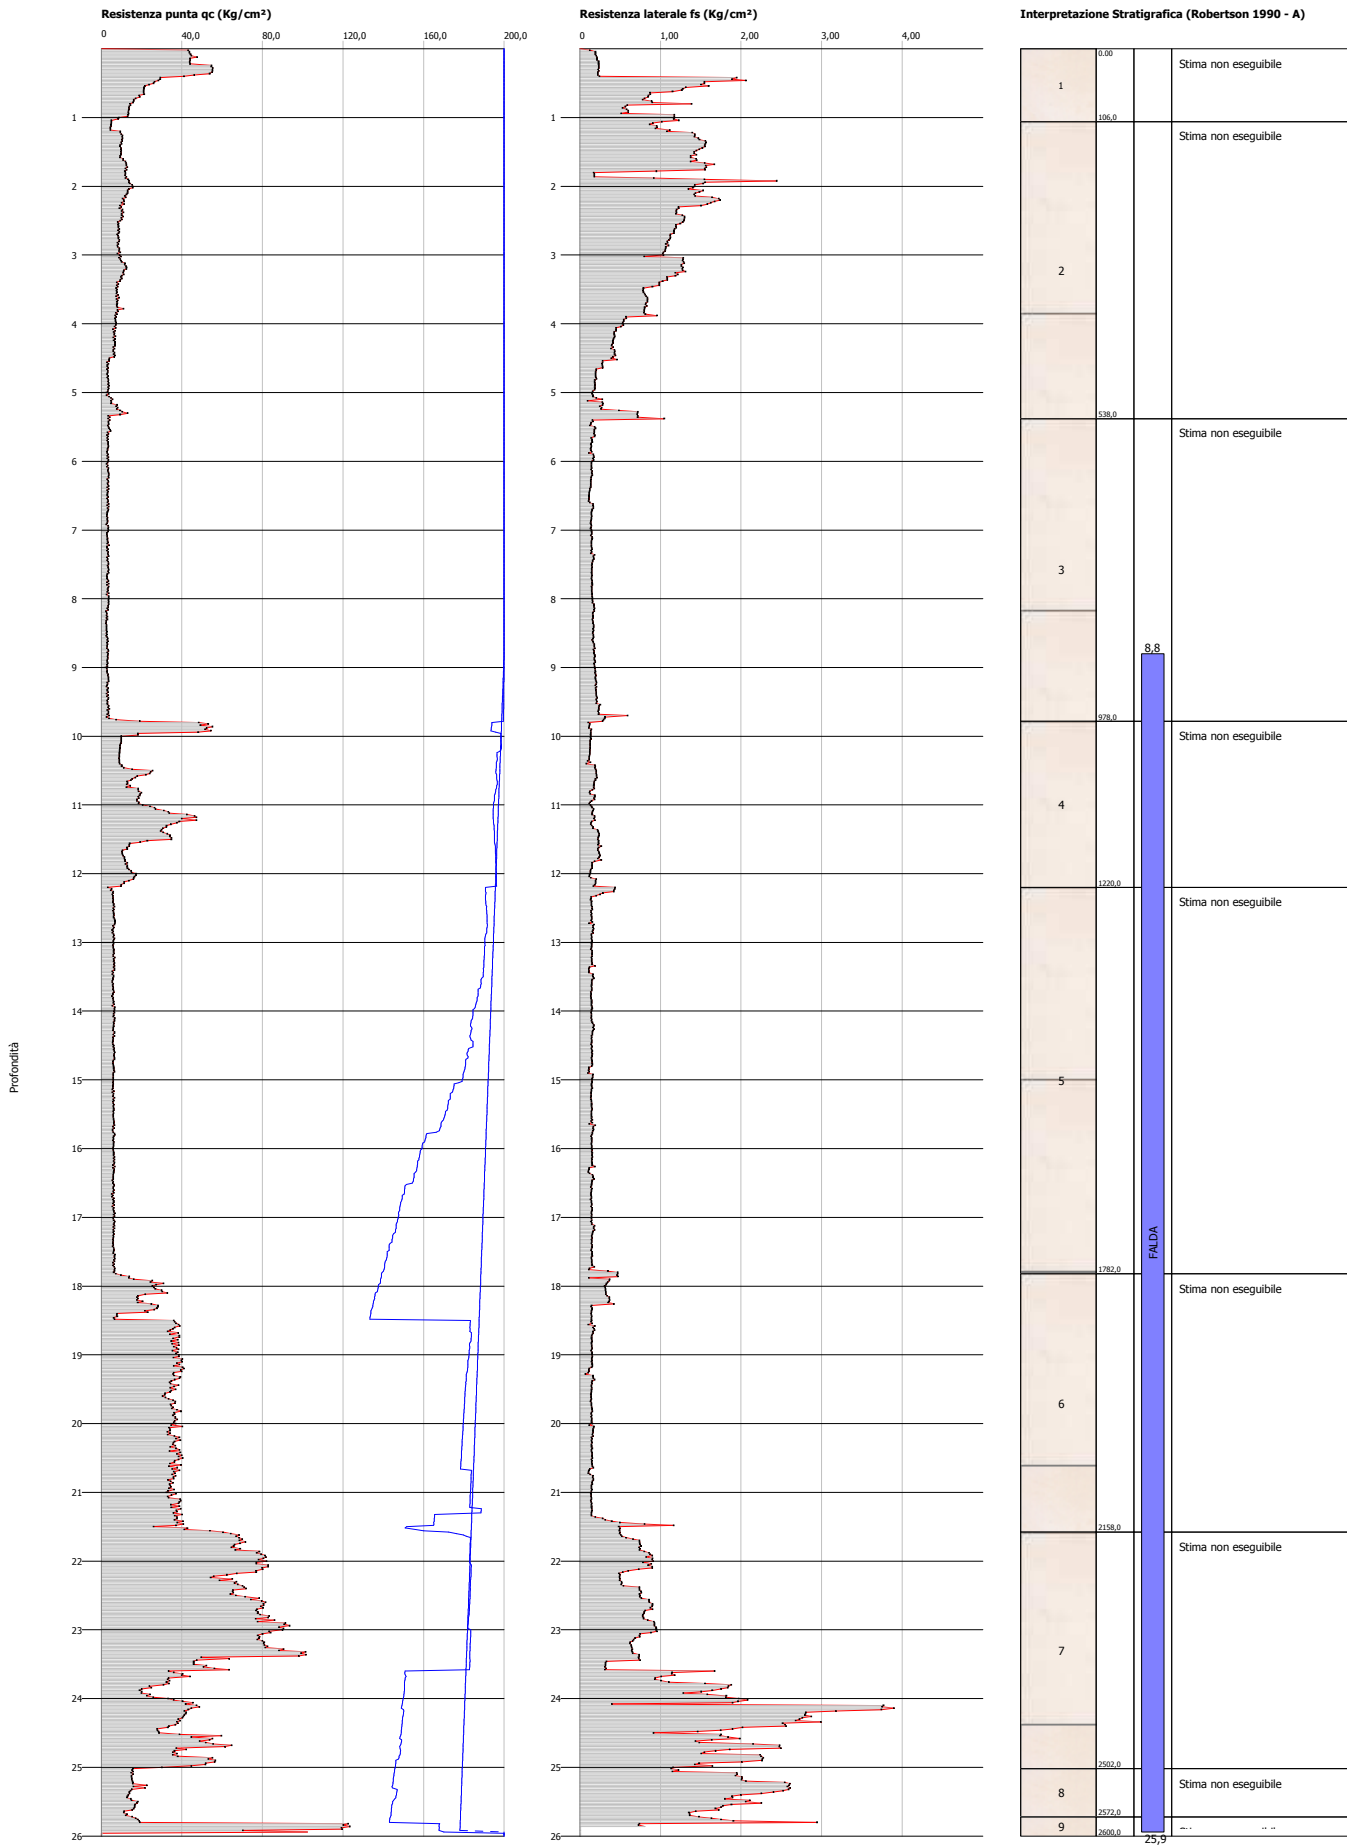


Probe CPTU - Piezocone Nr.17
Strumento utilizzato... TECNO PENTA TP CPL2IN
Diagramma Resistenze qc fs

Committente : Comune di Pisa
 Cantiere : Nuova base militare
 Località : Ospedaletto

Data :12/11/2007

Scala 1:102

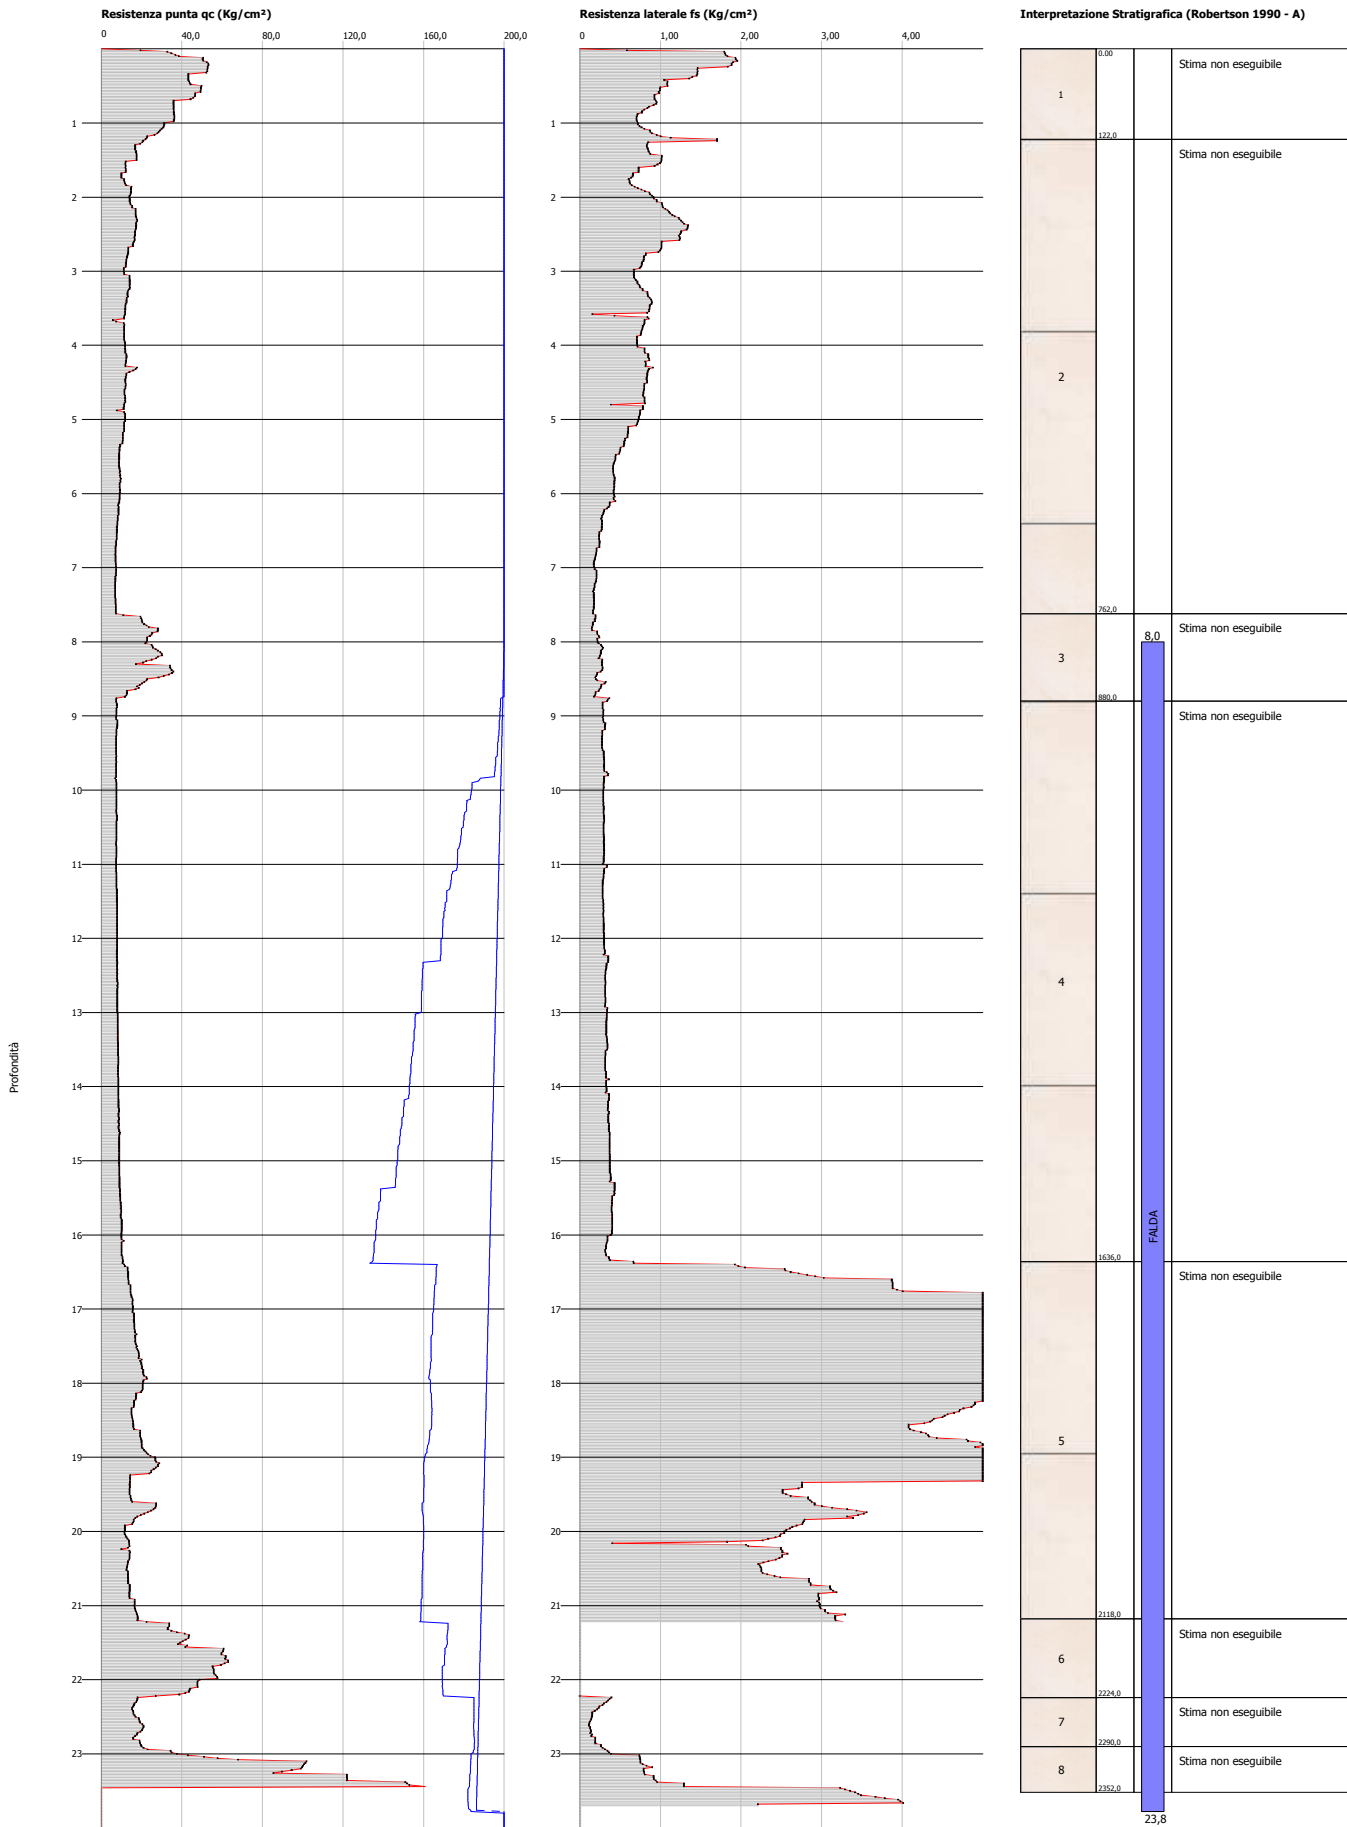


Probe CPTU - Piezocone Nr.18
Strumento utilizzato... TECNO PENTA TP CPL2IN
Diagramma Resistenze qc fs

Committente : Comune di Pisa
 Cantiere : Nuova base militare
 Località : Ospedaletto

Data :12/11/2007

Scala 1:127

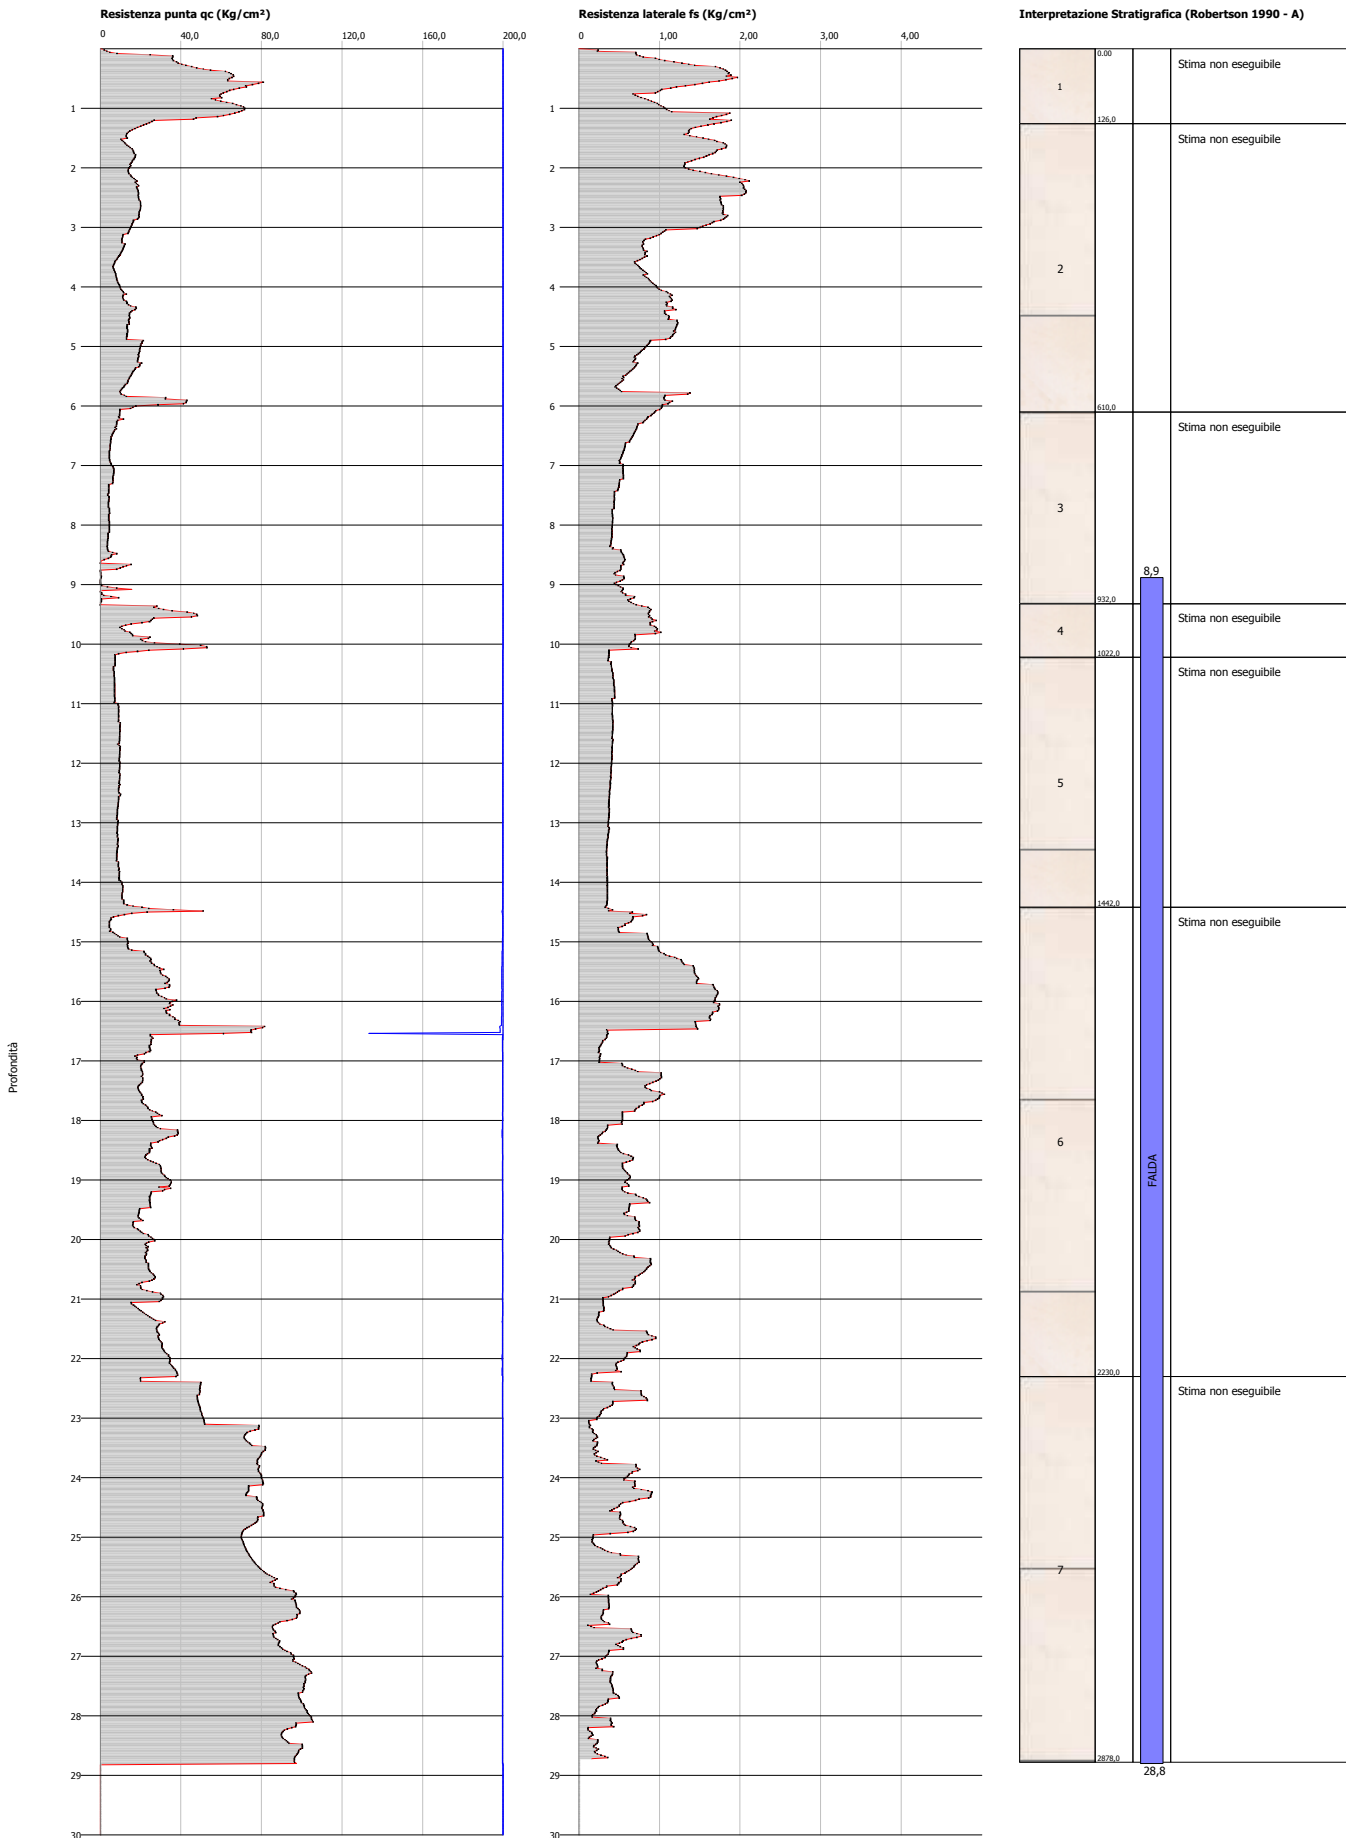


Probe CPTU - Piezocone Nr.19
Strumento utilizzato... TECNO PENTA TP CPL2IN
Diagramma Resistenze qc fs

Committente : Comune di Pisa
 Cantiere : Nuova base militare
 Località : Ospedaletto

Data :12/11/2007

Scala 1:127

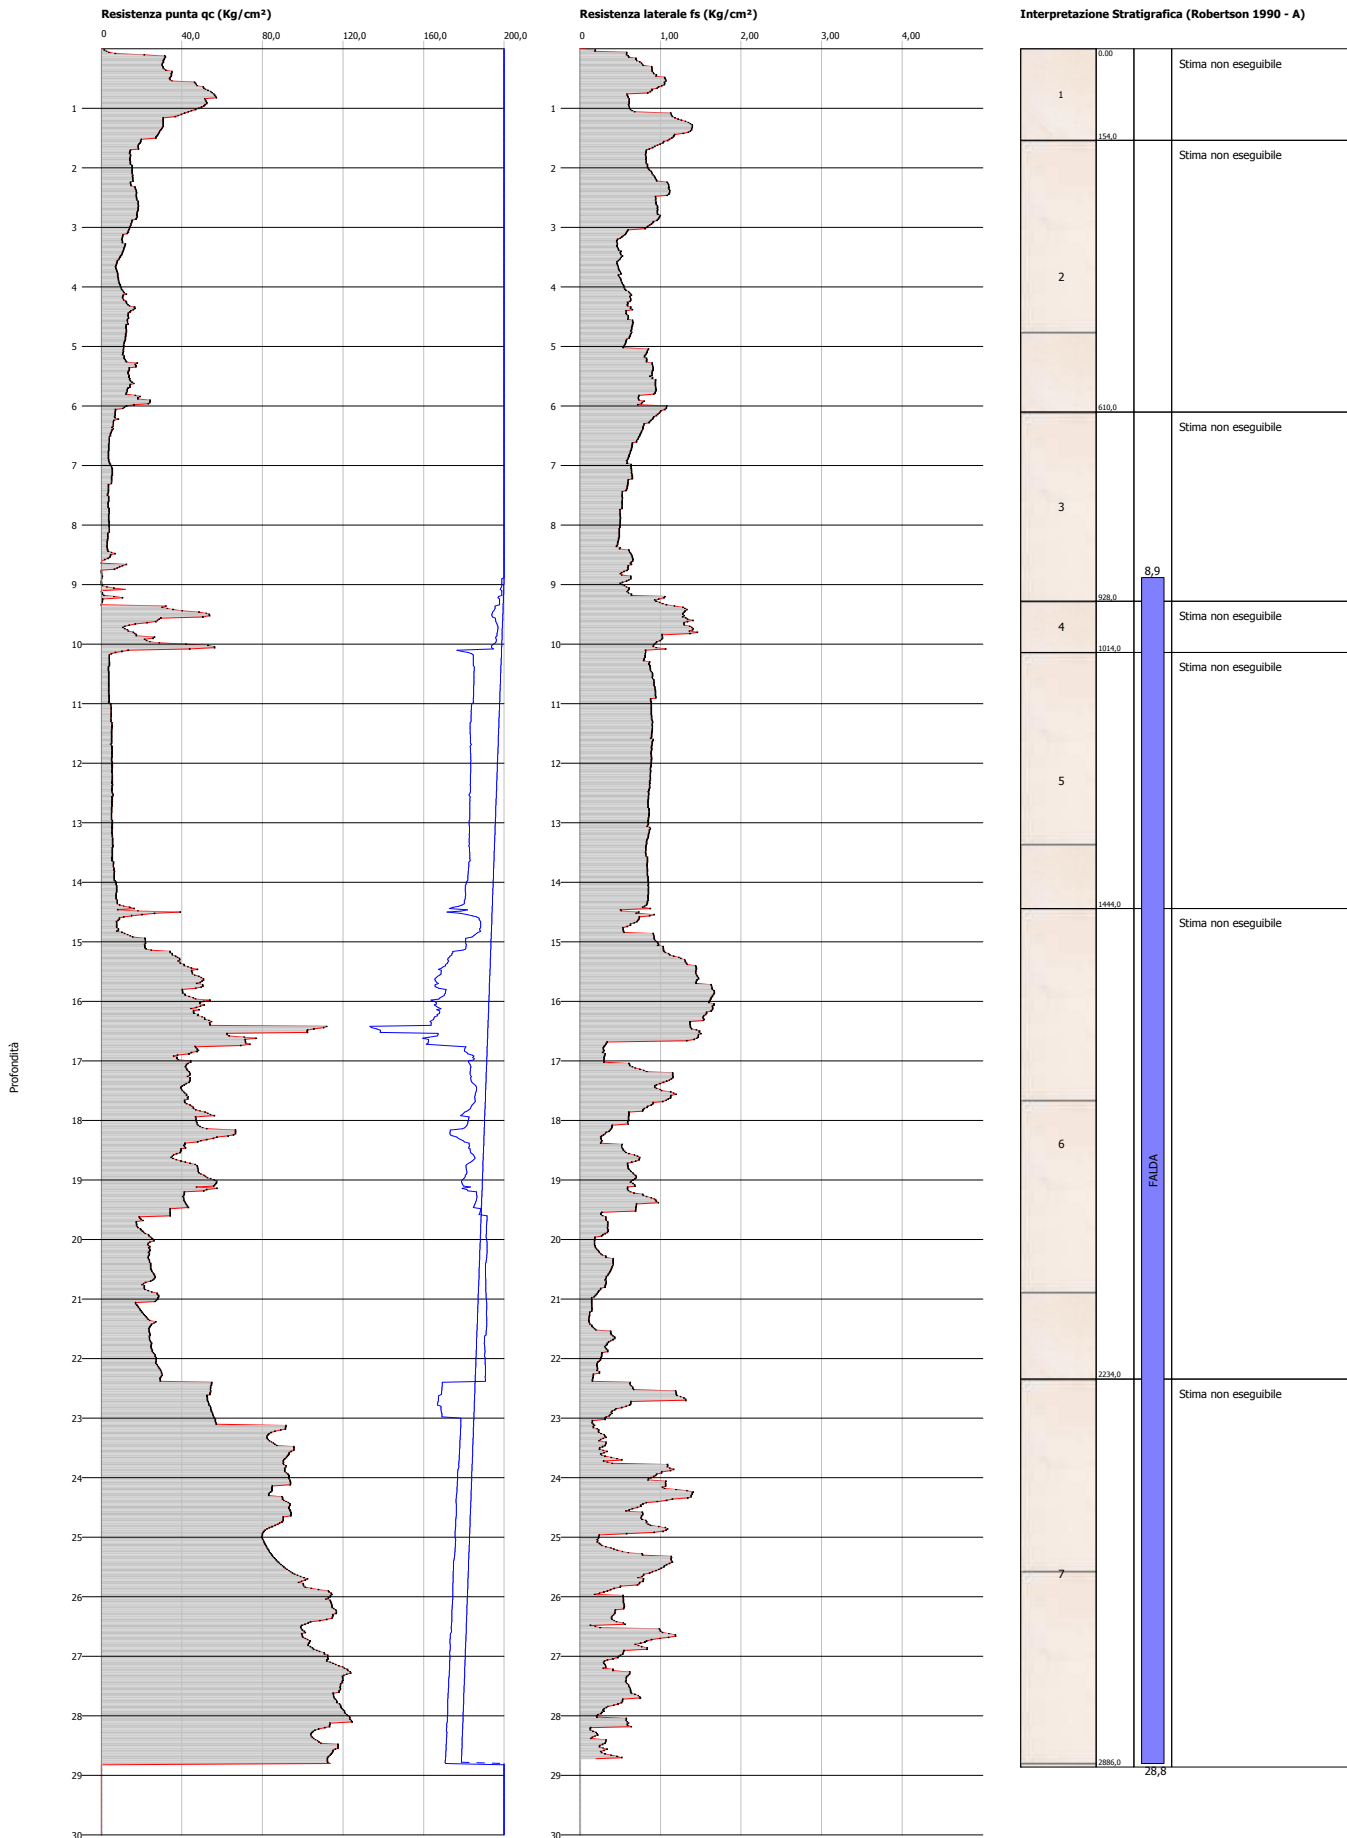


Probe CPTU - Piezocone Nr.20
Strumento utilizzato... TECNO PENTA TP CPL2IN
Diagramma Resistenze qc fs

Committente : Comune di Pisa
 Cantiere : Nuova base militare
 Località : Ospedaletto

Data :15/11/2007

Scala 1:91

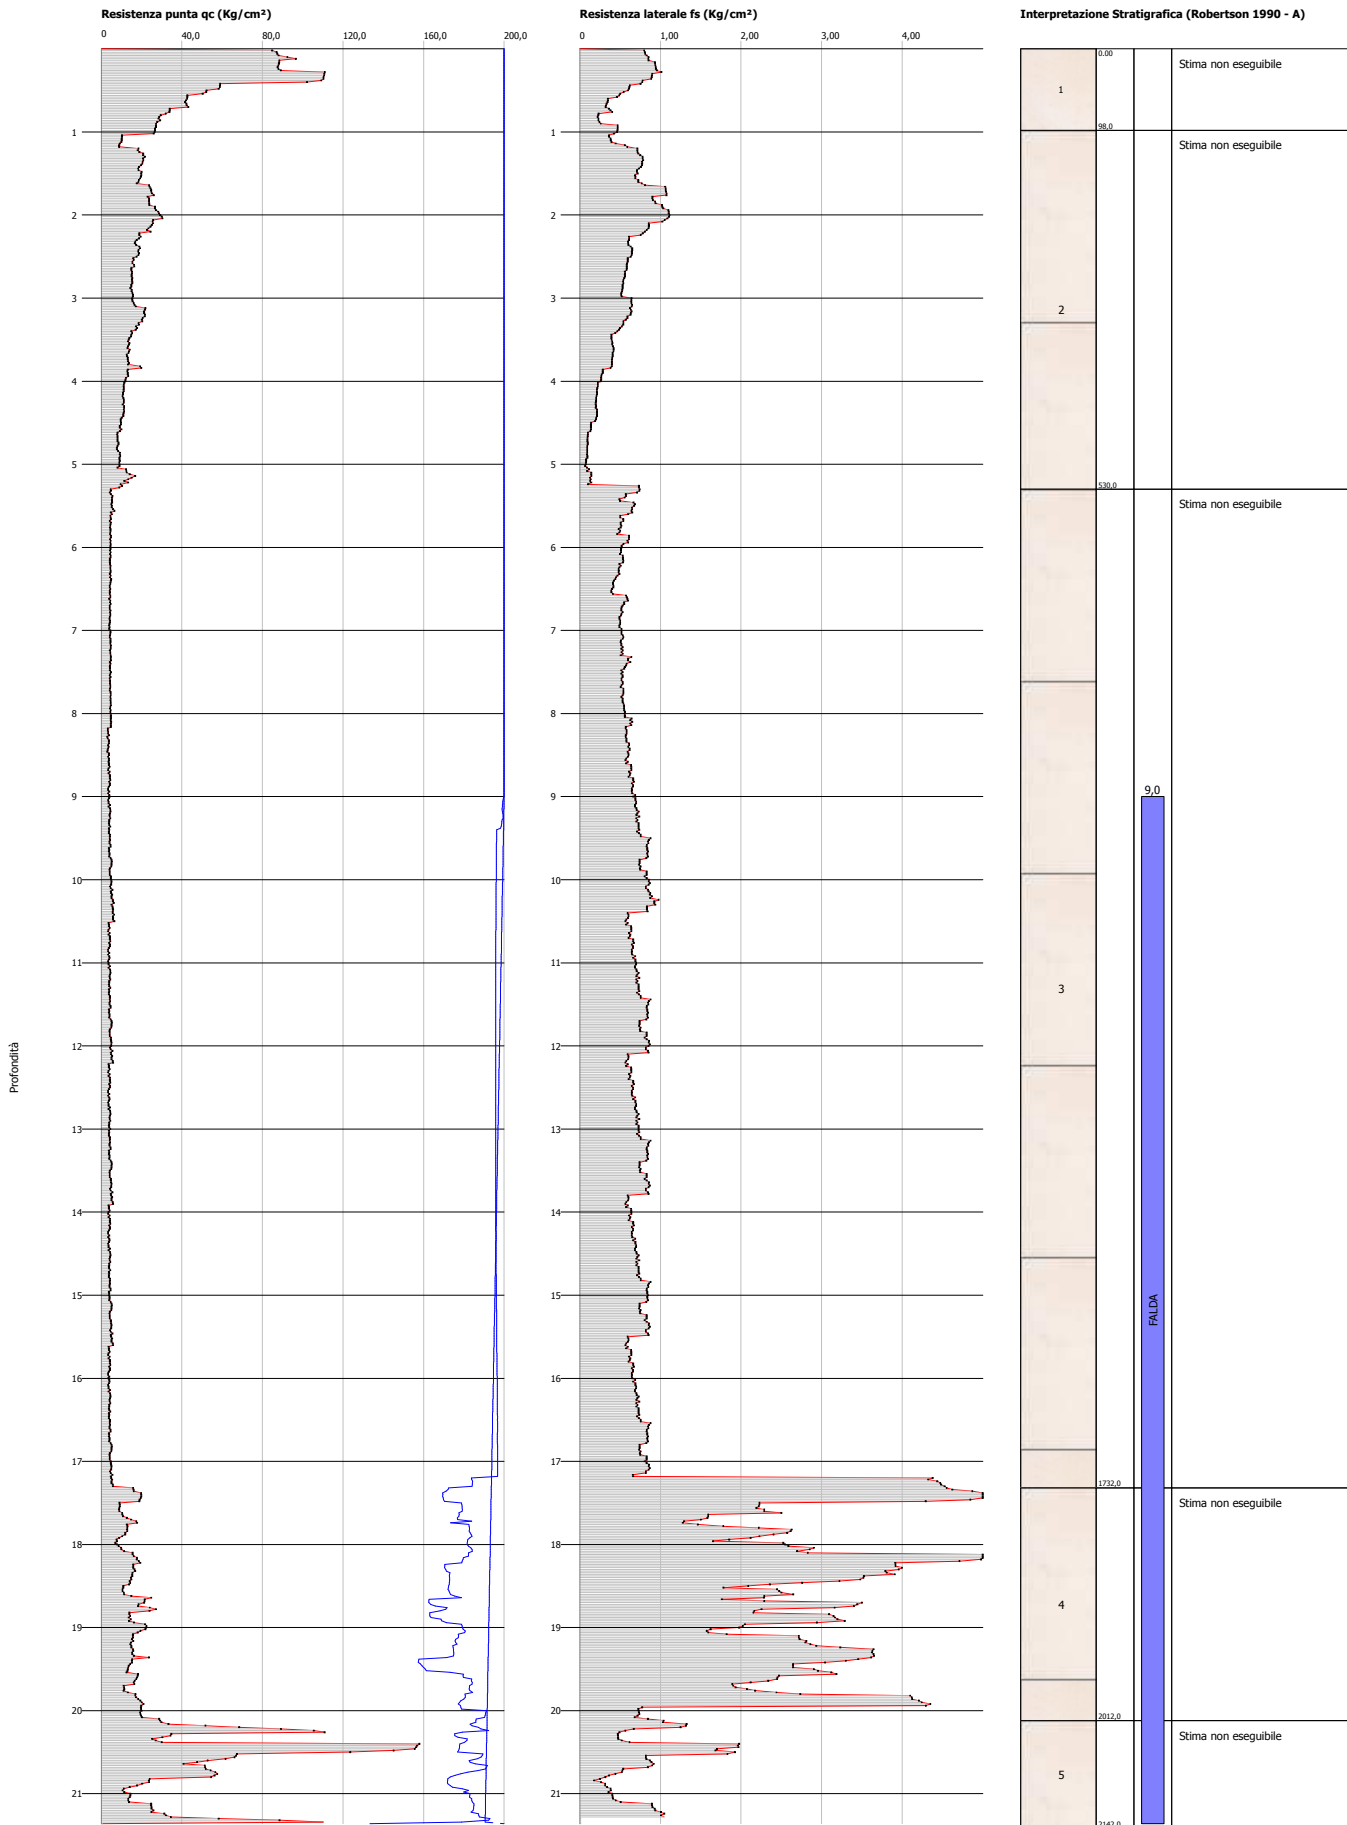


Probe CPTU - Piezocone Nr.21
Strumento utilizzato... TECNO PENTA TP CPL2IN
Diagramma Resistenze qc fs

Committente : Comune di Pisa
 Cantiere : Nuova base militare
 Località : Ospedaletto

Data :12/11/2007

Scala 1:127

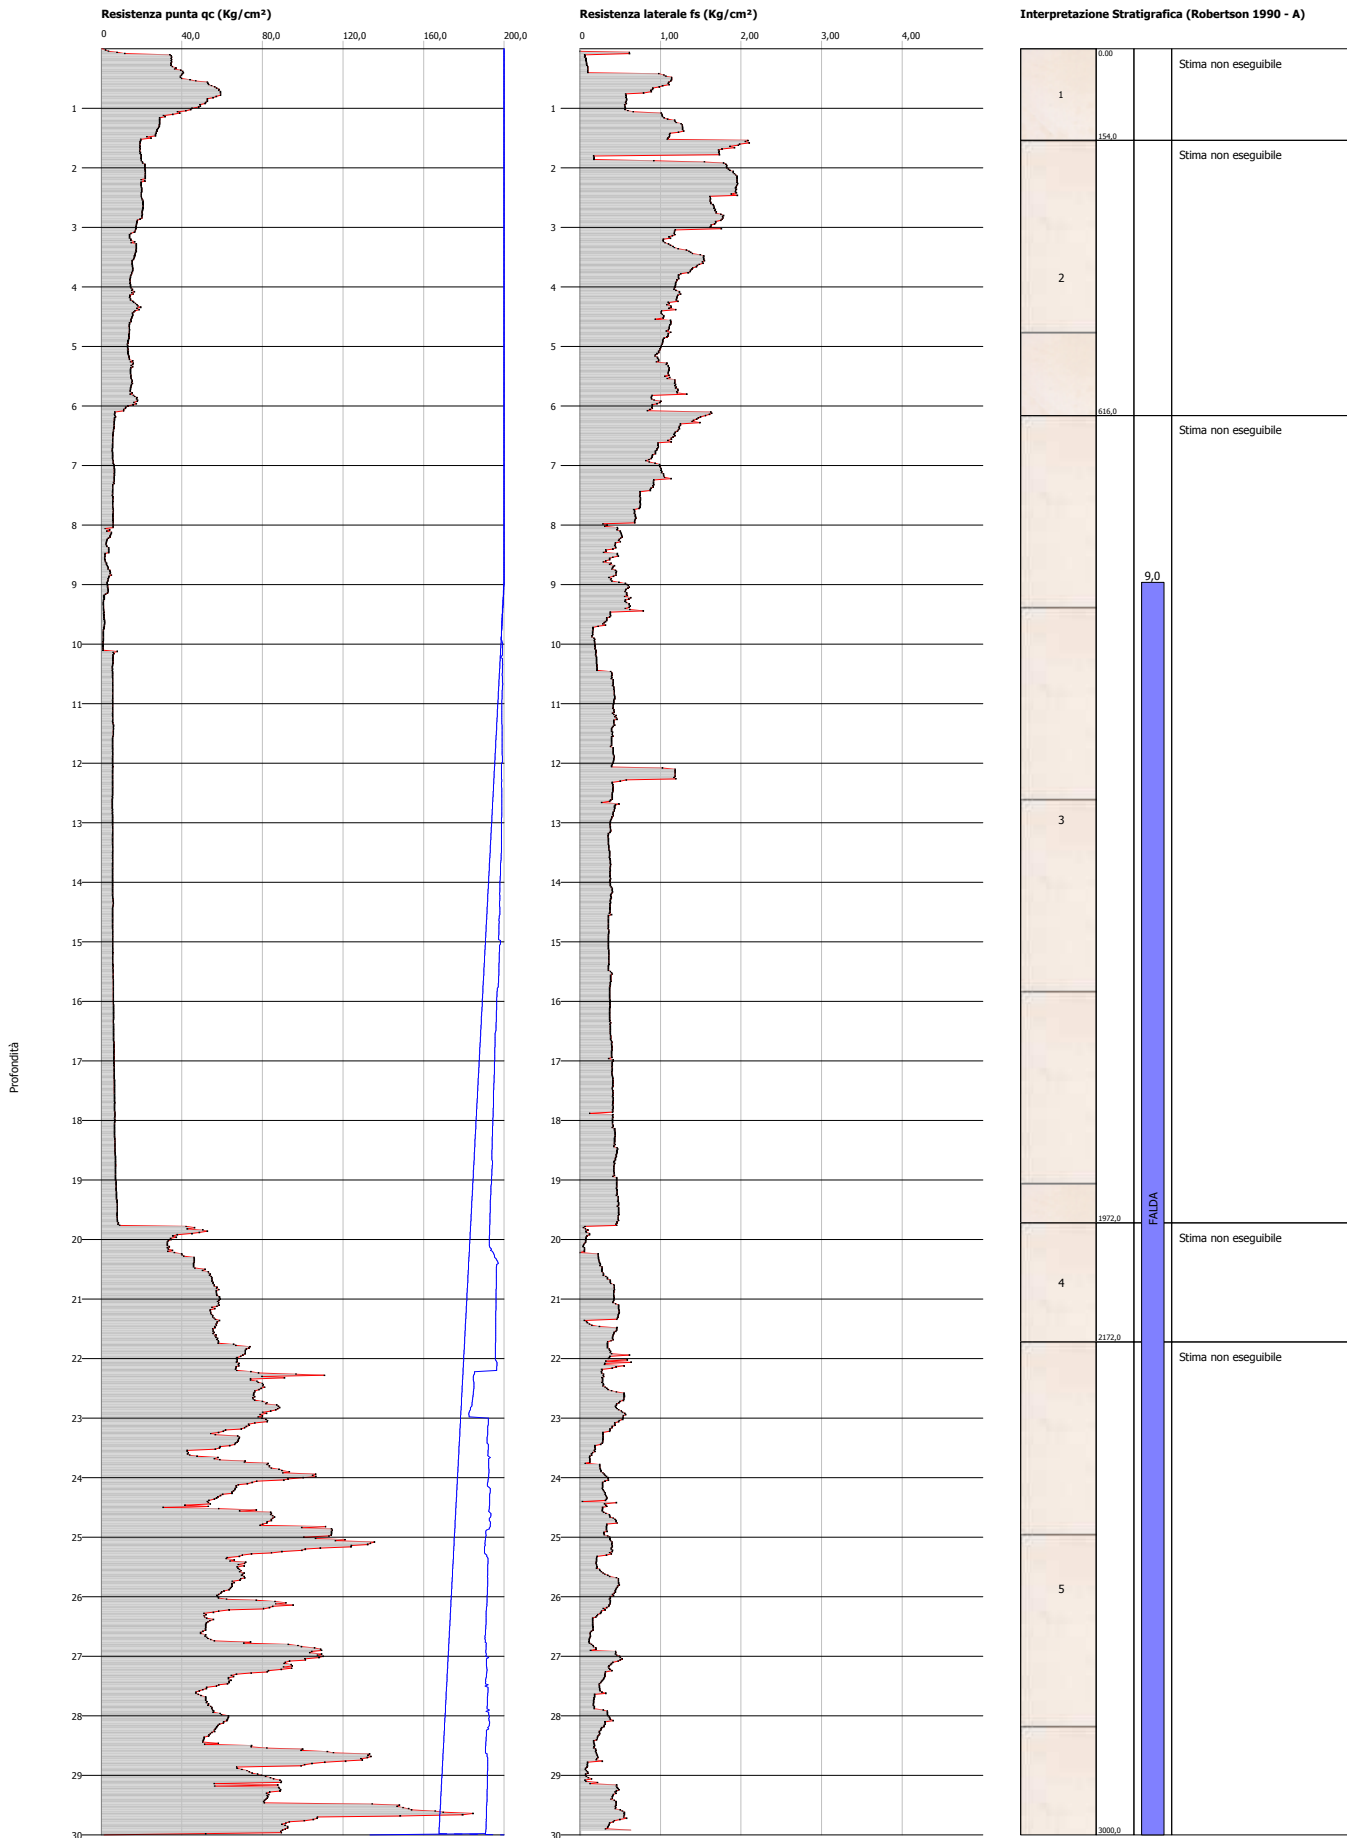


Probe CPTU - Piezocone Nr.22
Strumento utilizzato... TECNO PENTA TP CPL2IN
Diagramma Resistenze qc fs

Committente : Comune di Pisa
 Cantiere : Nuova base militare
 Località : Ospedaletto

Data :12/11/2007

Scala 1:127

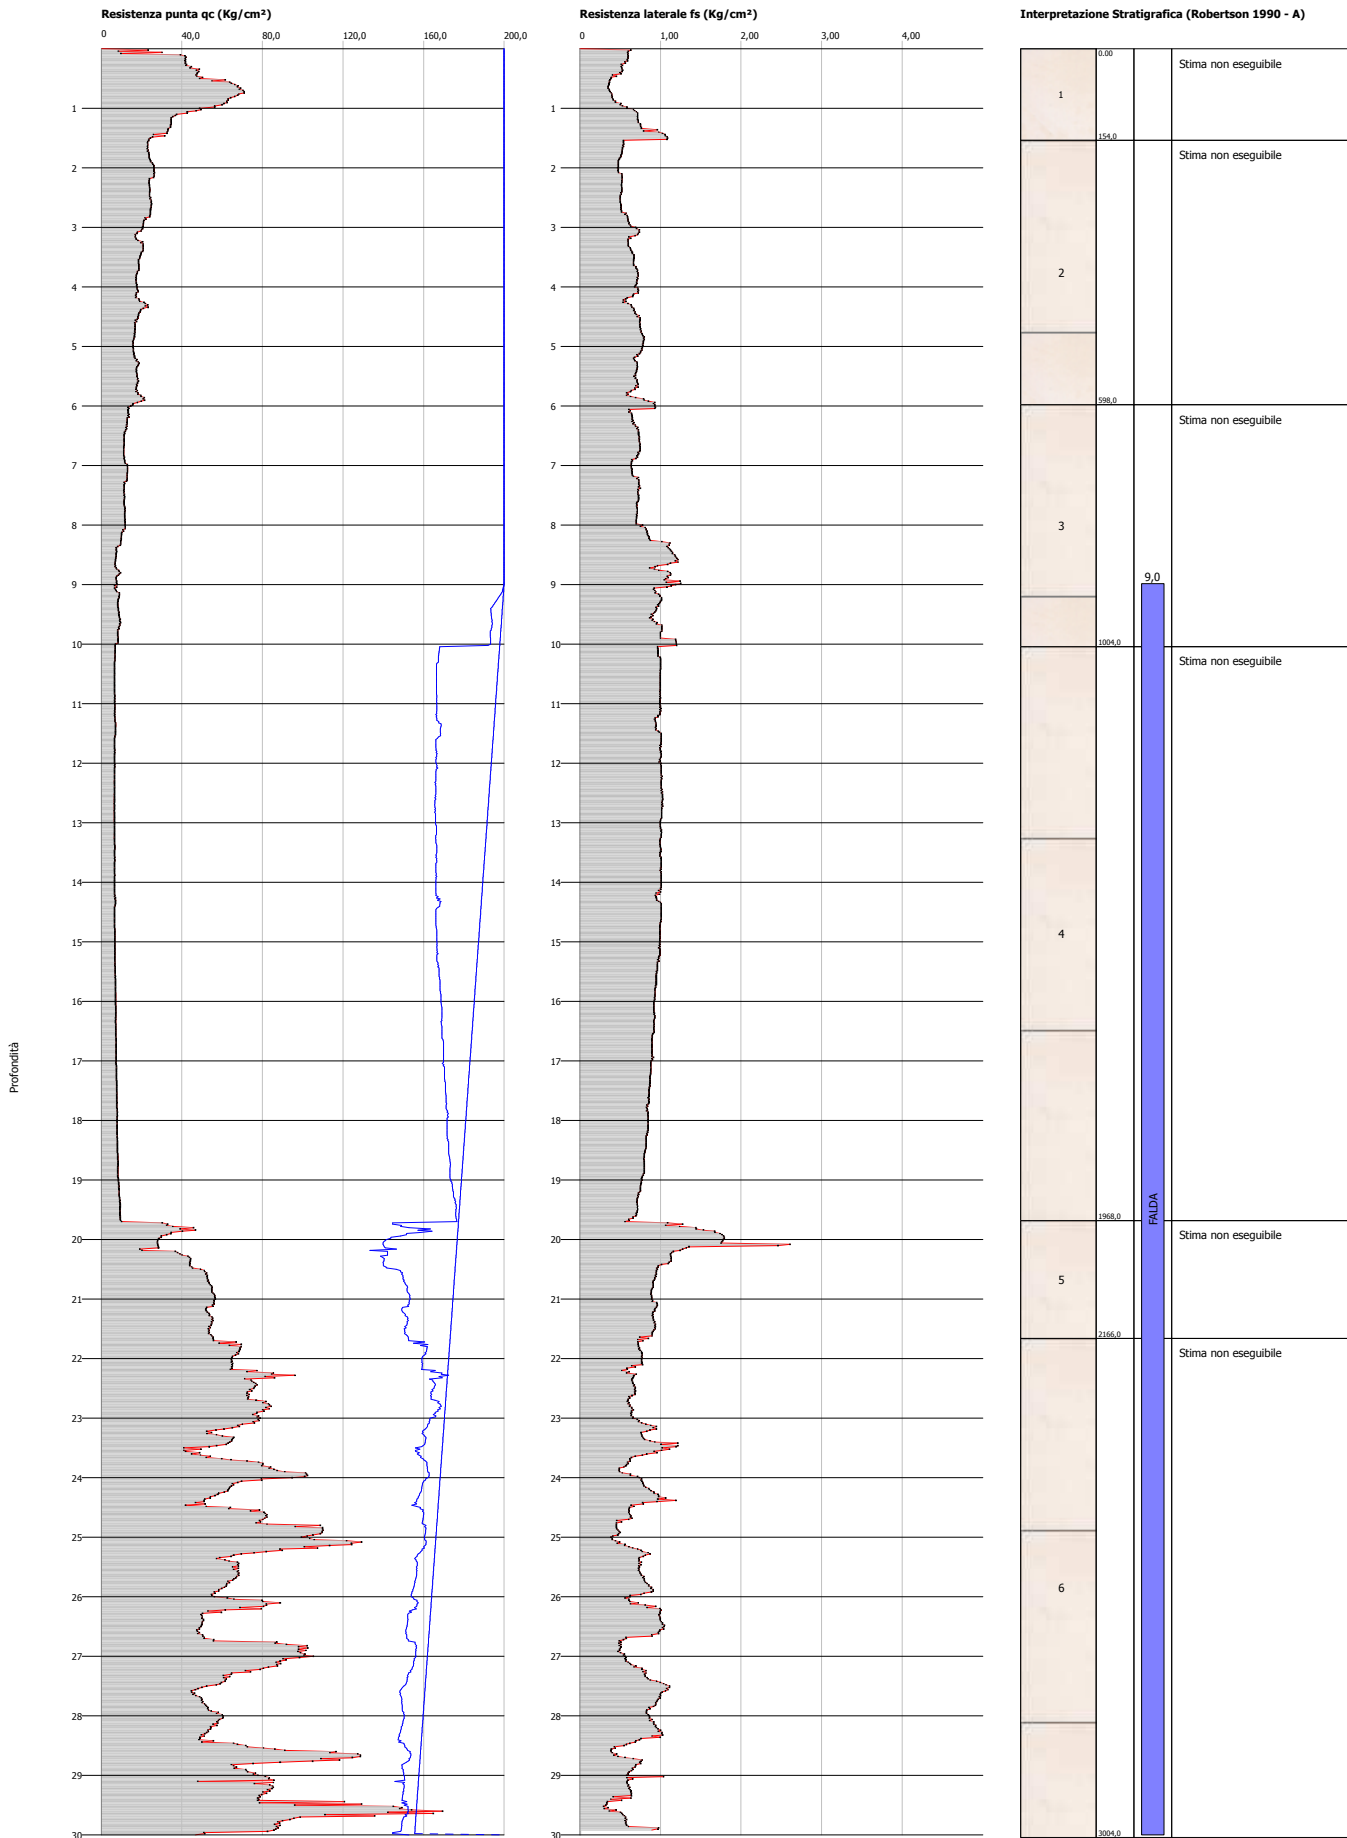


Probe CPTU - Piezocone Nr.23
Strumento utilizzato... TECNO PENTA TP CPL2IN
Diagramma Resistenze qc fs

Committente : Comune di Pisa
 Cantiere : Nuova base militare
 Località : Ospedaletto

Data :12/11/2007

Scala 1:127

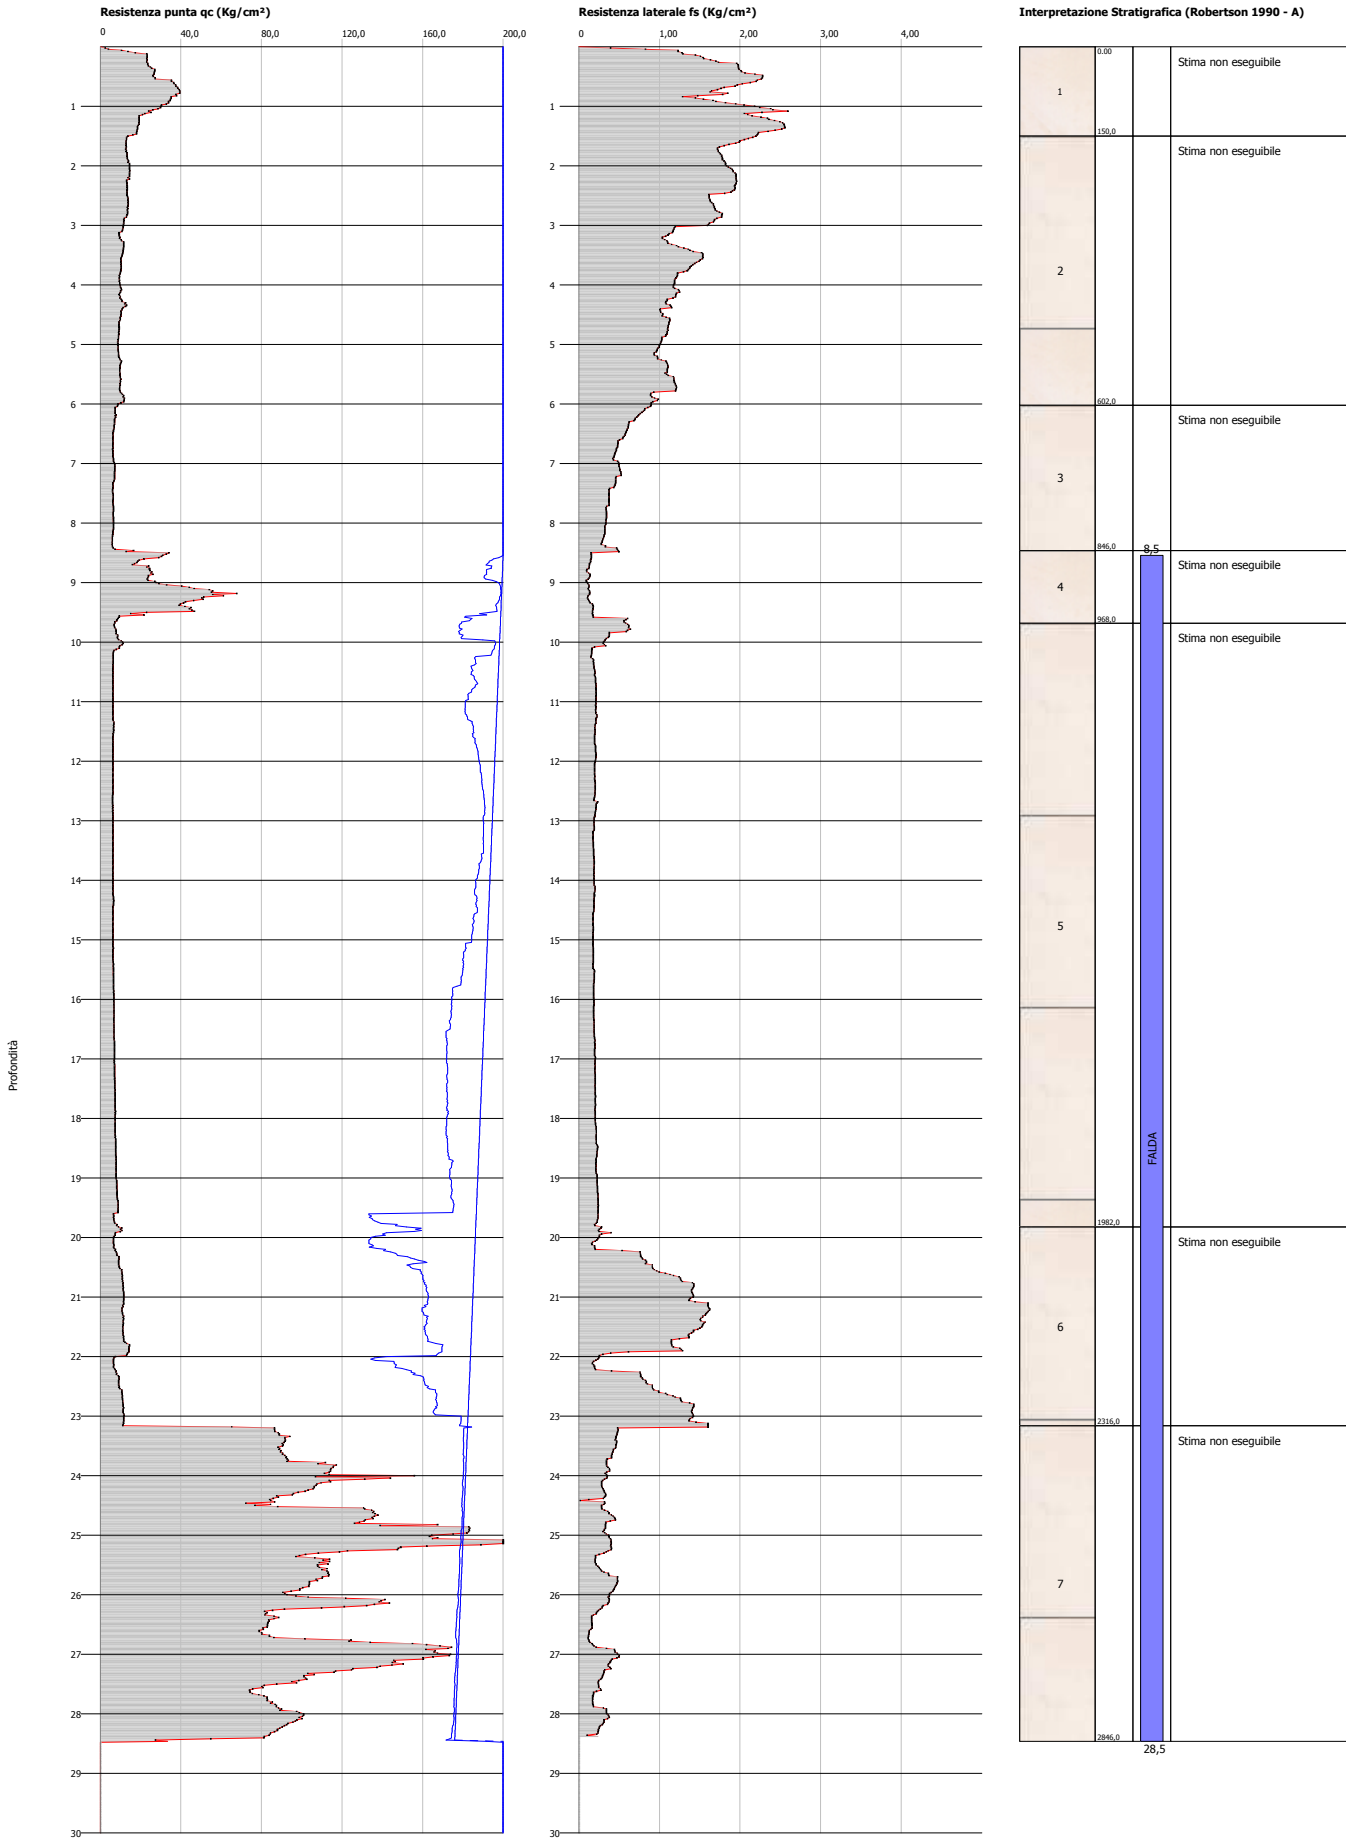


Probe CPTU - Piezocone Nr.24
Strumento utilizzato... TECNO PENTA TP CPL2IN
Diagramma Resistenze qc fs

Committente : Comune di Pisa
 Cantiere : Nuova base militare
 Località : Ospedaletto

Data :12/11/2007

Scala 1:91

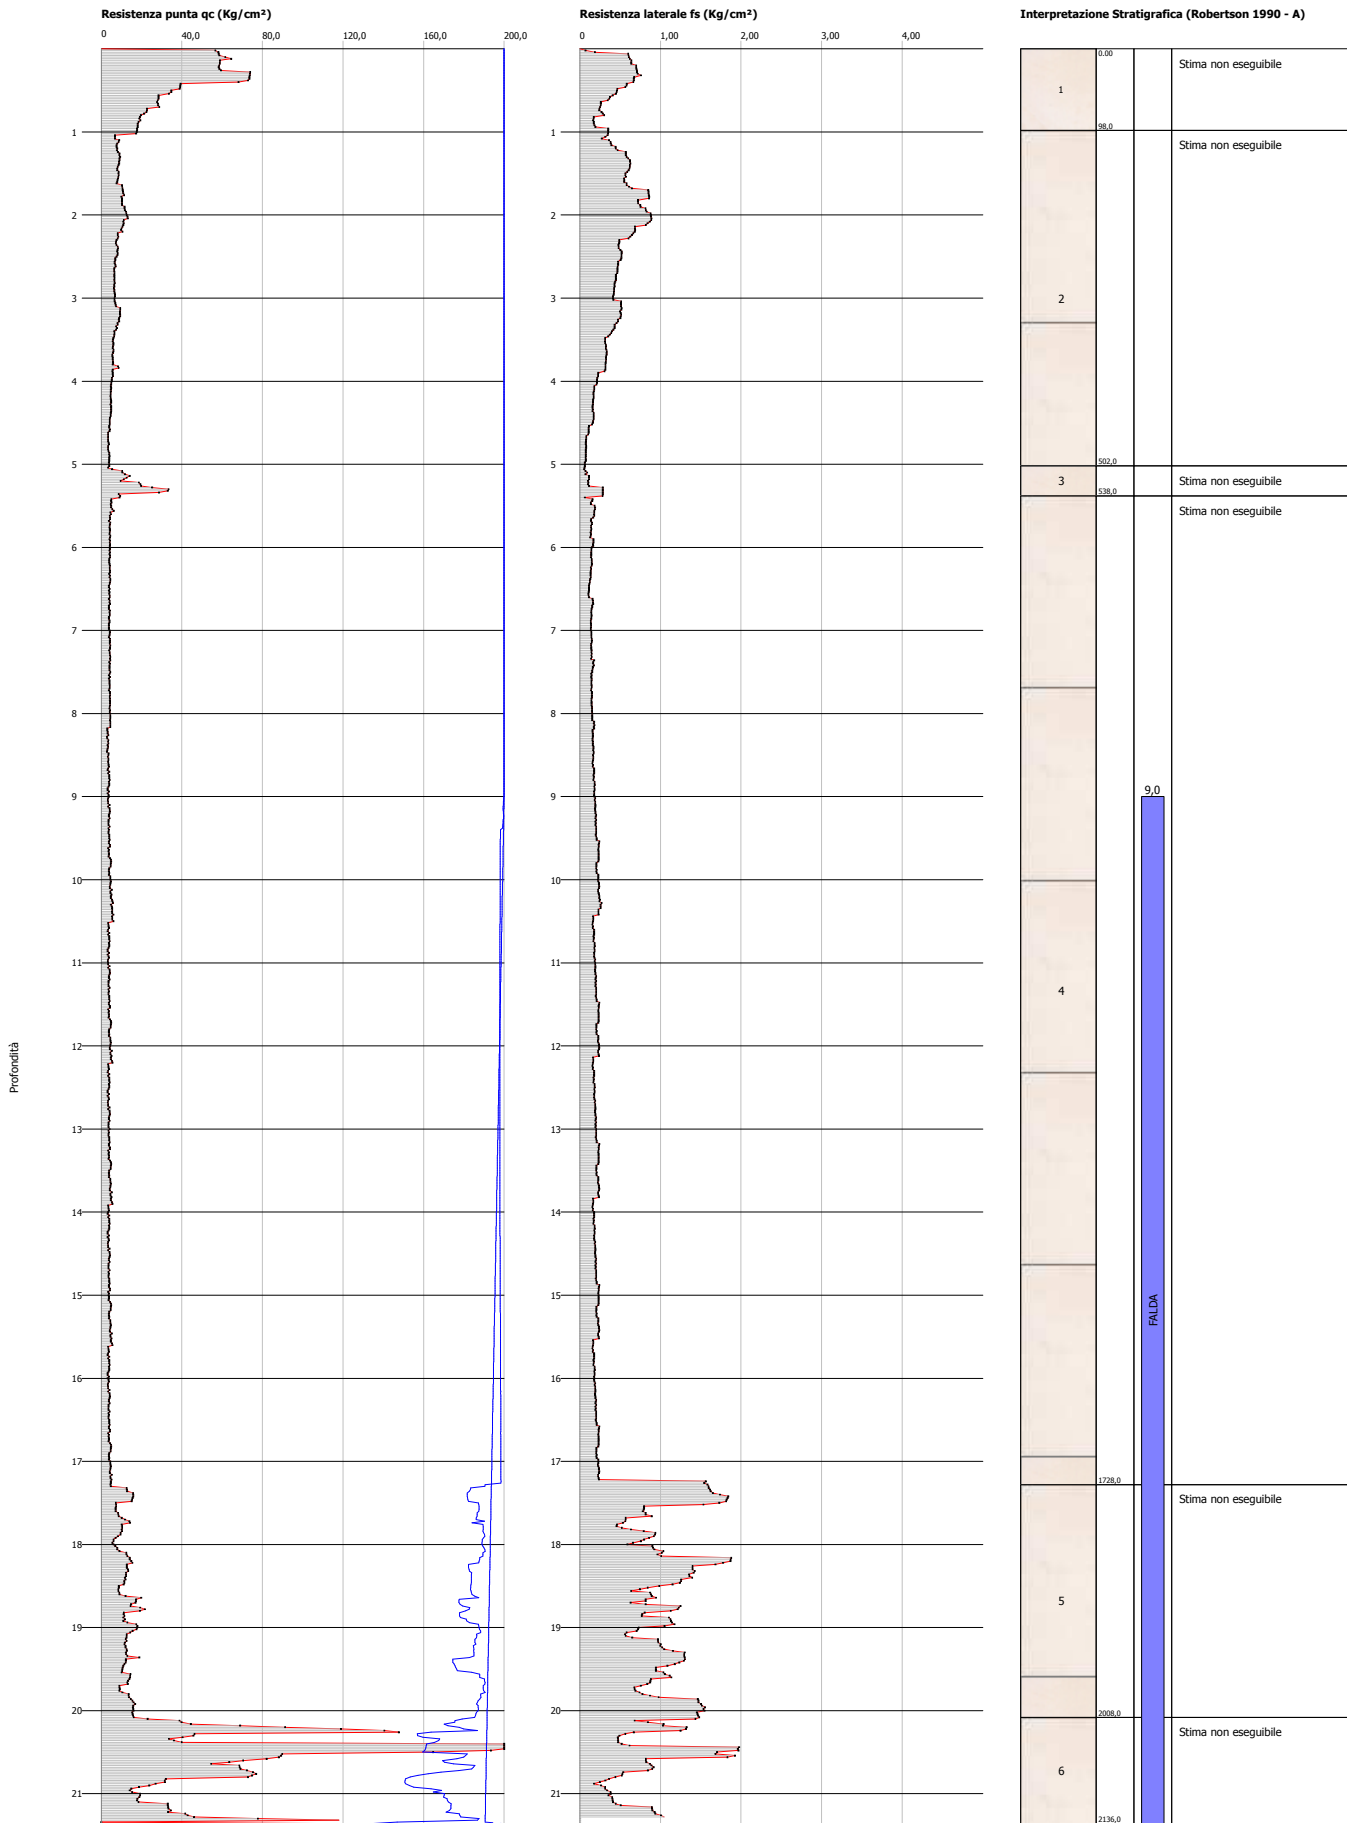


Probe CPTU - Piezocone Nr.25
Strumento utilizzato... TECNO PENTA TP CPL2IN
Diagramma Resistenze qc fs

Committente : Comune di Pisa
 Cantiere : Nuova base militare
 Località : Ospedaletto

Data :12/11/2007

Scala 1:116

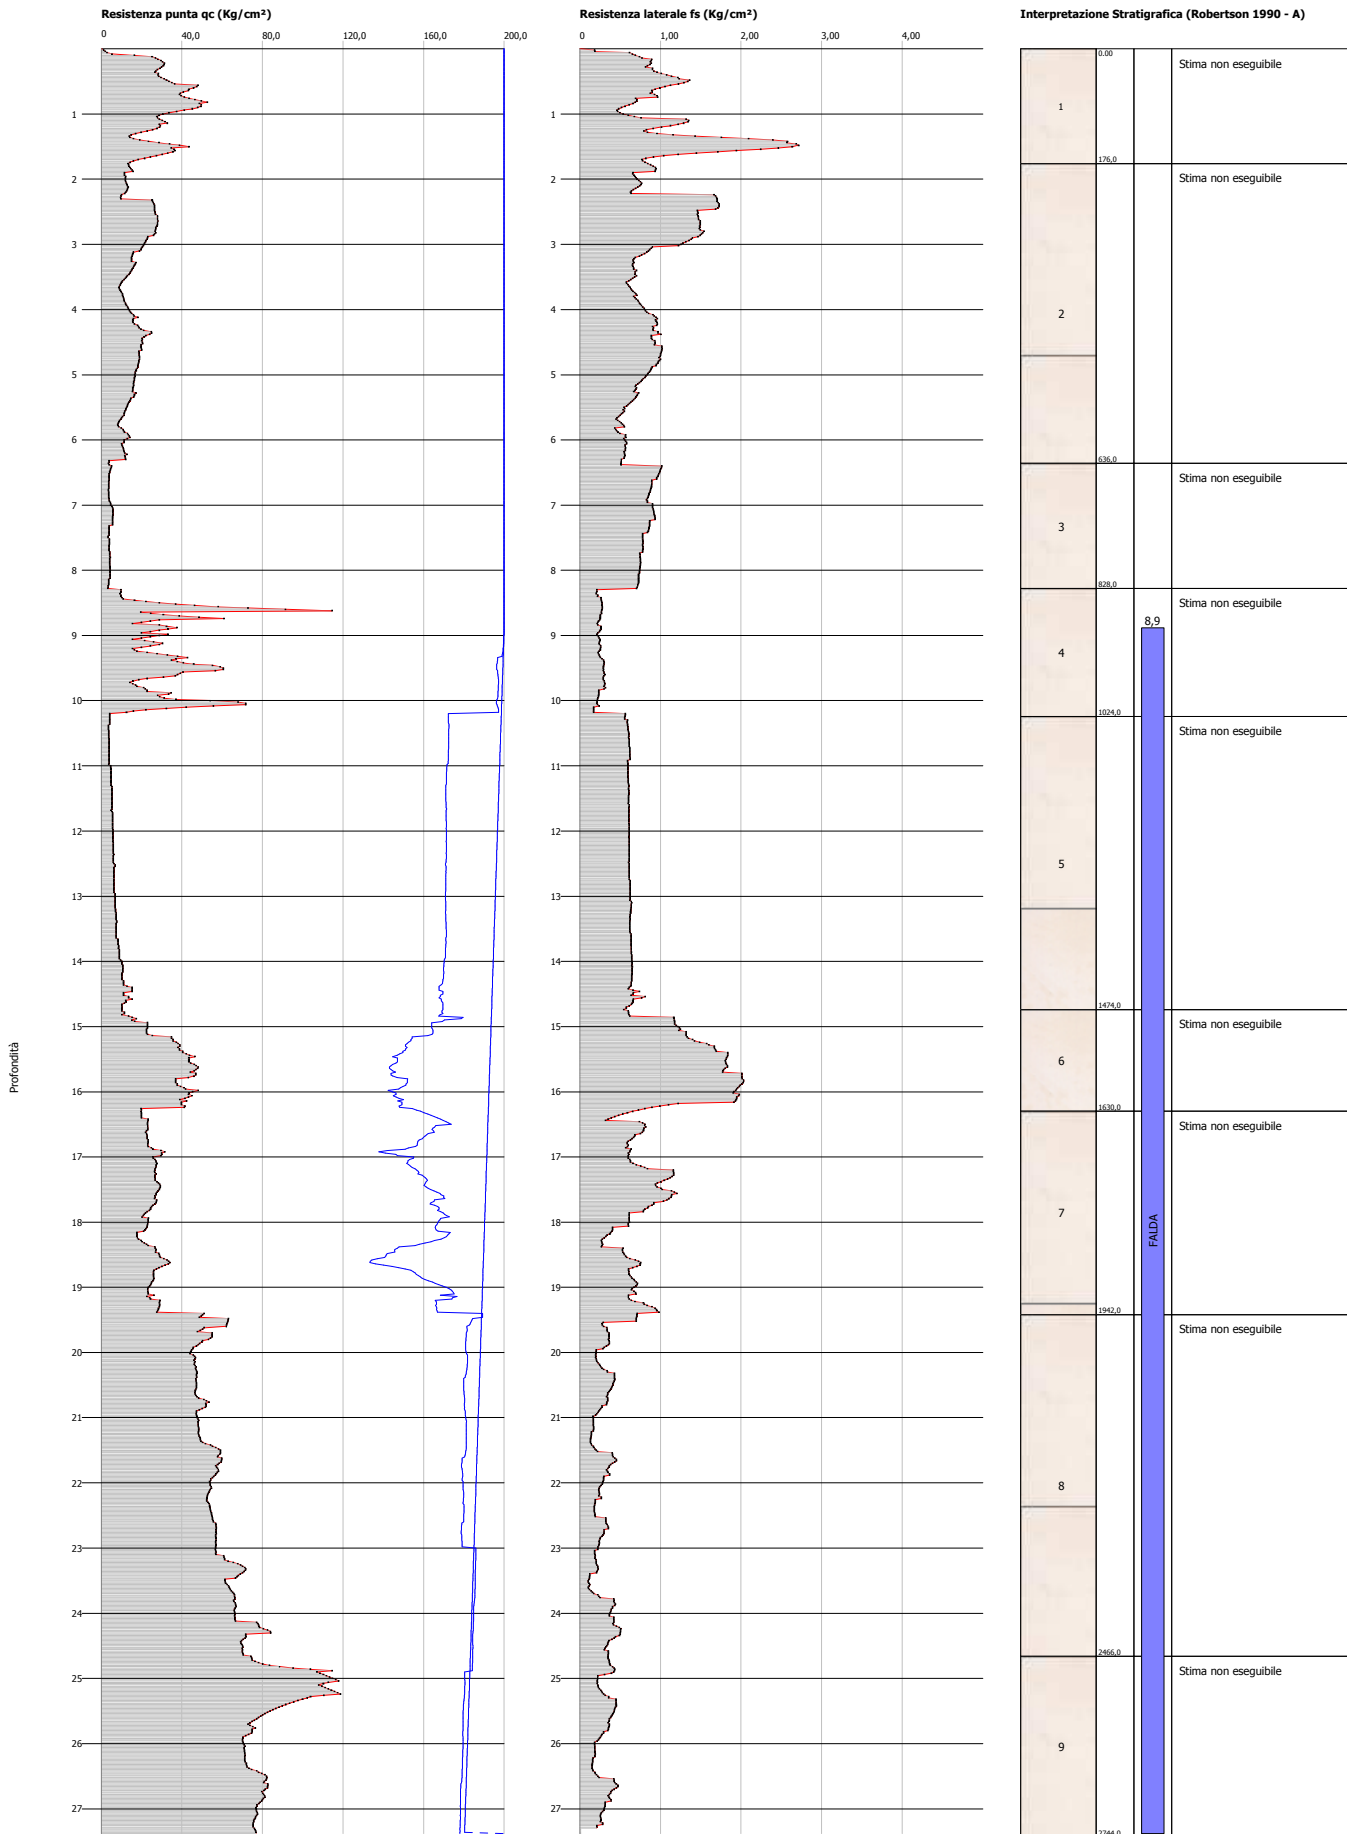

Probe CPTU - Piezocone Nr.26
Strumento utilizzato... TECNO PENTA TP CPL2IN
Diagramma Resistenze qc fs

Committente : Comune di Pisa
 Cantiere : Nuova base militare
 Località : Ospedaletto

Data :12/11/2007

Scala 1:113

