


PROGETTO DI RESTAURO
PROGETTO PROSPETTO LAM-
BORDO - PIAZZA

TAVOLA
29
SCALA
1:50

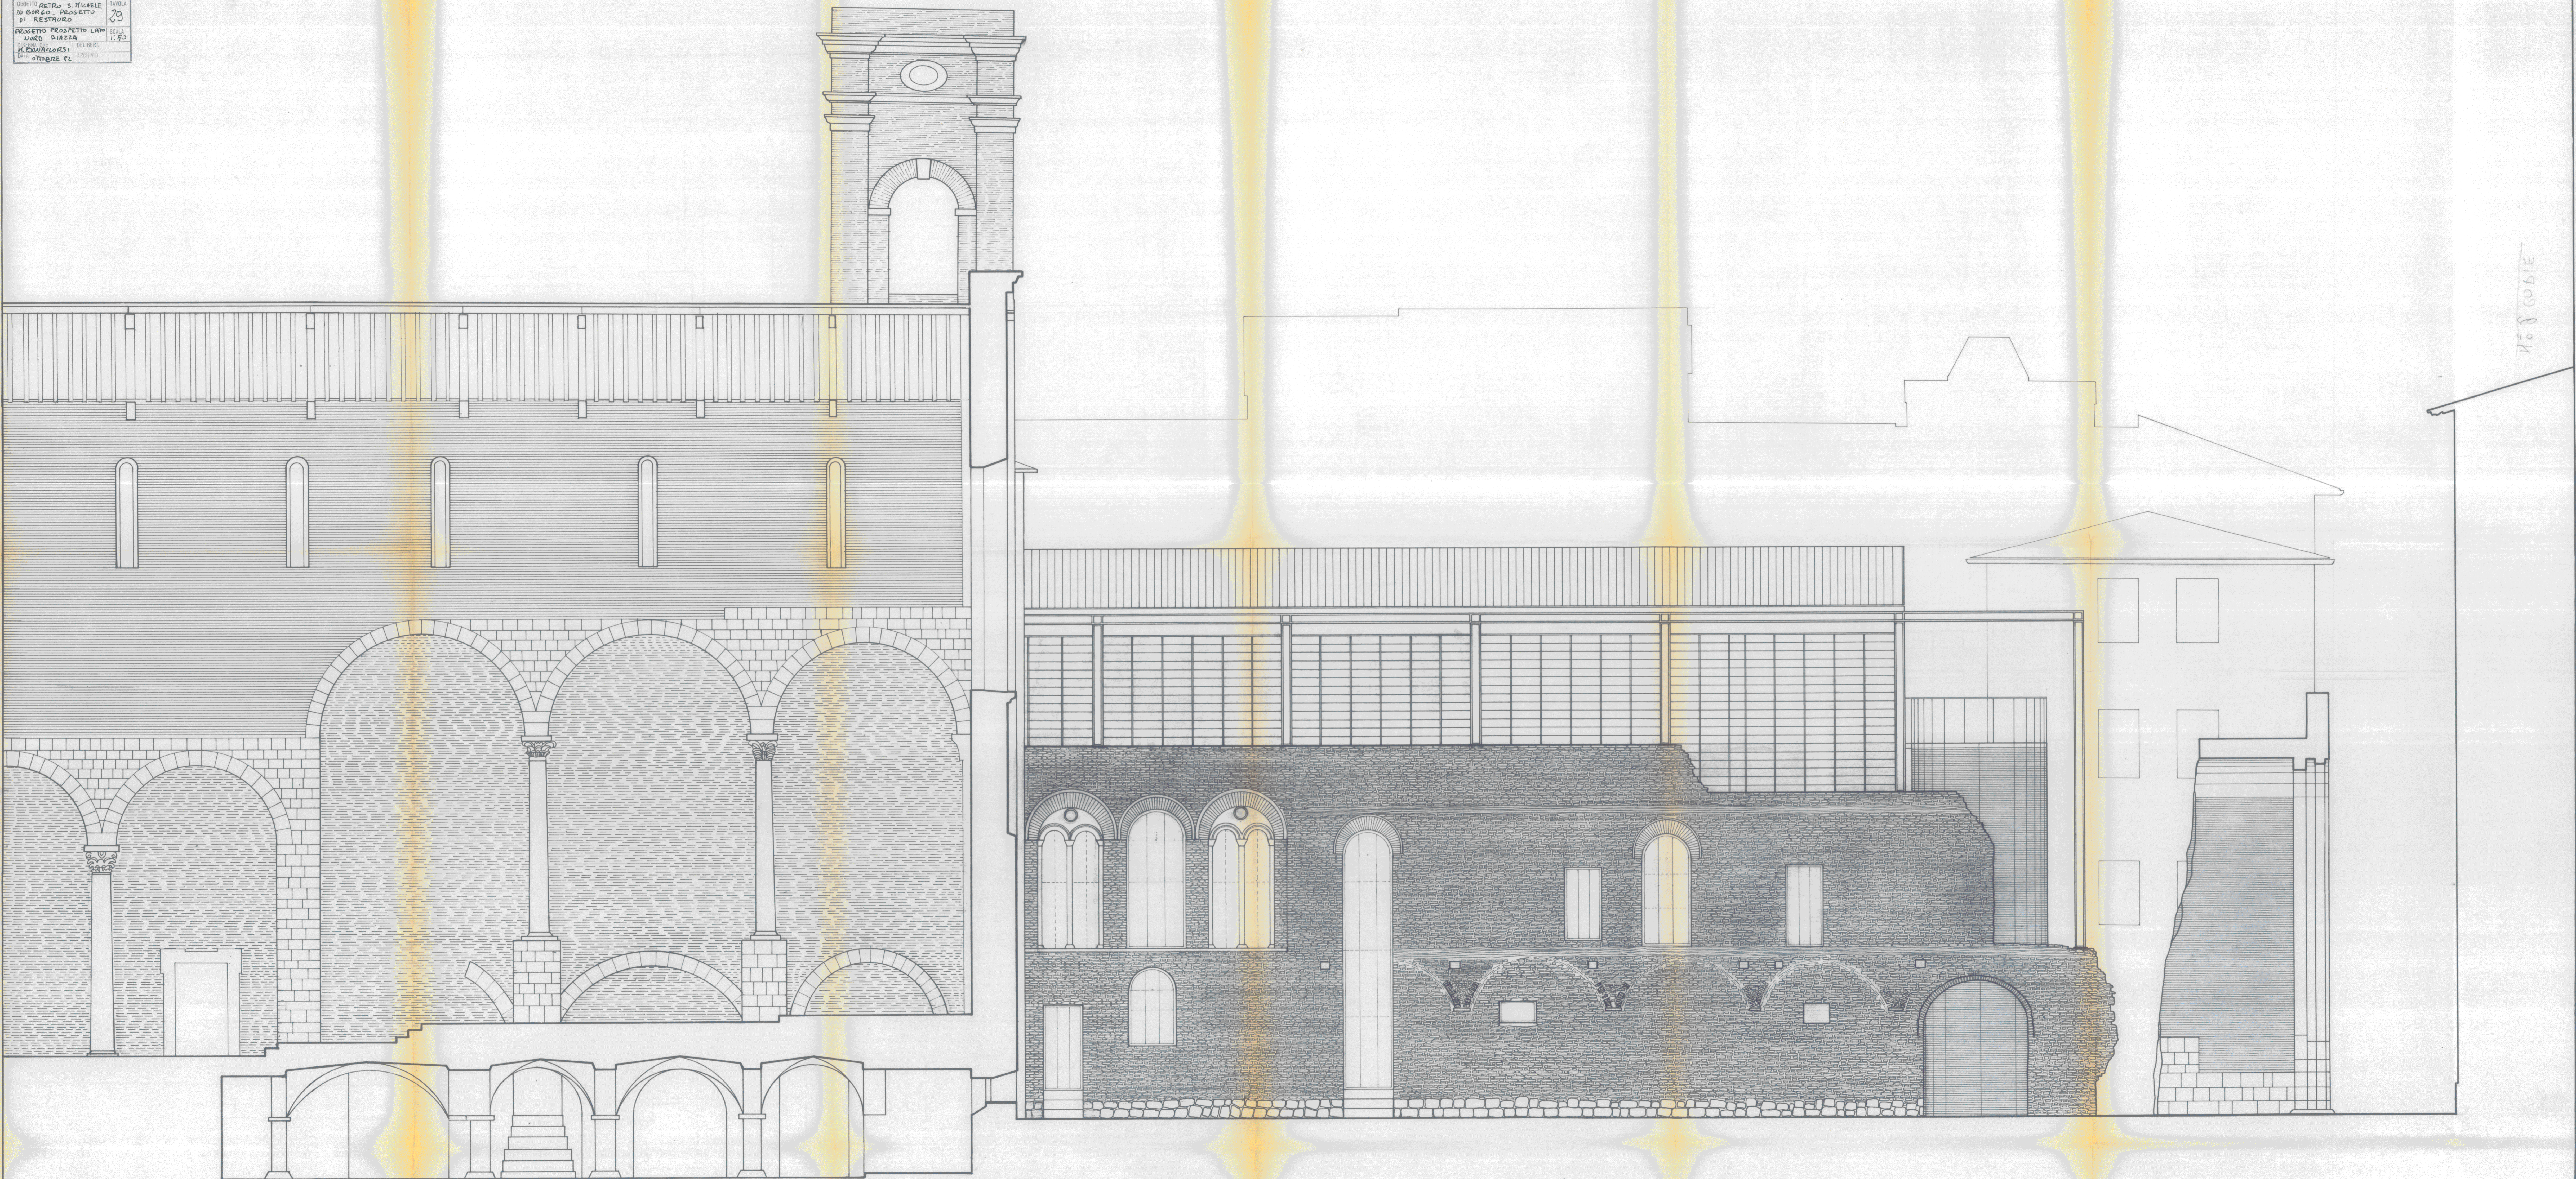

1108601E