sez.40

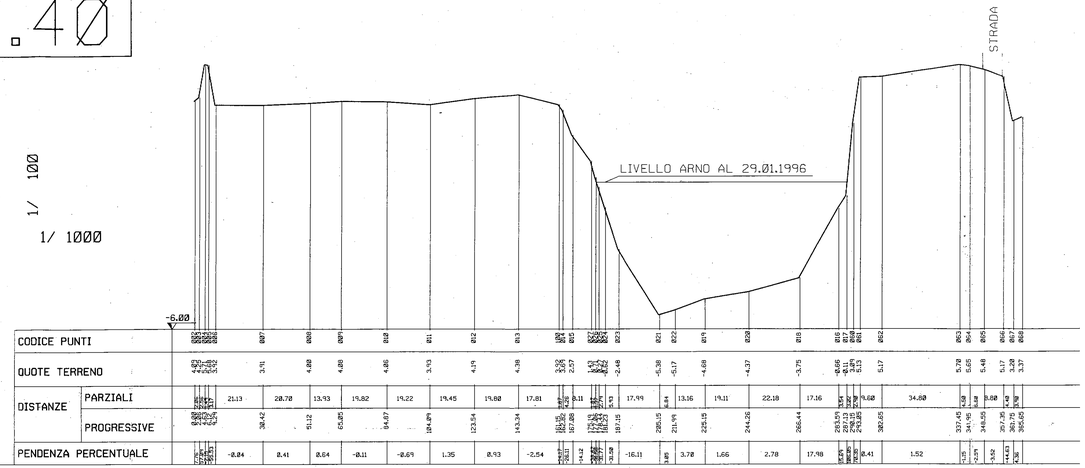

sez.41

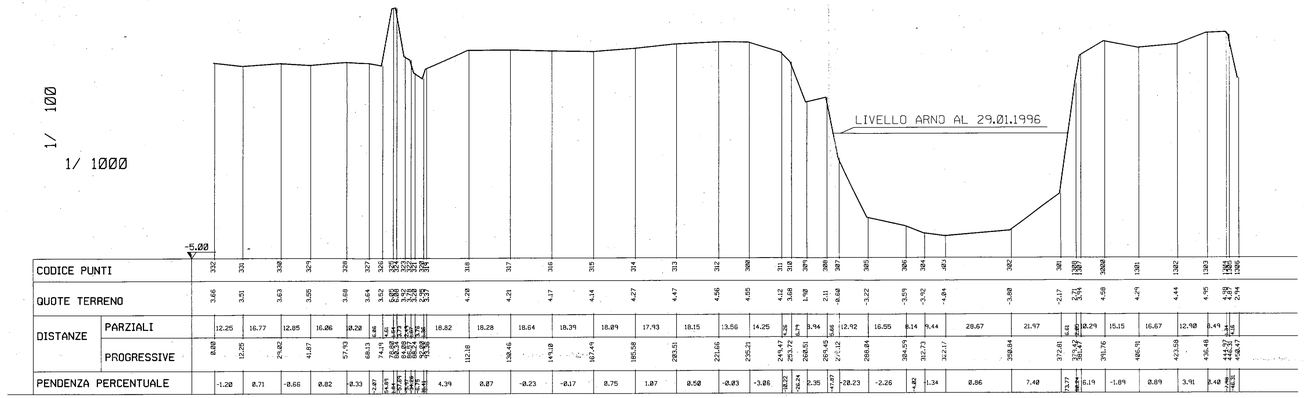

sez.42

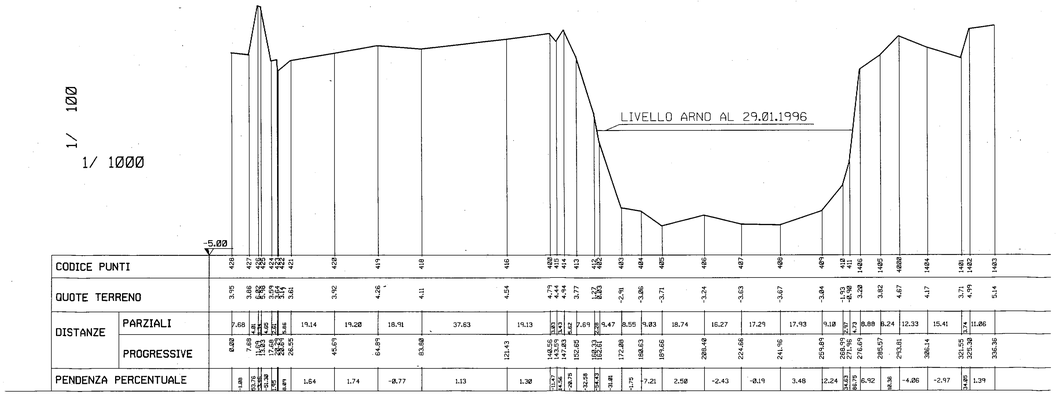

sez.44

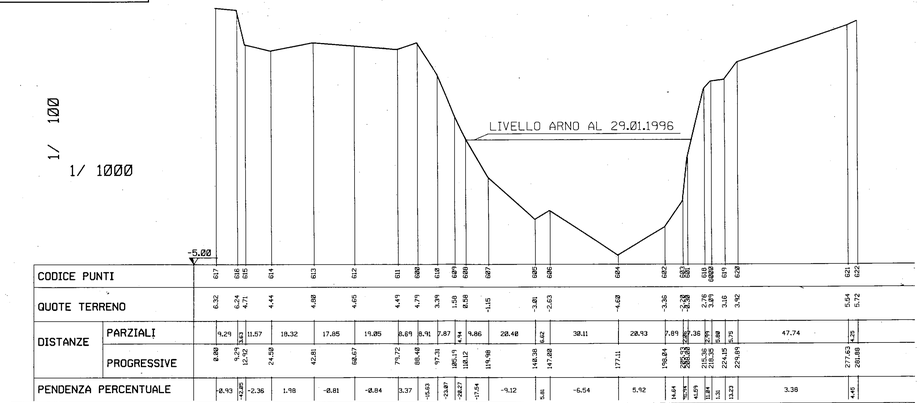

AMMINISTRAZIONE COMUNALE DI PISA

ESECUZIONE DI INDAGINE IDROLOGICO-IDRAULICA
RELATIVA ALLE AREE ADIACENTI AL VILLAGGIO
C.E.P. AI SENSI DELLA D.C.R. 230/94 (ART.7 COMMA 4)

TAVOLA N°2

Oggetto: RILIEVO TOPOGRAFICO
SEZIONI — Scala 1:1000/1:100

STUDIO DI GEOLOGIA DR. ANDREA MERLA

COLLABORATORI: Dott. Ing. C. BEDINI, Dott. Geol. G. BROZZO
Dott. Geol. M. GHIGLIOTTI, Dott. Geol. V. ARNO

Piazza Bartolo da Sassoferrato 14, 56124 PISA
Tel 050/578634 Fax 050/ 578643