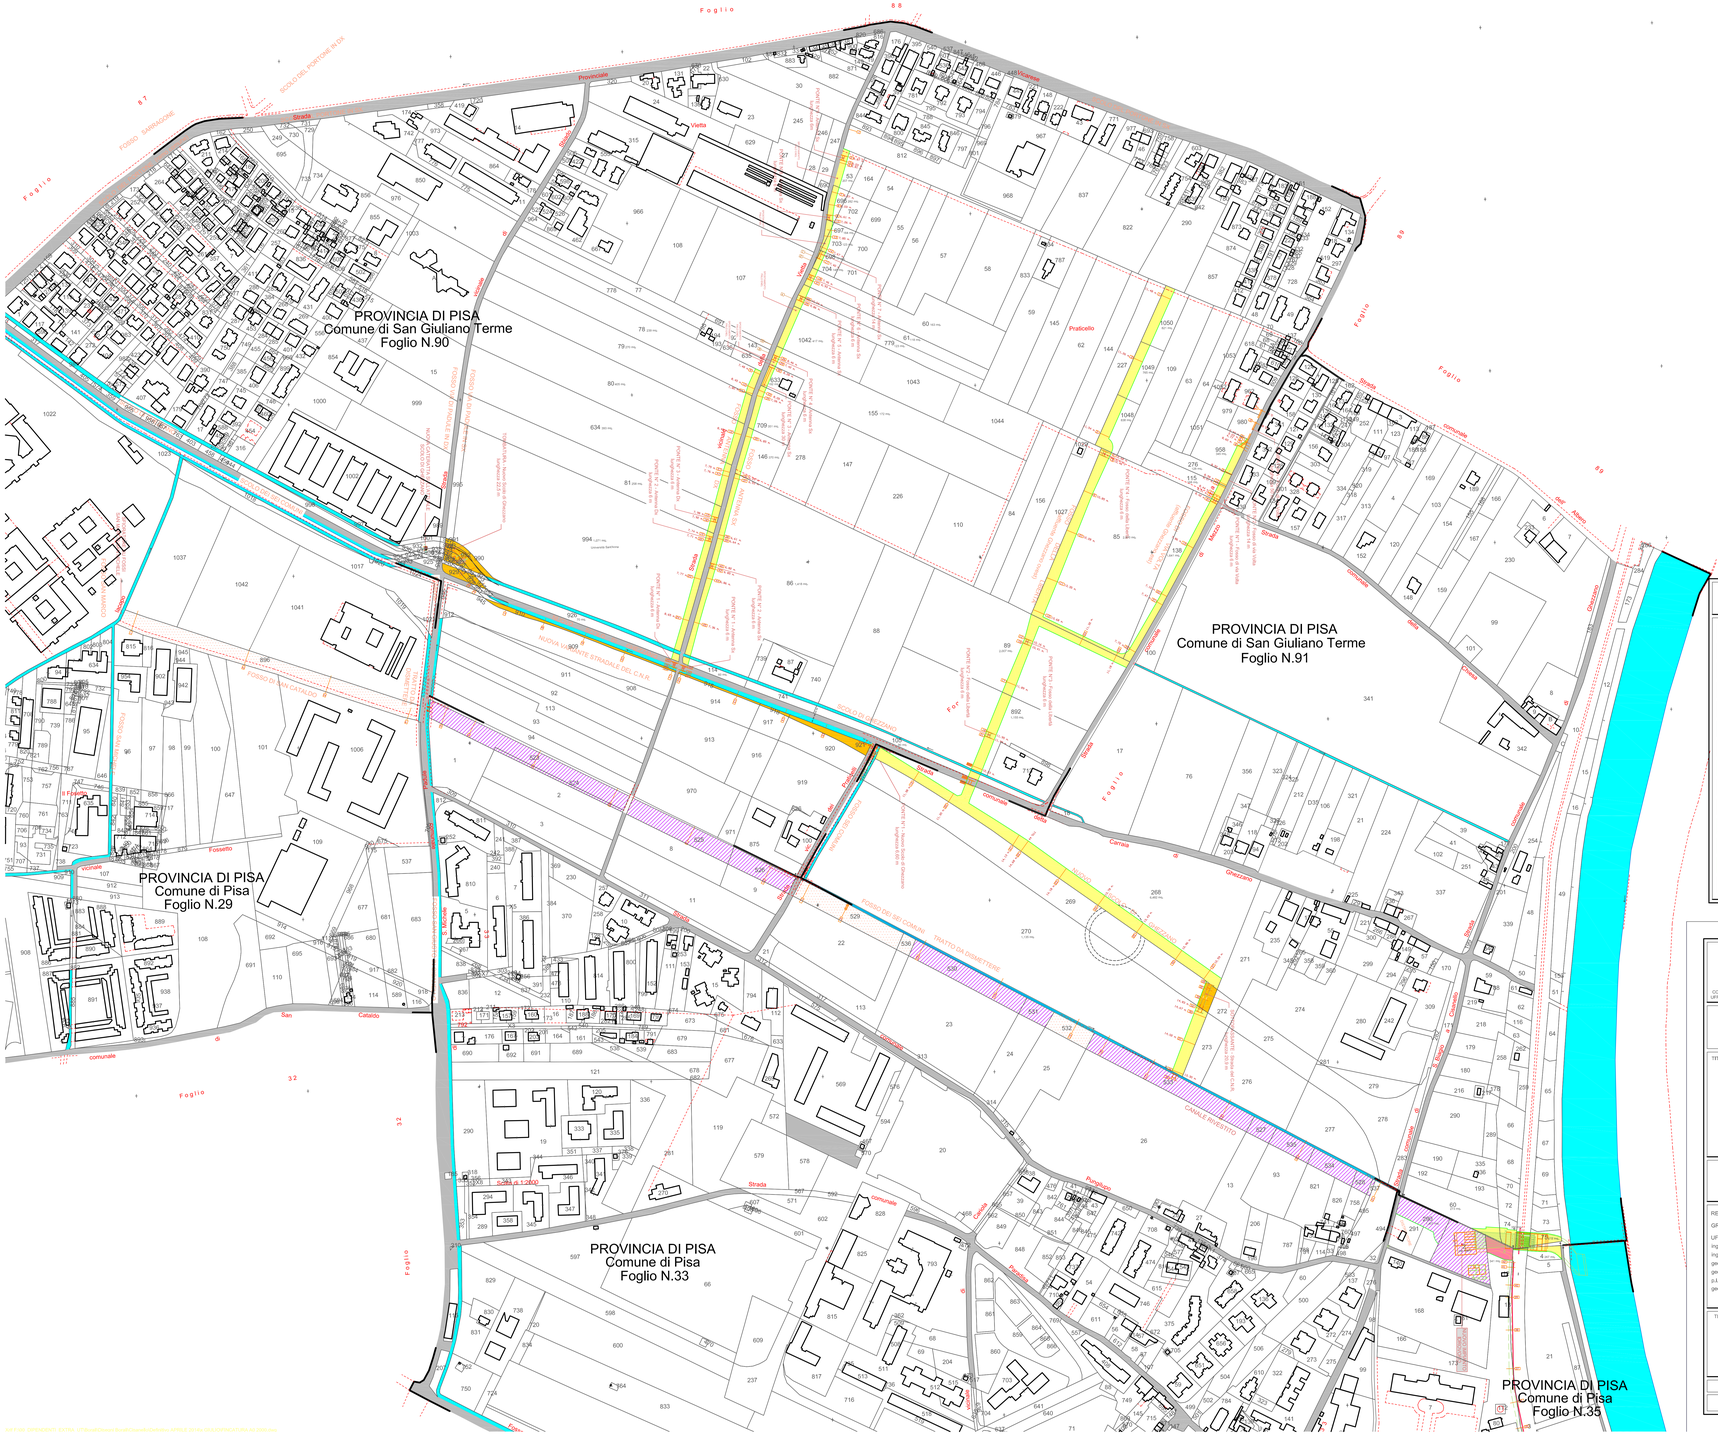

Legenda

- Fabbricati del database catastale
- Linee di costruzione database catastale
- Opere di progetto
- Confine di foglio catastale
- Particelle
- Acque dal database catastale
- Strade dal database catastale
- Aree espropriate di privati
- Aree sedime canale rivestito di privati
- Aree di proprietà Provincia di Pisa
- Aree di proprietà Comune di Pisa
- Aree di proprietà Azienda Ospedaliera
- Aree di proprietà Demanio dello Stato
- Sezione e ingombro espropri

logo_miarid.jpg	logoprs_trasparent.gif	200px_UK_L_11_41_L_T.bmp	e-Bacini-Cerchi-Pic.jpg	stemma_dbl.jpg
CONSORZIO DI BONIFICA UFFICIO DEI FIUMI E FOSSI	REGIONE TOSCANA	PROVINCIA DI PISA	COMUNE DI PISA	COMUNE DI S. GIULIANO TERME

ACCORDO DI PROGRAMMA PER IL TRASFERIMENTO DELLE ATTIVITA' DELL'AZIENDA OSPEDALIERA PISANA E DEL POLO UNIVERSITARIO DA S.CHIARA A CISANELLO
- MARZO 2005 -

TITOLO DEL PROGETTO

RIASSETTO IDRAULICO DEI BACINI DI PISA NORD EST NEI COMUNI DI PISA E DI SAN GIULIANO TERME

STRALCIO N. 1 - LOTTO N. 2
IMPIANTO IDROVORO, CANALI E OPERE D'ARTE

IMPORTO LAVORI: € 12.000.000,00

PROGETTO DEFINITIVO

RESPONSABILE DEL PROCEDIMENTO: Ing. Marco NENCIONI

GRUPPO DI PROGETTAZIONE:

UFFICIO FIUMI E FOSSI
Ing. Sandro BORSACCHI
Ing. Andrea BARDELLI
geom. Claudio CANTONI
geom. Giulio BORALI
p.i. Claudio PIERINI
geom. Francesco DEL FRANCIA

PROVINCIA DI PISA:
p.i. Giulio MENICHETTI
geom. Ruggero VIRGILIO

COMUNE DI PISA:
Ing. Benedetto MAGGIO
geol. Marco REDINI

TITOLO DEL DOCUMENTO	DOC	SCALA
PLANIMETRIA ESPROPRI	TAV. 5.1	C.U.U.P. D63B05000020007
		DATA: Aprile 2013

RELAZIONI	DOCUMENTI	ELABORATI GRAFICI				
REL. 1.n TITOLO DI SPECIALISTICHE	DOC. 1.n TITOLO DI SPECIALISTICHE GEOMETRICHE	DOC. 2.n TITOLO DI SPECIALISTICHE IDROGEOLOGICHE	TAV. 1.n TITOLO DI SPECIALISTICHE TEMATICHE	TAV. 2.n TITOLO DI SPECIALISTICHE IDRAULICHE	TAV. 3.n TITOLO DI SPECIALISTICHE STRUTTURALI	TAV. 4.n TITOLO DI SPECIALISTICHE ELETTROMECCANICHE	TAV. 5.n TITOLO DI SPECIALISTICHE ESPROPRI