



COMUNE DI PISA

PROGETTO DEFINITIVO DI CICLO-PEDONALE
 Via Matteucci e via Cisanello
 Intervento di progetto scala 1:100
 FOTO

FOT01 


 FOT02 

 FOT03 

 FOT04 

 FOT05 

TAV.1

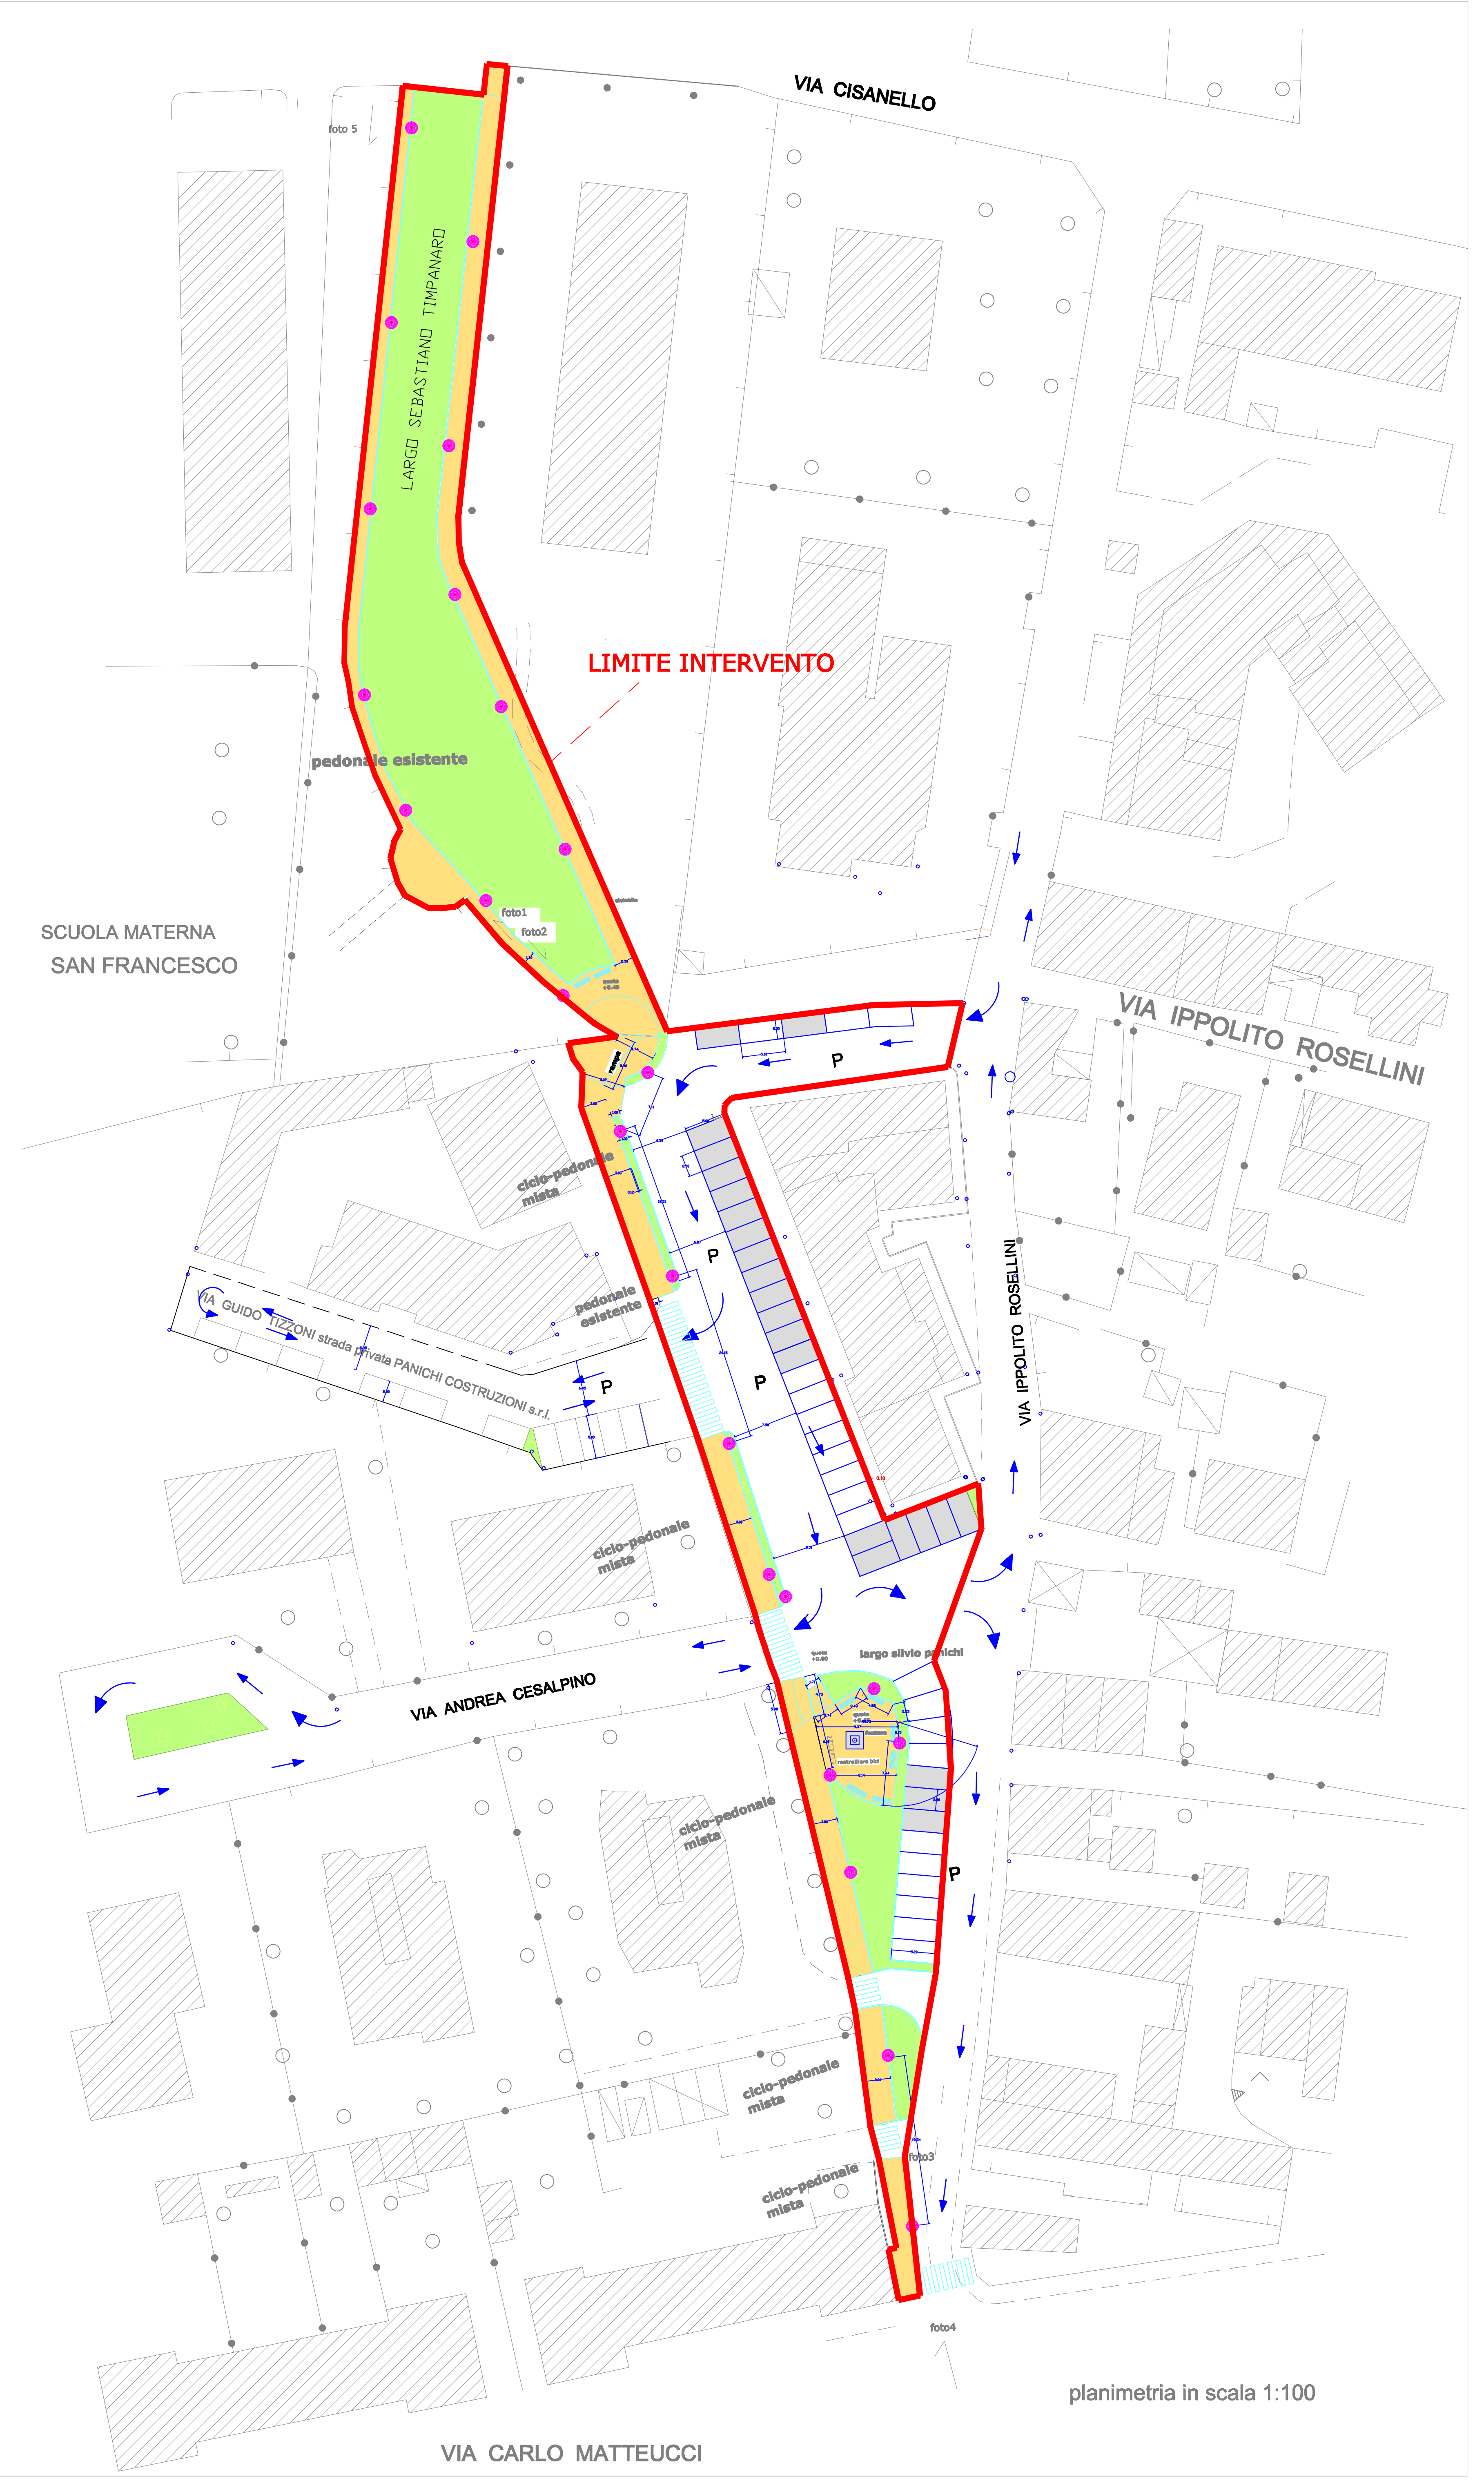

planimetria in scala 1:100