



SEZ. AA

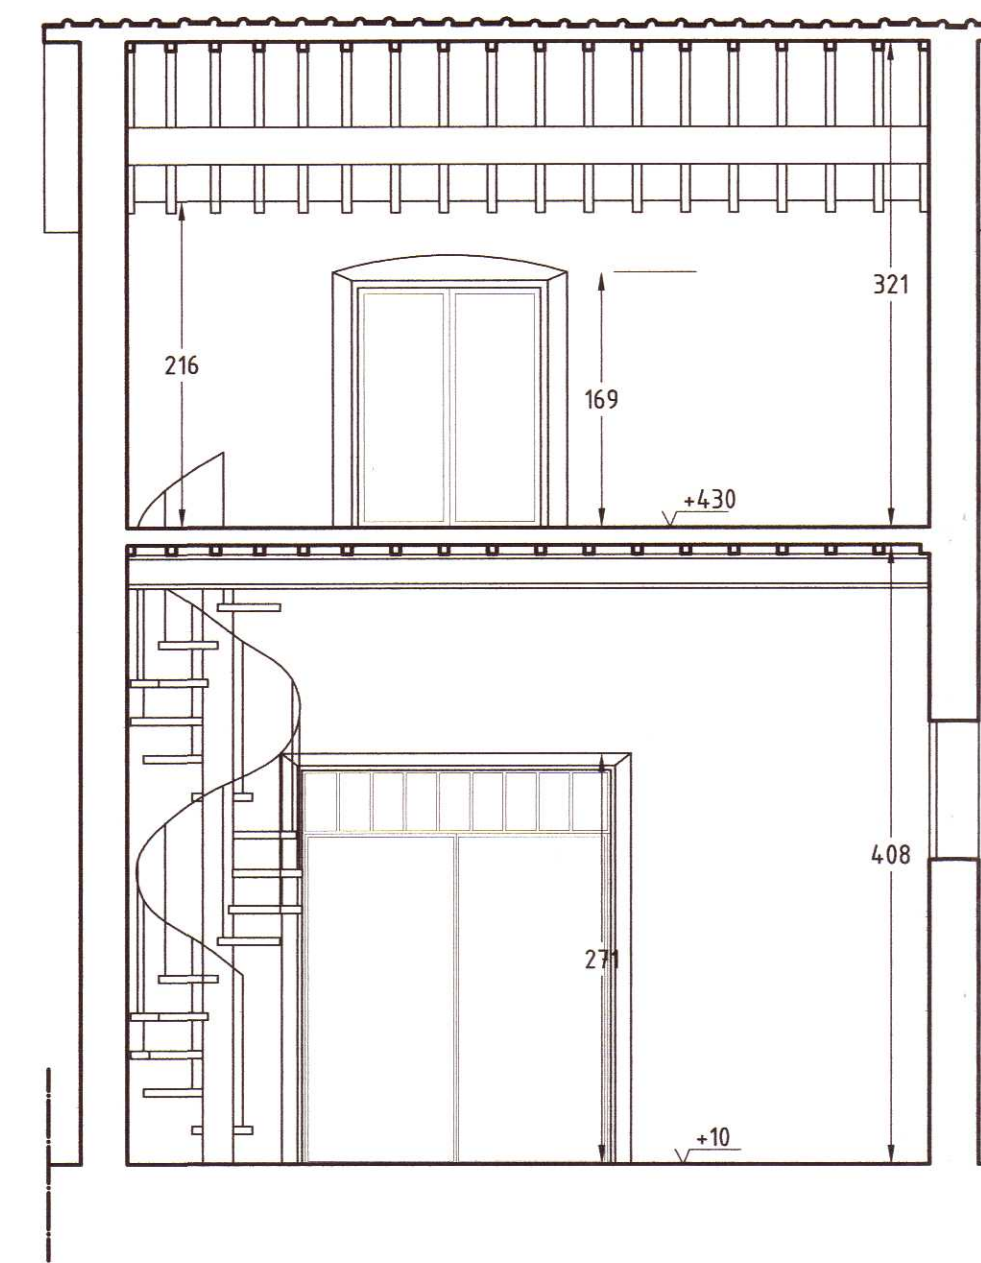

SEZ. BB



SEZ. CC

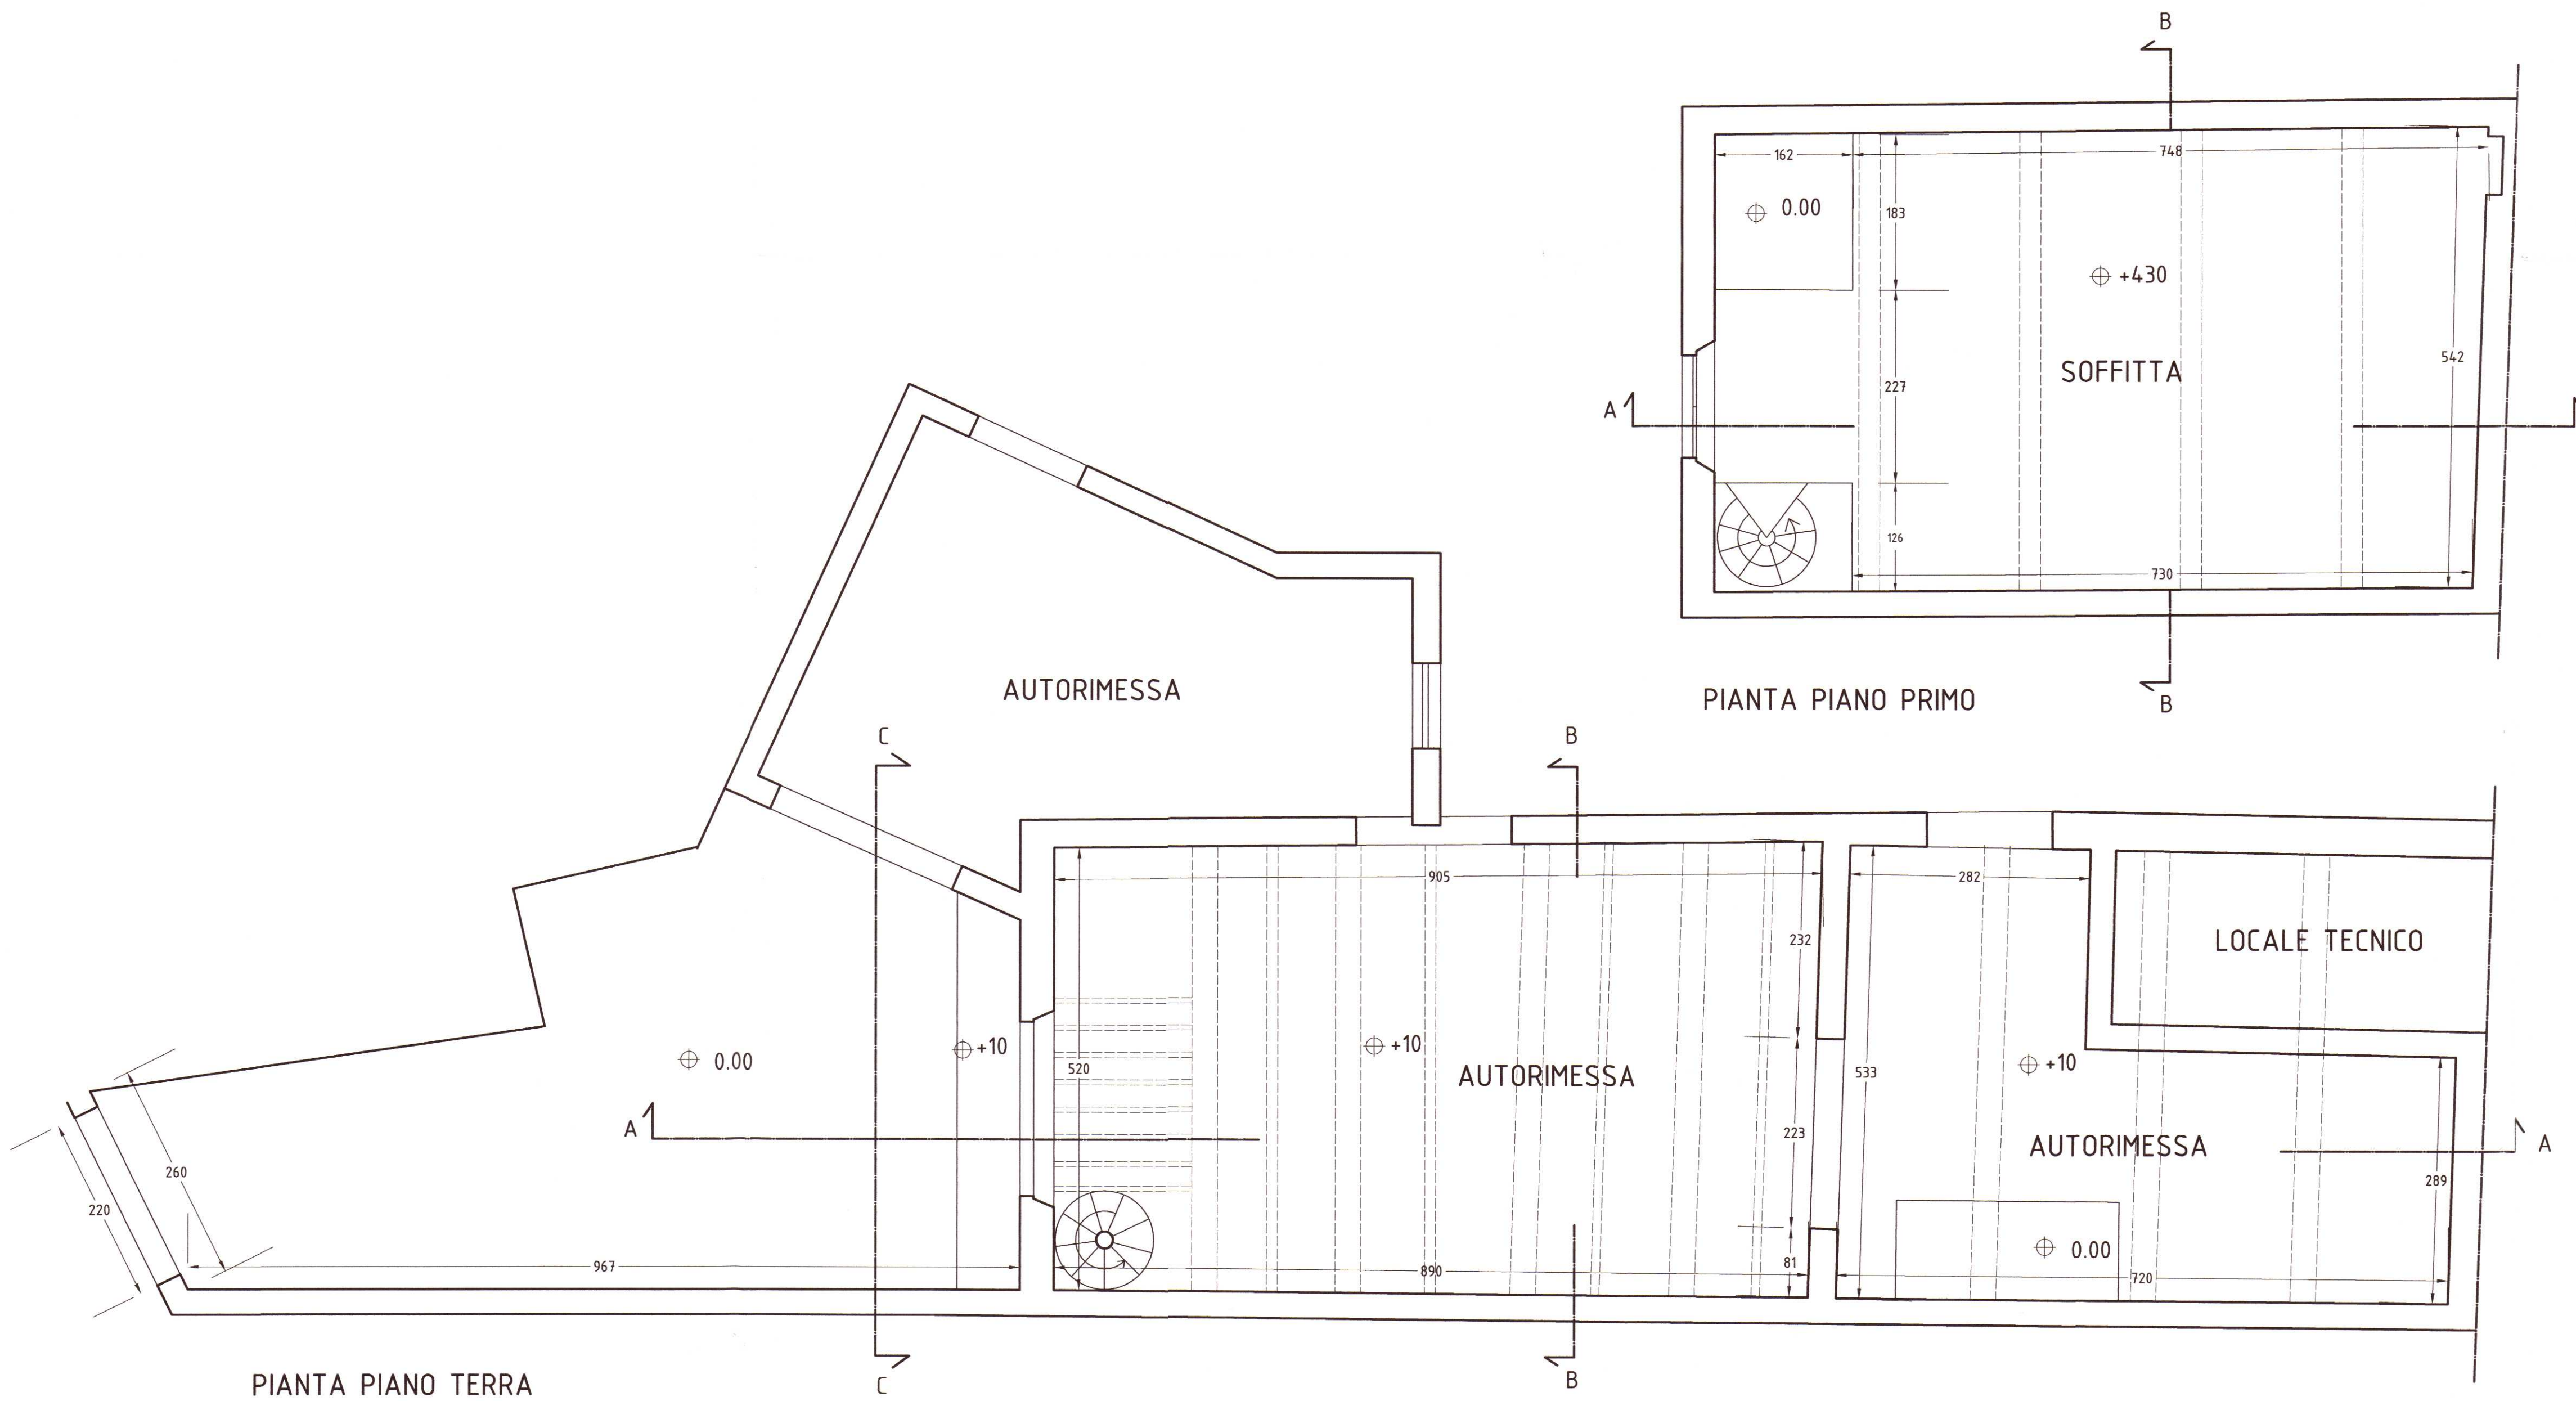

ALLEGATO 5



ELABORATO **ADOTTATO**
CON DELIBERAZIONE
 Giunta Comunale
 Consiglio Comunale
n° 16 del 27 MAR. 2007



ALESSANDRO BALDASSARI ARCHITETTI

47 VIA SAN MARTINO 56125 PISA TEL. 050 507891 FAX 050 541302 E baldass@libero.it

COMMITTENTE

Avv. Giuseppe Gambini

OGGETTO

PIANO DI RECUPERO DI IMMOBILE POSTO IN VIA MARTIRI n.3, Pisa

PIANTE E SEZIONI STATO ATTUALE

SCALA 1:50

COLLABORAZIONE ARCH. CAMILLA CERVETTO, ELMIA STORNI

TAVOLA

1

Maggio 2005