


COMUNE DI PISA

PROGETTO DEFINITIVO DI CICLO-PEDONALE
fra via Mattiacci e via Cisanello
Numero di progetto scala 1:100
FOTO
TAV.1

FOTO 1 FOTO 2
FOTO 3
FOTO 4 FOTO 5

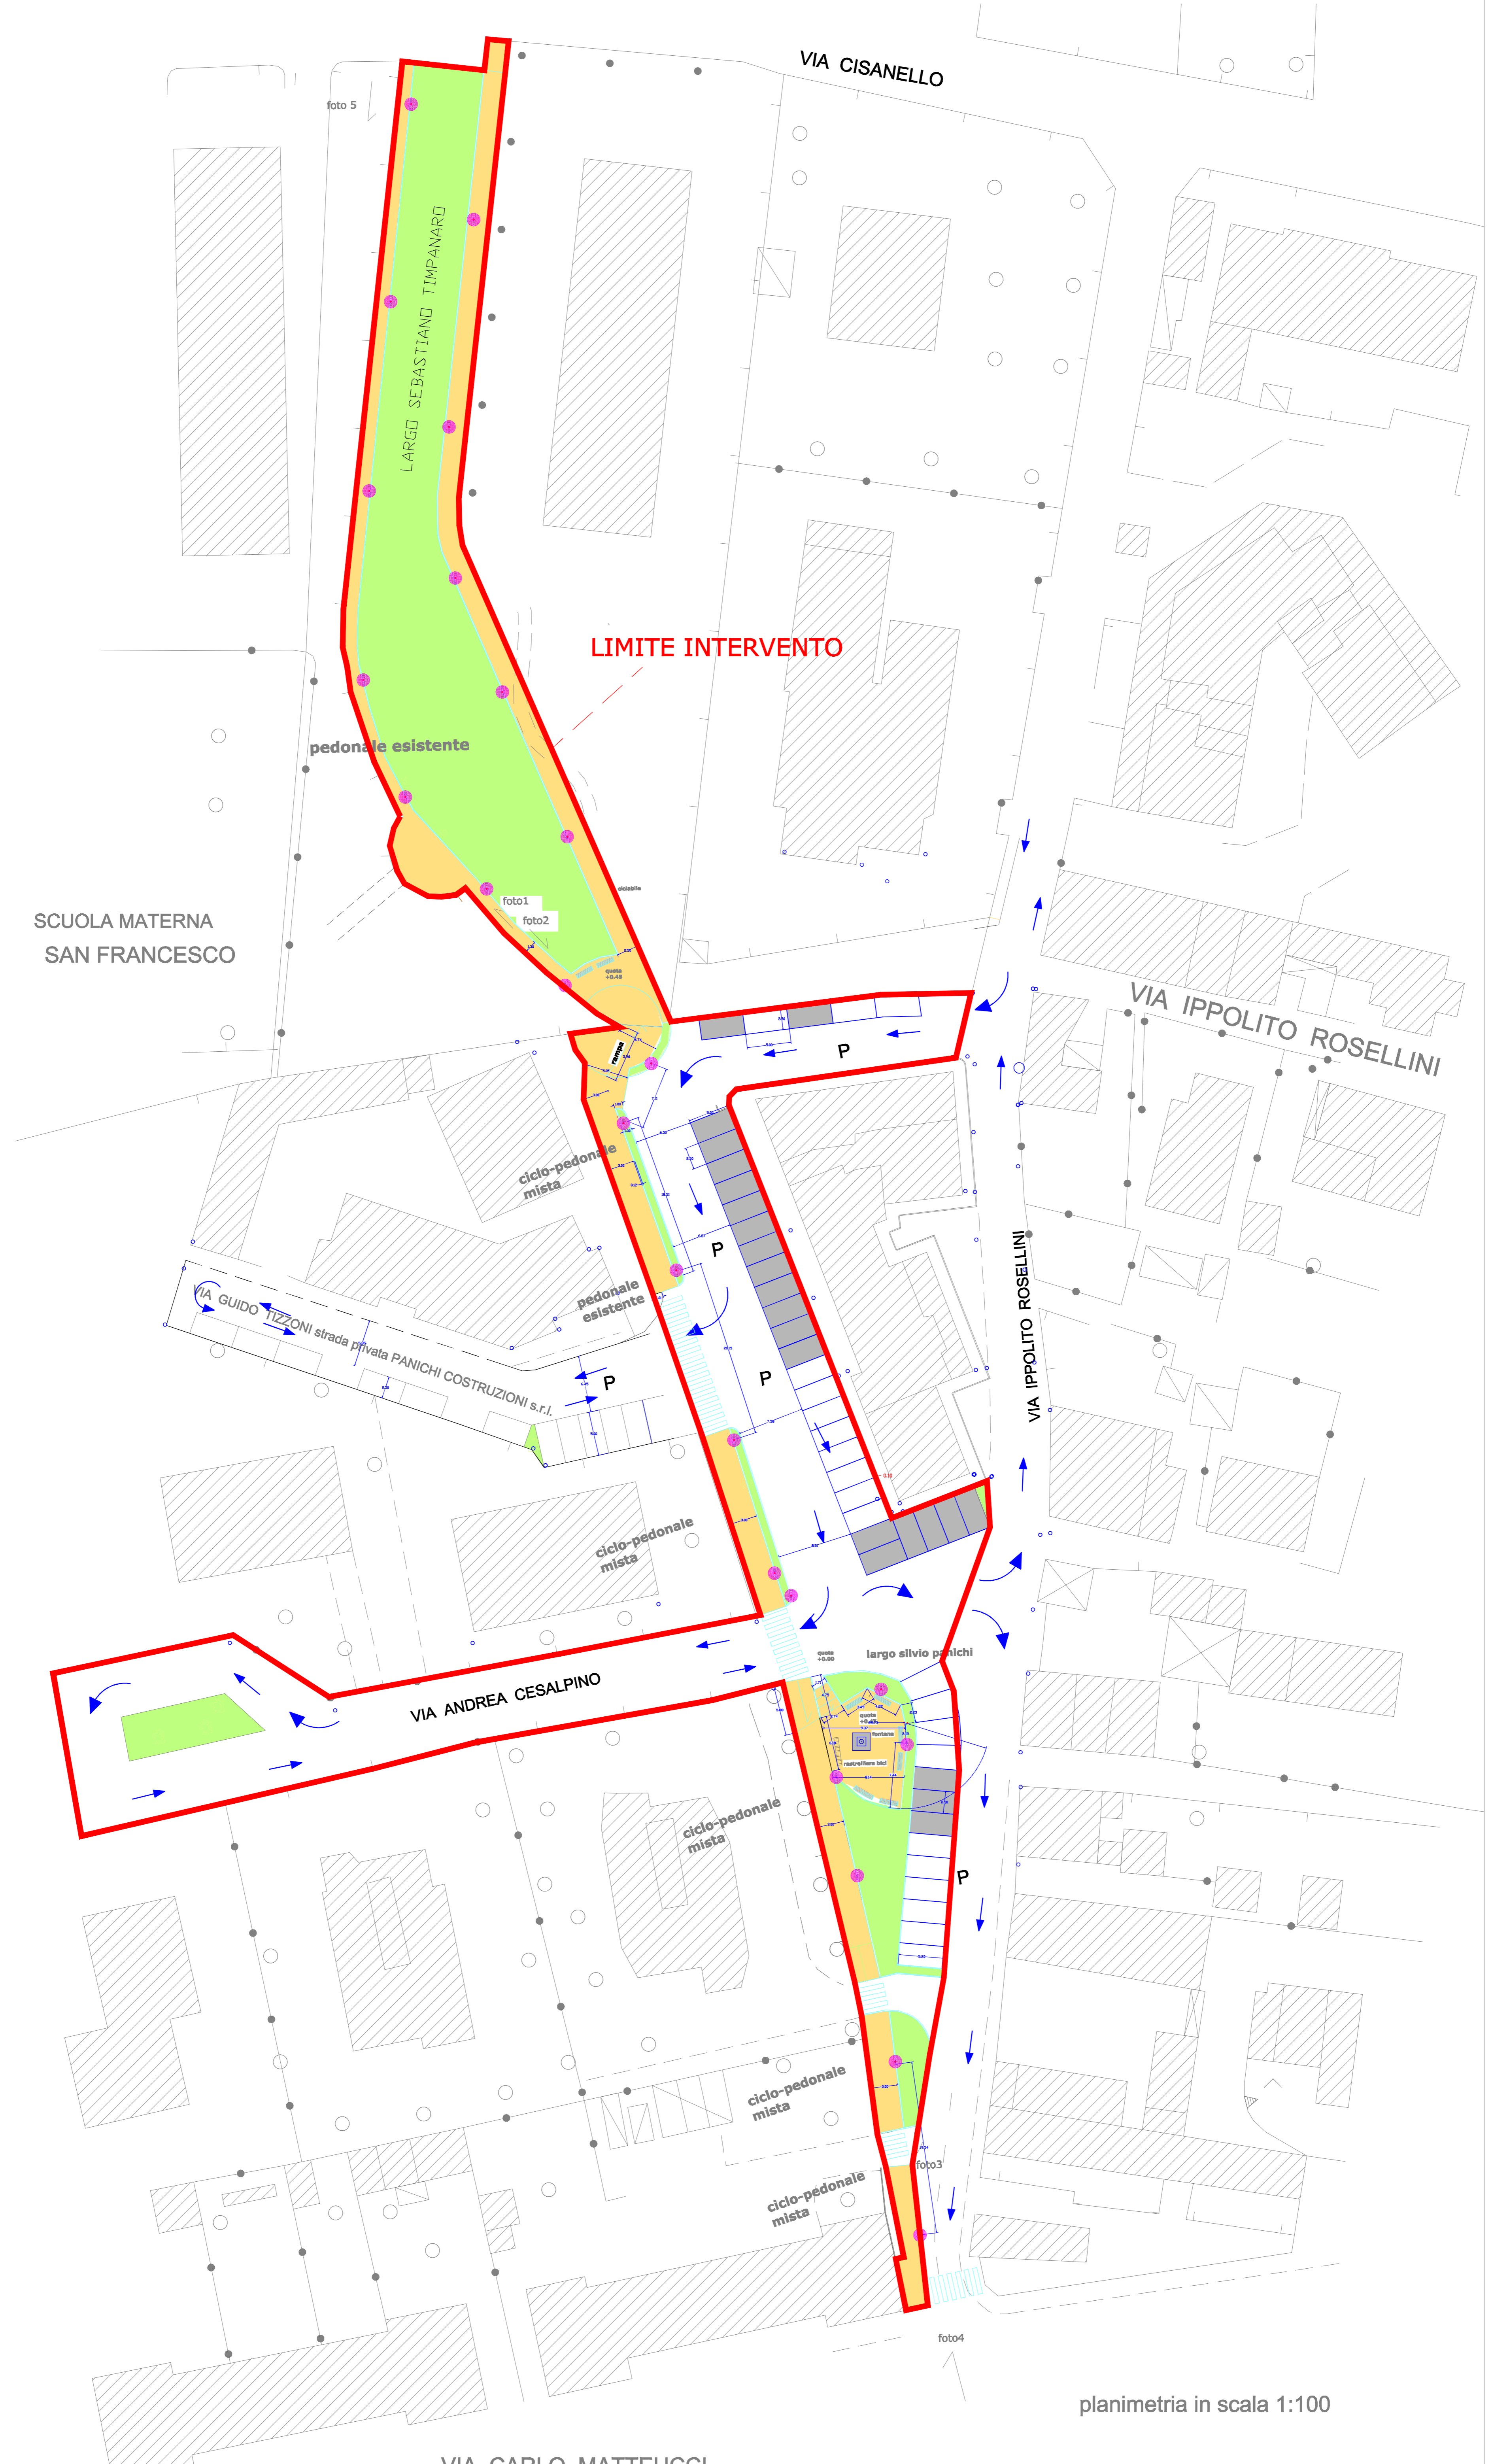

planimetria in scala 1:100

VIA CARLO MATTEUCCI