



COMUNE DI PISA

VARIANTE DI ADEGUAMENTO ED INTEGRAZIONE DEL PROGETTO DI
LOTTIZZAZIONE AREA PRODUTTIVA E AMBITO PQ3 LOCALITA'
MONTACCHIELLO - PISA

Proprietà: Soc. Immobiliare Nuova Liscate S.p.A.



Progettazione generale: Dott. Ing. Stefano CARANI
Dott. Ing. Stefano CARANI
Dott. Ing. Marco Frassinetti




Oggetto: RILIEVO TOPOGRAFICO COMPARTI MONTACCHIELLO 2 E
MONTACCHIELLO 3

Giugno 2008 scala: 1:1000 Tav. n° 03

revisione	data	oggetto

- Delimitazione "Comparto Montacchello 1"
- Delimitazione "Comparto Montacchello 2"

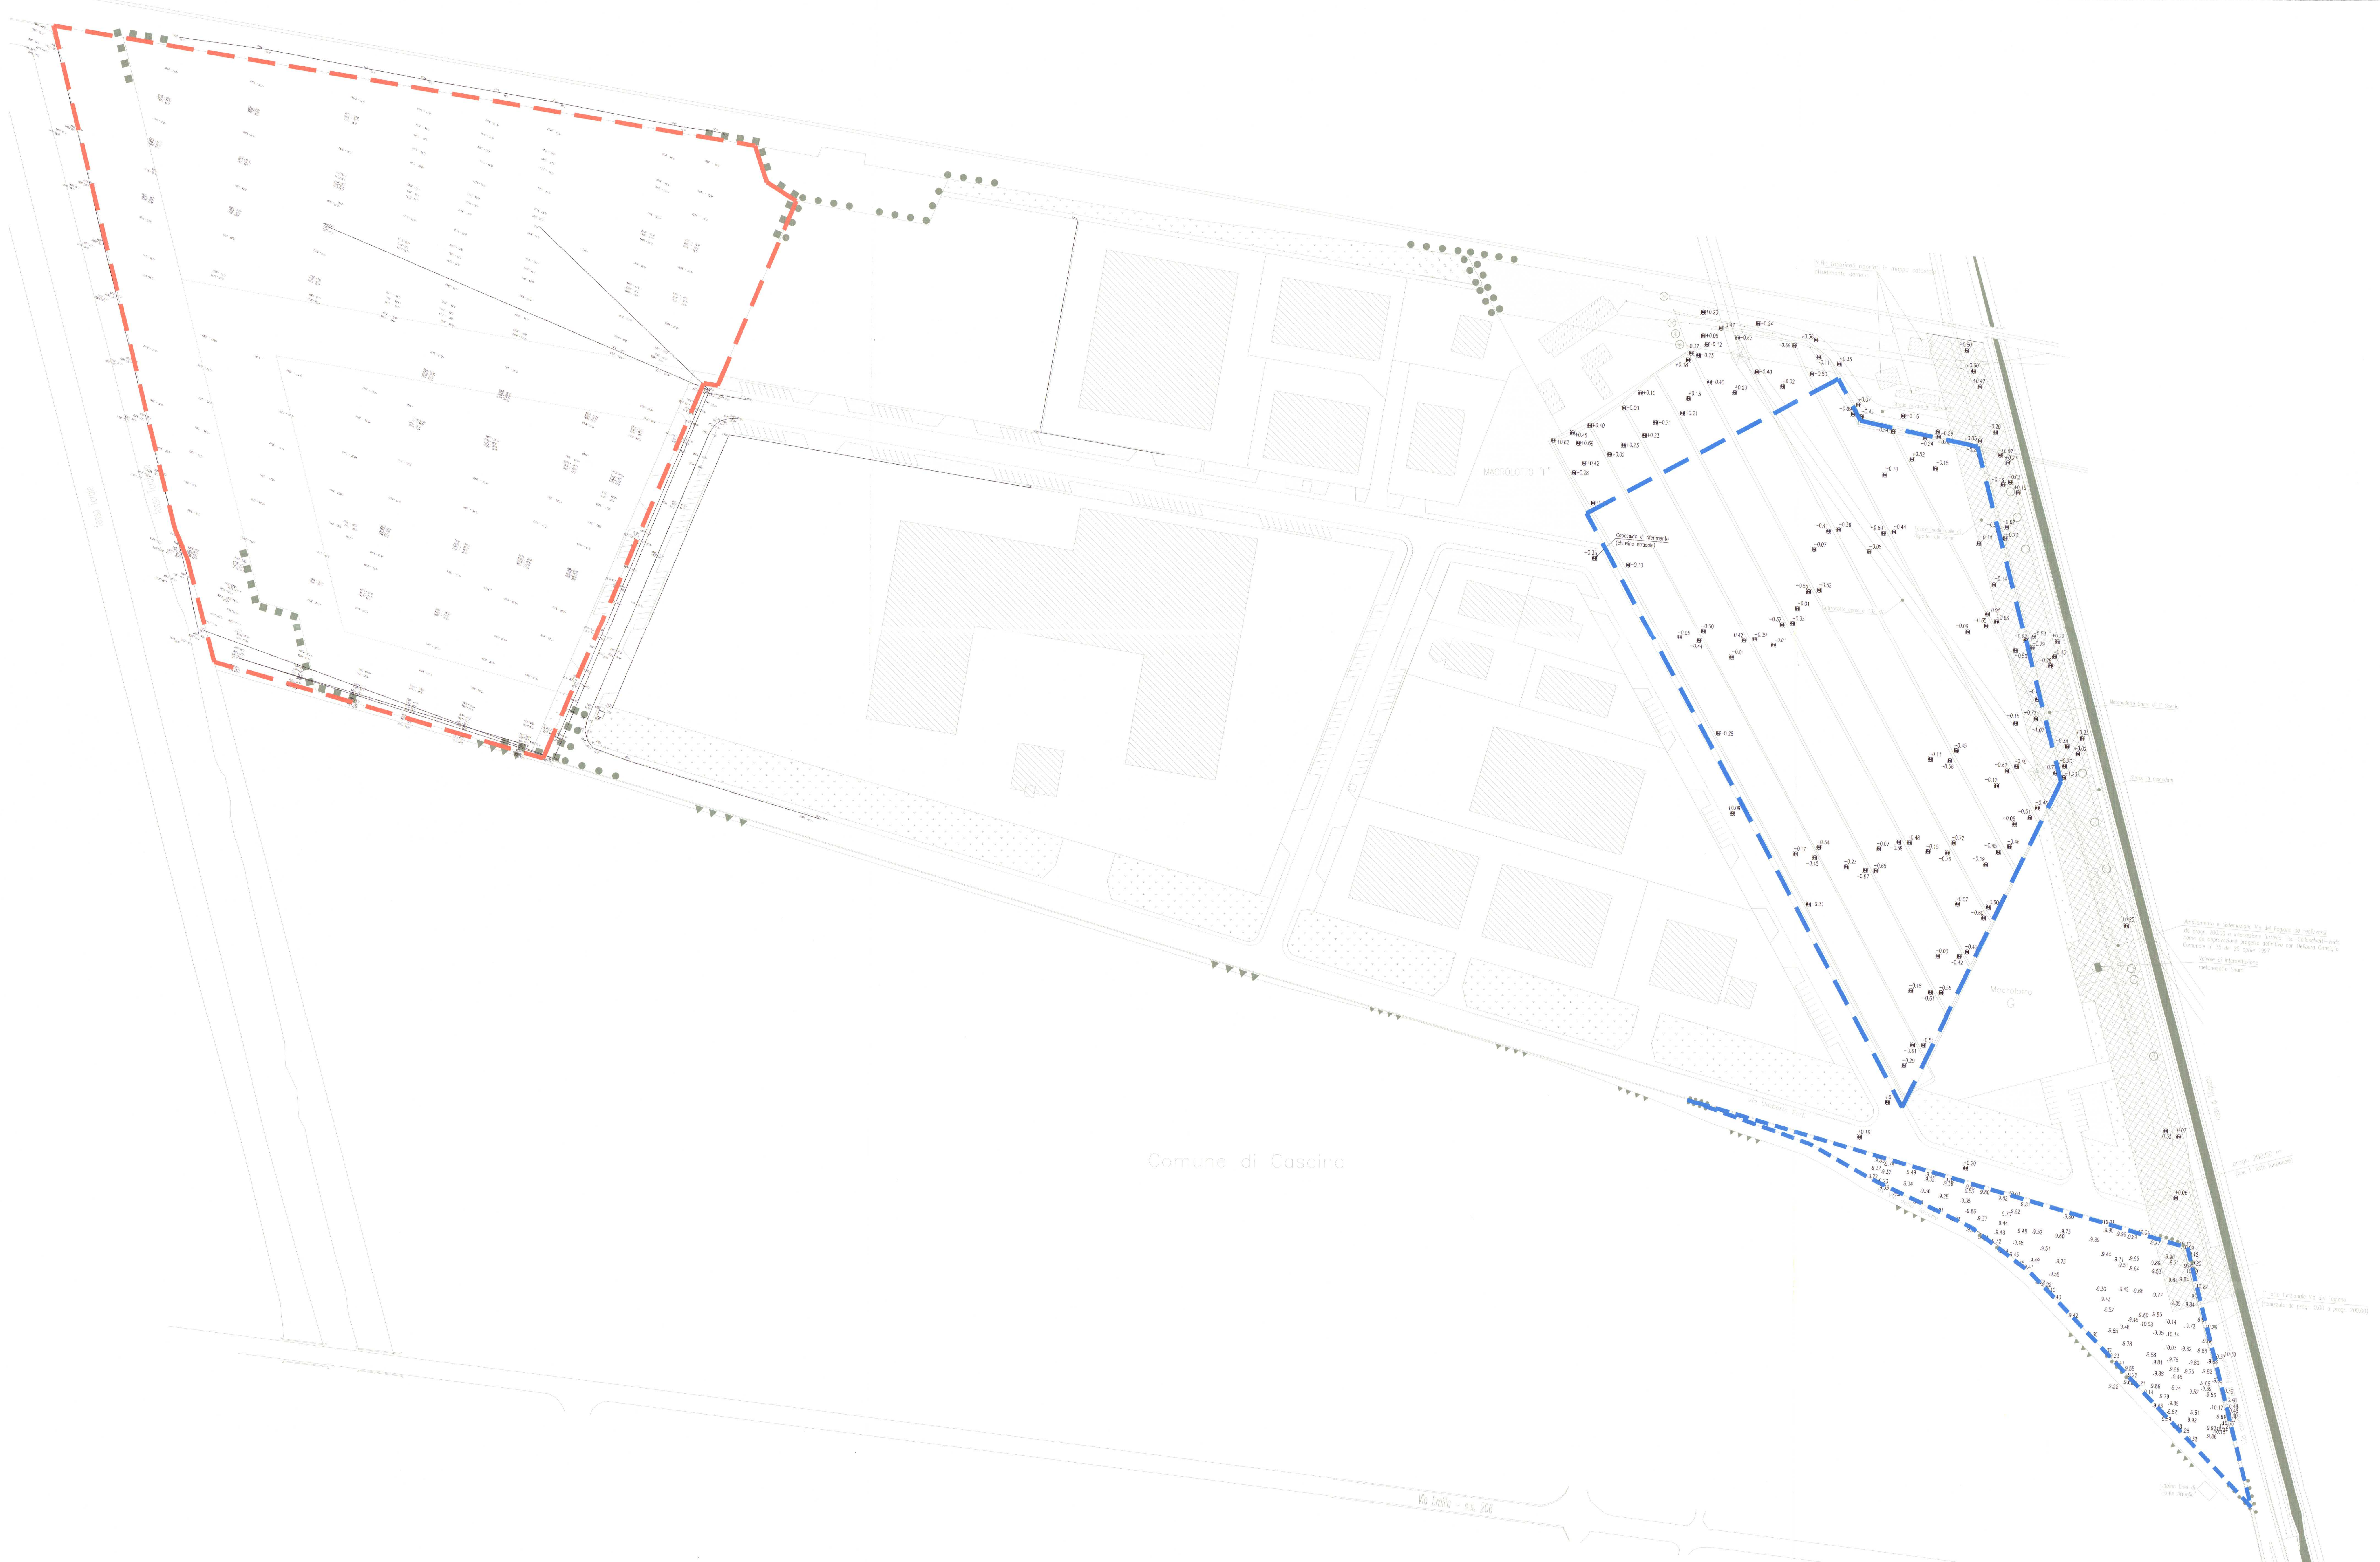

Comune di Cascina

Via Emilio - ss. 206

Adattamento e integrazione del progetto di redazione
di anno 2002 in attuazione della PUA (Urbanistica) della
Comune di Cascina approvata con delibera del Consiglio
Comunale n° 25 del 22 aprile 1997

Scale di riferimento
1:1000

progr. 2002/03 in
attuazione della PUA

7° alla scala di 1:1000 del progetto
Adattamento del progetto 2002/03