

ALLEGATO 5/B

RETE FERROVIARIA ITALIANA

Società per Azioni

DIREZIONE INVESTIMENTI  
PROGRAMMA SOPPRESSIONE P.L.



IL FUNZIONARIO  
(TOMBA C. ALBERTO)

Centro Operativo ROMA Sede di Montevarchi (AR)

LINEA: FIRENZE-PISA, PISA-LA SPEZIA e LIVORNO CALAMBRONE-PISA


PROGETTO:

per la soppressione dei P.L. posti rispettivamente:  
-al Km. 76+590 della linea Firenze-Pisa;  
-al Km. 78+083 della linea Firenze-Pisa;  
-al Km. 98+496 della linea Pisa-La Spezia;  
-al Km. 81+467 della linea Livorno C.ne-Pisa,  
in Comune di Pisa, mediante la realizzazione di opere sostitutive.

progetto eseguito da: BIUNDO NUNZIO  
data: Giugno/2002  
scala: 1:200/1:100  
arch: SPL/PI/1-2.D  
aggiornamenti:

OPERA : SOTTOVIA Km. 76+501

PROFILO LONGITUDINALE-SEZIONE

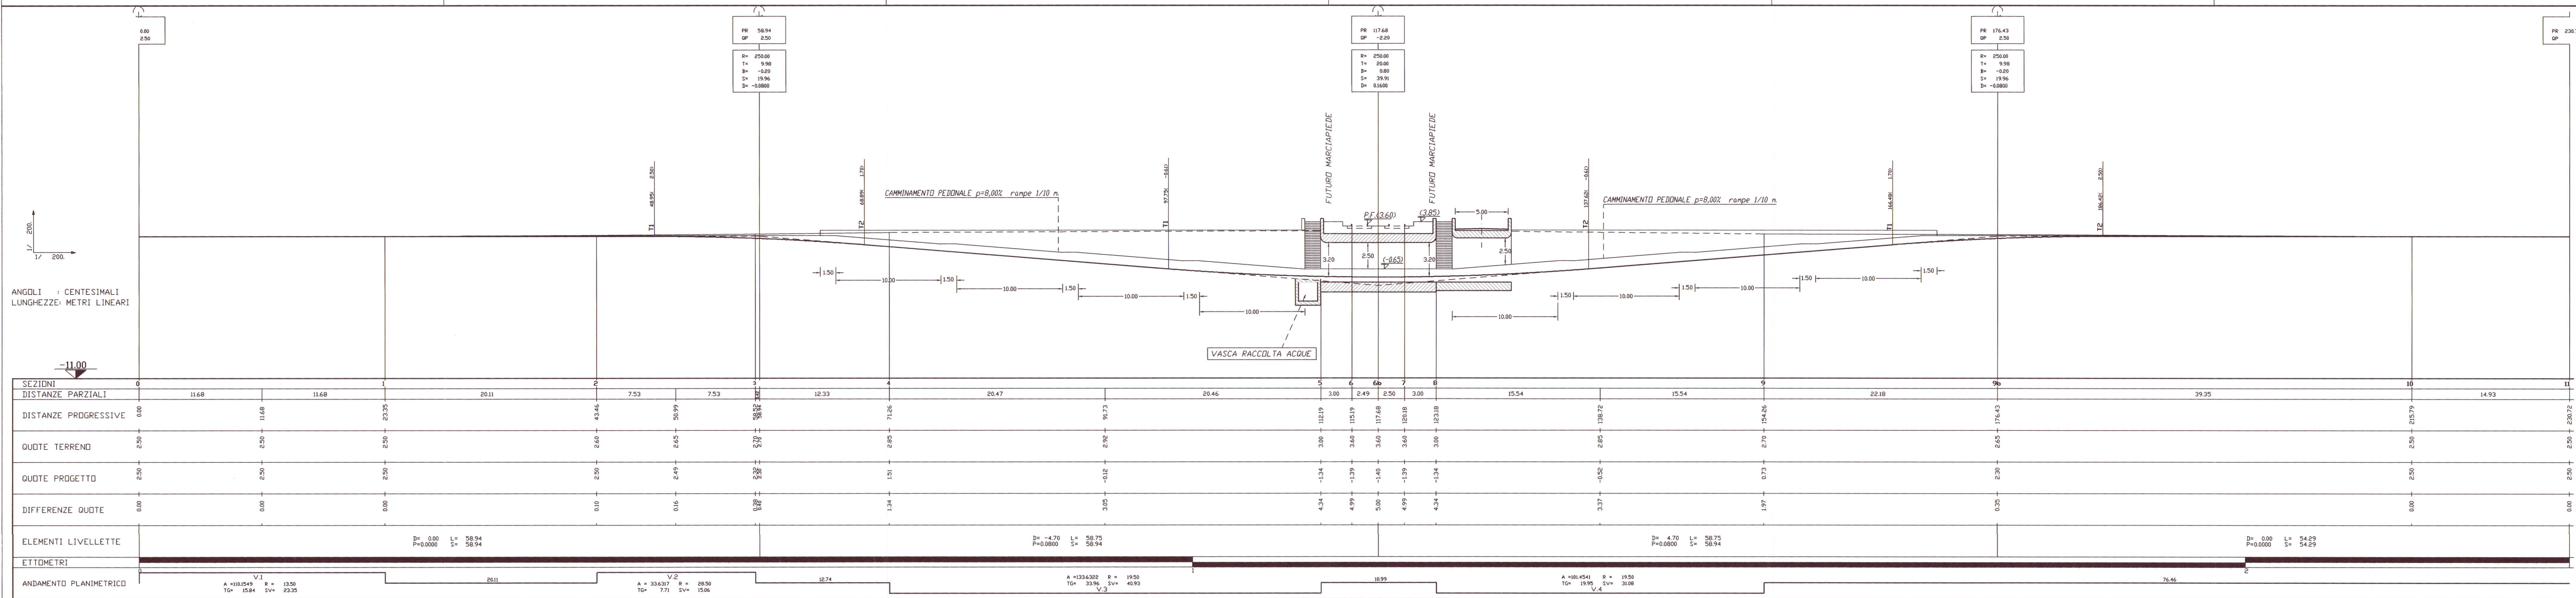

SEZIONE TRASVERSALE SOTTOVIA  
Scala 1:100

