



Alberto Pacciardi & Luca Tosi Architetti Associati

Via Giuseppe Malagoli, n°12 - 56124 PISA -  
Telefono 050 - 580229 Fax 050 - 3136448  
e-mail info@studiopacciarditosi.it

## COMUNE DI PISA

RECUPERO URBANO  
DELLE AREE EX PIAGGIO - PORTA A MARE -  
VIA DEL CHIASSATELLO, PISA

PROPRIETA' : FIRST ATLANTIC RE SGR S.p.A.  
- FONDO ATLANTIC 12 -

PROGETTISTI : Alberto Pacciardi & Luca Tosi Architetti Associati  
COLLABORATORI : Rita Landi, Andrea Salonia, Francesco Tosi, Matteo Tosi  
INGEGNERIA : Ing. Claudio Pedalino, Ing. Massimiliano Lugetti

PIANO di RECUPERO - SCHEDA 26.3 del R.U. -


OGGETTO: RILIEVO CELERIMETRICO DELL'AREA

TAVOLA: 1.5      SCALA: 1/500      DATA: SETTEMBRE 2010

DATA CONSEGNA:      VARIANTE IN DATA:      ANNOTAZIONI:  
GENNAIO 2011

Disegno proietto a termini di legge. TUTTI I DIRITTI SONO RISERVATI

RIF. PLANIMETRICO


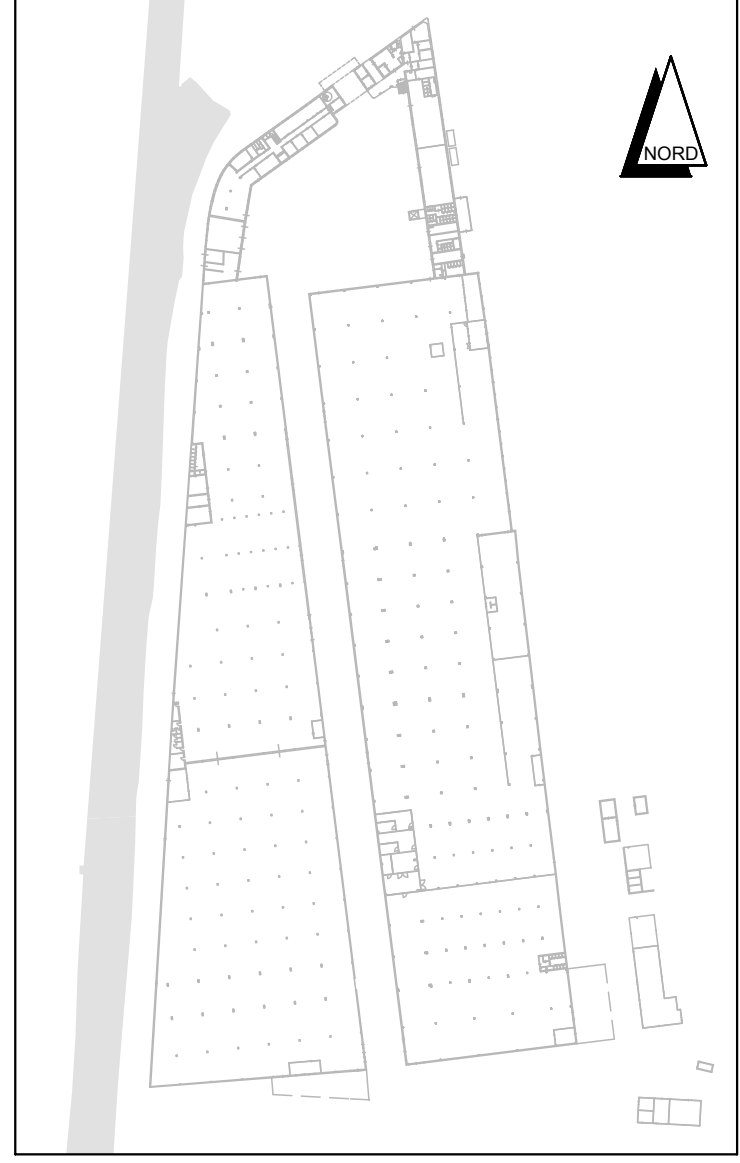


LEGENDA:

- Confine proprietà
- Profili
- Limiti muro canale interrato e aiula interna
- - - Completamenti
- - - Profilo argine canale



## COMUNE DI PISA - PIANO DI RECUPERO DELLE AREE EX PIAGGIO VIA DEL CHIASSATELLO - PORTA A MARE -

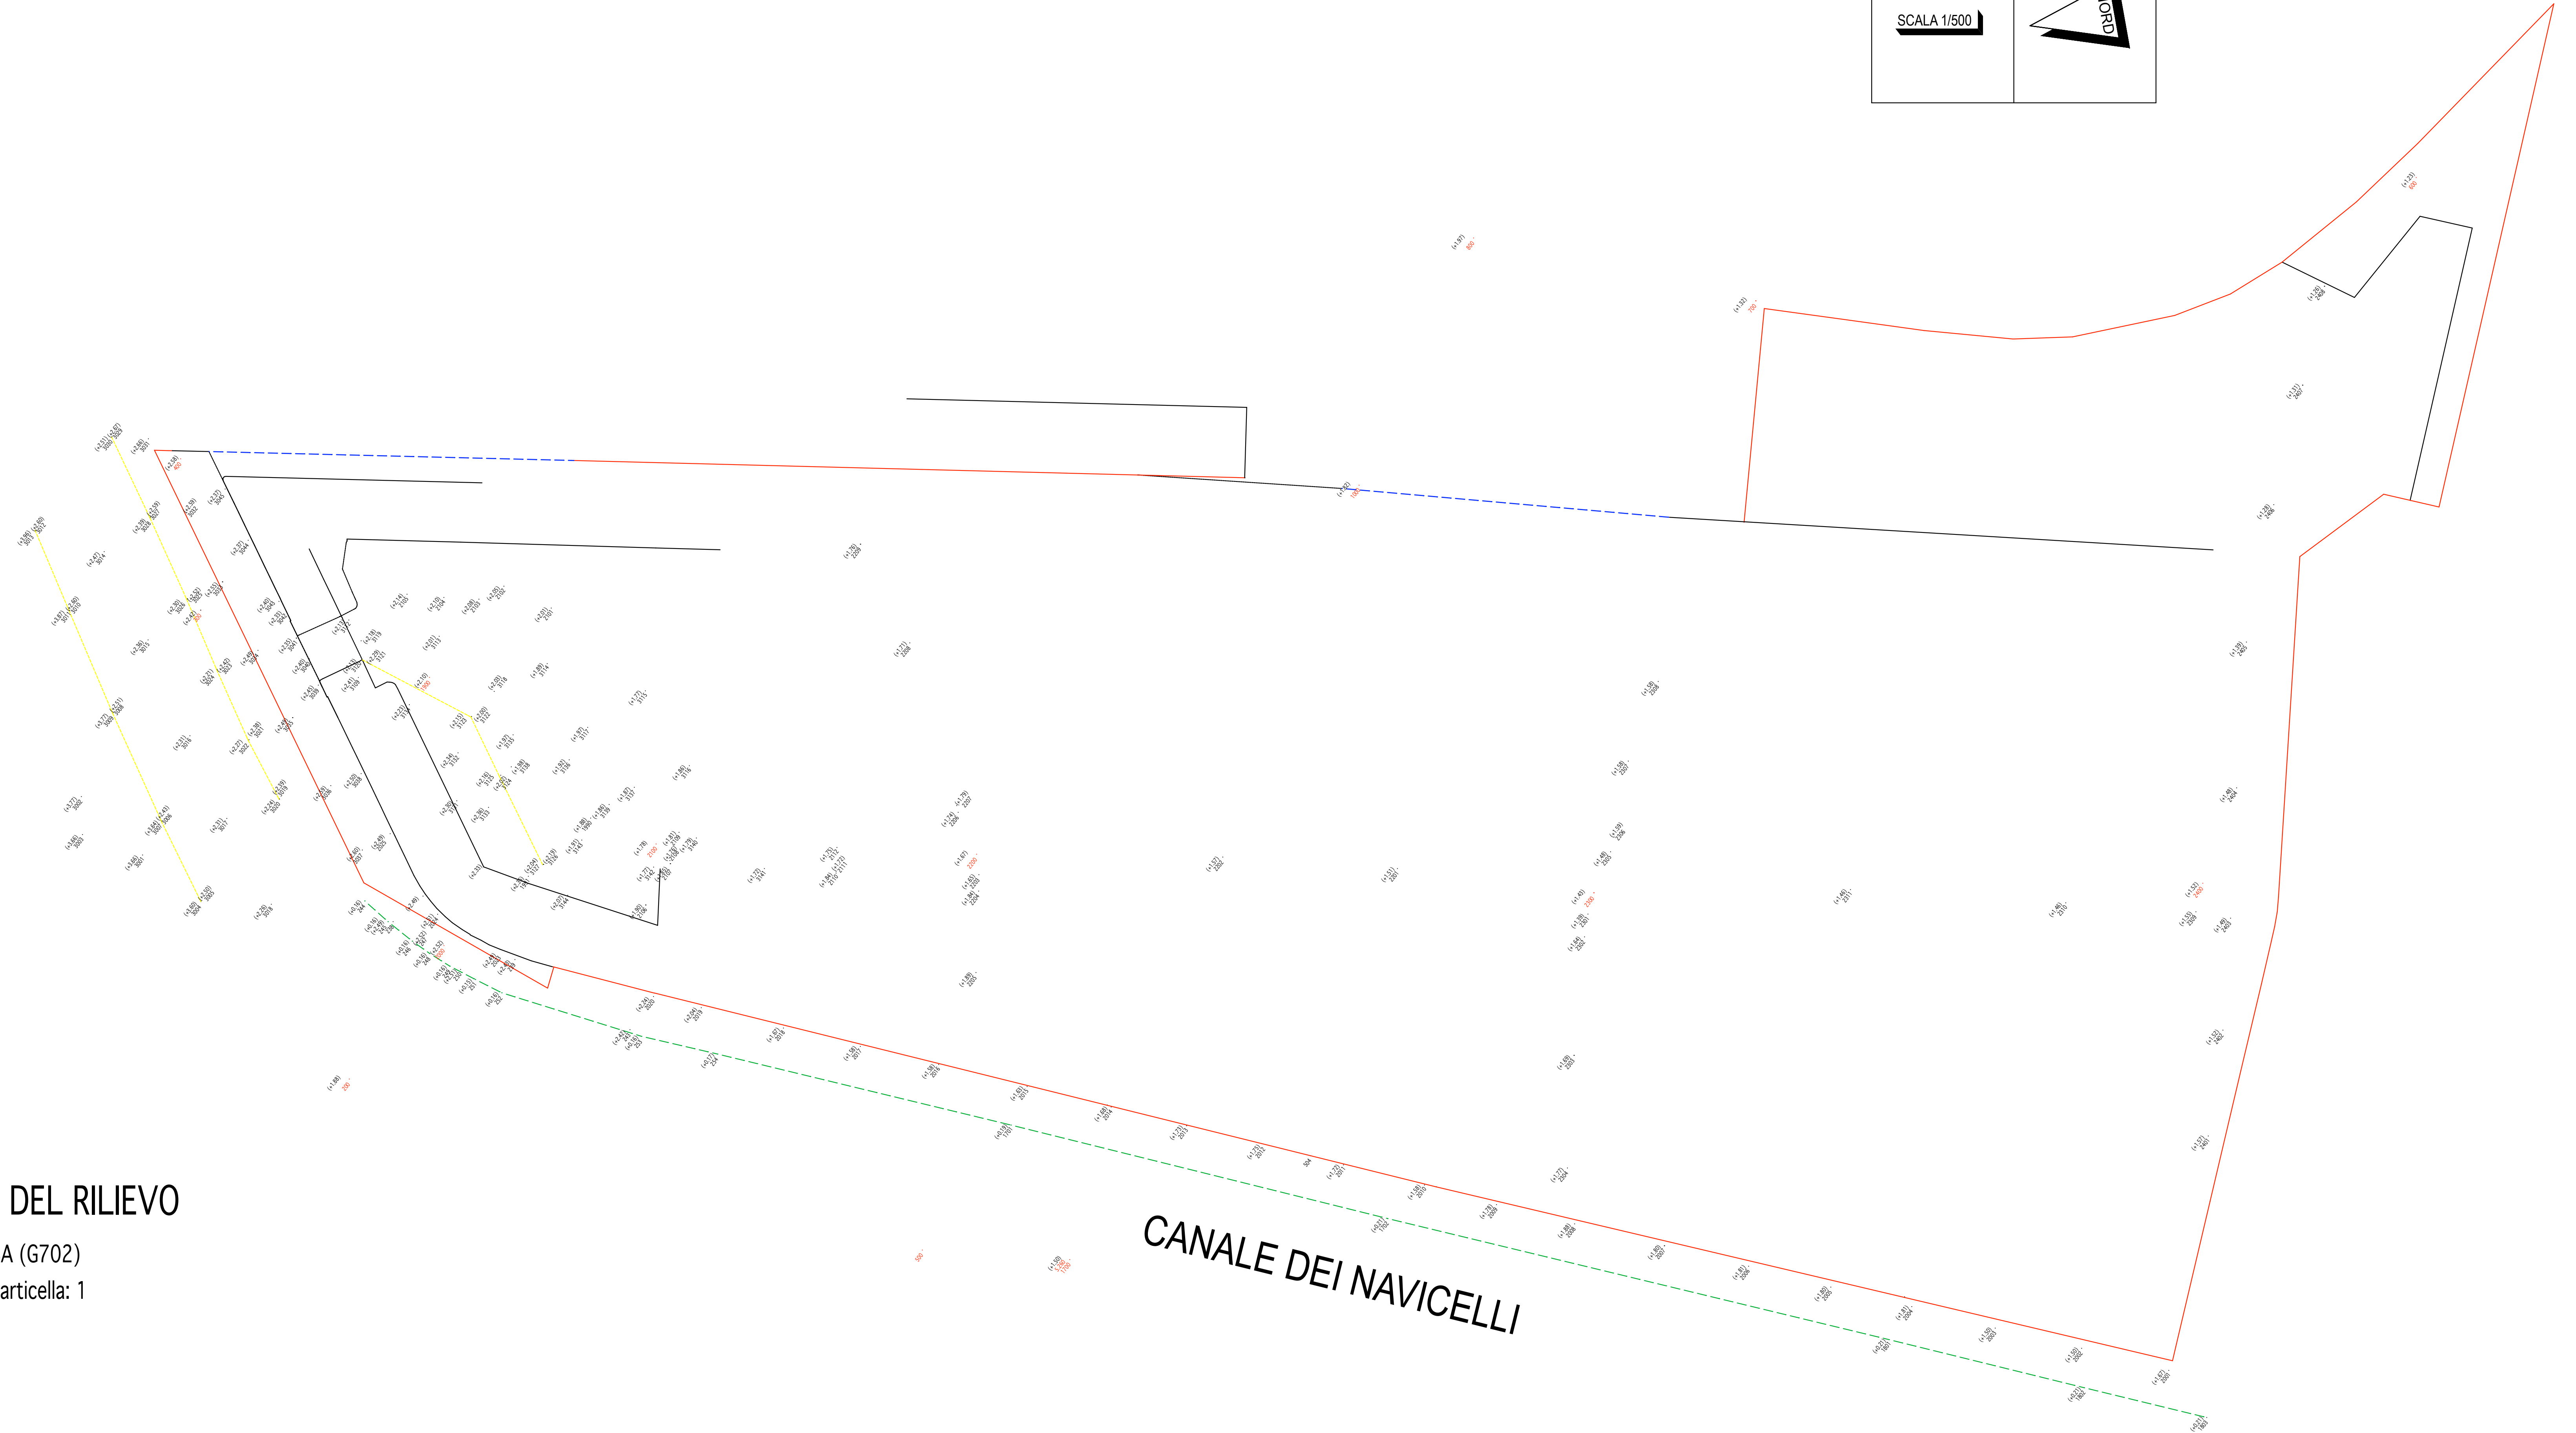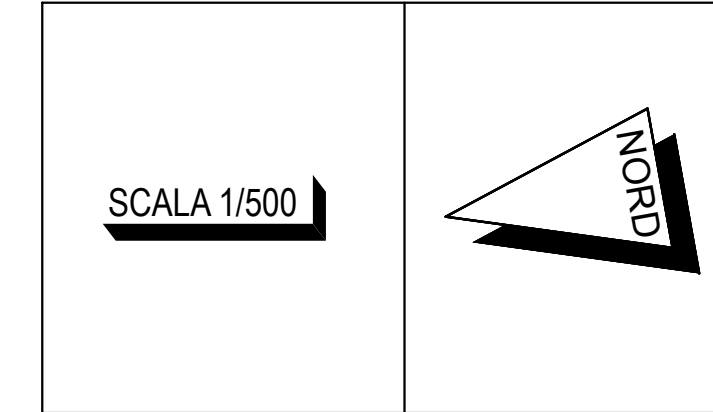

### SCHEMA DEL RILIEVO

Comune di PISA (G702)  
Foglio 0440 Particella: 1  
Scala 1: 500

Tecnico Redattore  
GEOMETRA DANILO COLI