



COMUNE DI PISA

PIANO di RECUPERO DELL' AREA " EX PIAGGIO " VOLTA ALLA REALIZZAZIONE DI STRUTTURE RICETTIVE E CONTESTUALE VARIANTE ALLA SCHEDA 26.3 DEL VIGENTE R.U. AI SENSI DEL'ART.32 DELLA LEGGE REGIONE TOSCANA 65/2014
VIA DEL CHIASSATELLO, PISA

PROPRIETA': DeA Capital Real Estate SGR S.p.A.
FONDO ATLANTIC 12


PROGETTISTI: Arch. Alberto Pacciardi, Arch Luca Tosi
URBANIZZAZIONI: Ing. Claudio Pedalino, Ing. Massimiliano Lugetti
COLLABORATORI: Rita Landi, Matteo Tosi

OGGETTO:
VINCOLI URBANISTICI AL PROGETTO

TAVOLA: 2.3	SCALA: 1:500	DATA: DICEMBRE 2017
DATA CONSEGNA: DICEMBRE 2017	AGGIORNAMENTI C.d.S. MARZO 2018	ANNOTAZIONI:

Disegno protetto ai termini di Legge. TUTTI I DIRITTI SONO RISERVATI


ESTRATTO DAL PIANO DI SICUREZZA IN VIGORE

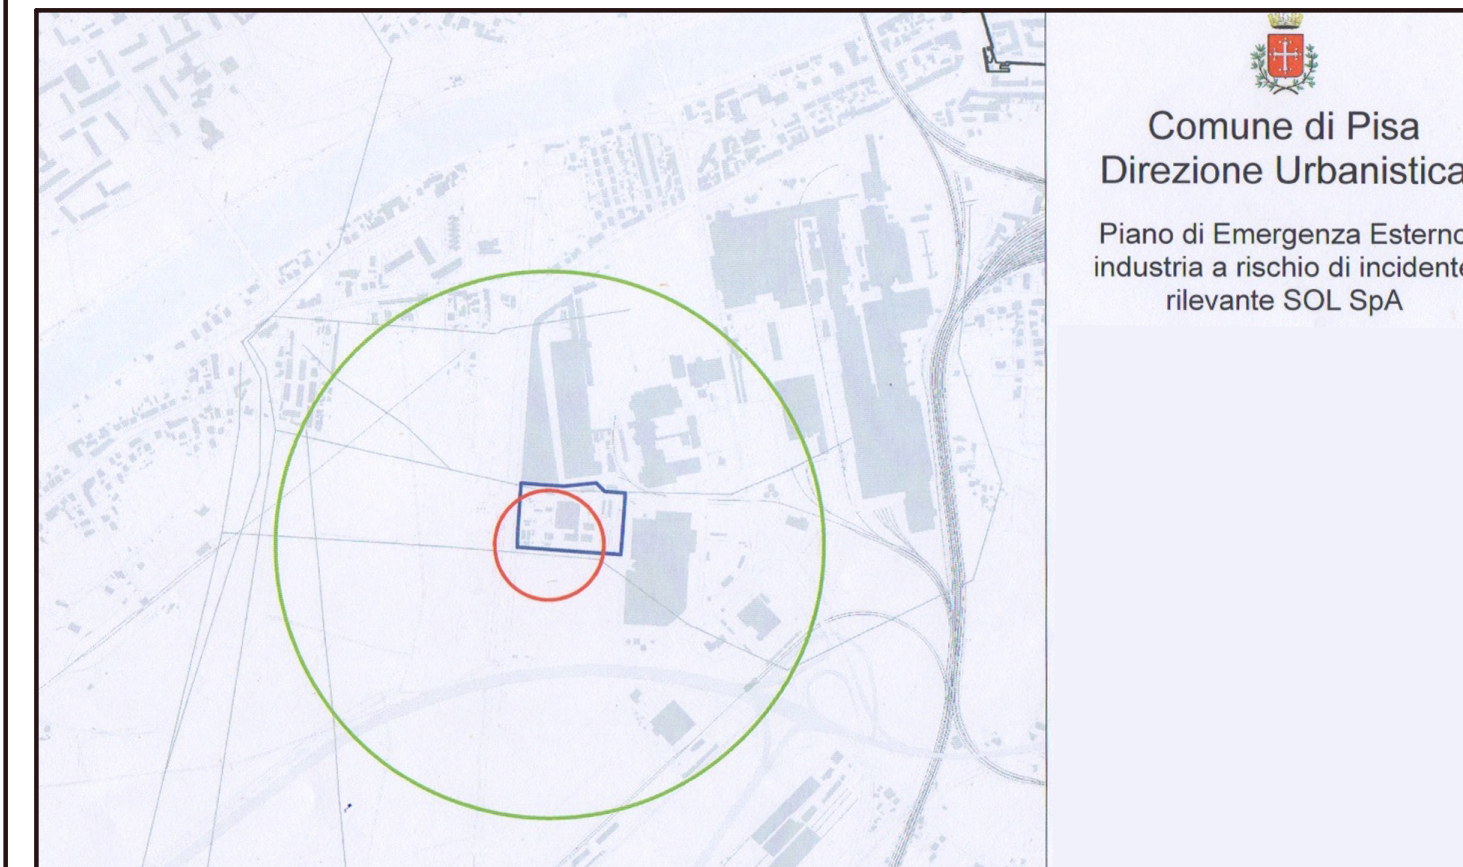

Individuazione aree di danno (Art. 2.3.1 del P.E.E.)

- Zona 1 - IMPATTO: interna allo stabilimento
- Zona 2 - DANNO: raggio 100 m
- Zona 3 - ATTENZIONE: raggio 500 m

- LIMITE DELLE PREVISIONI DI PIANO
- LIMITE DEI COMPARTI EDIFICATORI PRIVATI
- EDIFICIO OGGETTO DI RISTRUTTURAZIONE EDILIZIA
- RISPETTO DEMANIALE 10 MT.
- RISPETTO ELETTRODOTTO (individuazione Dpa come da prescrizioni TERNA)
- AZIENDA R.I.R.
- PERICOLOSITA' IDRAULICA CLASSE P2 LIMITE PRGA
- DISTANZA DAI CONFINI 5 MT.
- DISTANZA DAI FABBRICATI 10 MT.

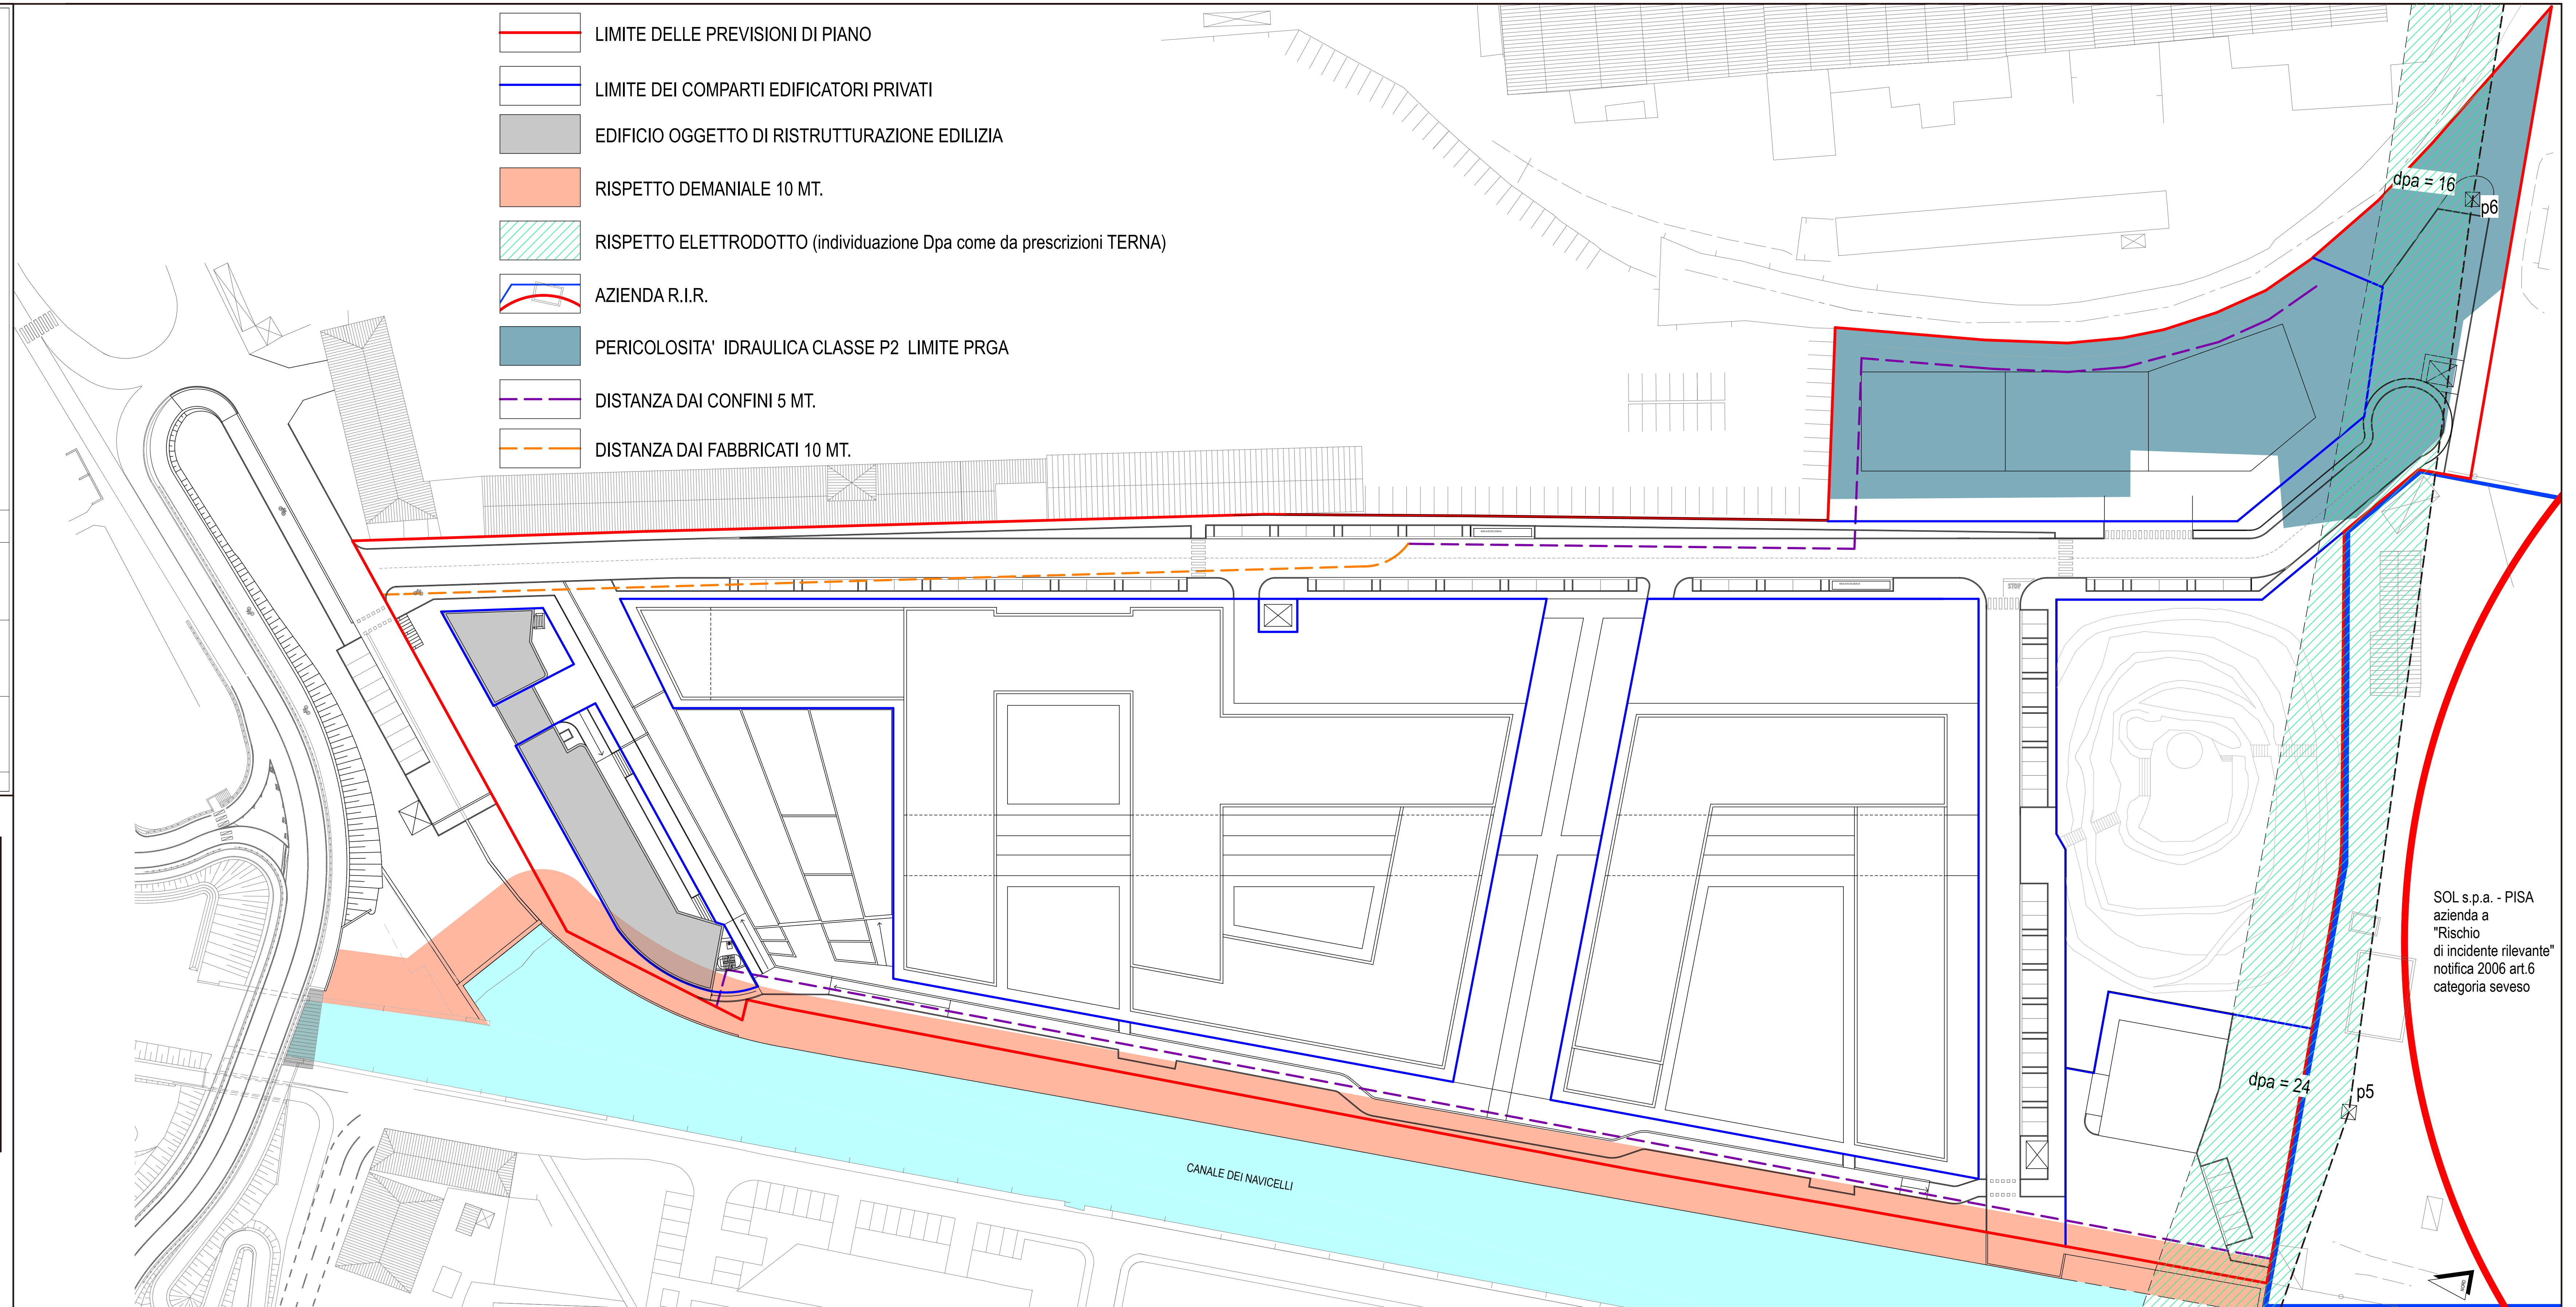

SOL s.p.a. - PISA
azienda a
"Rischio
di incidente rilevante"
notifica 2006 art.6
categoria seveso