


LEGENDA


- BASSA PRESSIONE: TUBO PEAD PN10 S.3 DE225 - LUN 1555
- TUBO ESISTENTE BASSA PRESSIONE DN 200 Acc.

EDIFICABILITÀ DEL PIANO MQ 28.628			
COMPARTO - 1	DESTINAZIONE D'USO	SILL.	H. MAX
COMPARTO - 1	Albergo, commerciale e servizi	515 m ²	27m
riservato	W3 servizi	860 m ²	
COMPARTO - 1	riservato	17.420 m ²	4 Piani
non edificazione	Uffici	13.025 m ²	
COMPARTO - 2	Uffici	5.529 m ²	4 Piani
nona edificazione	Uffici	210 camere	
TOTALE		28.628 m²	

- LIMITE DEI COMPARTI EDIFICAZIONI PRIVATI
- LIMITE DELLE DEFINIZIONI DI PIANO

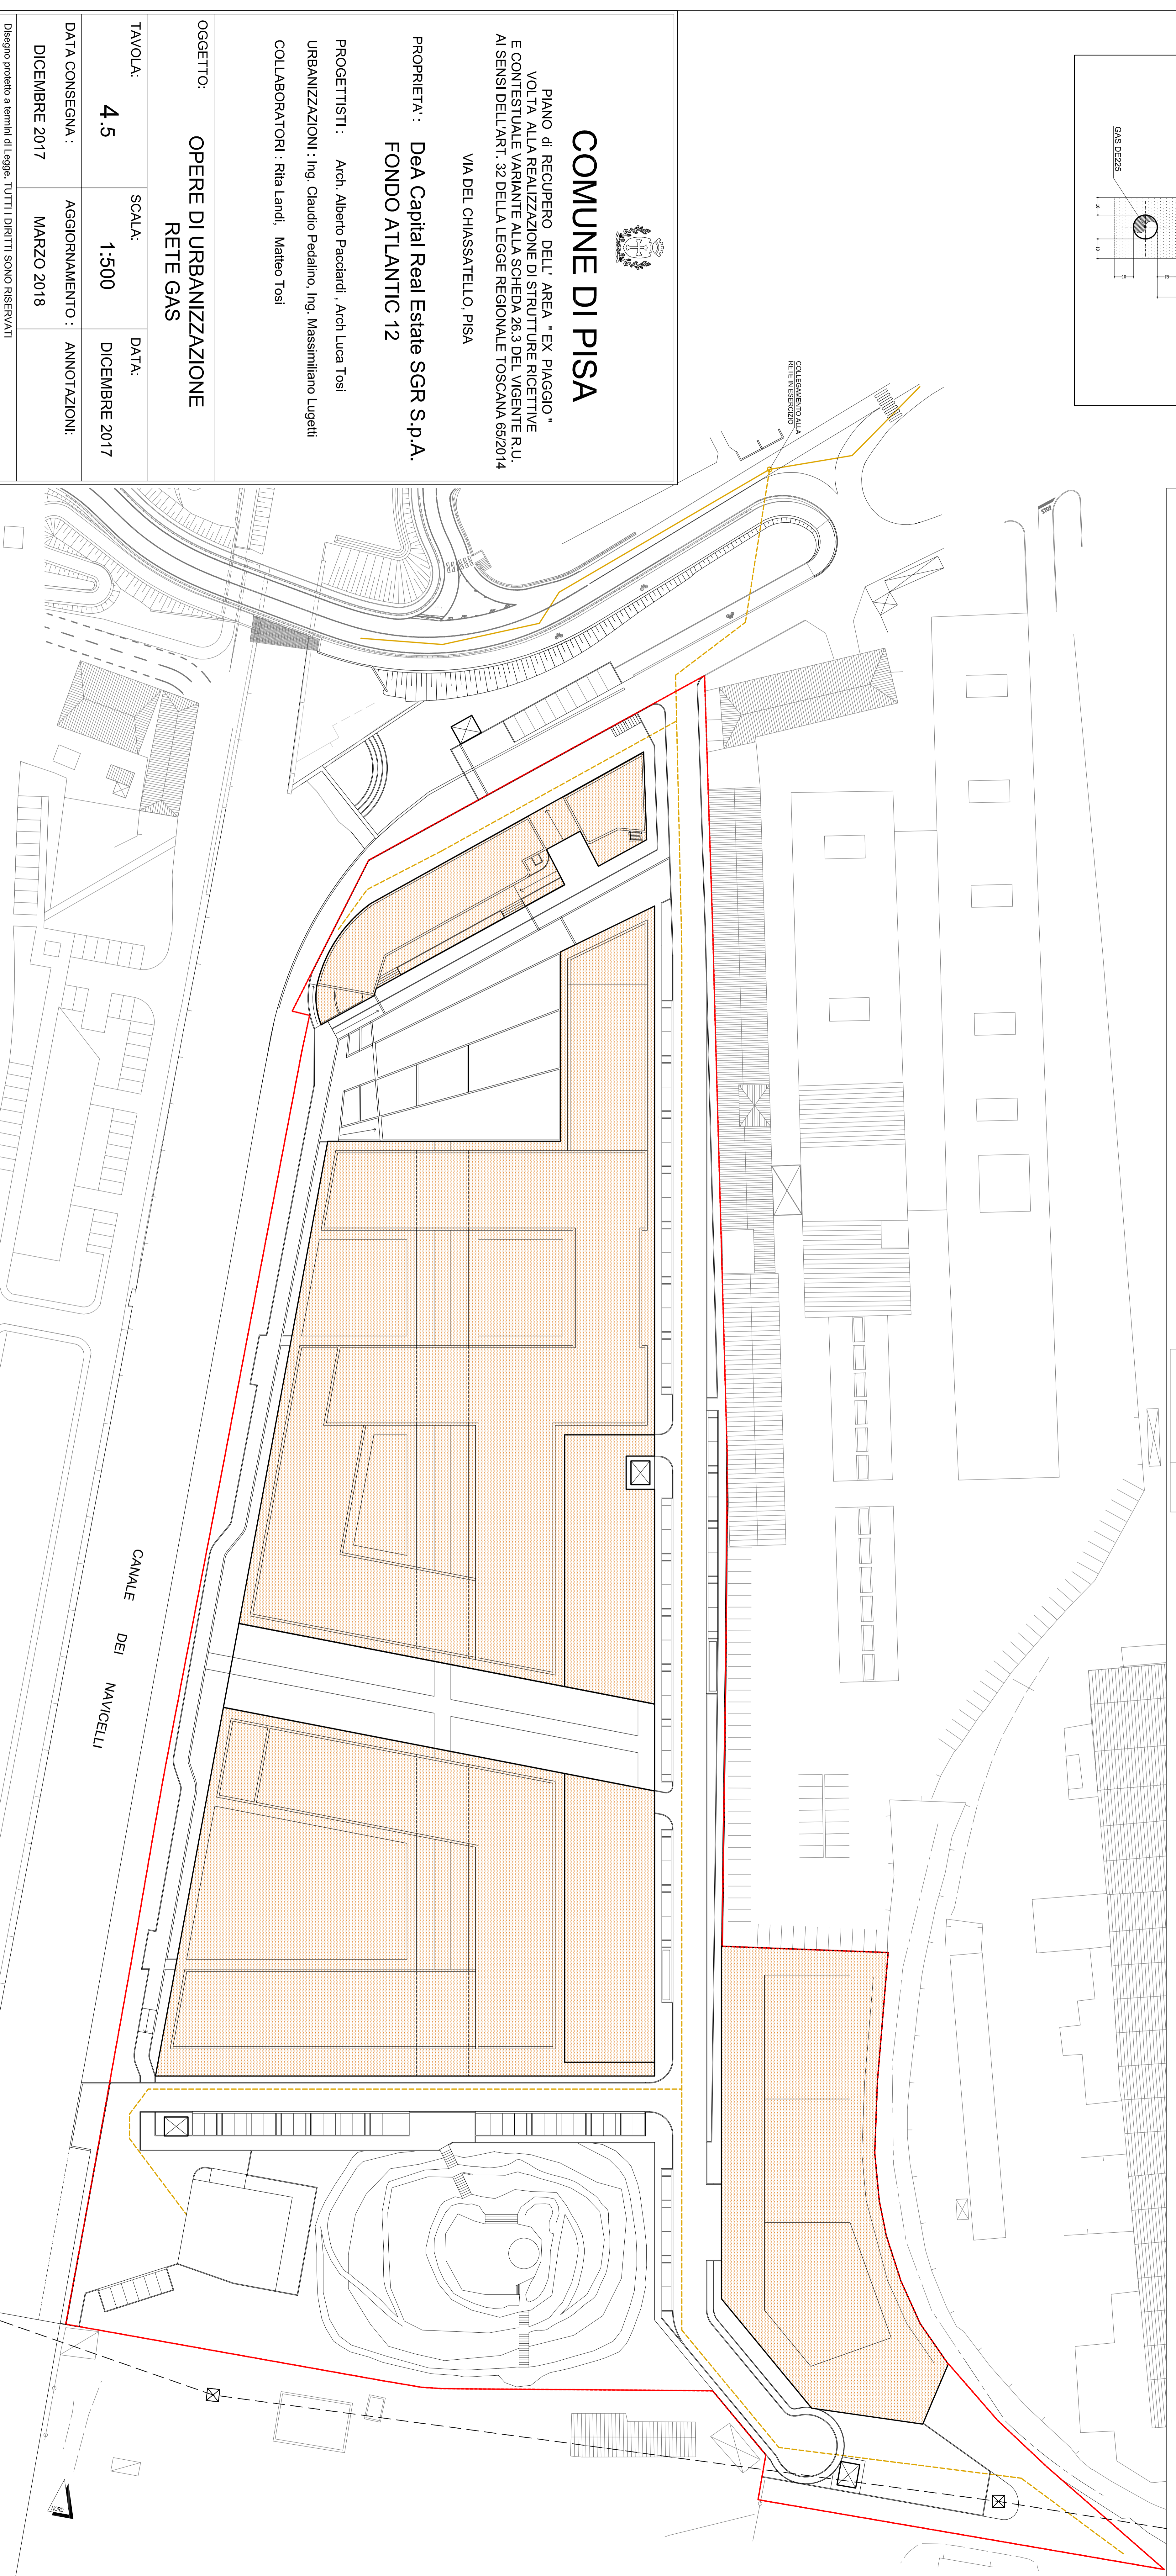

COMUNE DI PISA

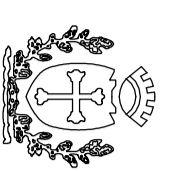

PIANO di RECUPERO DELL' AREA "EX PIAGGIO"
VOLTA ALLA REALIZZAZIONE DI STRUTTURE RICETTIVE
E CONTESUALE VARIANTI ALLA SCHEDA 26.3 DEL VIGENTE R.U.
AI SENSI DELL'ART. 32 DELLA LEGGE REGIONALE TOSCANA 69/2014

VIA DEL CHIASSATELLO, PISA

PROPRIETÀ: Dea Capital Real Estate SGR S.p.A.
FONDO ATLANTIC 12

PROGETTISTI: Arch. Alberto Pacciardi, Arch. Luca Tosi
URBANIZZAZIONI: Ing. Claudio Pedalino, Ing. Massimiliano Lugetti
COLLABORATORI: Rial Landi, Matteo Tosi

OGGETTO: OPERE DI URBANIZZAZIONE
RETE GAS

TAVOLA:	SCALA:	DATA:
4.5	1:500	DICEMBRE 2017
DATA CONSEGNA:	AGGIORNAMENTO:	ANNOTAZIONI:
DICEMBRE 2017	MARZO 2018	

Disegno protetto a termini di Legge. TUTTI I DIRITTI SONO RISERVATI