

### LEGENDA

- LINEA DI COLONNE ELETTRICHE 50/2
- POZZETTO Ø60x125 PREFABBRICATO IN C.I.S. CON CHIUSSO Ø60x125 IN GHISA SPECIALE CLASSE D400
- ☒ POZZETTO Ø60x125 PREFABBRICATO IN C.I.S. CON CHIUSSO Ø60x120 IN GHISA SPECIALE CLASSE D400

- ▭ LIMITE DEI COMPARTI EDIFICAZIONI PRIVATE
- ▭ LIMITE DELLE DEFINIZIONI DI PIANO

**COMUNE DI PISA**

PIANO di RECUPERO DELL' AREA "EX PIAGGIO"  
 VOLTA ALLA REALIZZAZIONE DI STRUTTURE RICETTIVE  
 E CONTESUALE VARIANTE ALLA SCHEDEA 26.3 DEL VIGENTE R.U.  
 AI SENSI DELL'ART. 32 DELLA LEGGE REGIONALE TOSCANA 66/2014  
 VIA DEL CHIASSATELLO, PISA


**PROPRIETA' :** Dea Capital Real Estate SGR S.p.A.  
**FONDO ATLANTIC 12**

**PROGETTISTI :** Arch. Alberto Pacciardi, Arch Luca Tosi  
**URBANIZZAZIONI :** Ing. Claudio Pedalino, Ing. Massimiliano Lugetti  
**COLLABORATORI :** Rial Landi, Matteo Tosi

**OGGETTO:** OPERE DI URBANIZZAZIONE  
 RETE TELEFONICA E DATI

TAVOLA:	4.6	SCALA:	1:500	DATA:	DICEMBRE 2017
DATA CONSEGNA:	DICEMBRE 2017	AGGIORNAMENTO:	MARZO 2018	ANNOTAZIONI:	

Disegno protetto a termini di Legge. TUTTI I DIRITTI SONO RISERVATI

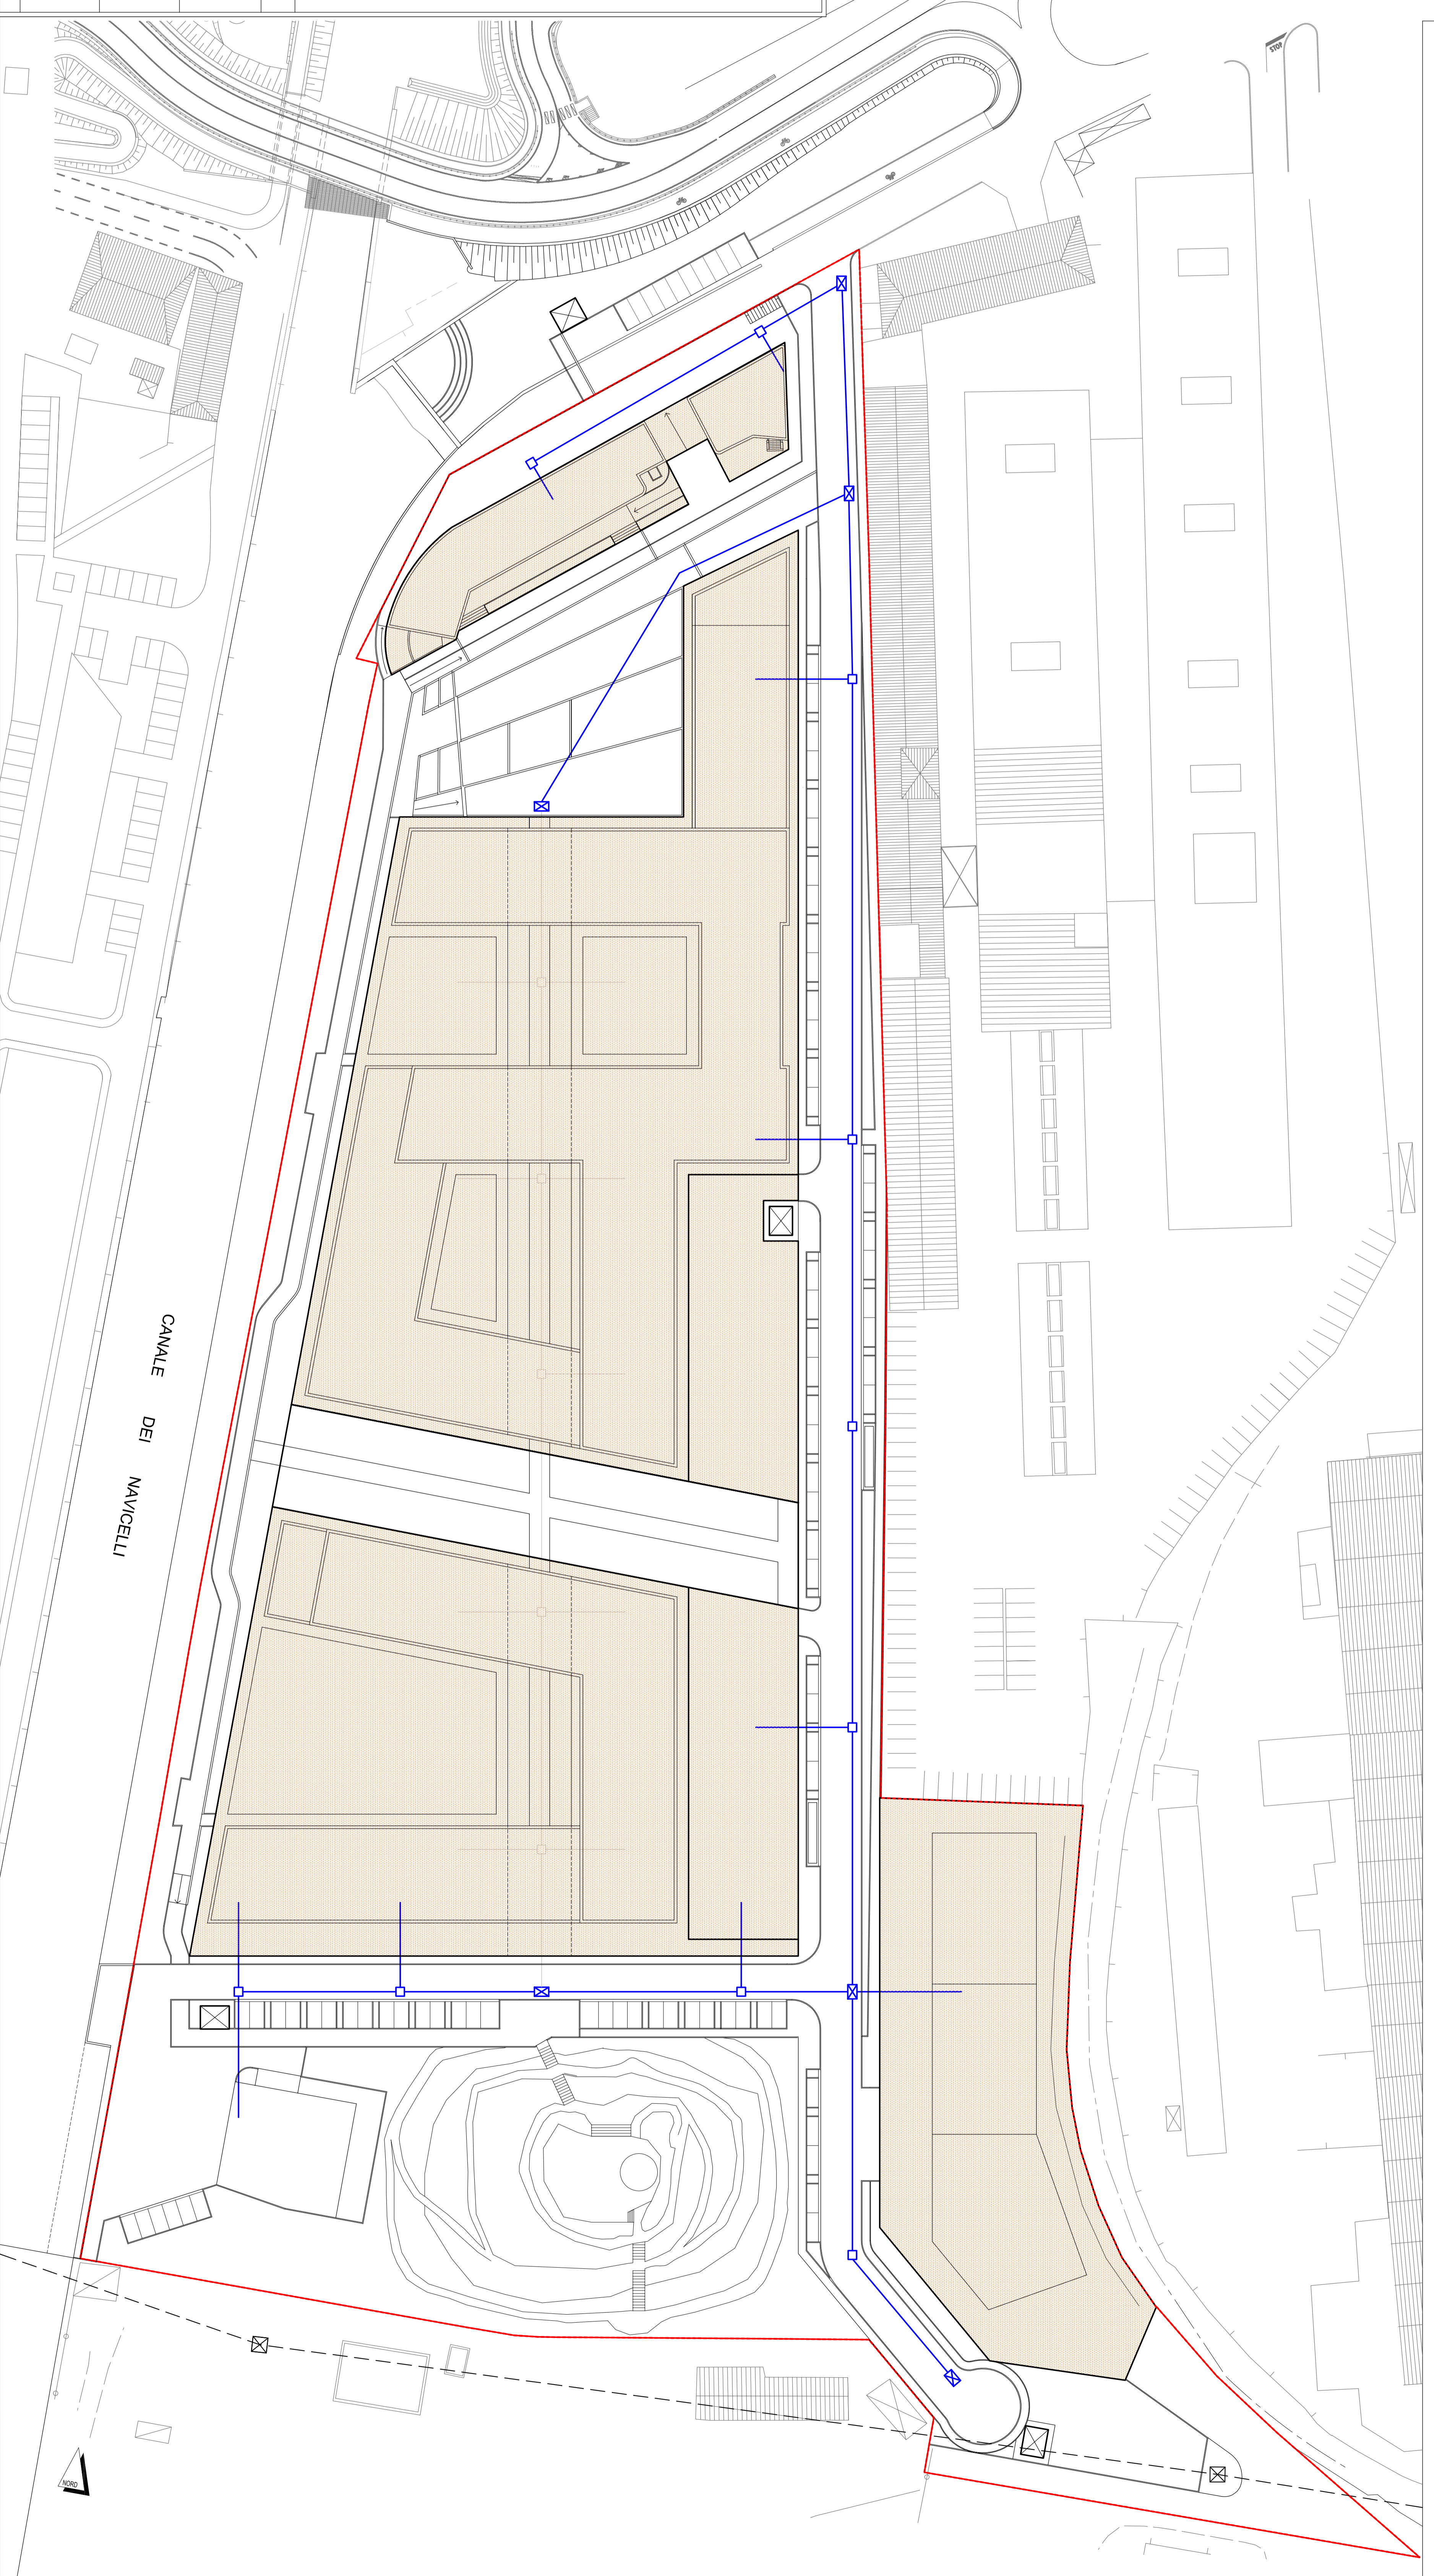

CANALE DEI NAIVCELLI

