

PIANO ATTUATIVO DI INIZIATIVA PRIVATA
 Variante al Regolamento Urbanistico- Scheda Norma n. 06.1
 Cisanello- area filtro verde- area agricola S.Michele- comparto 3

PISA - via Cuppari via Matteucci via di Parigi



IL FUNZIONARIO
 (TOMMI C. ALBERTO)

tavola 1
 STATO ATTUALE


ELABORATO ADOTTATO
 CON DELIBERAZIONE
 Giunta Comunale
 Consiglio Comunale
 n° 48 del 08. NOV. 2009

Individuazione territoriale
 Planimetria catastale
 elenco catastale delle proprietà
 scala 1:2000

Planimetria generale
 Individuazione vincoli, uso del suolo servizi a rete
 scala 1:500

progetto:
 Dott. Arch. Francesco Vallini

gennaio 2003

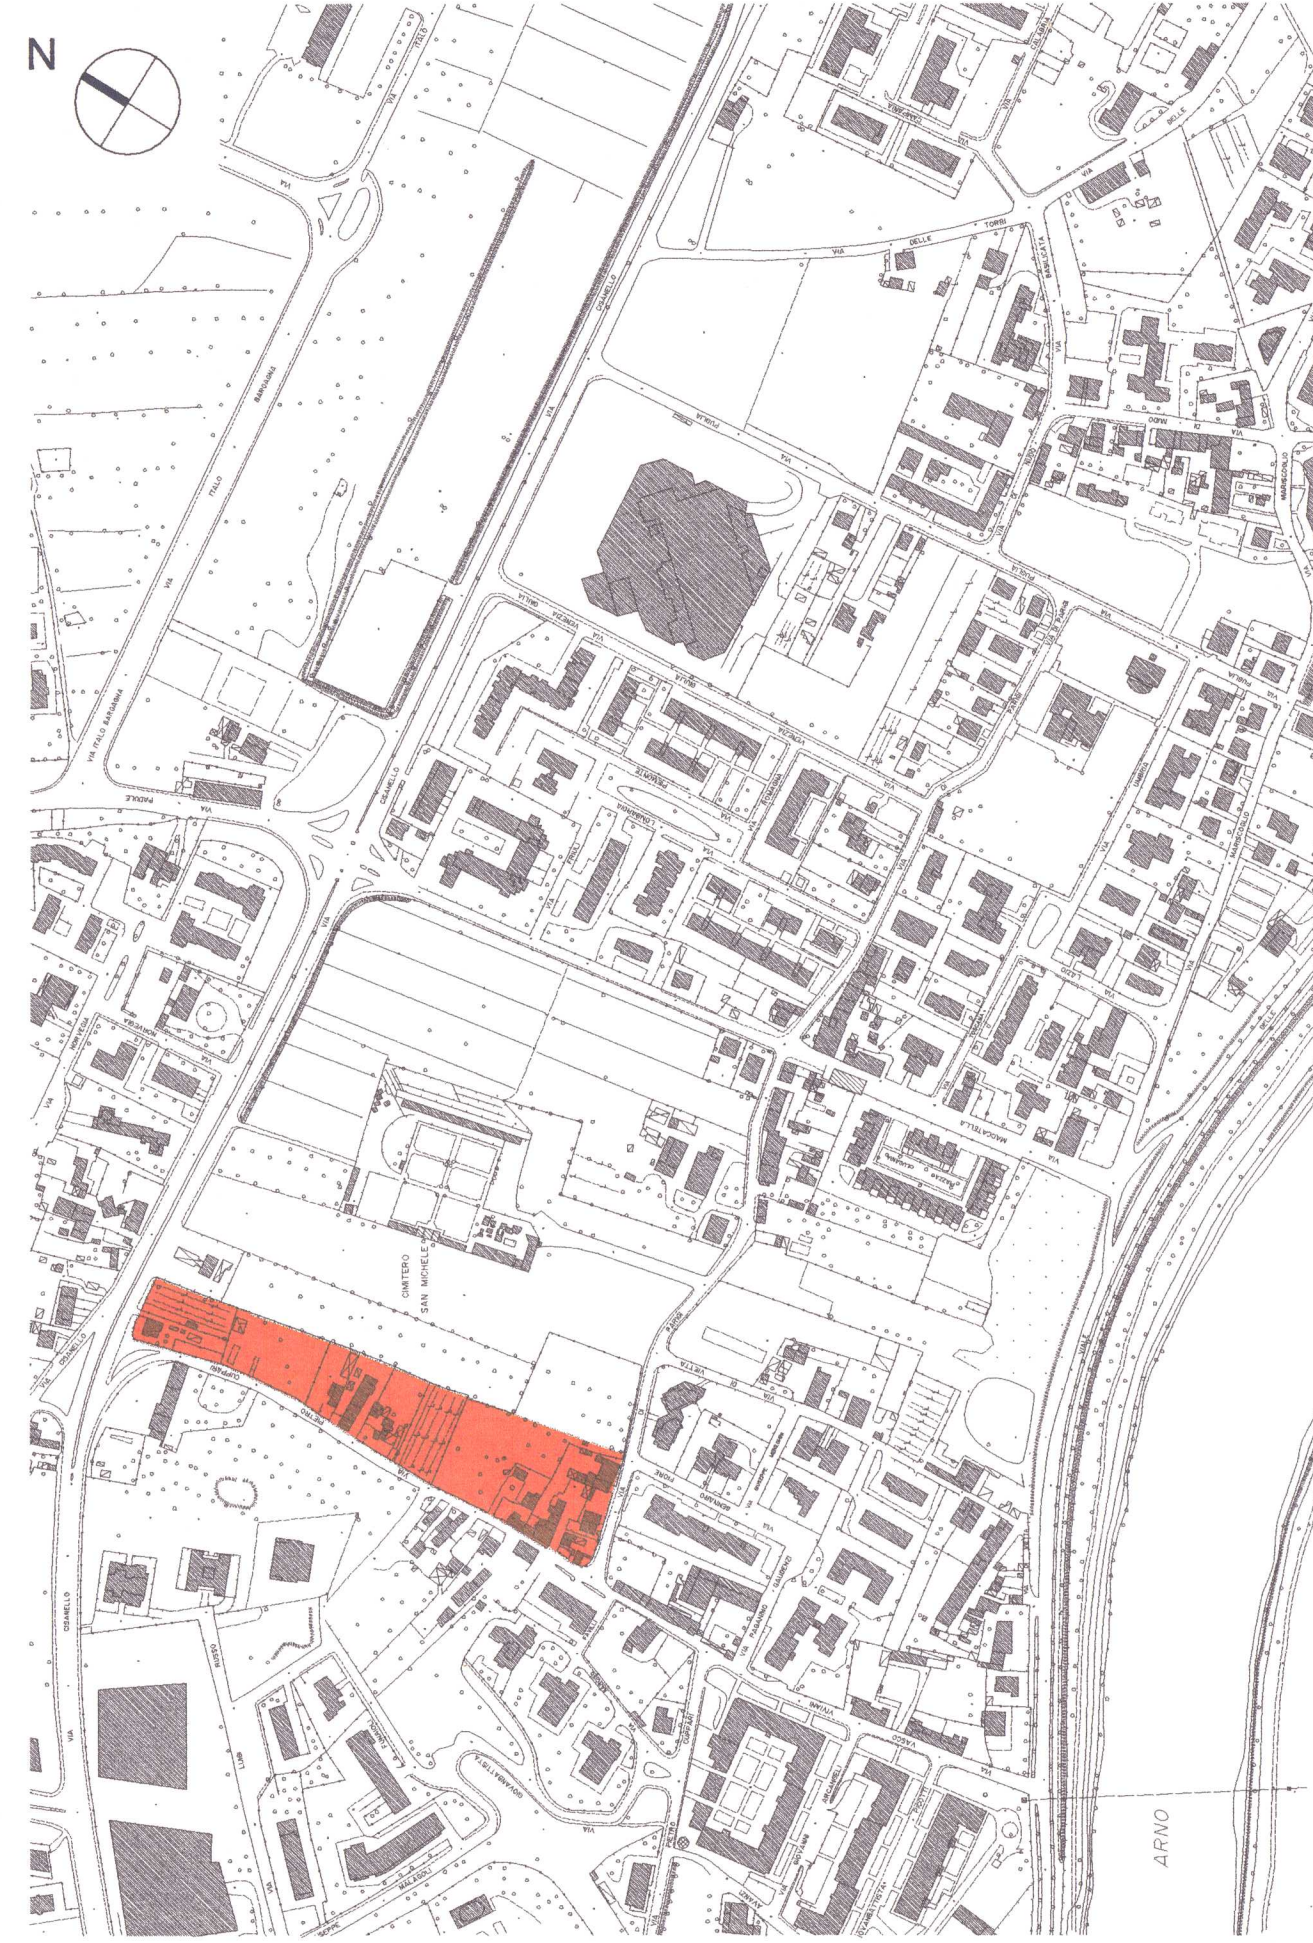


Inquadramento 1:5000

Planimetria catastale 1:2000 Foglio 32



Elenco catastale delle proprietà

part.	F. 32	proprietà	superficie	superficie compresa nel Piano Attuativo
1115		Maccari Adriano Florito Rosa Ida	mq 6.299	mq 1.395
124		Gatti Gabriella	mq 970	mq 970
1087		Barone Alessandro Barone Alessio Barone Donia Barone Crisella Barone Massimo Barone Marco Bonazzi Rita Valone Giuseppa	mq 1.090	mq 1.090
657		Trenta Daniela Trenta Donato	mq 950	mq 950
721		Trenta Daniela Trenta Donato	mq 230	mq 230
332		Avosani Alberto Avosani Arnoldo		
650		Avosani Alberto Avosani Arnoldo		
649		Neri Bruno Pasetti Giuseppa		
130		Neri Bruno Pasetti Giuseppa		
131		Neri Bruno Pasetti Giuseppa		
129		Di Trapani Francesca (sub.1) Rocca Catterine		
132		Neri Bruno (sub.2-3) Pasetti Giuseppa		
133		Barborelli Silvano		
134		Frugoni Chiara (sub.3-4)		
135		Frugoni Chiara		
136		Rocca Catterine (sub.1-2)		
137		Barborelli Silvano		
138		-----		
140		Di Trapani Francesca (sub.1-3) Rocca Catterine		
466		Neri Bruno (sub.2) Pasetti Giuseppa		
141		Cocci Enio Viviani Rossana	mq 1660	mq 1660
142		Testai Cirano Testai Renzo Giancarlo	mq 1440	mq 1440
144		Paolucci Stefano Bianchini Isola	mq 1710	mq 1710
146		Antonelli Alberto Rossi Federico Amedeo Rossi Michele	mq 2560	mq 482
145		Paolucci Stefano Bianchini Isola	mq 440	mq 440
525		-----		
180		Viviani Rossana	mq 610	mq 610
755		Testai Berta		
509		Cacconi Rina Di Lupo Renato		
519		Testai Berta		
143		Testai Berta		
331		Testai Ruffo		
280		Sbiak Miri Tommasini Degna Matteo		
172		Canesi Corrado		
171		Dani Luigi		
174		Masi Giuseppa Masi Bianca		
175		Barcolini Berta Telini Andie		
330		Barcolini Berta Telini Andie		
176		-----		
1054		-----		
177		-----		
178		-----		
179		-----		
352		-----		
1041		-----		
730		-----		
439		-----		

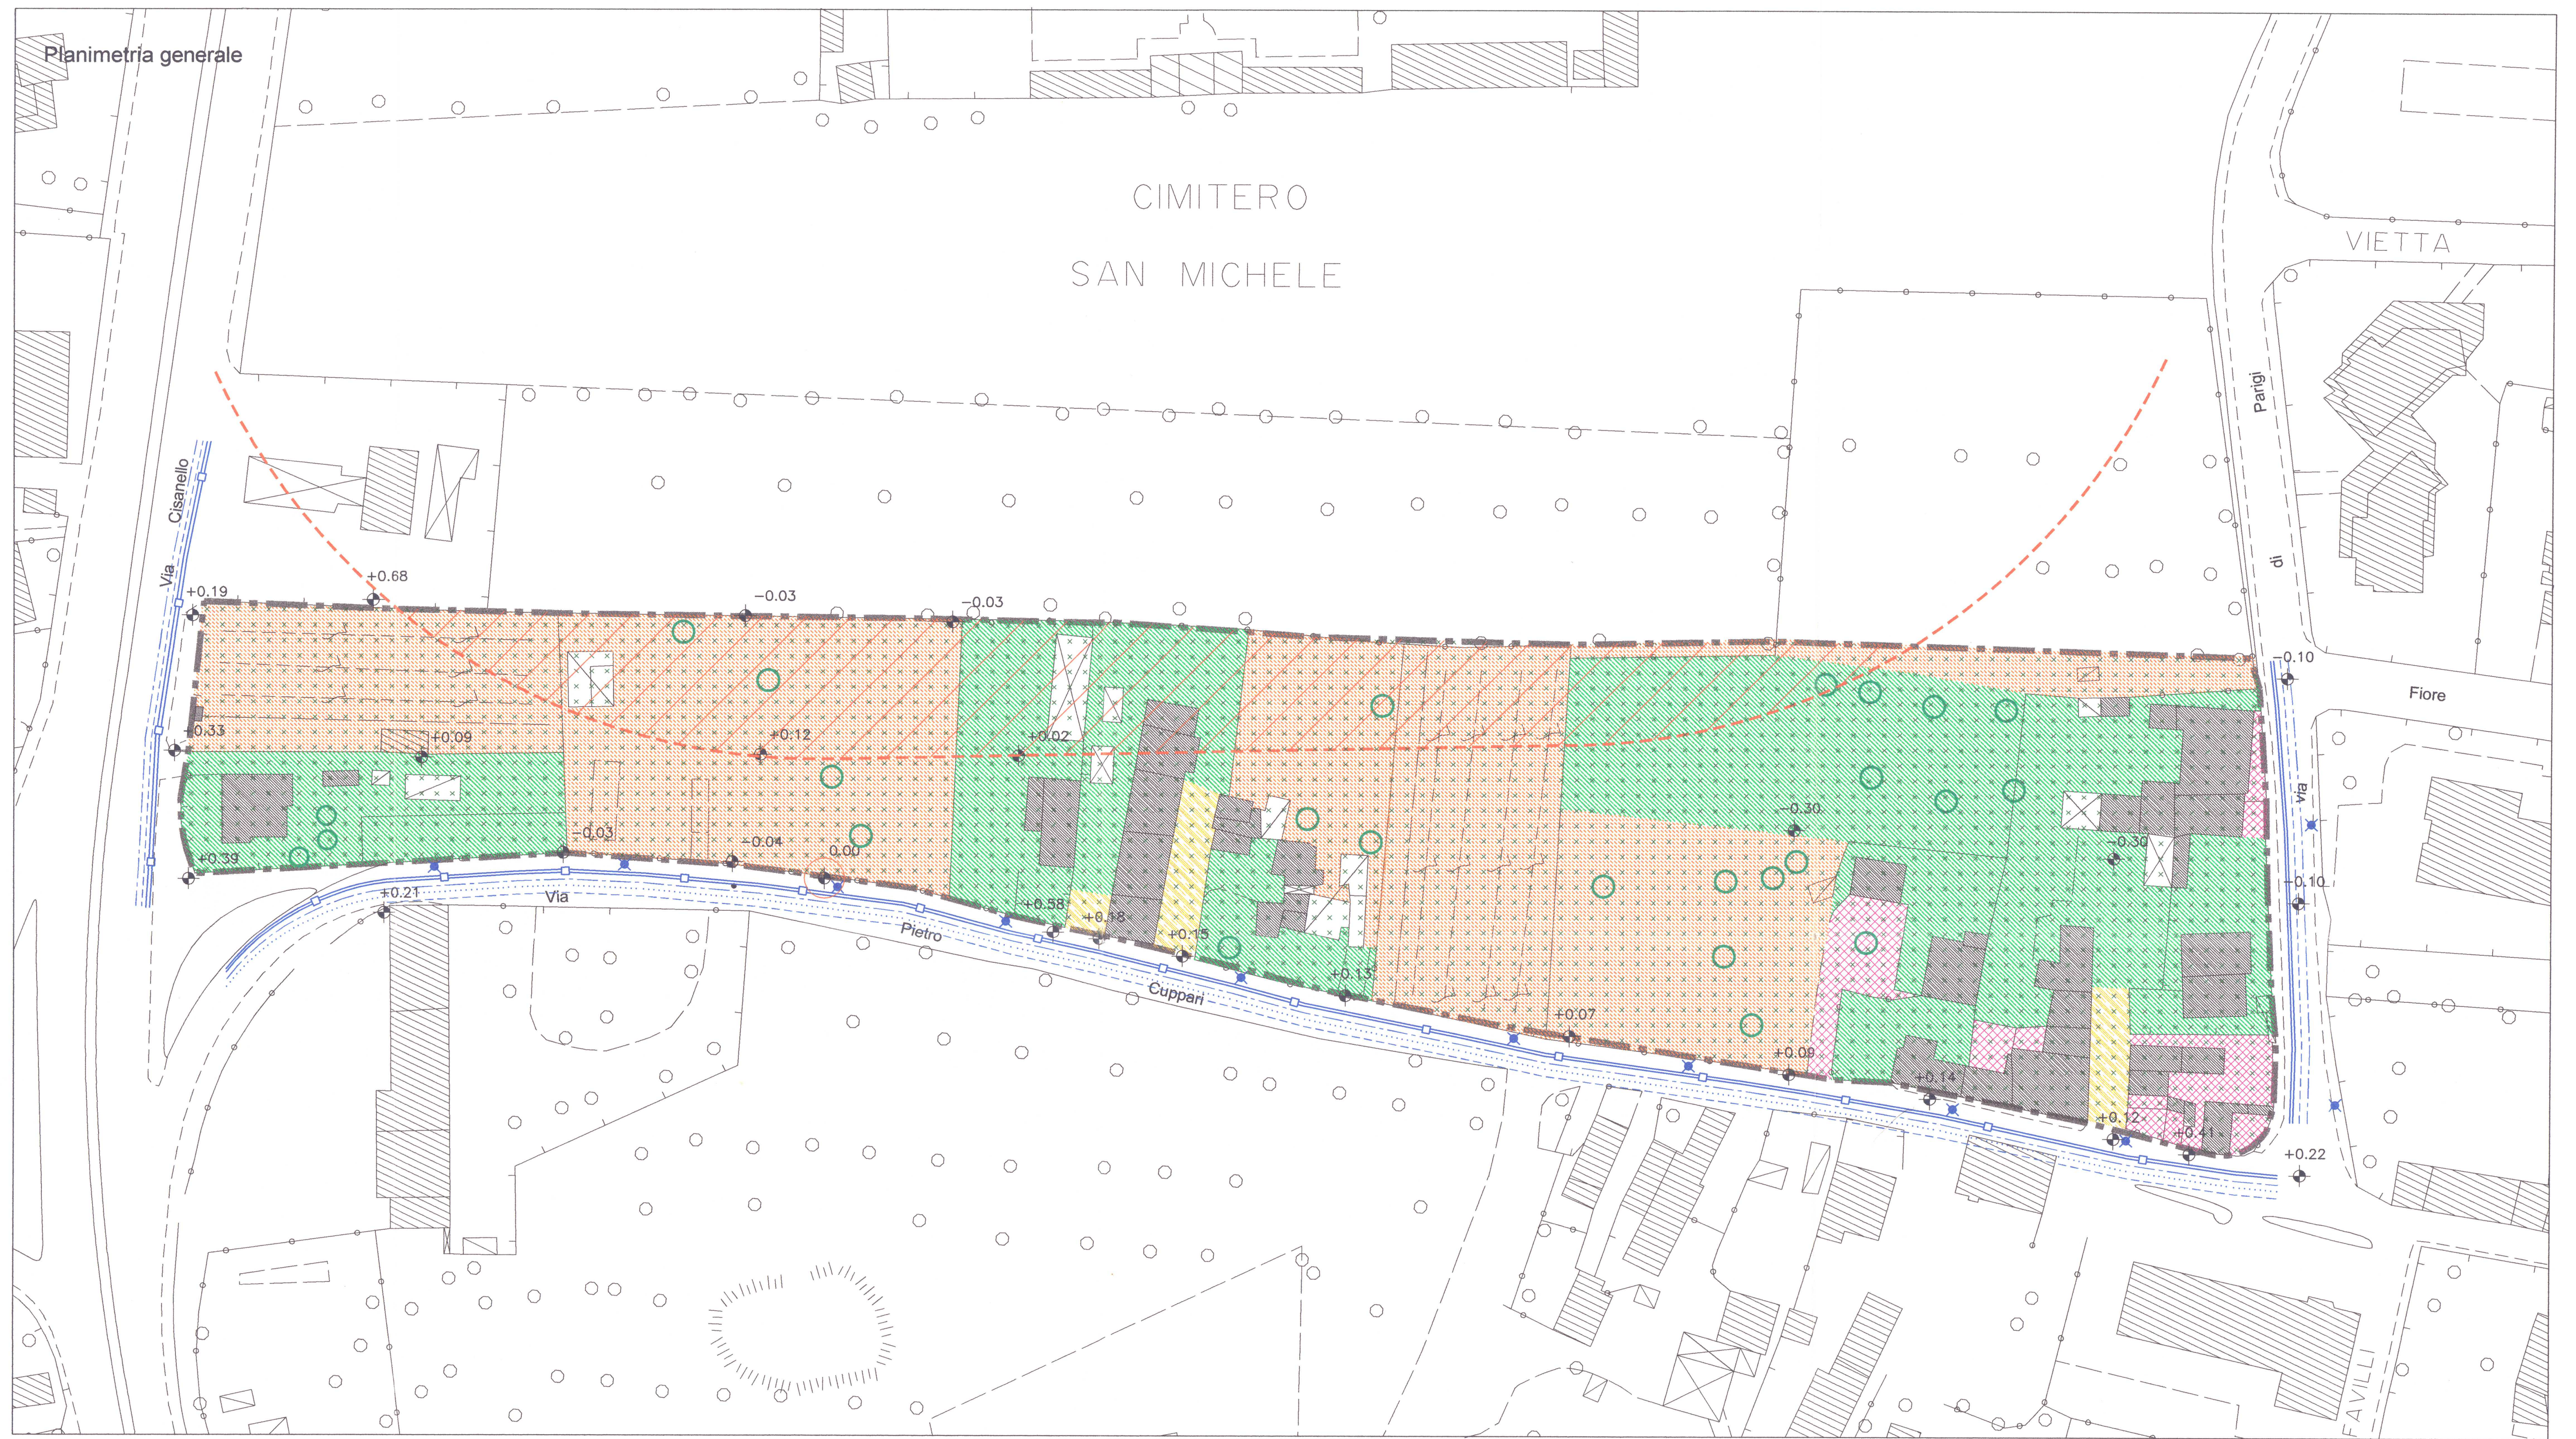

Planimetria Stato di fatto 1:500

LEGENDA:

- area di intervento
- // // // // Vincolo di inedificabilità (Area cimiteriale)
- Vincolo aeroportuale
- edificato esistente
- orti
- giardini
- corte a comune
- pavimentazioni
- alberi
- Fognatura nera
- - - Fognatura bianca
- - - Acquedotto
- - - Metano
- ★ Illuminazione pubblica