

PIANO PARTICOLAREGGIATO PER
 INSEDIAMENTO COMMERCIALE-ARTIGIANALE
 DI INIZIATIVA PRIVATA

Localita': "La Cella"

N. 11



Richiedente:

CONSORZIO "CENTRO COMMERCIALE LA CELLA"

progetto:


dott. arch. SCARPELLINI ALESSANDRO
 dott. arch. SURACI DEMETRIO



oggetto:

STATO ATTUALE DELL'AREA

File:	tav4oss	
scala	data	tavola
1:1000	ottobre 01	4

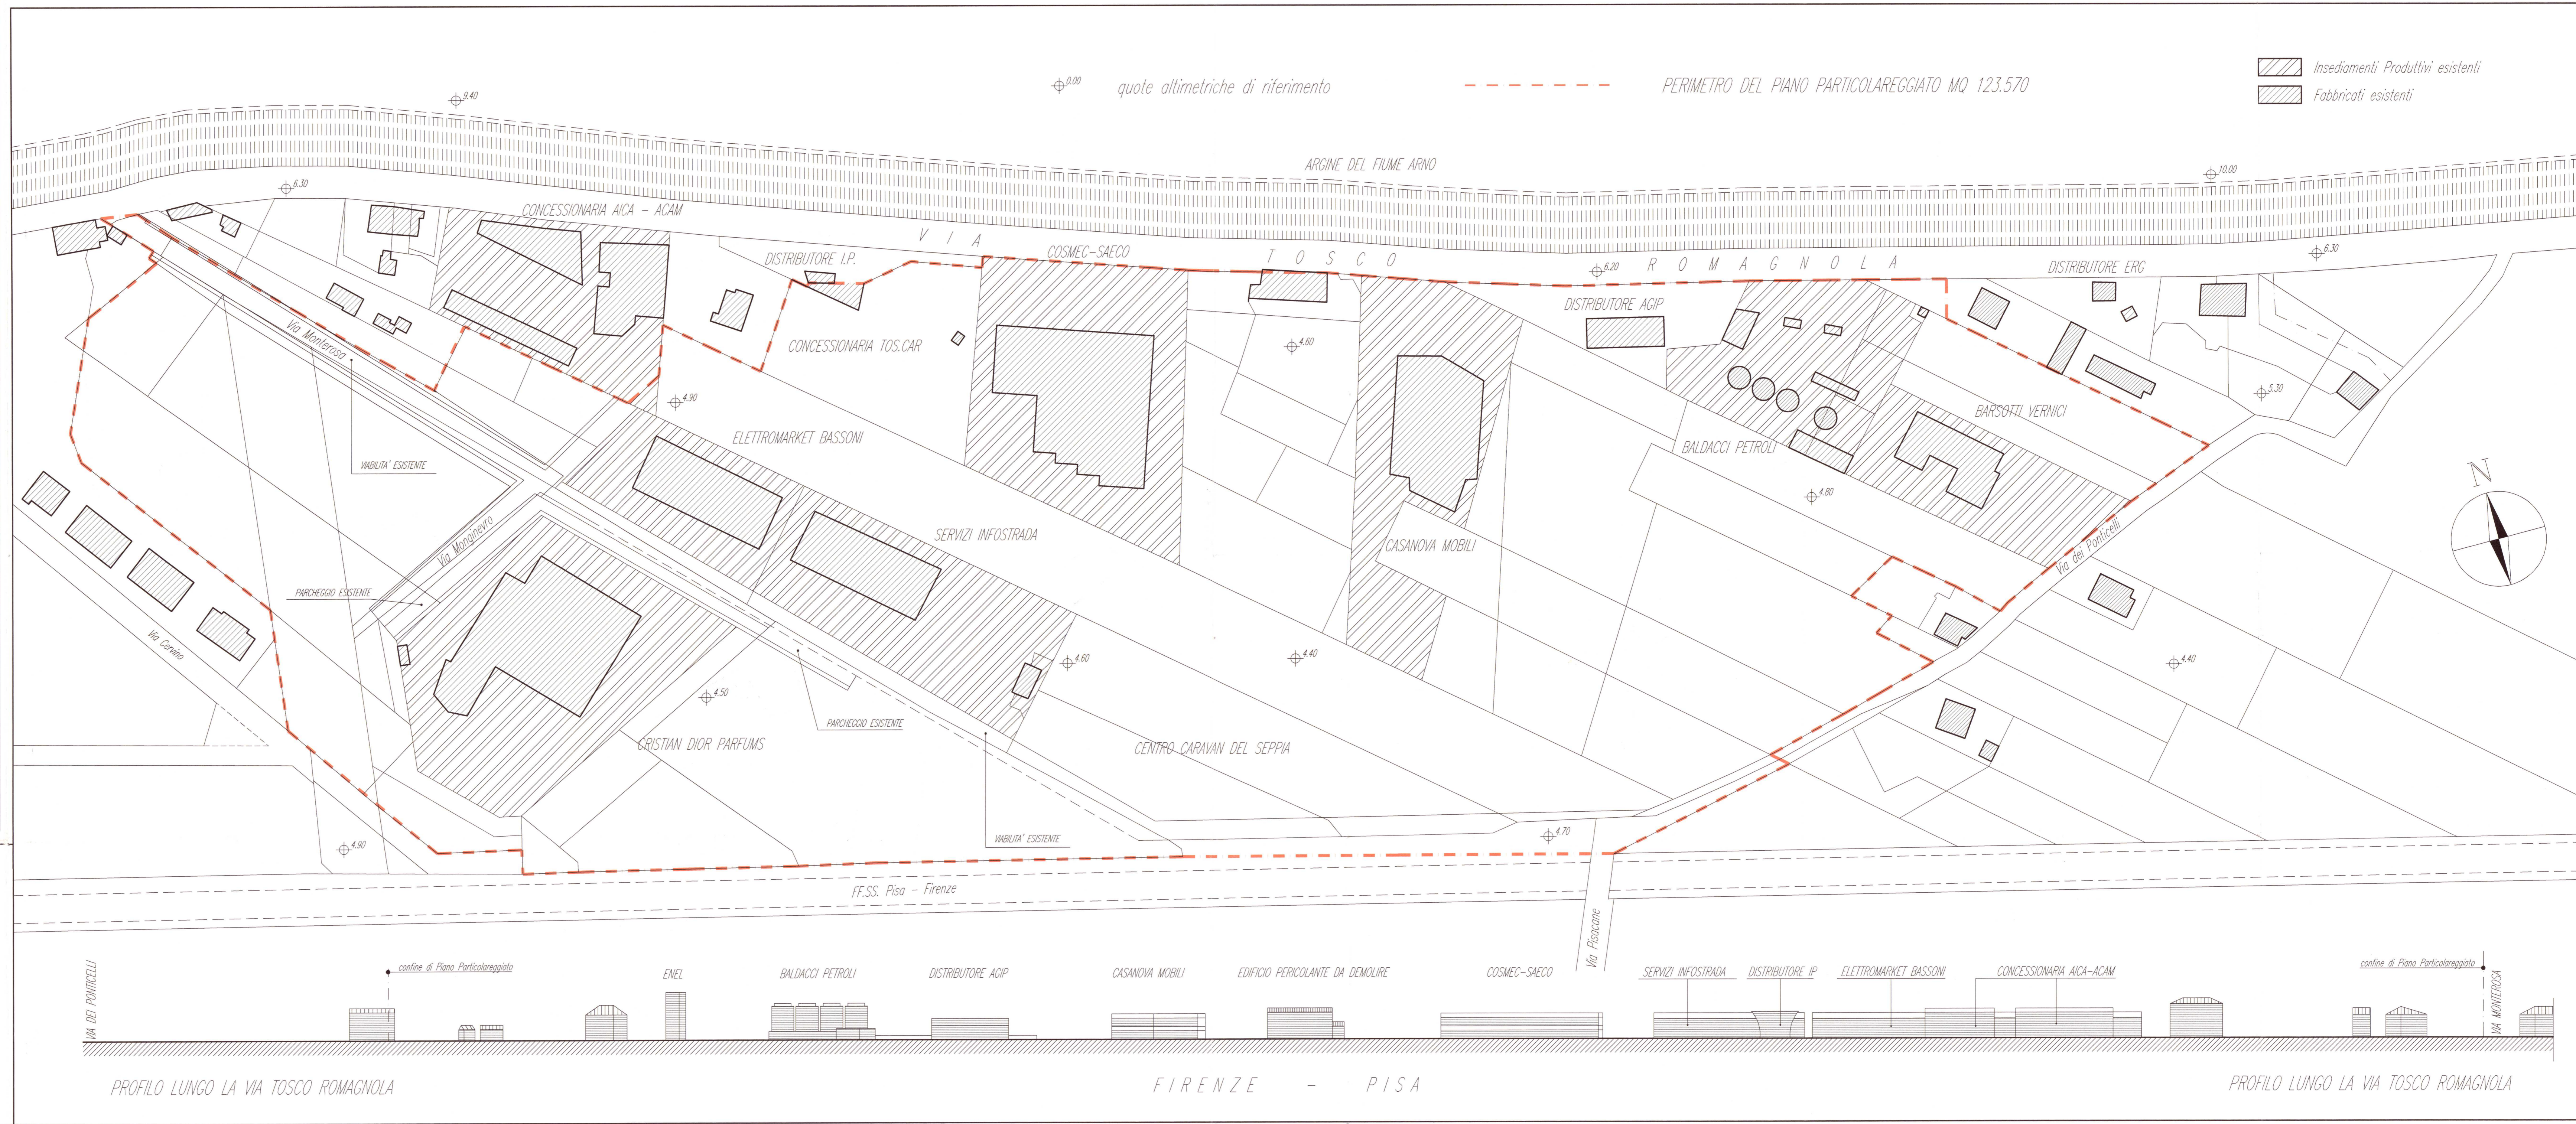

PROFILO LUNGO LA VIA TOSCO ROMAGNOLA

FIRENZE - PISA

PROFILO LUNGO LA VIA TOSCO ROMAGNOLA