

COMUNE DI PISA **ALLEGATO 9**

**PIANO PARTICOLAREGGIATO PER  
 INSEDIAMENTO COMMERCIALE-ARTIGIANALE  
 DI INIZIATIVA PRIVATA**

**N.11**

Localita': "La Cella"

07 NOV. 2001

Richiedente:

CONSORZIO "CENTRO COMMERCIALE LA CELLA"

progetto:

dott. arch. SCARPELLINI ALESSANDRO  
 dott. arch. SURACI DEMETRIO

oggetto:

PROPOSTA PROGETTUALE


File:	tavboss	
scala	data	tavola
1:1000	ottobre 01	8

15.000  
 Fascia inedificabile di rispetto stradale  
 Verde e/o aree private

Aree per insediamenti commerciali e/o artigianali  
 Insediamenti commerciali Preesistenti al PP.

Fascia di rispetto interna ai lotti edificabili  
 Fabbricati esistenti

Fabbricati artigianali e/o commerciali interni al consorzio  
 Verde di rispetto e/o attrezzato

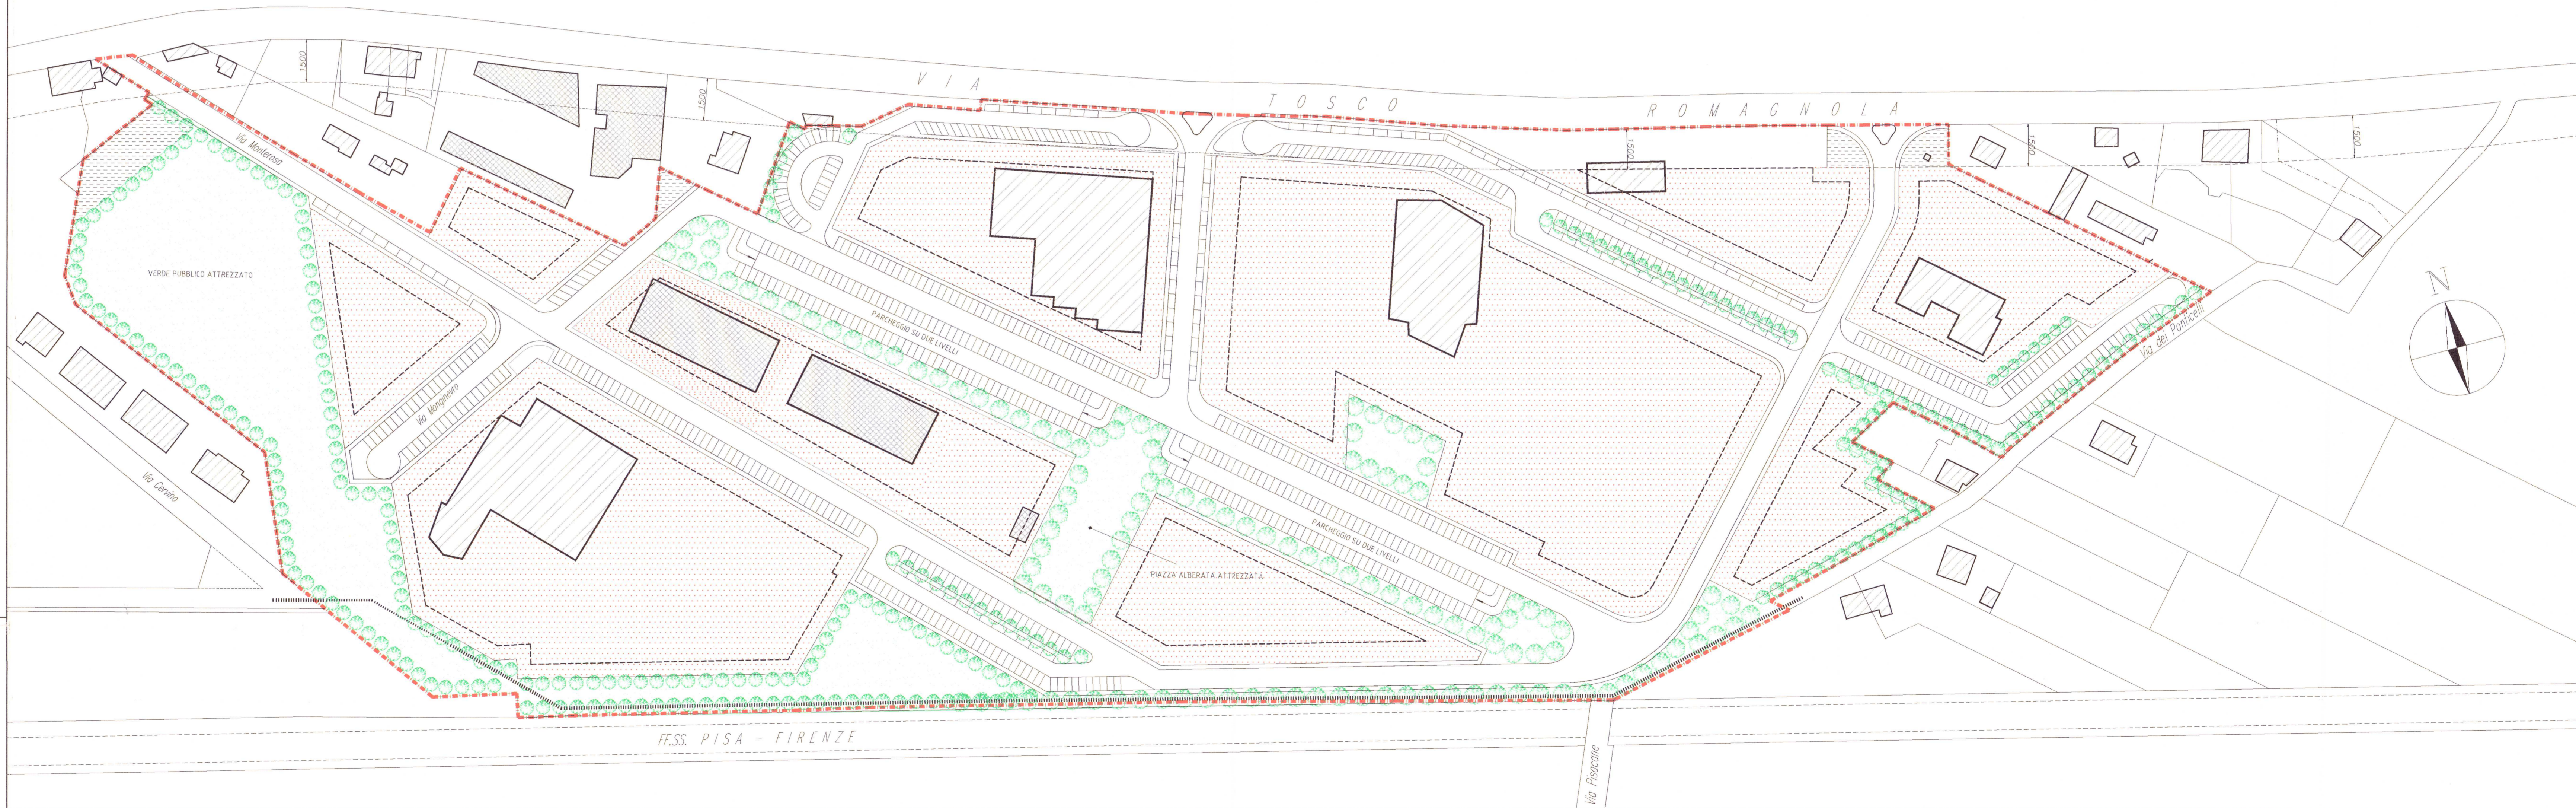

PISTA CICLABILE  
 PERIMETRO DEL PIANO PARTICOLAREGGIATO

FF.SS. PISA - FIRENZE