


ALLEGATO 13
 Tavola modificata con l'approvazione definitiva
 delibera del Consiglio Comunale n.70 del 17 dicembre 2001



ELABORATO ADOTTATO
 CON DELIBERAZIONE
 Giunta Comunale
 Consiglio Comunale
 n° 45 del 25/6/02

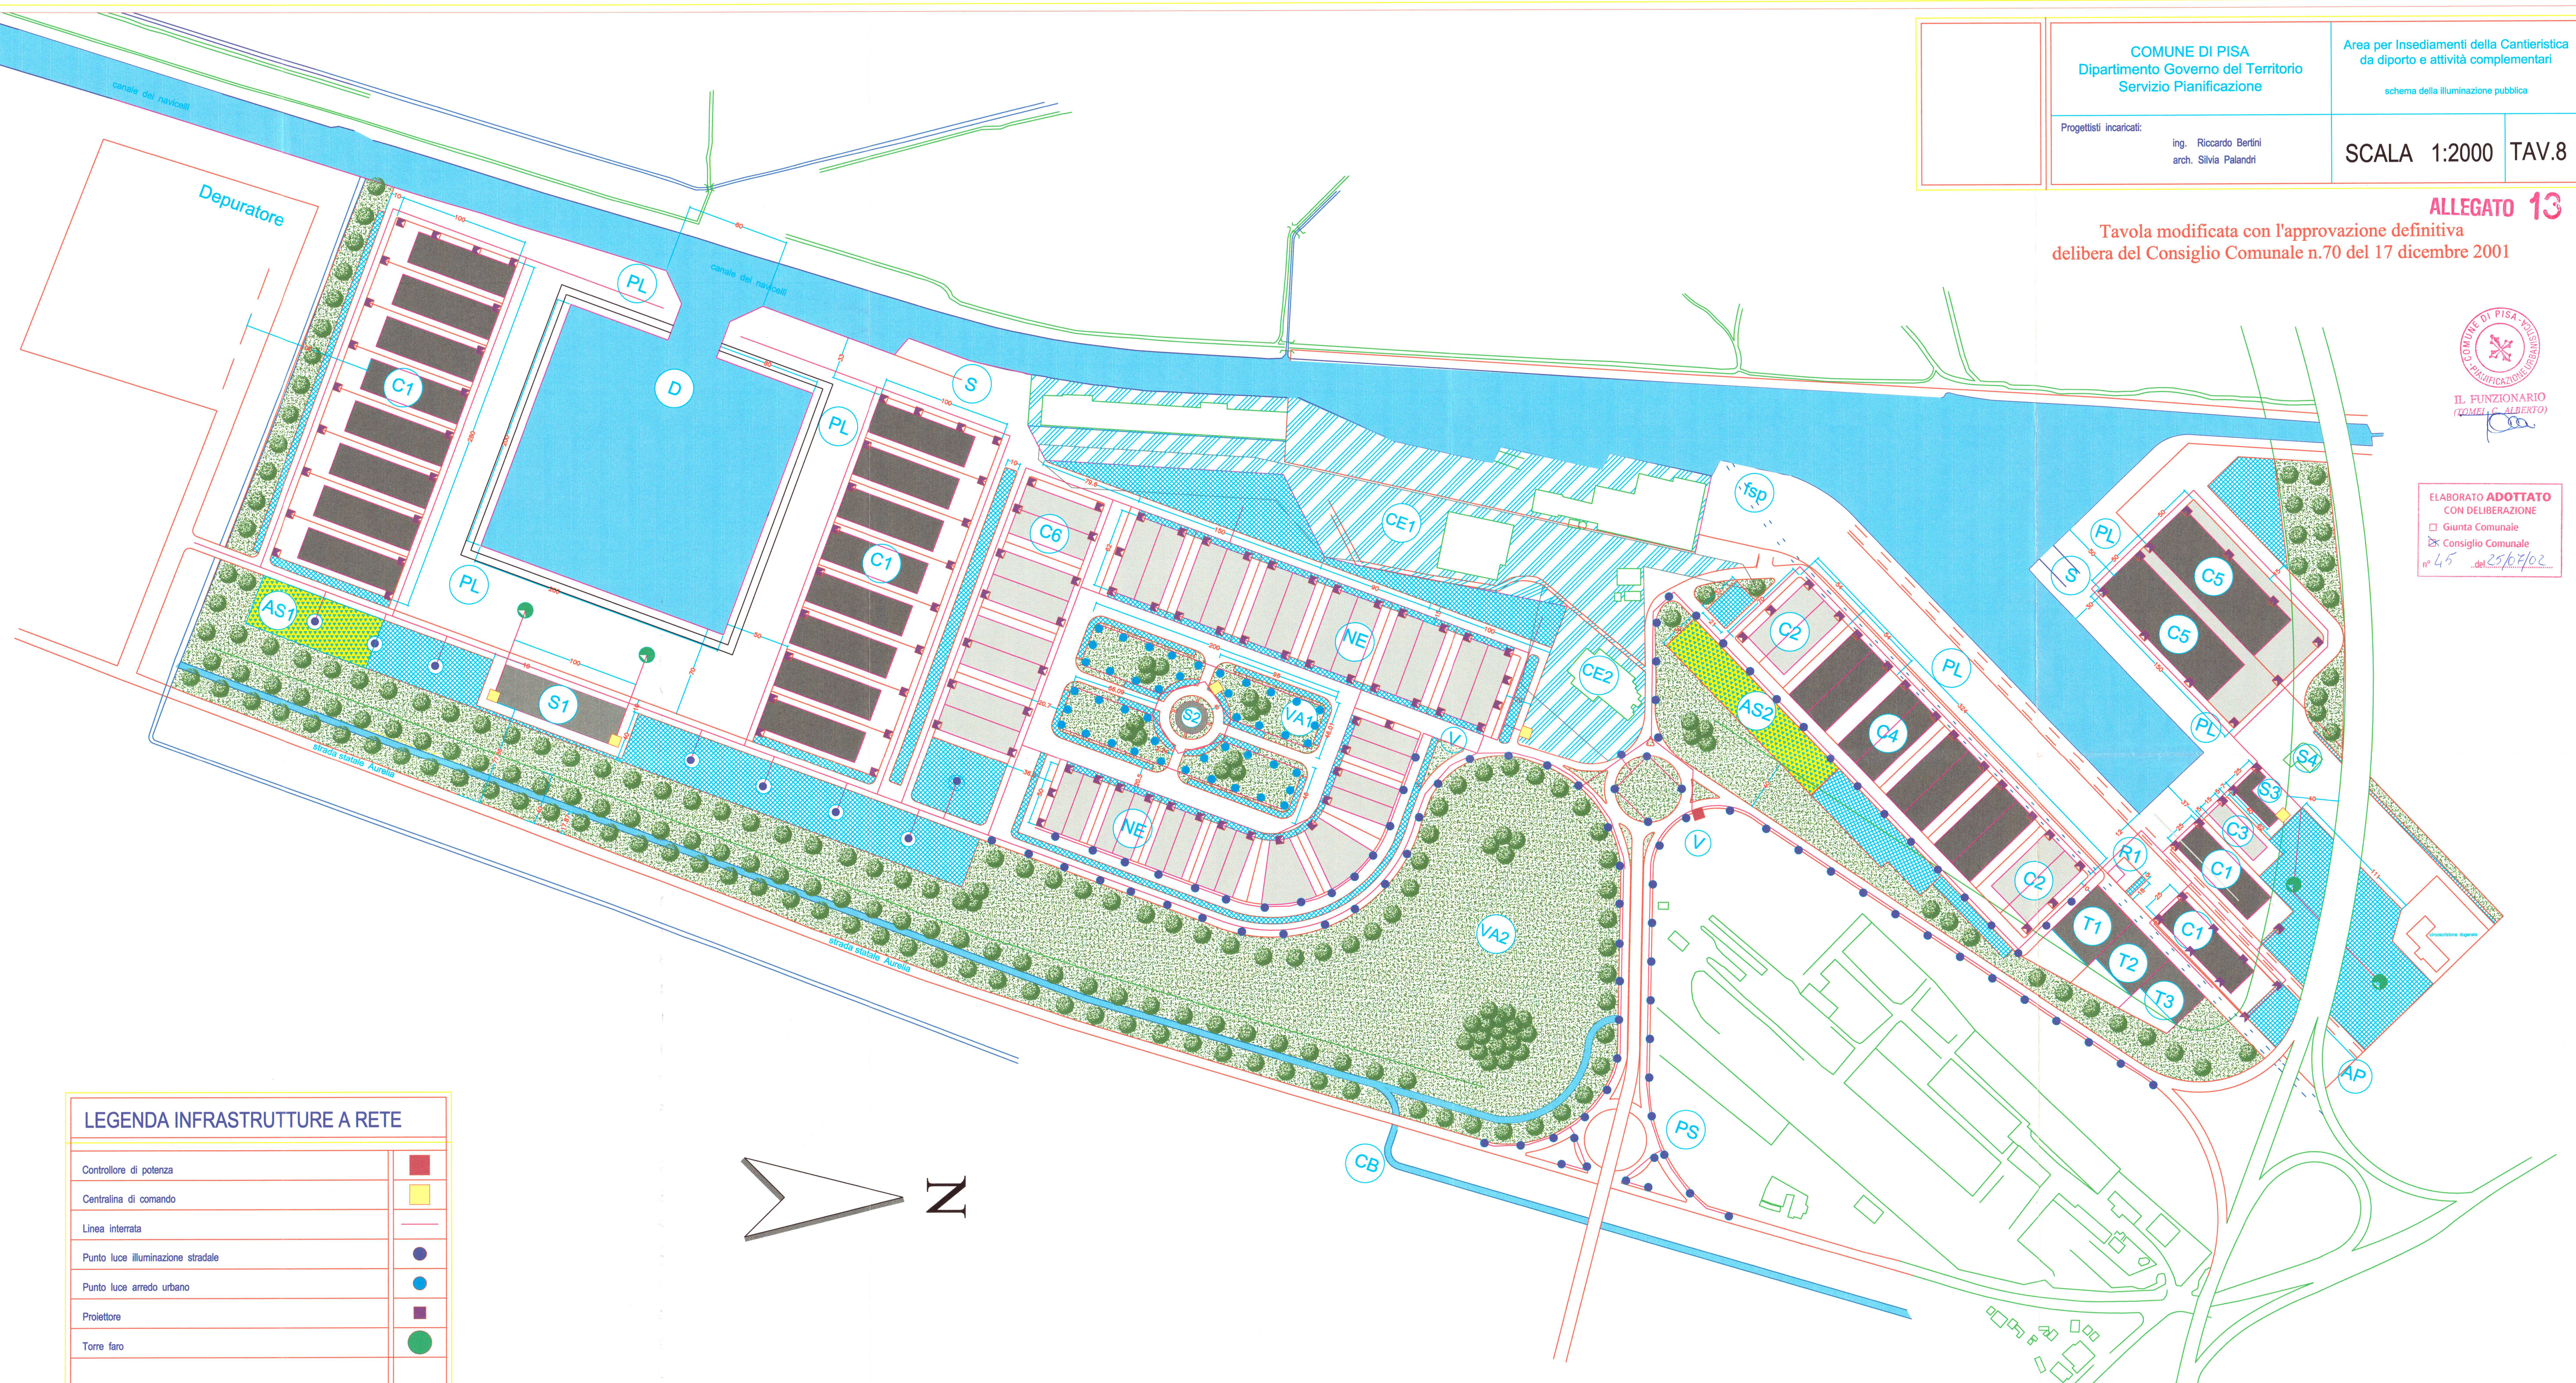

LEGENDA

Darsena	D
Piazzali di lavoro	PL
Cantieri	C1
Cantieri e laboratori artigianali per attività complementari, espositive e commerciali, attinenti alla nautica	C2
Cantieri e laboratori artigianali per attività complementari, espositive e commerciali, attinenti alla nautica	C3
Cantieri	C4
Cantieri	C5
Cantieri	C6
Imprese della New Economy	NE
Scalo pubblico	S
Edificio su due piani: uffici, negozi, mensa, ristorante, bar, belvedere, infermeria	S1
Edificio su dieci piani: uffici, negozi, mensa, ristorante, bar, belvedere, infermeria	S2
Edificio su due piani: uffici, negozi, mensa, ristorante, bar, belvedere, infermeria	S3
Edificio esistente con destinazione direzionale	S4
Edifici per attività dei Trasportatori (T1, T2, T3)	T1
Edificio residenziale esistente	R1
Area cantieristica esistente-Cantieri di Pisa-	CE1
Area edificata destinata alla cantieristica	CE2
Viabilità per accesso alla zona	V
Svincolo di progetto (indicativo)	PS
Area destinata allo stoccaggio dei materiali a cielo aperto	AS
Limite zona portuale D.M. 1968	AP
Area destinata a parcheggio - P -	⊗
Area destinata a verde di pertinenza di lotti	VA1
Area destinata a verde anche attrezzato	VA2
Fosso di raccolta acque bianche	CB
Fosso di scolo di Pisa tombato	fsp

LEGENDA INFRASTRUTTURE A RETE

Controllore di potenza	■
Centralina di comando	■
Linea interrata	—
Punto luce illuminazione stradale	●
Punto luce arredo urbano	●
Proiettore	■
Torre faro	●

