COMUNE di PISA ALLEGATO 3

(Provincia di Pisa)

INTERVENTO:
Piano particolareggiato per l'area di trasformazione scheda n.18.1-
Barbaricina - via Caduti del Lavoro.
D.M. 1444/68- Zona omogenea C

UBICAZIONE:
Via Caduti del Lavoro- via Badaloni- Loc. Barbaricina- Pisa

PROPRIETA':
L'AURELIA FONDIARIA S.R.L.
Scali Olandesi n.12- 57100- Livorno

OGGETTO: Rilievo area - Azzonamento area - Ingombri fabbricati

N. 18 — 03 LUG. 2002

DATA: Giugno 2002

SCALA: 1:500

PROGETTO: Dott. Ing. Giorgio Barcino

TAV.2.

Dott. Ing. Giorgio Barcino - piazza S. Luca n.7 - 56127 - PISA - Tel.Fax 050 582500

RILIEVO AREA

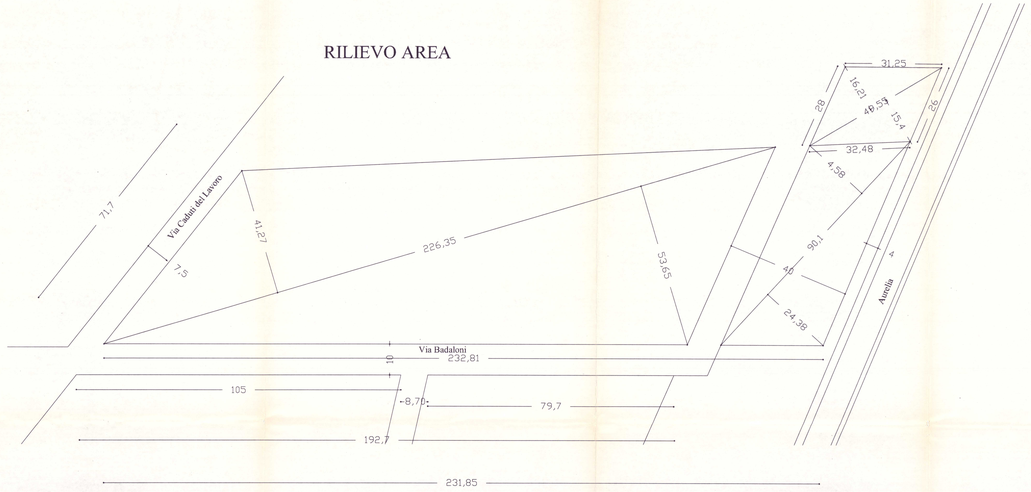

AZZONAMENTO AREA

FABBRICATI DISTANZE E CONFINI

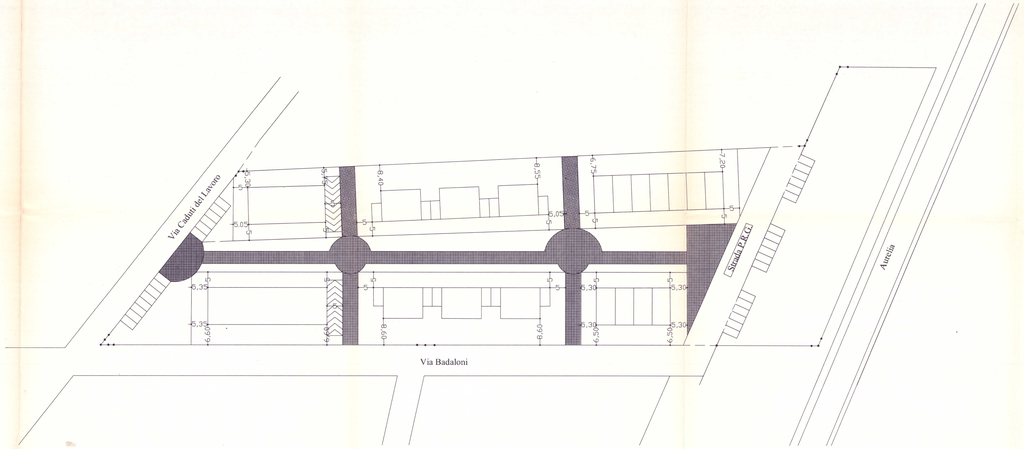

LEGENDA

- Zona Residenziale
- Verde
- Parcheggi
- Strade
- Limite proprietà
- Percorso attrezzato