


UMI 1 / 5 / 6	
Piazzali di lavoro	PL
Cantieri e laboratori artigianali per attività complementari, espositive e commerciali, attinenti alla nautica	C2
Cantieri e laboratori artigianali per attività complementari, espositive e commerciali, attinenti alla nautica	C3
Cantieri	C4
Cantieri	C5
Cantieri	C7
Scalo pubblico	S
Area cantieristica esistente-Cantieri di Pisa-	CE1
Viabilità per accesso alla zona	V
Svincolo di progetto (indicativo)	PS
Area destinata allo stoccaggio dei materiali a cielo aperto	AS
Limite zona portuale D.M. 1968	AP
Area destinata a parcheggio - P -	⊗
Fosso di scolo di Pisa tombato	fsp



UMI 2 / 3 / 4a / 4b _ LEGENDA	
Limite progetto di Variante al Piano	- - - - -
Edificio C1	C1
Edificio C6	C6
Edificio S1	S1
Edificio S2	S2
Edificio S3	S3
Edificio S4	S4
Edificio Grande Struttura di Vendita	GSV
Area a parcheggio pubblico	P1
Area a parcheggio pubblico	P2
Area a parcheggio pubblico	P3
Area a parcheggio pubblico	P4
Area a parcheggio pubblico	P5
Area a parcheggio privato / impianto fotovoltaico	Pr
Area a parcheggio privato	Ps
Area a verde pubblico	V1
Area a verde pubblico	V2
Area a verde privato	VP
Area libere e/o piazzali	PL
Area nuova darsena	DA
Duna per mitigazione visiva	DU

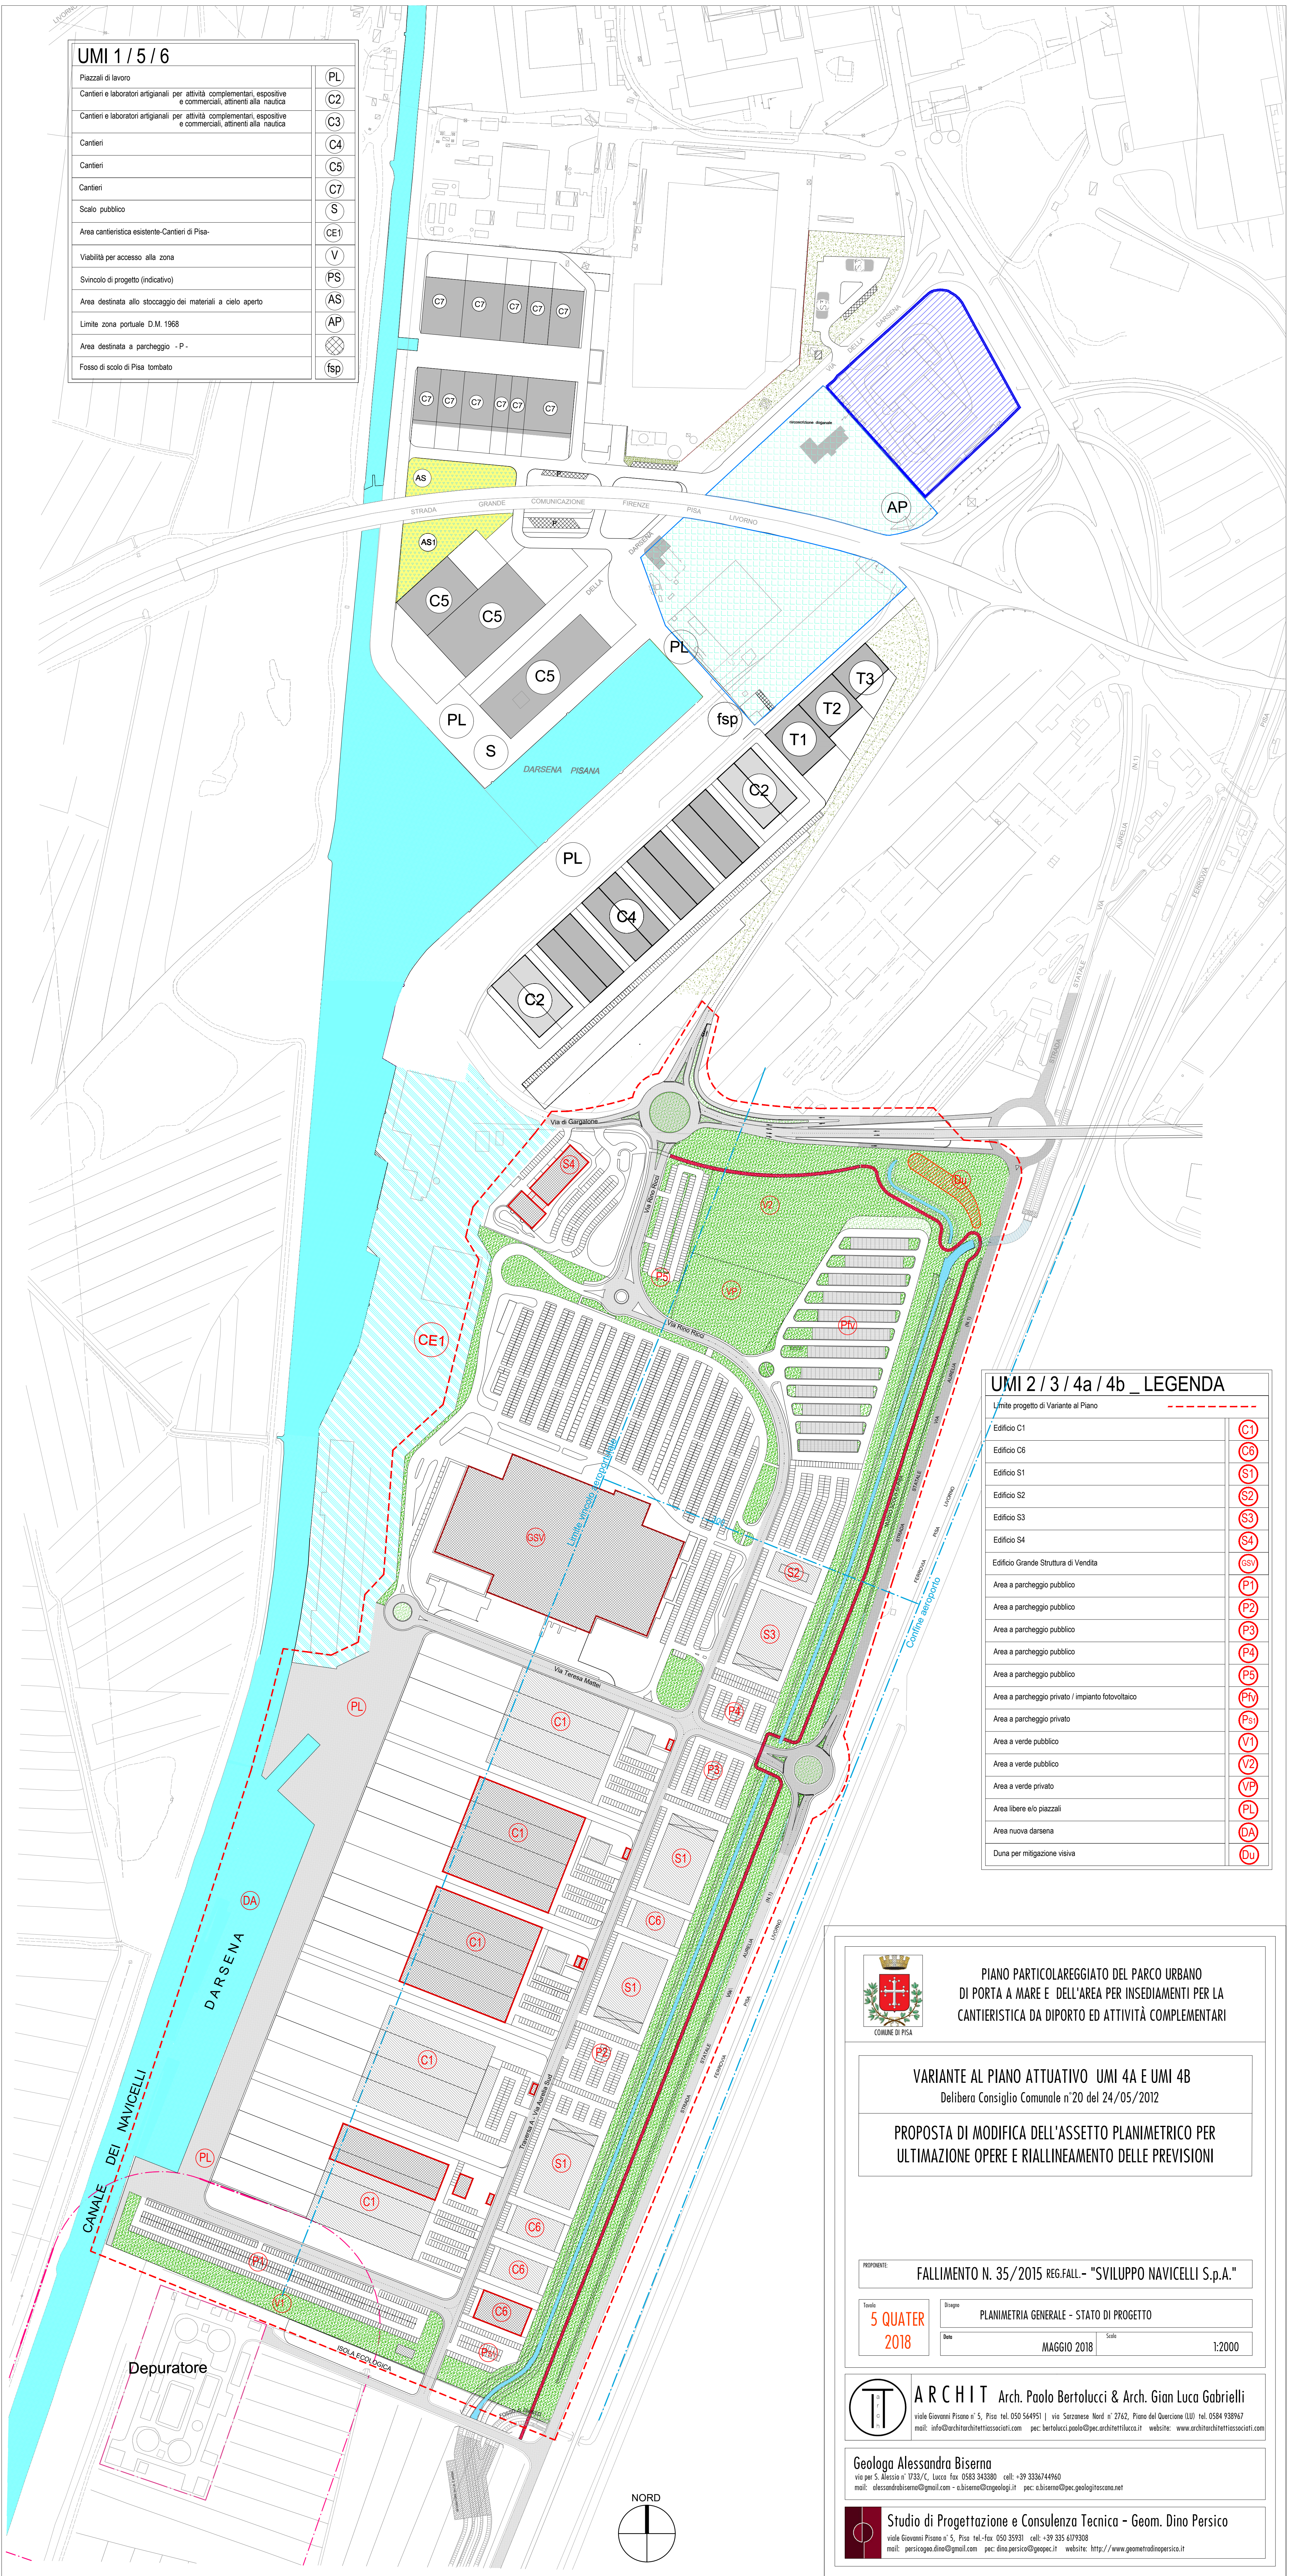


PIANO PARTICOLAREGGIATO DEL PARCO URBANO DI PORTA A MARE E DELL'AREA PER INSEDIAMENTI PER LA CANTIERISTICA DA DIPORTO ED ATTIVITÀ COMPLEMENTARI

VARIANTE AL PIANO ATTUATIVO UMI 4A E UMI 4B
Delibera Consiglio Comunale n° 20 del 24/05/2012

PROPOSTA DI MODIFICA DELL'ASSETTO PLANIMETRICO PER ULTIMAZIONE OPERE E RIALLINEAMENTO DELLE PREVISIONI

PROFONORE: FALLIMENTO N. 35/2015 REG.FALL. - "SVILUPPO NAVICELLI S.p.A."

Tavolo: 5 QUATER 2018
Disegno: PLANIMETRIA GENERALE - STATO DI PROGETTO
Data: MAGGIO 2018
Scala: 1:2000

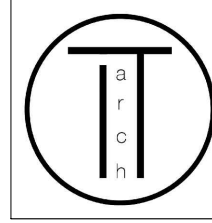

ARCHIT Arch. Paolo Bertolucci & Arch. Gian Luca Gabrielli
viale Giovanni Pisano n° 5, Pisa tel. 050 544951 | via Sarnese Nord n° 2742, Piano del Quercione (LU) tel. 0584 938947
mail: info@architarchitettsociati.com pec: bertolucci.paolo@pec.architettsociati.com website: www.architettsociati.com

Geologa Alessandra Biserna
via per S. Alessio n° 1733/C, Luco Fax 0583 343380 cell: +39 3336744960
mail: alessandrabiserna@gmail.com - a.biserna@orange.it pec: a.biserna@pec.geologitoscana.net

Studio di Progettazione e Consulenza Tecnica - Geom. Dino Persico
viale Giovanni Pisano n° 5, Pisa tel-fax 050 359191 cell: +39 335 4179308
mail: persicogeom.dino@gmail.com pec: dino.persico@gruppec.it website: http://www.geometrodinopersico.it

