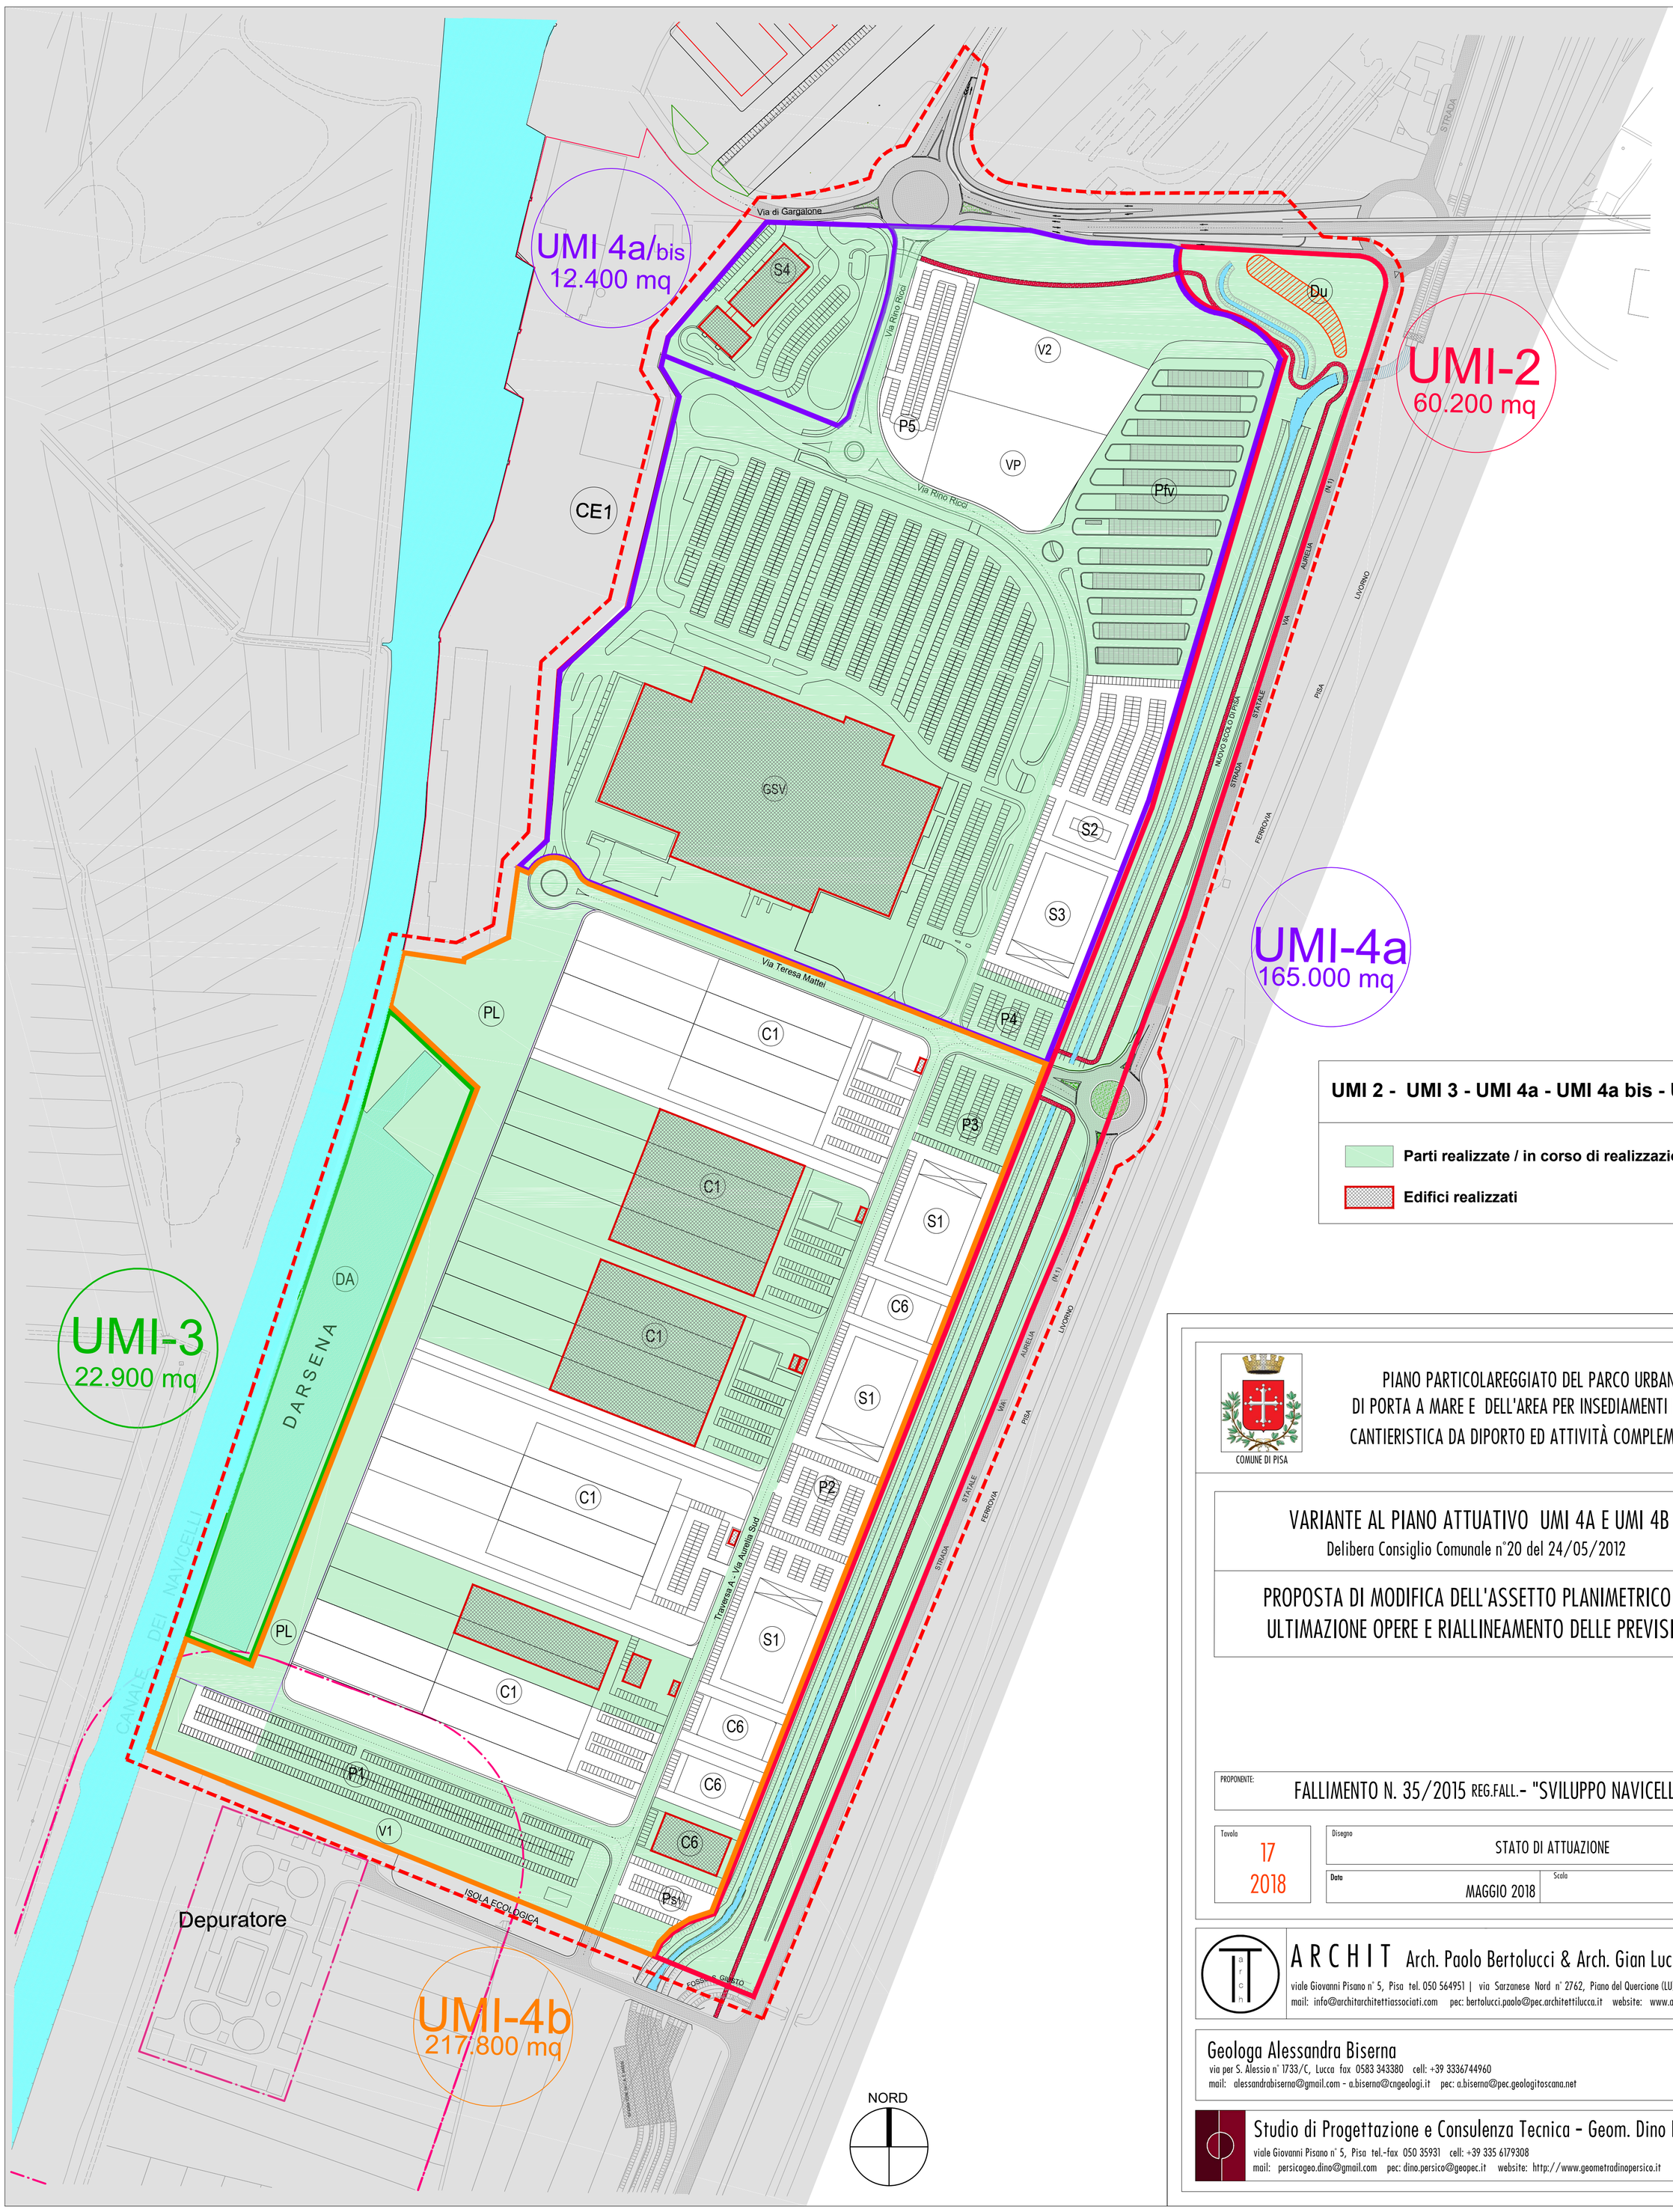

COMUNE DI PISA

PIANO PARTICOLAREGGIATO DEL PARCO URBANO
DI PORTA A MARE E DELL'AREA PER INSEDIAMENTI PER LA
CANTIERISTICA DA DIPORTO ED ATTIVITÀ COMPLEMENTARI

VARIANTE AL PIANO ATTUATIVO UMI 4A E UMI 4B

Delibera Consiglio Comunale n°20 del 24/05/2012

PROPOSTA DI MODIFICA DELL'ASSETTO PLANIMETRICO PER ULTIMAZIONE OPERE E RIALLINEAMENTO DELLE PREVISIONI

PROPONENTE: FALLIMENTO N. 35/2015 REG.FALL.- "SVILUPPO NAVICELLI S.p.A."

Tavola	Disegno	
17	STATO DI ATTUAZIONE	
2018	Data: MAGGIO 2018	Scala: 1 : 2000

ARCHIT Arch. Paolo Bertolucci & Arch. Gian Luca Gabrielli
viale Giovanni Pisano n° 5, Pisa tel. 050 564951 | via Sarzanese Nord n° 2762, Piano del Quercione (LU) tel. 0584 938967
mail: info@architarchitettiassociati.com pec: bertolucci.paolo@pec.architettilucca.it website: www.architarchitettiassociati.com

Geologa Alessandra Biserna
via per S. Alessio n° 1733/C, Lucca fax 0583 343380 cell: +39 3336744960
mail: alessandrabiserna@gmail.com - a.biserna@cngeologi.it pec: a.biserna@pec.geologitoscana.net

Studio di Progettazione e Consulenza Tecnica - Geom. Dino Persico
viale Giovanni Pisano n° 5, Pisa tel.-fax 050 35931 cell: +39 335 6179308
mail: persicogeo.dino@gmail.com pec: dino.persico@geopec.it website: http://www.geometradinopersico.it

Riproduzione cartacea del documento amministrativo informatico del Comune di Pisa firmato digitalmente da
FRANCHINI DARIO il 04/06/2018 13:52:19
GHEZZI PAOLO il 19/06/2018 13:00:29
VENTURI MARZIA il 15/06/2018 09:26:09 ai sensi e per gli effetti di cui all'articolo 23ter del decreto legislativo n. 82 del 7 marzo 2005 - Codice Amministrazione Digitale
Delibera: 2018 / 127 del 07/06/2018