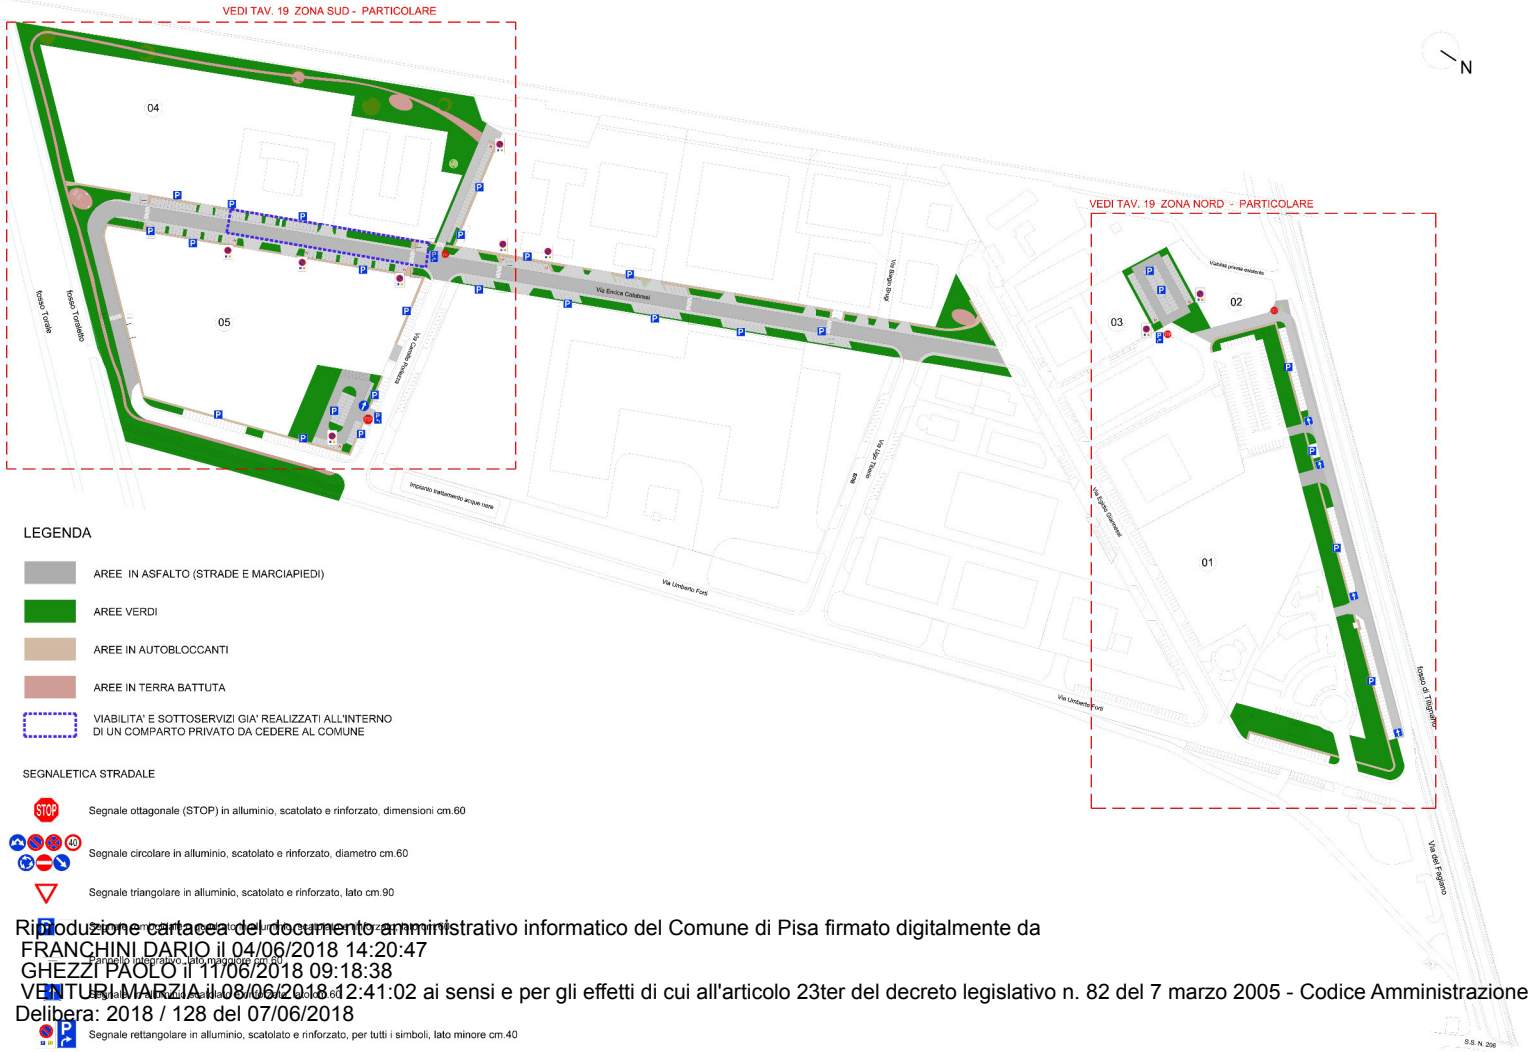

LEGENDA

AREE IN ASFALTO (STRADE E MARCIAPIEDI)

AREE VERDI

AREE IN AUTOBLOCCANTI

AREE IN TERRA BATTUTA

VIABILITA' E SOTTOSERVIZI GIA' REALIZZATI ALL'INTERNO DI UN COMPARTO PRIVATO DA CEDERE AL COMUNE

SEGNALETICA STRADALE

Segnale ottagonale (STOP) in alluminio, scatolato e rinforzato, dimensioni cm.60

Segnale circolare in alluminio, scatolato e rinforzato, diametro cm.60

Segnale triangolare in alluminio, scatolato e rinforzato, lato cm.90

Segnale rettangolare in alluminio, scatolato e rinforzato, per tutti i simboli, lato minore cm.40

Riproduzione cartacea del documento amministrativo informatico del Comune di Pisa firmato digitalmente da
FRANCHINI DARIO il 04/06/2018 14:20:47
GHEZZI PAOLO il 11/06/2018 09:18:38
VENTURI MARZIA il 08/06/2018 12:41:02 ai sensi e per gli effetti di cui all'articolo 23ter del decreto legislativo n. 82 del 7 marzo 2005 - Codice Amministrazione Digitale
Delibera: 2018 / 128 del 07/06/2018

Comune di Pisa

PIANO ATTUATIVO "*MONTACCHIELLO 2018*"
DELL'AREA DI SVILUPPO POSTA IN LOC. MONTACCHIELLO

COMMITTENTE

FORTI Sviluppo Immobiliare

FORTI Sviluppo Immobiliare s.r.l.

C.F. e P.I. 02266600507
via Umberto Forti, 1
56121 - Montacchiello (PI)

PROGETTISTA

LEONARDO srl

Societa' di Ingegneria Leonardo S.r.l.
Arch. Salvatore Re

Via San Martino 1, 56125 PISA
Tel. +39 050 6132290
Fax +39 050 6132920
E-mail: s.re@leonardoprogetti.com
www.leonardoprogetti.com

DESCRIZIONE ELABORATO

STATO DI PROGETTO

OPERE DI URBANIZZAZIONE
SEGNALETICA STRADALE

Pratica	Formato	Scala	Tavola
252/15	-	1:2.000	18

Rev	Data	Motivazione	Redatto	Verificato	Approvato	Autorizzato
00	Aprile 2018	Prima Emissione	-	Arrighi	Re	Re
01	Maggio 2018	**Seconda Emissione**				

Questo documento e' di nostra proprieta' esclusiva. E' proibita la riproduzione anche parziale e la cessione a terzi senza la nostra autorizzazione.