



PLANIMETRIA DI RIFERIMENTO P.A. "MONTACCHIELLO 2018"

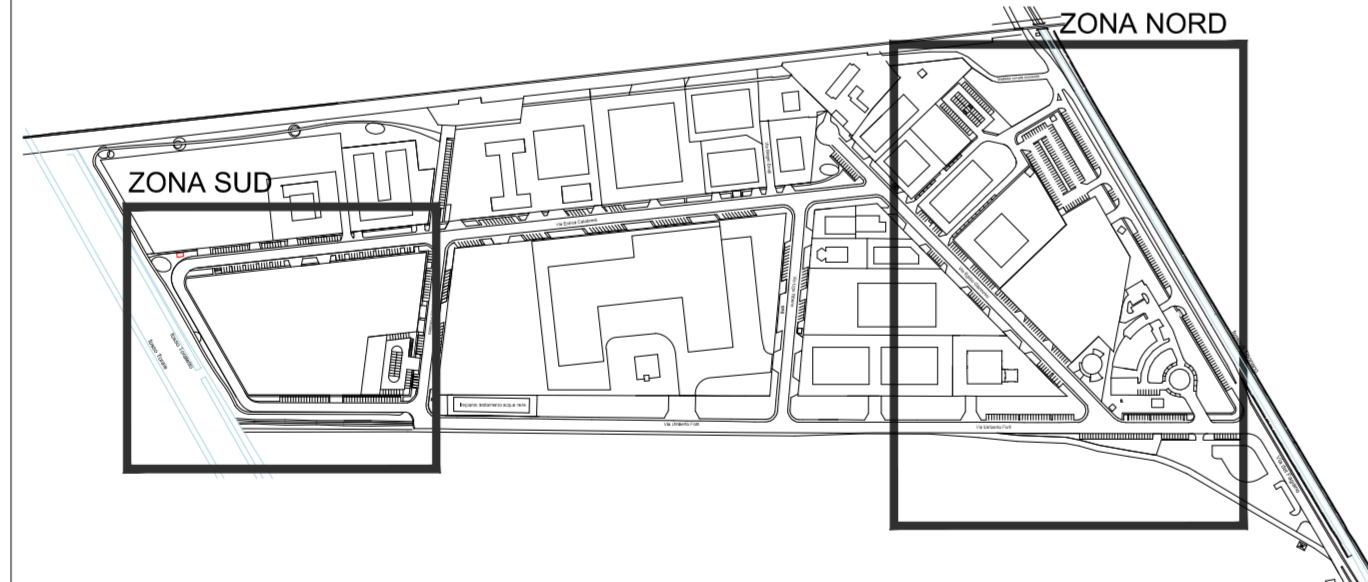

SEZIONI 1-1' scala 1:50

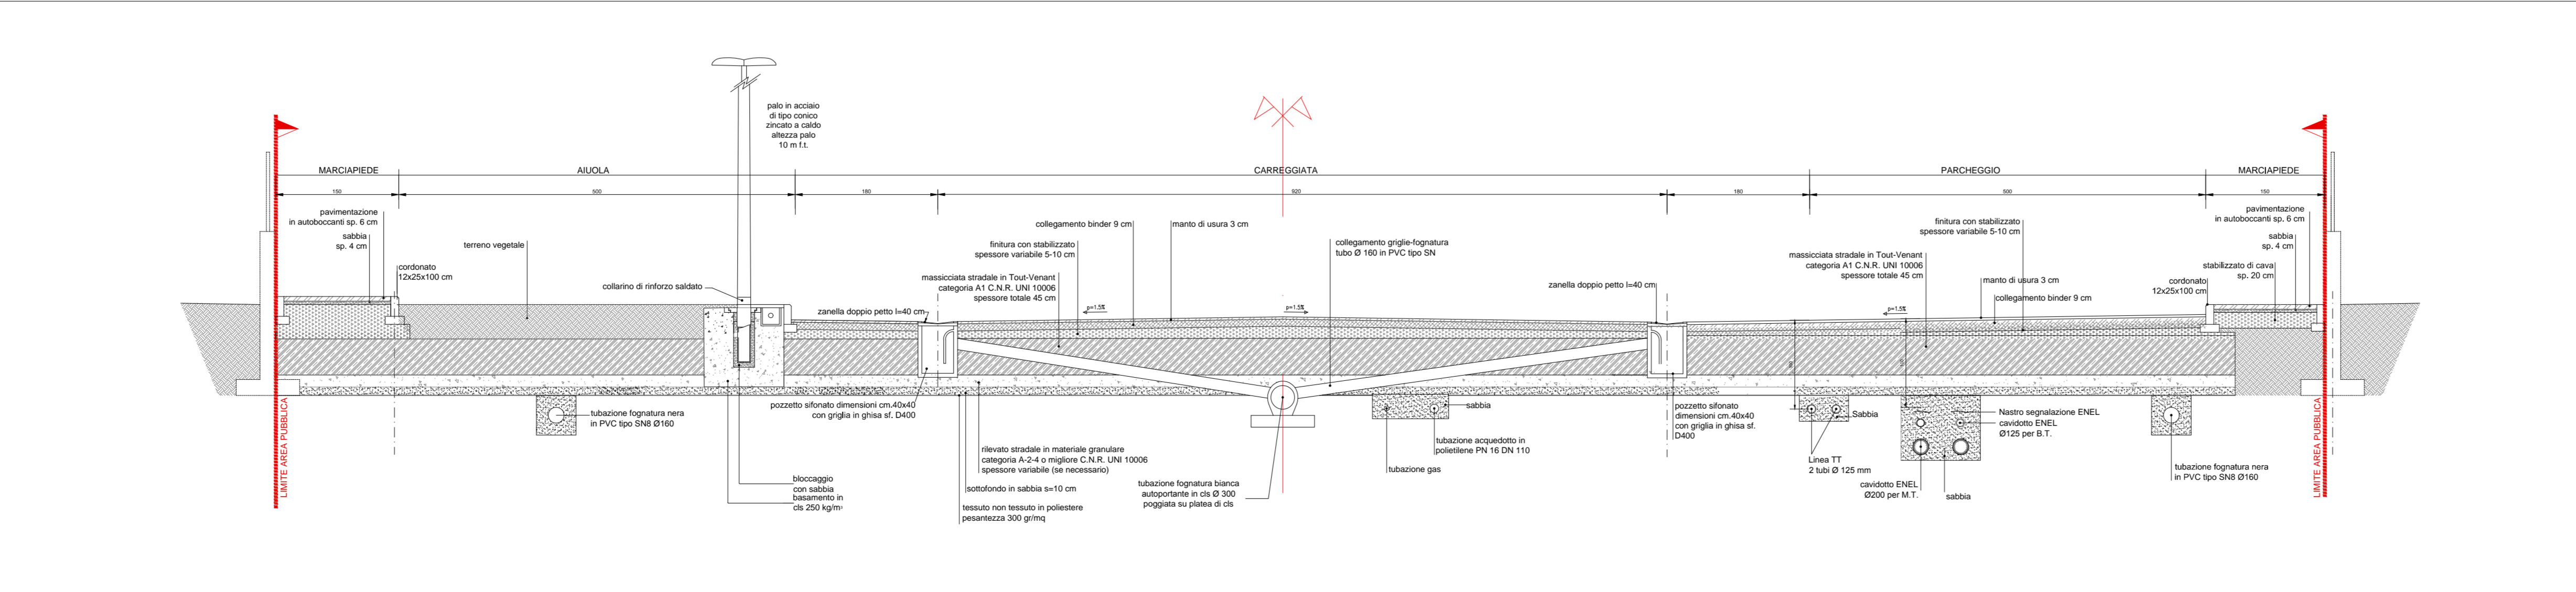

LEGGENDA

- VIABILITA' E SOTTOSERVIZI GIA' REALIZZATI ALL'INTERNO DI UN COMPARTO PRIVATO DA CEDERE AL COMUNE
- LIMITE AREA PUBBLICA DA RIQUALIFICARE
- NUOVA REALIZZAZIONE**
- PARCHEGGI PUBBLICI IN ASFALTO
- AREA A VERDE PUBBLICO
- STRADA E ACCESSI AI LOTTI IN ASFALTO
- MARCIAPIEDE IN AUTOBLOCCANTI
- ZANELLA A UN PETTO 25 x 8 cm.
- ZANELLA DOPPIO PETTO 40 x 7/9 cm.
- CORDOLO PREF. IN C.A.V. 12 x 25 cm.
- CORDOLO TIPO SPARTITRAFFICO 50 x 15/25 cm.
- CORDOLO PIATTO D'ACCIAIO 8 x 7 cm.
- BARRIERA STRADALE

Comune di Pisa  
PIANO ATTUATIVO "MONTACCHIELLO 2018"  
DELL'AREA DI SVILUPPO POSTA IN LOC. MONTACCHIELLO

COMMITTENTE

**FORTI** Sviluppo Immobiliare s.r.l.  
C.F. e P.I. 02266600507  
Via Umberto Forti, 1  
55121 - Montacchello (PI)

PROGETTISTA

**LEONARDO**  
Studio di ingegneria Leonardo s.r.l.  
Via San Martino, 1 56125 PISA  
Tel. +39 050 613200  
Fax. +39 050 613205  
Email: leonardoprogetti.com  
www.leonardoprogetti.com

DESCRIZIONE ELABORATO

STATO DI PROGETTO

OPERE DI URBANIZZAZIONE  
OPERE STRADALI

Pratica	Formato	Scala	Tavola
252/15	-	1:1.000	19

Rev	Data	Motivazione	Redatto	Verificato	Approvato	Autorizzato
00	Aprile 2018	Prima Emissione	-	Arighi	Re	Re
01	Maggio 2018	Seconda Emissione	-	-	-	-

Reproduzione cartacea del documento amministrativo informativo del Comune di Pisa firmato digitalmente da  
FRANCESCO DI CARO il 04/05/2018 14:21:00  
GREGORIO PALCHI il 06/05/2018 09:18:51  
VENTURINI MARZIA il 06/05/2018 12:42:04  
Decreto 2018/138 del 07/05/2018 produzione archivio ufficio e in corso di pubblicazione