


ILLUMINAZIONE PUBBLICA

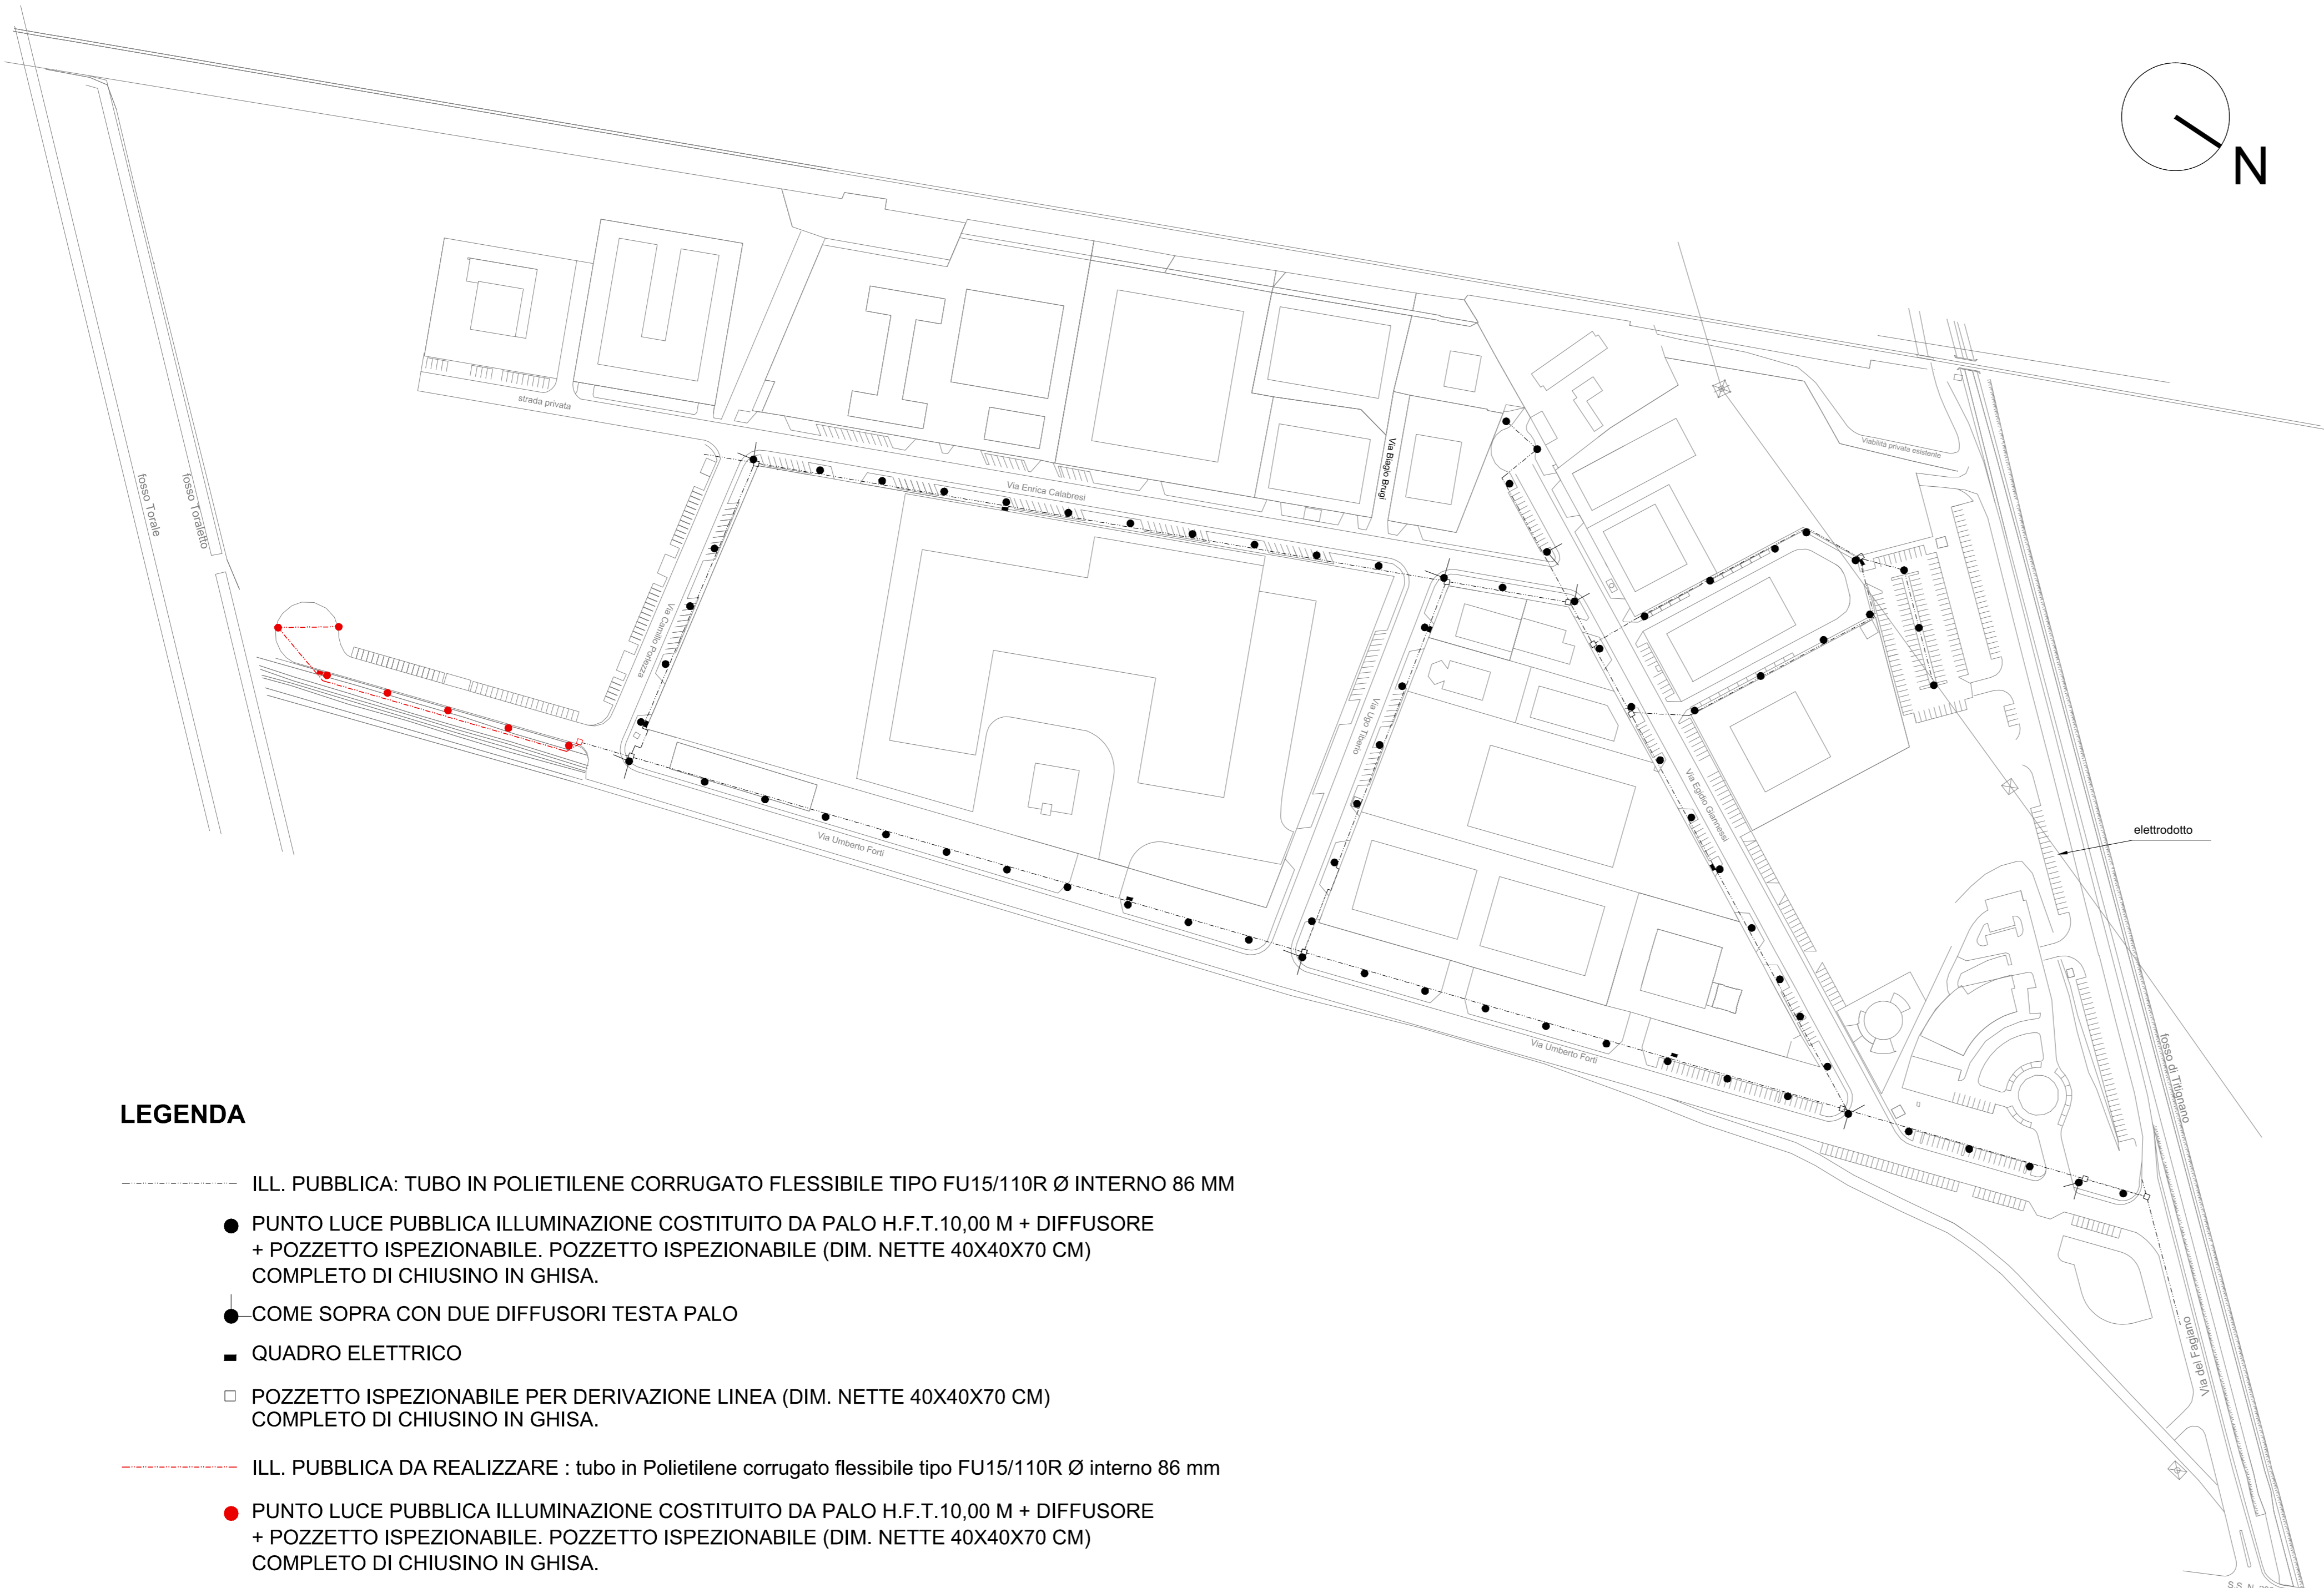

LEGENDA

- ILL. PUBBLICA: TUBO IN POLIETILENE CORRUGATO FLESSIBILE TIPO FU15/110R Ø INTERNO 86 MM
- PUNTO LUCE PUBBLICA ILLUMINAZIONE COSTITUITO DA PALO H.F.T. 10,00 M + DIFFUSORE + POZZETTO ISPEZIONABILE. POZZETTO ISPEZIONABILE (DIM. NETTE 40X40X70 CM) COMPLETO DI CHIUSINO IN GHISA.
- COME SOPRA CON DUE DIFFUSORI TESTA PALO
- QUADRO ELETTRICO
- POZZETTO ISPEZIONABILE PER DERIVAZIONE LINEA (DIM. NETTE 40X40X70 CM) COMPLETO DI CHIUSINO IN GHISA.
- ILL. PUBBLICA DA REALIZZARE : tubo in Polietilene corrugato flessibile tipo FU15/110R Ø interno 86 mm
- PUNTO LUCE PUBBLICA ILLUMINAZIONE COSTITUITO DA PALO H.F.T. 10,00 M + DIFFUSORE + POZZETTO ISPEZIONABILE. POZZETTO ISPEZIONABILE (DIM. NETTE 40X40X70 CM) COMPLETO DI CHIUSINO IN GHISA.
- QUADRO ELETTRICO
- POZZETTO ISPEZIONABILE PER DERIVAZIONE LINEA (DIM. NETTE 40X40X70 CM) COMPLETO DI CHIUSINO IN GHISA.

Comune di Pisa
PIANO ATTUATIVO "MONTACCHIELLO 2018"
 DELL'AREA DI SVILUPPO POSTA IN LOC. MONTACCHIELLO

COMMITTENTE



FORTI Sviluppo Immobiliare s.r.l.
 C.F. e P.I. 0226600507
 via Umberto Forti, 1
 56121 - Montacchiello (PI)

PROGETTISTA

LEONARDO srl
 Società di Ingegneria Leonardo S.r.l.
 Arch. Salvatore Re
 Via San Martino 1, 56125 PISA
 Tel +39 050 613290
 Fax +39 050 6132920
 E-mail: s.re@leonardoprogetti.com
 www.leonardoprogetti.com

DESCRIZIONE ELABORATO

QUADRO CONOSCITIVO

STATO ATTUALE
 OPERE DI URBANIZZAZIONE
 ILLUMINAZIONE PUBBLICA

Pratica	Formato	Scala	Tavola
252/15	-	1:2.000	05

Rev	Data	Motivazione	Redatto	Verificato	Approvato	Autorizzato
00	Aprile 2018	Prima Emissione	-	Arrighi	Re	Re
01	Maggio 2018	Seconda Emissione				

Questo documento è di nostra proprietà esclusiva. È proibita la riproduzione anche parziale e la cessione a terzi senza la nostra autorizzazione.