


ACQUEDOTTO

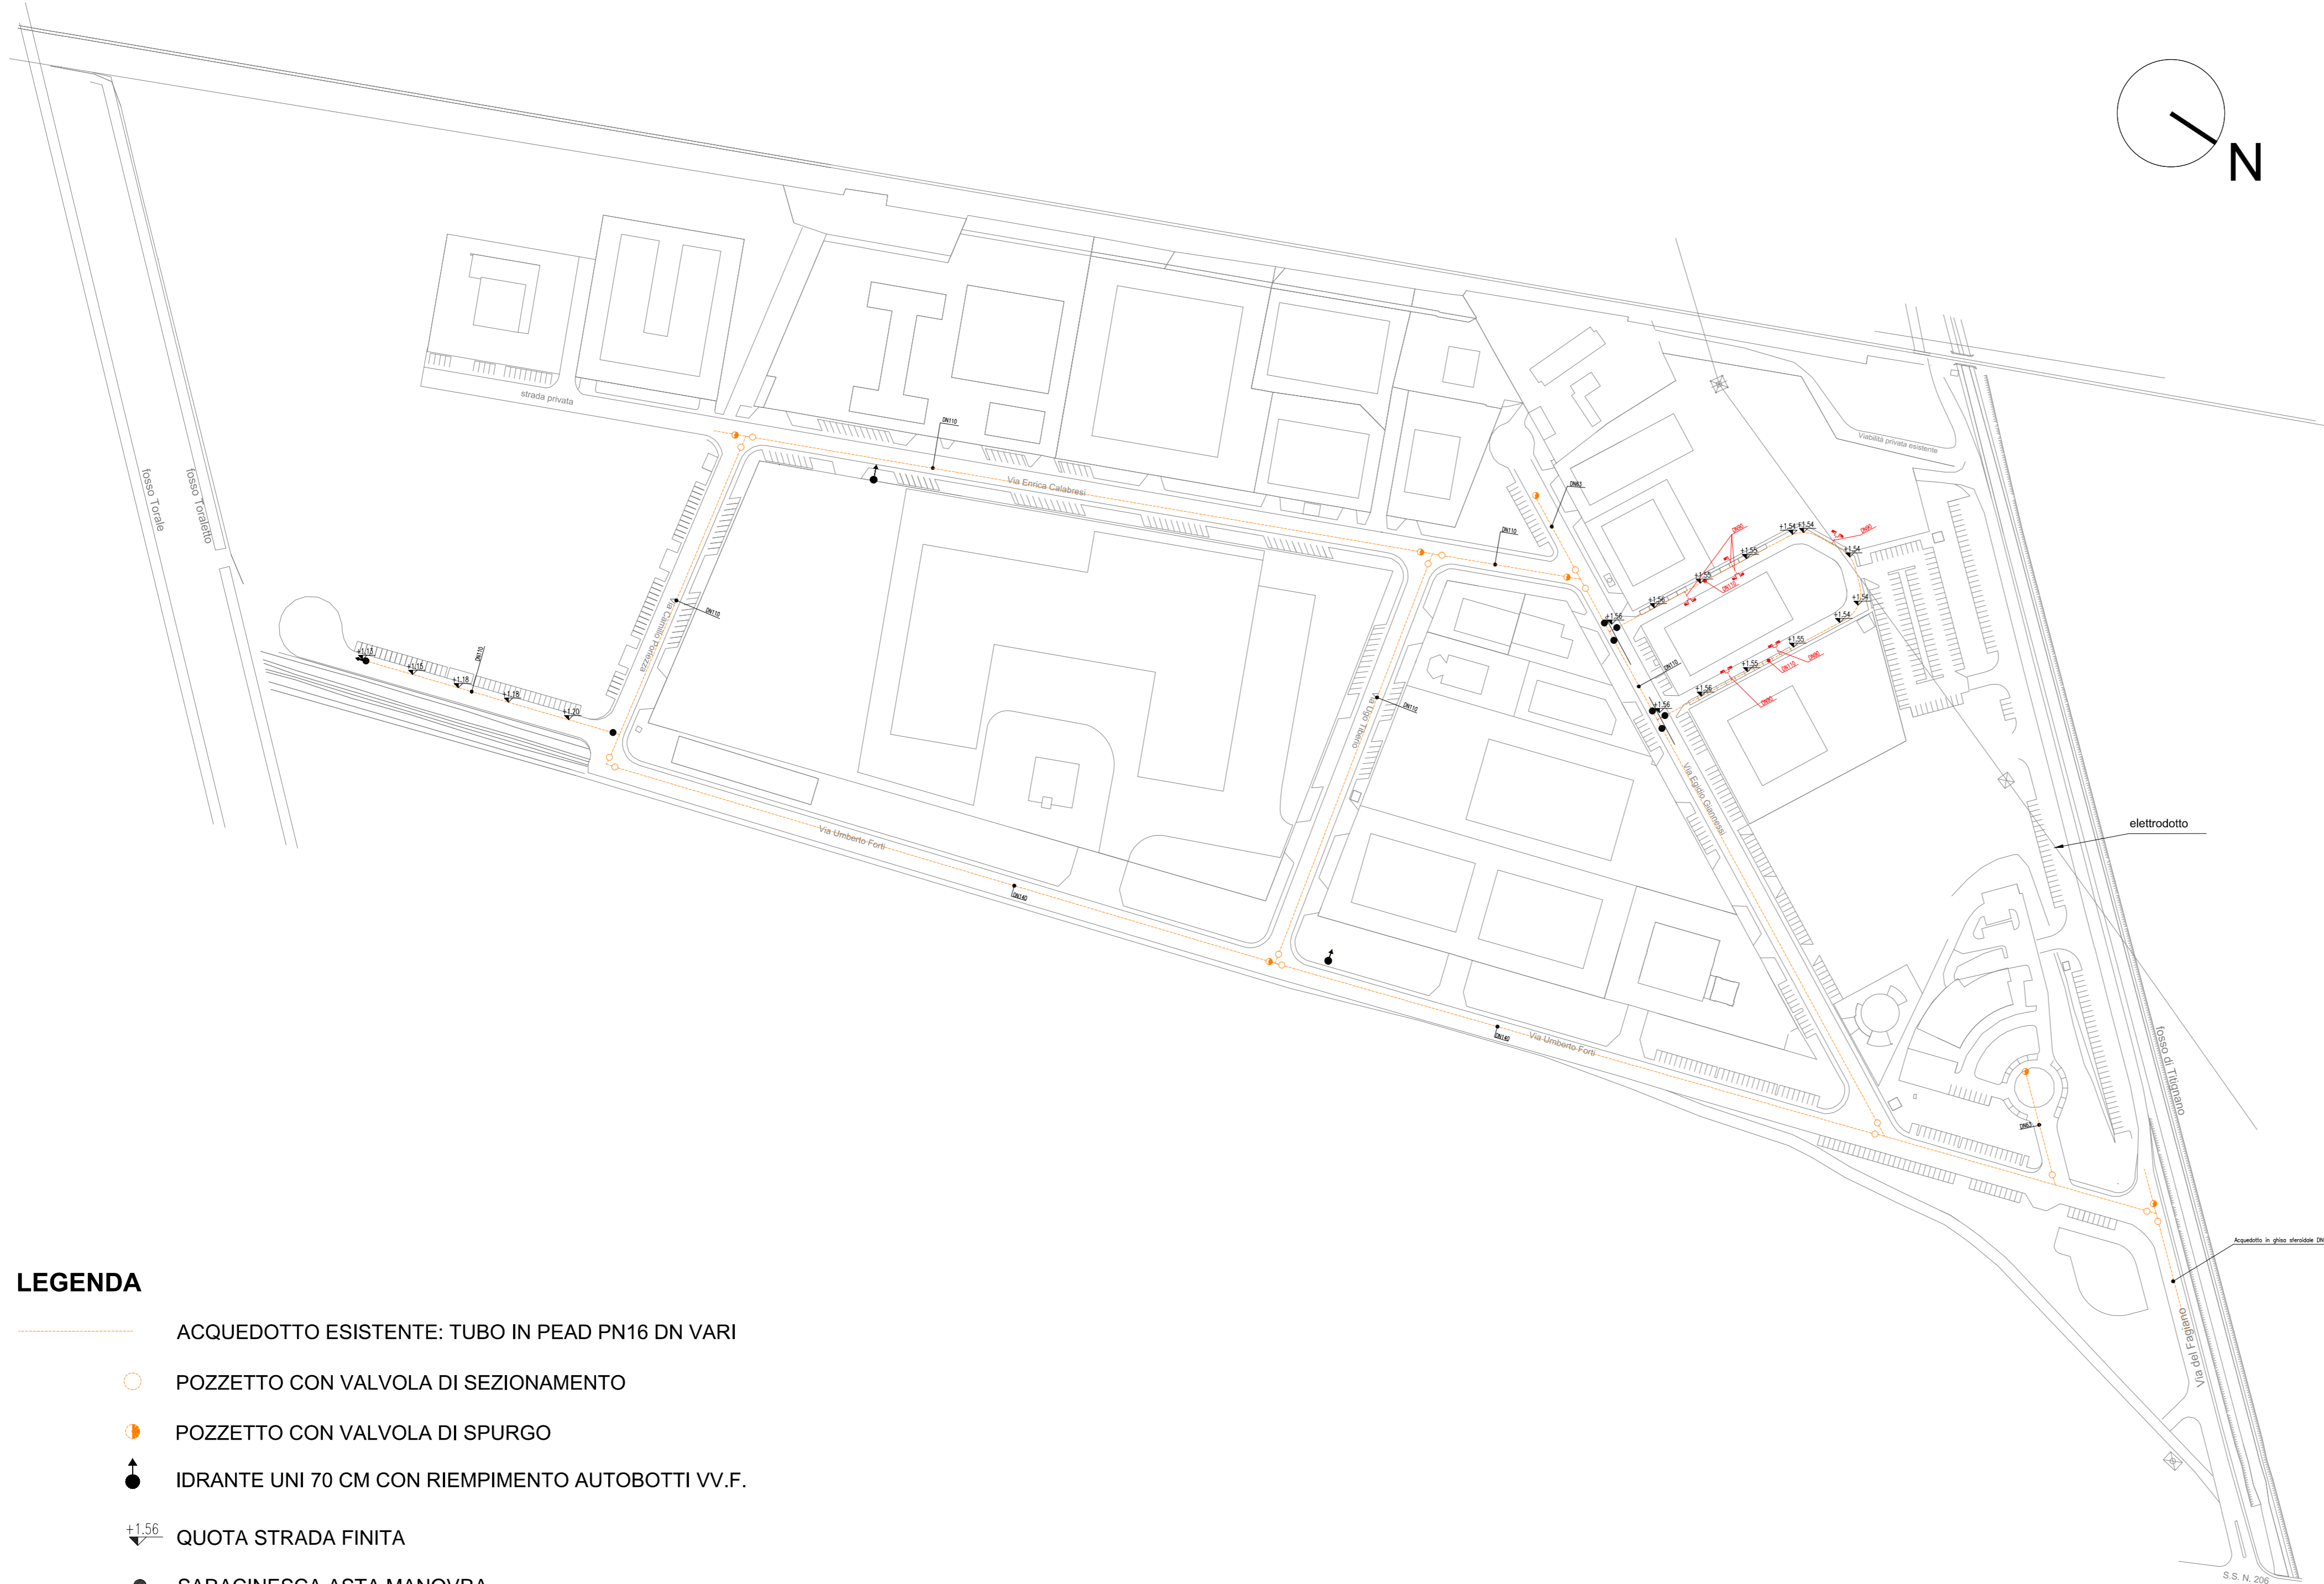

LEGENDA

- ACQUEDOTTO ESISTENTE: TUBO IN PEAD PN16 DN VARI
- POZZETTO CON VALVOLA DI SEZIONAMENTO
- POZZETTO CON VALVOLA DI SPURGO
- ▲ IDRANTE UNI 70 CM CON RIEMPIMENTO AUTOBOTTI VV.F.
- ▽ QUOTA STRADA FINITA
- SARACINESCA ASTA MANOVRA
- ↖ SCARICO

Comune di Pisa
PIANO ATTUATIVO "MONTACCHIELLO 2018"
DELL'AREA DI SVILUPPO POSTA IN LOC. MONTACCHIELLO

COMMITTENTE



FORTI Sviluppo Immobiliare s.r.l.
C.F. e P.I. 02266600507
via Umberto Forti, 1
56121 - Montacchiello (PI)

PROGETTISTA



Società di Ingegneria Leonardo S.r.l.
Arch. Salvatore Re
Via San Martino 1, 56125 PISA
Tel +39 050 613290
Fax +39 050 6132920
E-mail: s.re@leonardoprogetti.com
www.leonardoprogetti.com

DESCRIZIONE ELABORATO

QUADRO CONOSCITIVO

STATO ATTUALE
OPERE DI URBANIZZAZIONE
ACQUEDOTTO

Pratica	Formato	Scala	Tavola
252/15	-	1:2.000	06

Rev	Data	Motivazione	Redatto	Verificato	Approvato	Autorizzato
00	Aprile 2018	Prima Emissione	-	Arrighi	Re	Re
01	Maggio 2018	Seconda Emissione				

Questo documento è di nostra proprietà esclusiva. È proibita la riproduzione anche parziale e la cessione a terzi senza la nostra autorizzazione.