


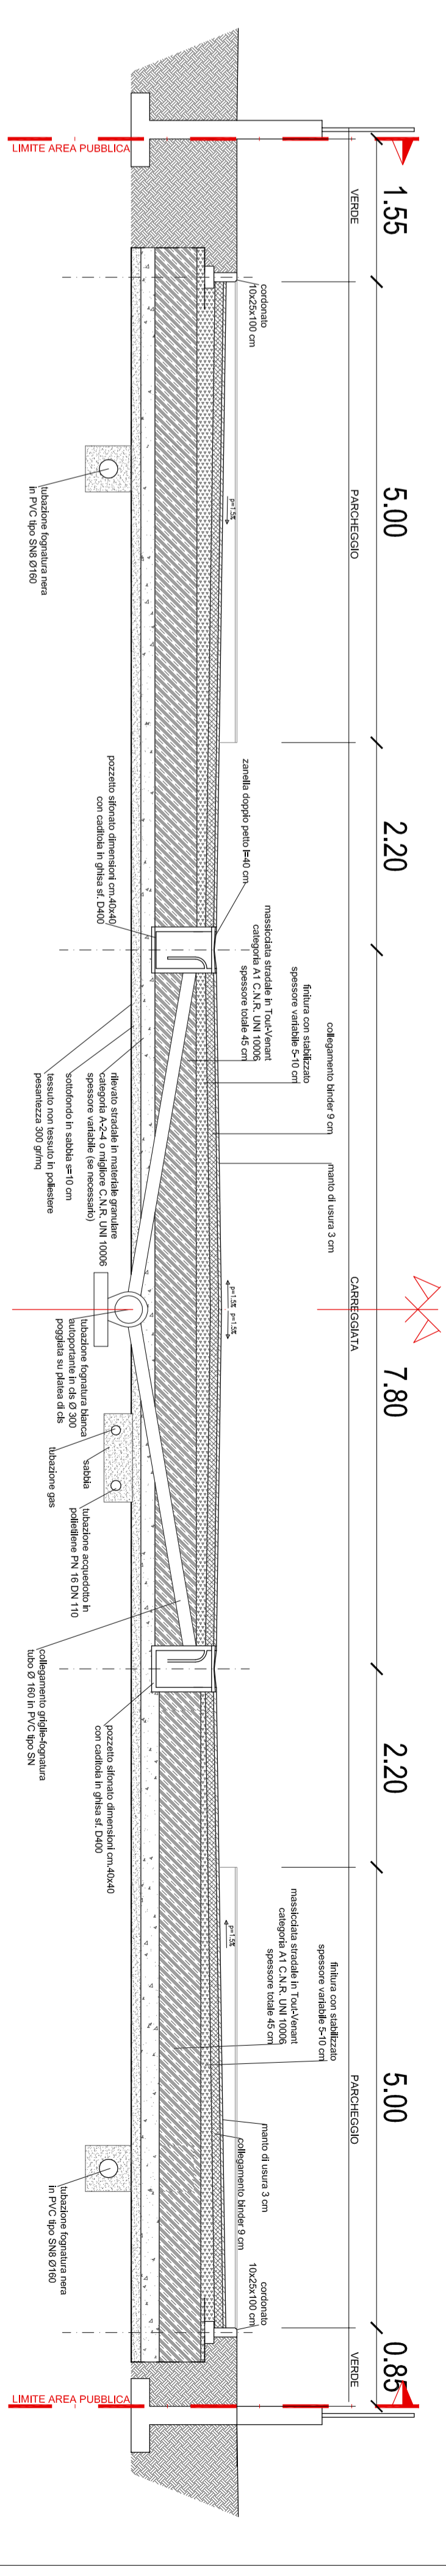

### LEGENDA

- ESISTENTE**
- Tubo in PEAD PN16 DN vari
  - - - Tubo in PEAD PN16 DN vari
  - Pozzetto con valvola di sezionamento
  - Pozzetto con valvola di spurgo
  - Idrante UNI 70 cm con riempimento autobotti VV.F.
  - SARACINESCA ASTA MANOVRA
  - SCARICO
- IN PROGETTO**
- - - Tubo in PEAD PN16 DN 110 SDR11
  - Pozzetto con valvola di sezionamento
  - SARACINESCA ASTA MANOVRA
  - SCARICO
  - Idrante G20 UNI ISO 185 per riempimento autobotti VV.F.

SEZIONIAA scala 1:50



Comune di Pisa  
**PIANO ATTIVO**  
 CON CONTESTUALE VANTO EST RESOAMENTO URBANISTICO  
 DELL'AREA DI SVILUPPO FOSTA IN LOC. MONTACCHIELLO

COMITENTE  
**FORNITORE**  
**LEONARDO**

PROGETTISTA  
**LEONARDO**

OPERE DI URBANIZZAZIONE  
 ACQUEDOTTO

STATO DI PROGETTO

