



PROSPETTO OVEST VIA MAZZINI

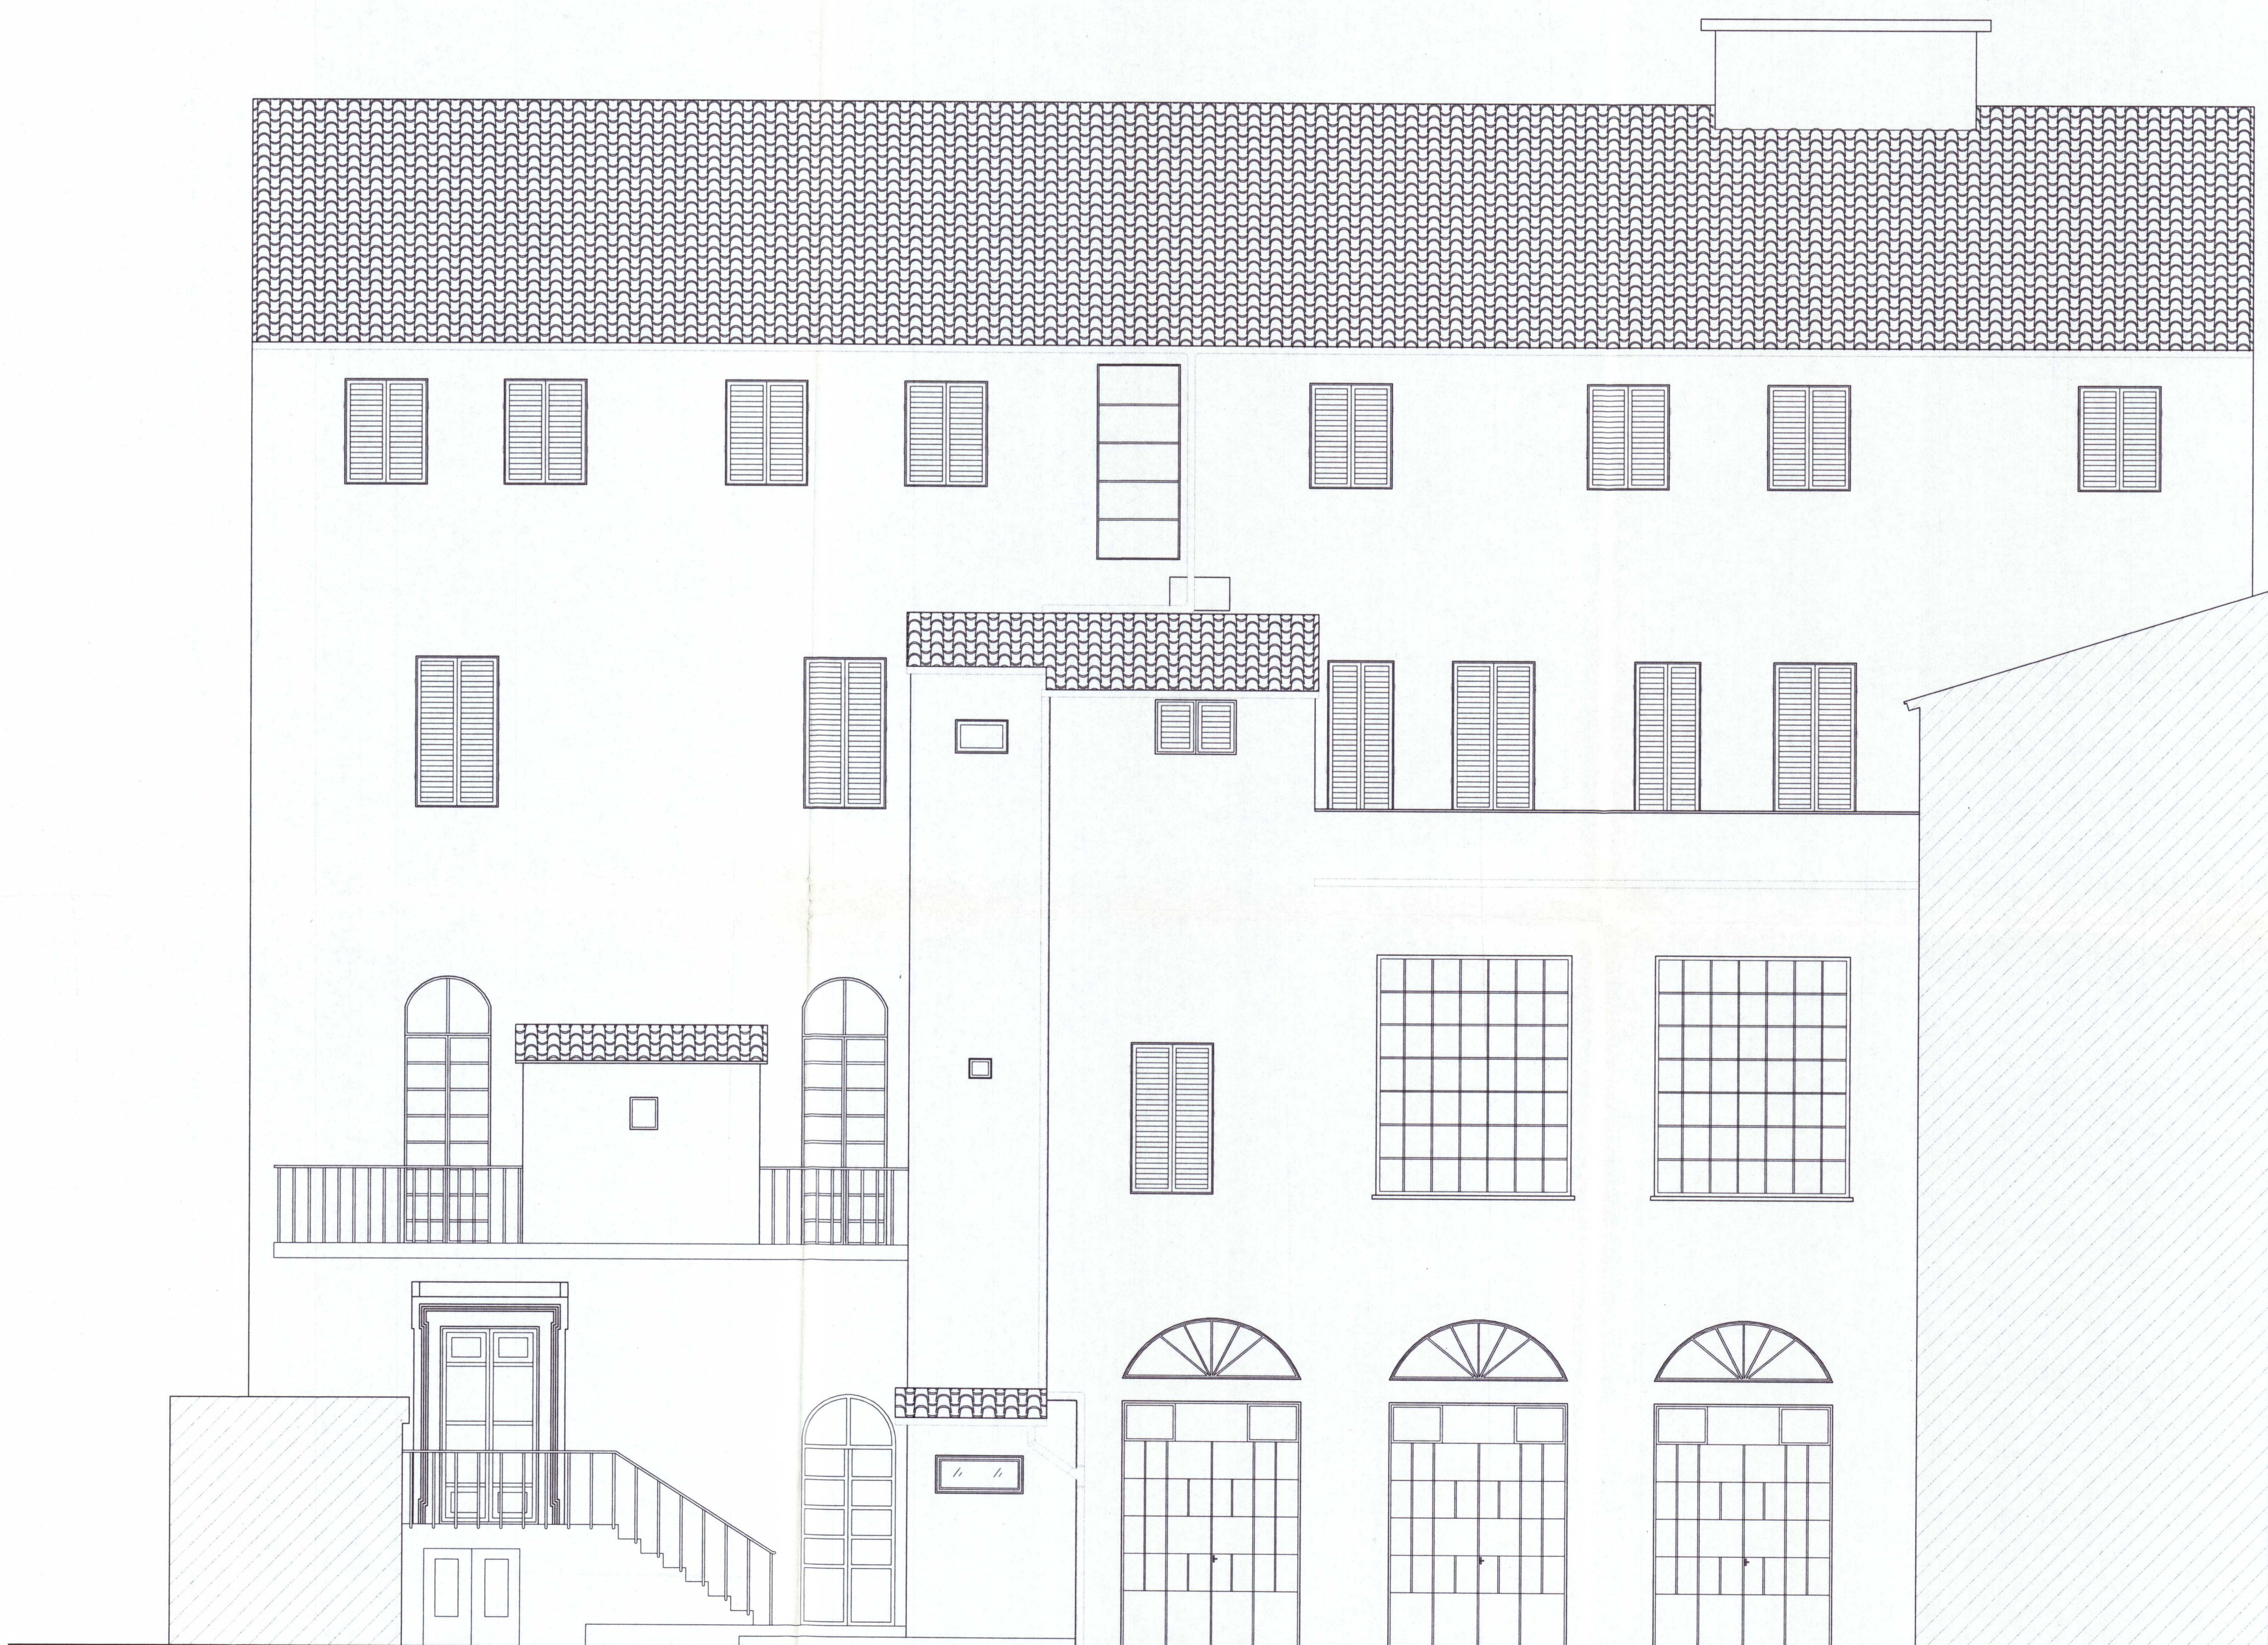

PROSPETTO EST CORTILE

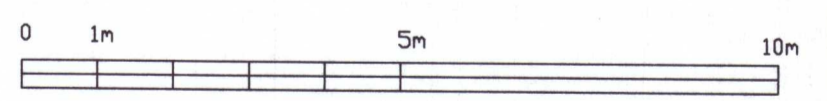

ALLEGATO 13

Architetto Salvatore Re
38100 Pisa
P.zza S. Sepolcro, 2
Telefono (050) 43431 Fax 500119

committente
Opera Cardinale Maffi
Via Oberban - PISA

oggetto
Restauro conservativo e rifunzionalizzazione
dell'istituto Principe Amedeo di Savoia

progetto architettonico
Arch. Olimpia Niglio
Arch. Beatrix Robanser
rilievo geometrico
Arch. Marco Baldaccini
Arch. Enrico Sorvazzi
Geom. Irene Colvanesse

consulenze
-Analisi materiale sull'organismo architettonico
F.lli Barbensi di Fulvio e Vittorio Barbensi S.n.c.
-Analisi storico-urbanografica
Arch. Olimpia Niglio

STATO ATTUALE
PROSPETTI

fax. n.

6

scala

1:50

data

LUGLIO 2001

formato

A0

aggiornamenti

protocollo n°213/01



IL FUNZIONARIO
(TOMASO S. ALBERTO)

