





PROSPETTO NORD CORTILE

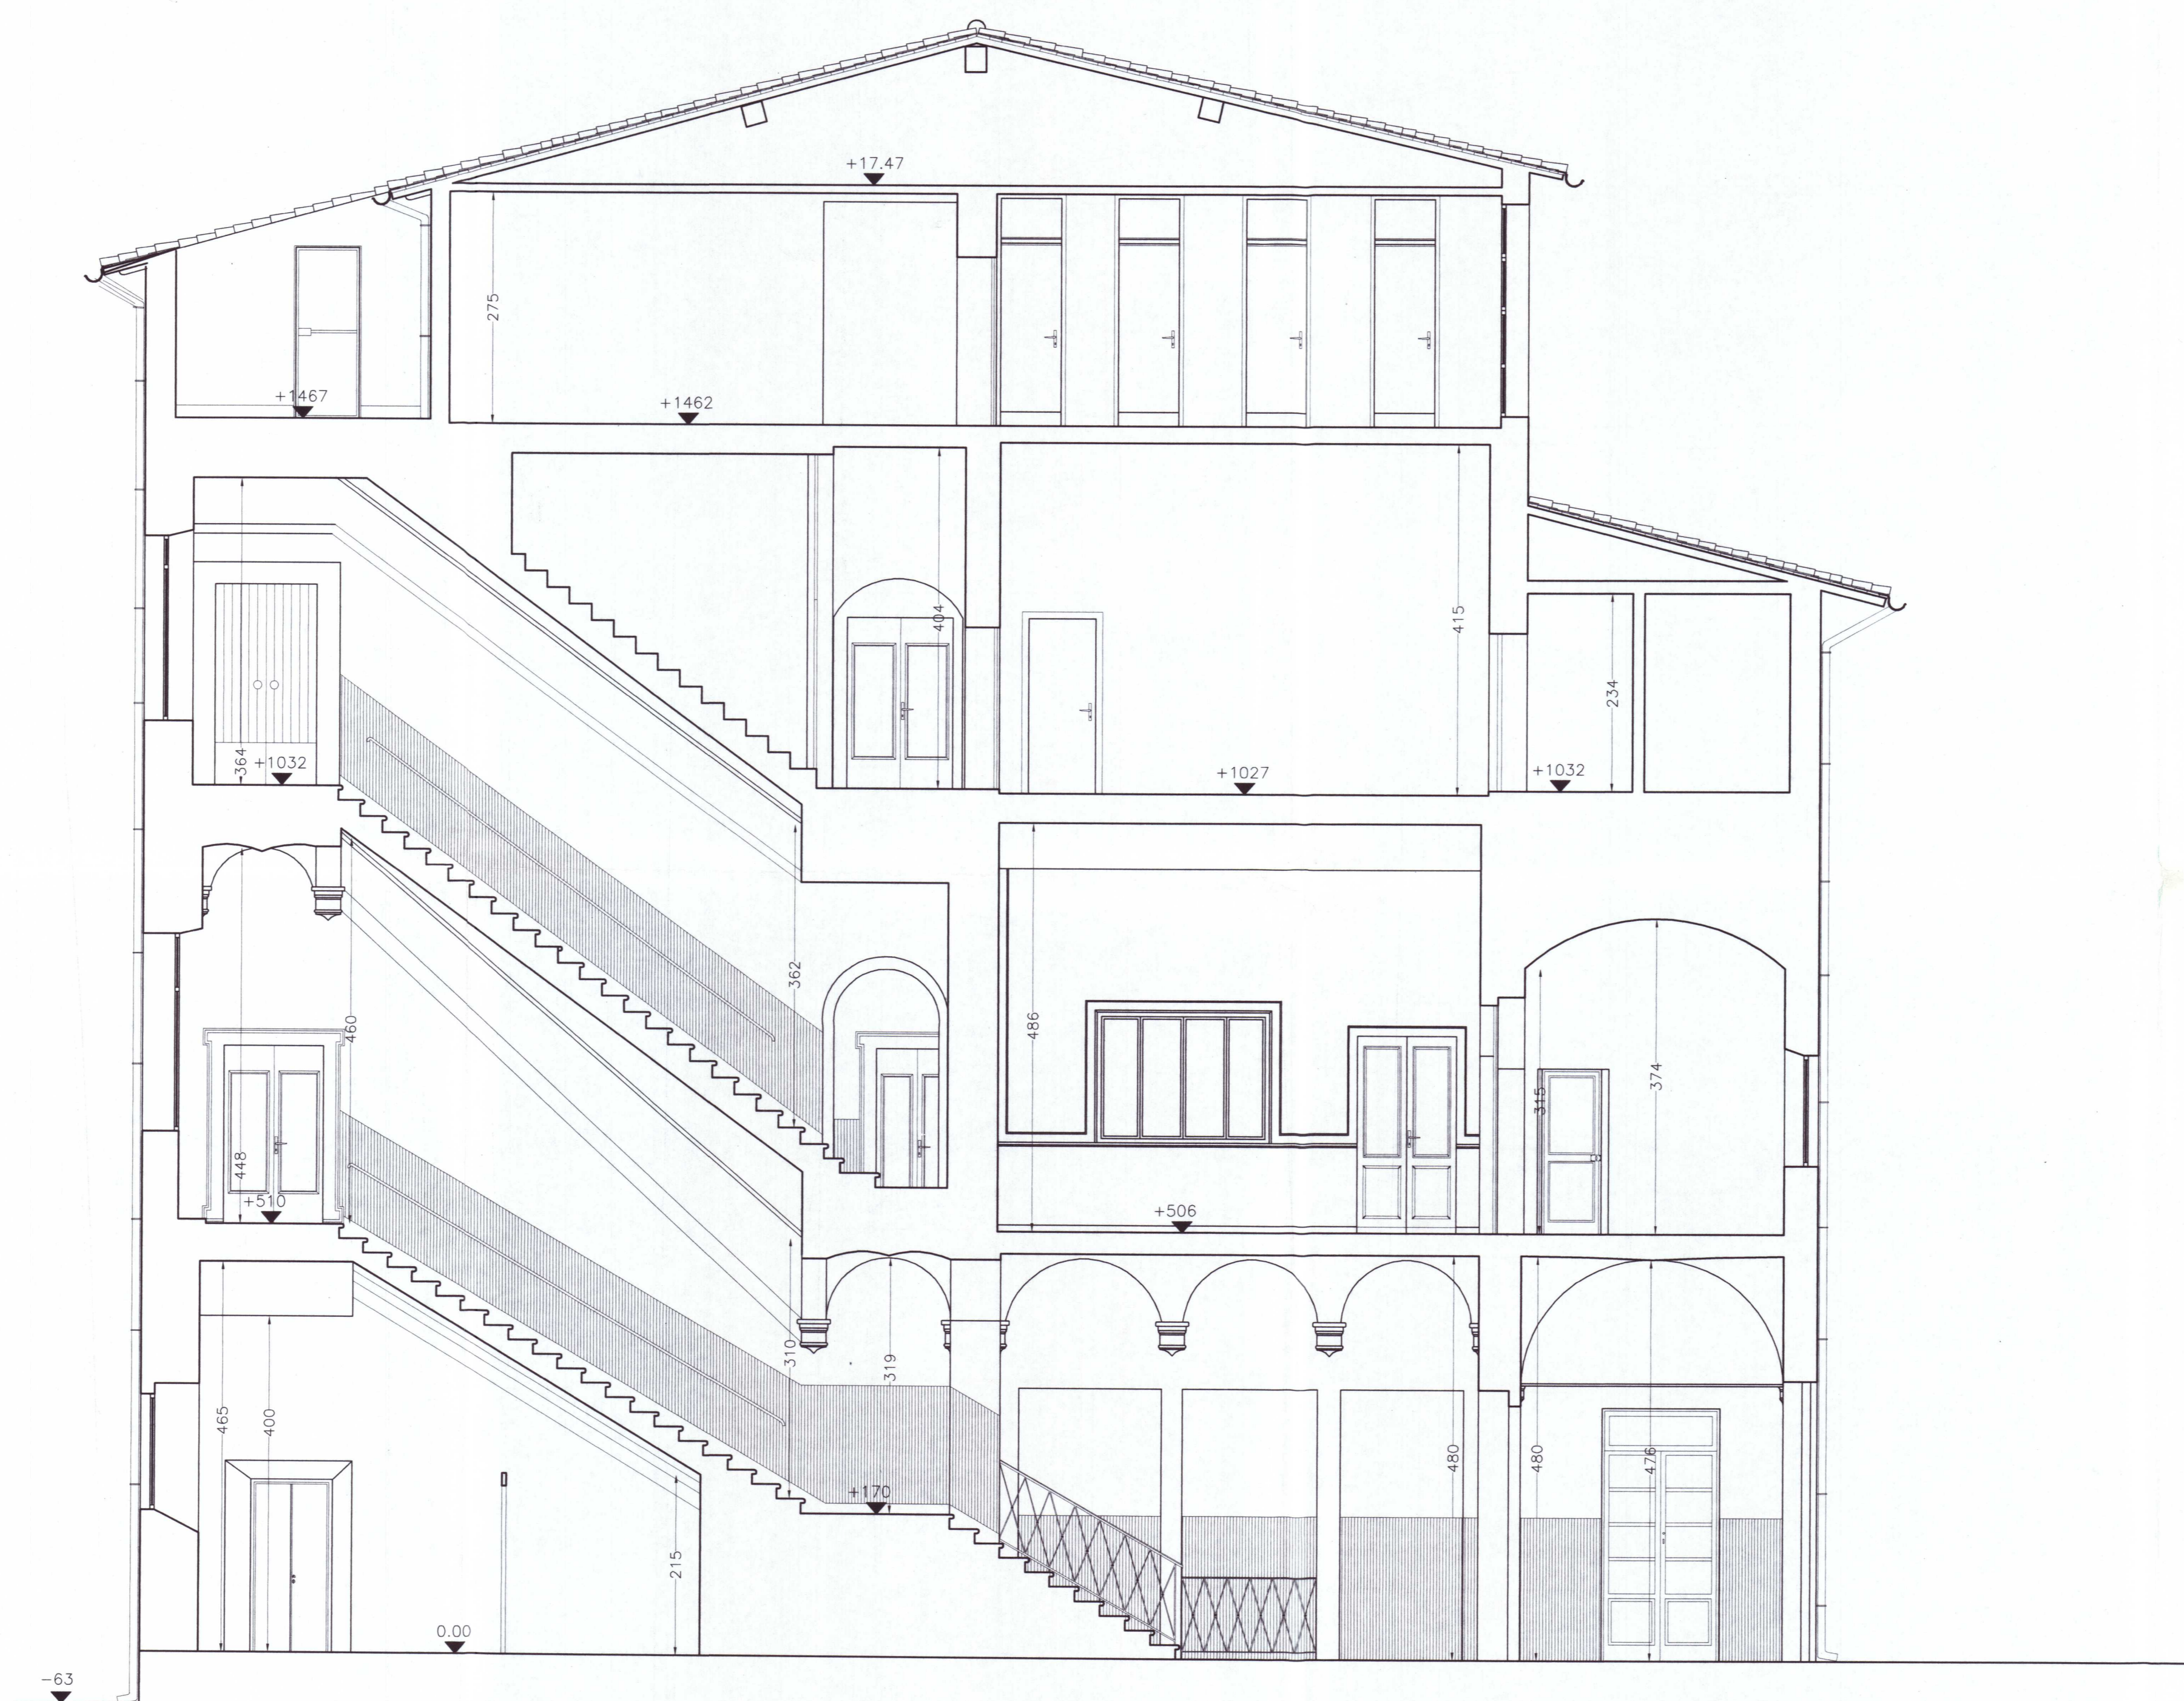

SEZIONE SCALE B-B

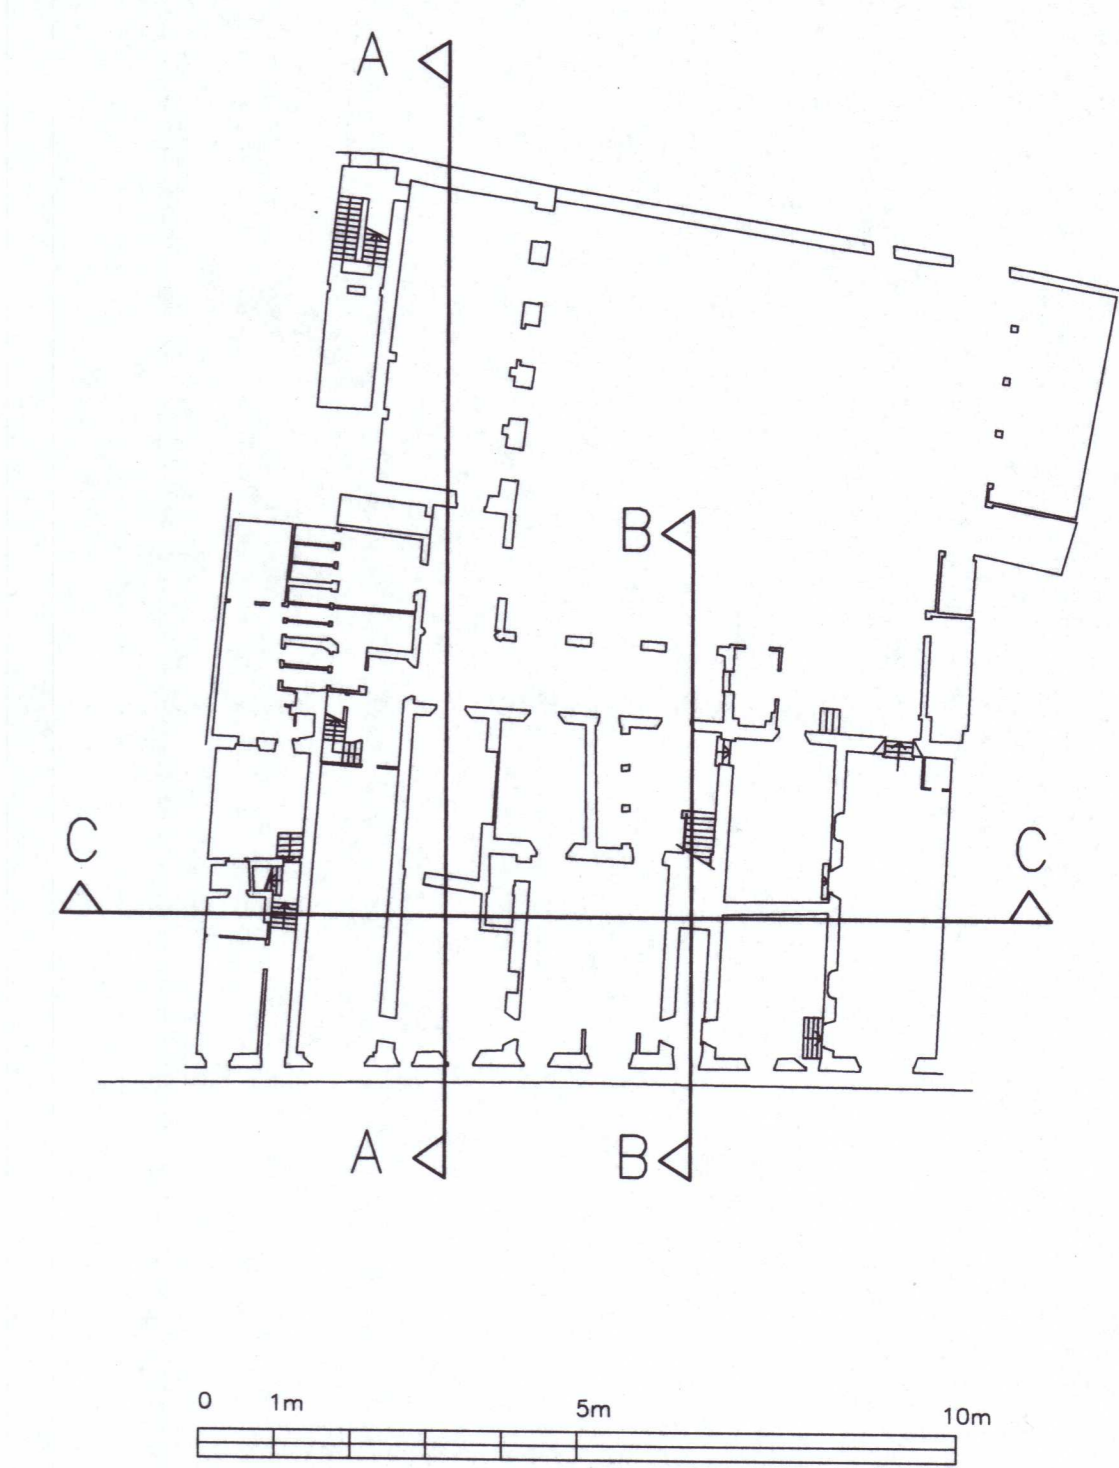

**ALLEGATO 14**

Architetto Salvatore Re

58100 Pisa  
 0-10 S. Sepolcro, 2  
 Telefono (050) 43431 Fax 500119

committente  
 Opera Cardinale Maffi  
 Via Oberban - PISA

oggetto  
 Restauro conservativo e rifunzionalizzazione  
 dell'istituto Principe Amedeo di Pisa

N. 21

15 MAR, 2002



IL FUNZIONARIO  
 (TOMEI G. ALBERTO)

progetto architettonico

Arch. Olimpia Niglio

Arch. Beatrice Robinson

rilievo geometrico

Arch. Marco Baldaccini

Arch. Enrico Saviozzi

Arch. Irene Colvaresi

consulenze

-Analisi materiale sull'organismo architettonico

F.lli Barbèrali di Fulvio e Vittoria Barbèrali S.n.c.

-Analisi storico-ibliografica

Arch. Olimpia Niglio

titolo

STATO ATTUALE

PROSPETTO CORTILE

SEZIONE B-B

inv. n.

7

scala

1:50

data

LUGLIO 2001

formato

A0

aggiornamenti

protocollo n°215/01

