



PROSPETTO OVEST VIA MAZZINI (A-A)

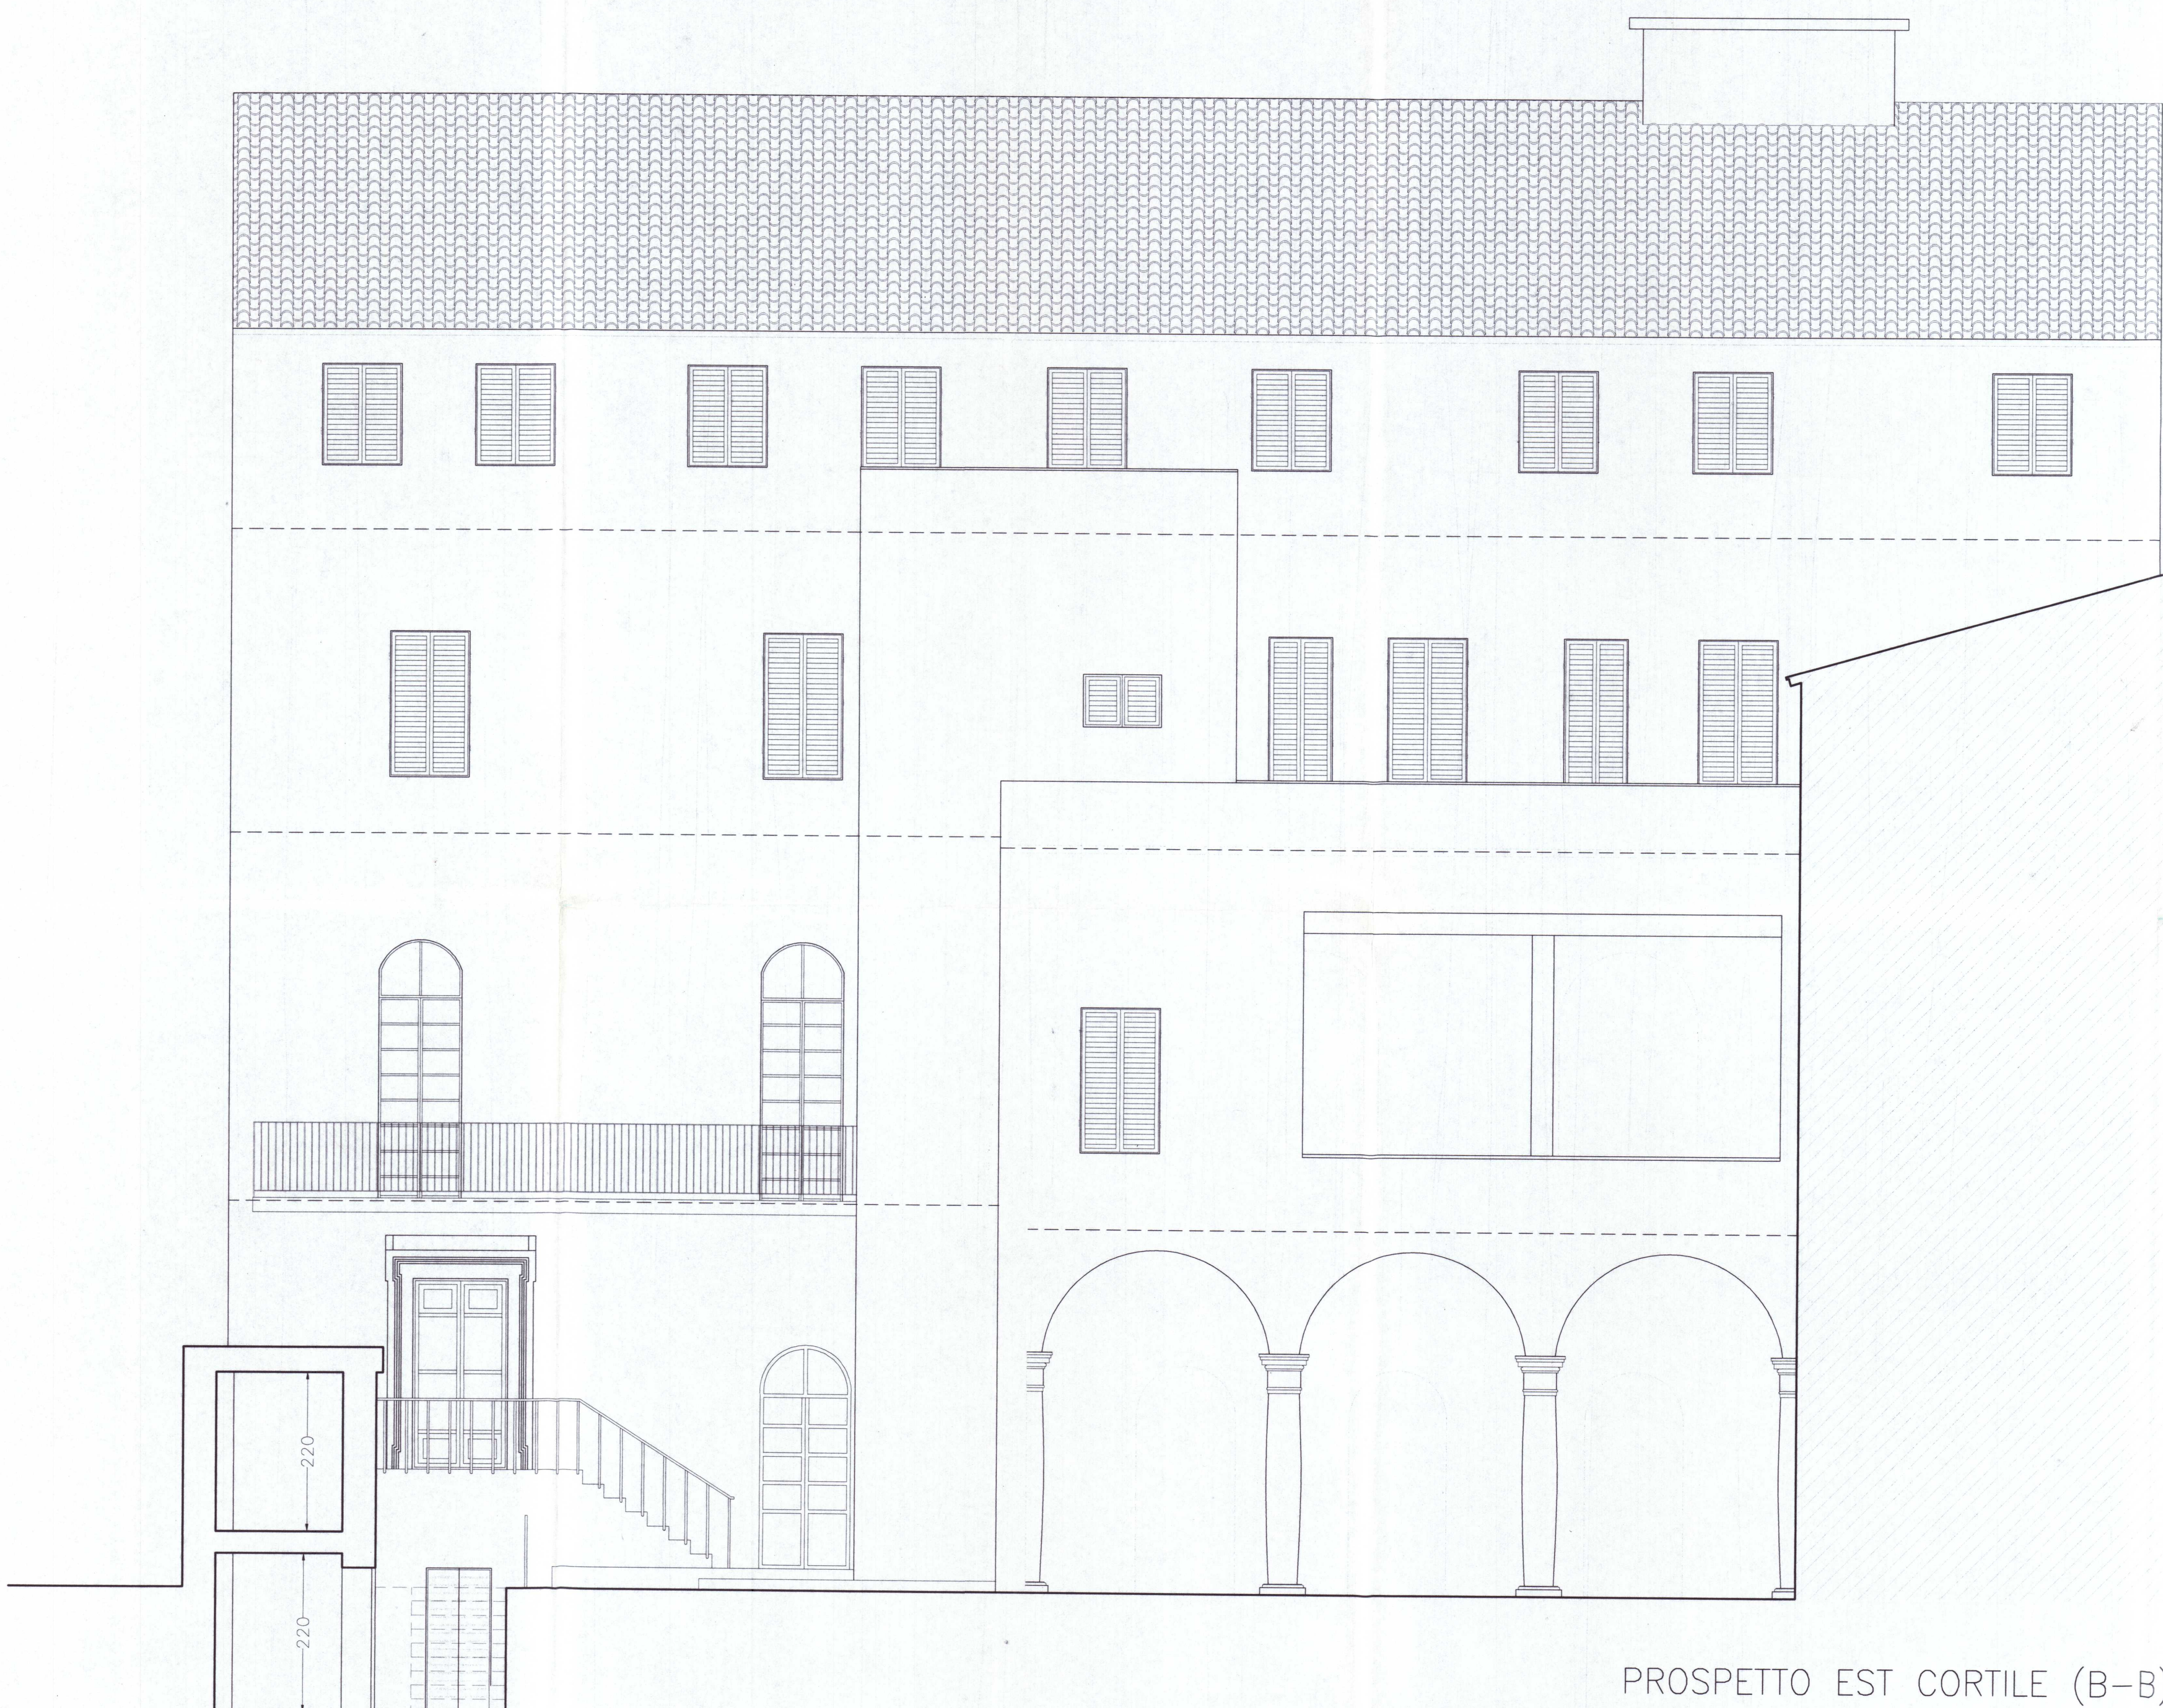

PROSPETTO EST CORTILE (B-B)

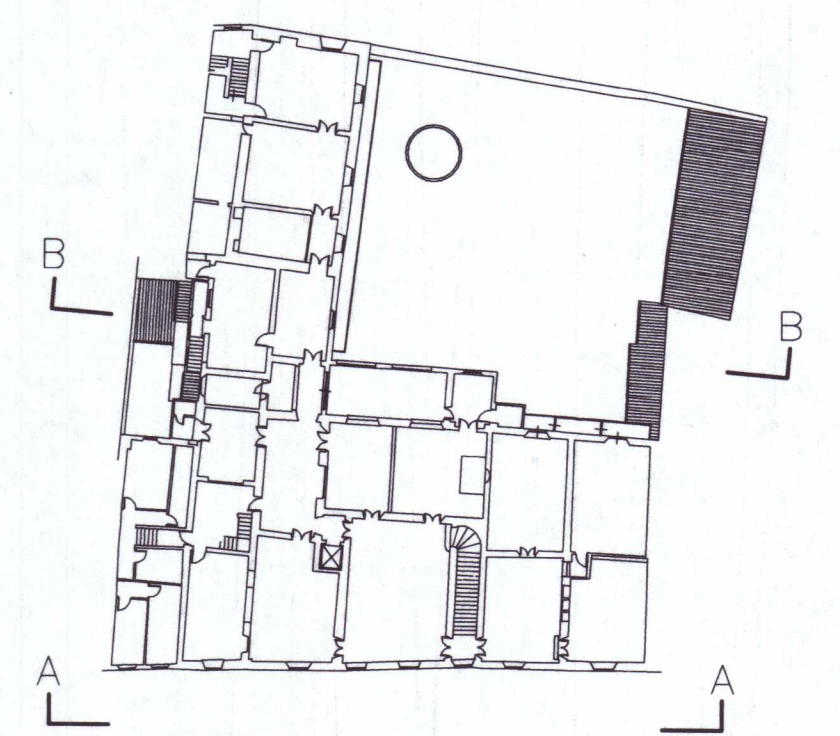

N.21
15 MAR. 2002



IL FUNZIONARIO
TOMEL ALBERTO

Architetto Salvatore Re
56100 Pisa
9,26 S. Sepolcra, 2
Telefono (050) 33321 Fax 500119

ALLEGATO 24

committente
Opera Cardinale Maffi
Via Oberdan - PISA

oggetto
Restauri conservativi e riorganizzazione
dell'istituto Principe Amedeo di Pisa

progetto architettonico
Arch. Olimpia Niglio
Arch. Beatrice Robsoner

filetto geometrico
Arch. Marco Baccocci
Arch. Enrico Saviozzi
Geom. Irene Calvanesse

computer graphics
Arch. Jose-Frederic Breyens

consulenza
-Ansi: materiale sull'organismo architettonico
F.lli Bortensi di Fulvio e Vittorio Bortensi S.n.c.
-Ansi: storico-ideografico
Arch. Olimpia Niglio

filetto
STATO PROGETTO
PROSPETTI EST - OVEST

fax. n.
17

scala
1:50

data
LUGLIO 2001

firmato
AD

aggiornamenti
LUGLIO 2002

protocollo n°213/01

