
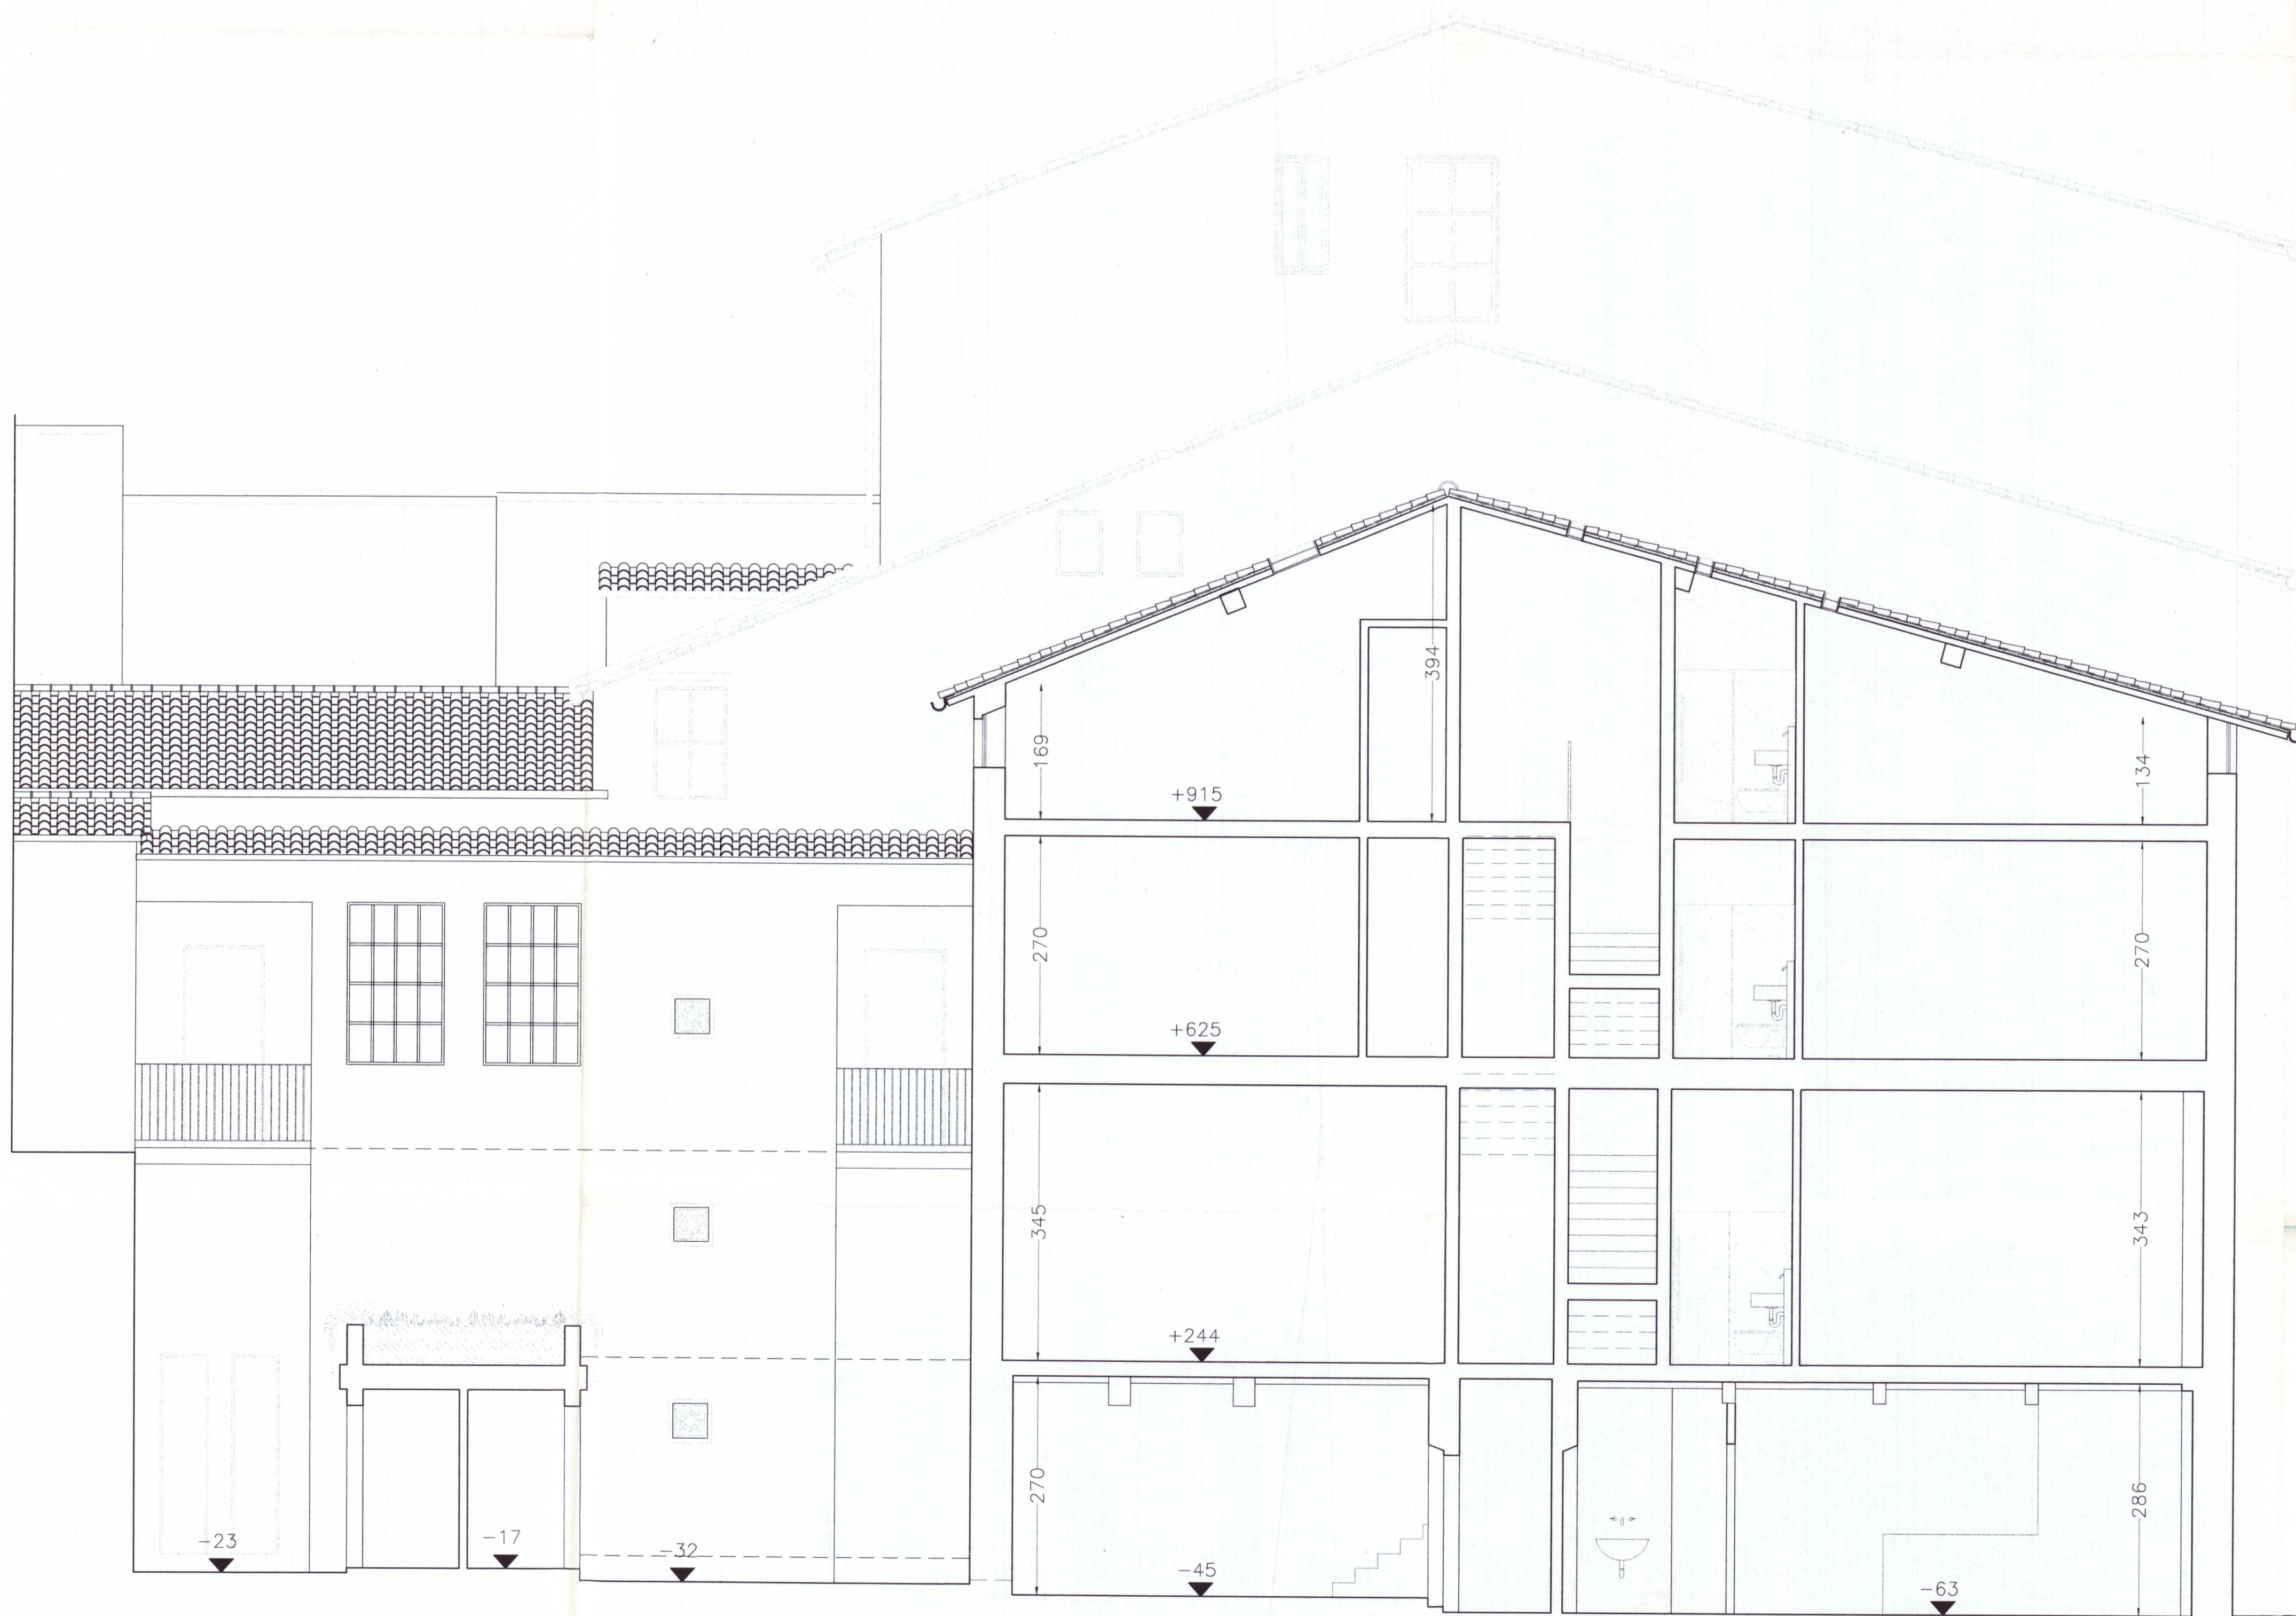


PROSPETTO NORD CORTILE (C-C)

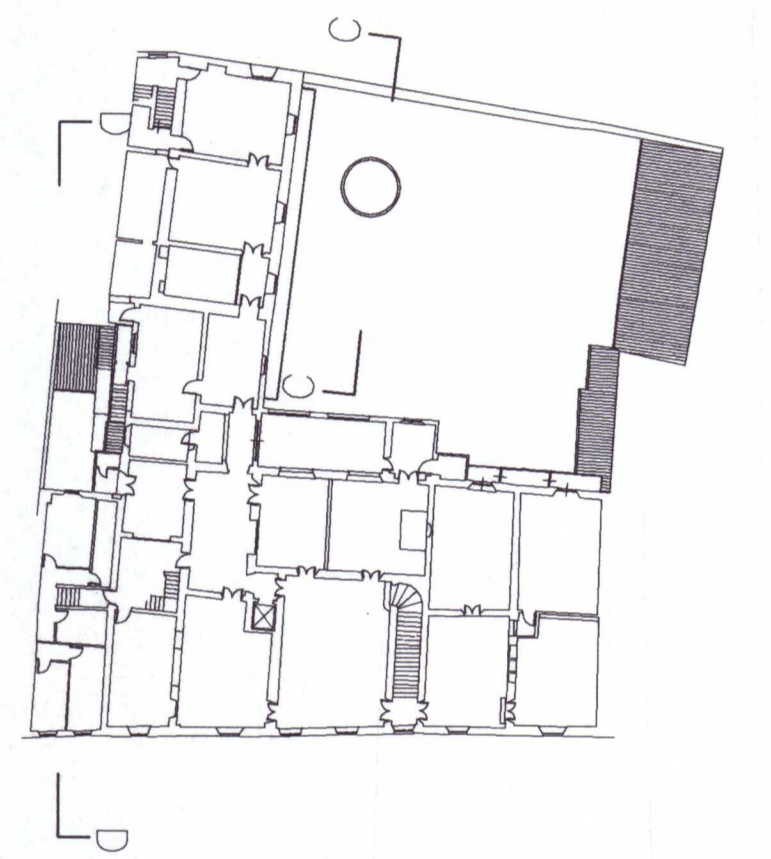

SEZIONE D-D (PROSPETTO CORTILE B - D-D)

N. 21

15 MAR. 2002



IL FUNZIONARIO
TOMEI, C. ALBERTO

Architetto Salvatore Re
56100 Pisa
p.za S. Sepolcro, 2
Telefono (050) 43431 Fax 500119

committente **ALLEGATO 25**

Opera Cardinale Maffi
Via Oberdan - PISA

oggetto
Restauro conservativo e rifunionalizzazione
dell'istituto Principe Amedeo di Savoia

progetto architettonico
Arch. Olimpia Niglio
Arch. Beatrix Robanser

rilievo geometrico
Arch. Marco Battocini
Arch. Enrica Saviozzi
Geom. Irene Colvonese

computer graphics
Arch. Jose-Frederic Bayens

consulenze
-Analisi materiale sull'organismo architettonico
F.lli Barbieri di Savoia e Vittorio Barbieri S.n.c.
-Analisi storica-bibliografica
Arch. Olimpia Niglio

titolo
STATO PROGETTO
PROSPETTI NORD - SUD

tav. n.

18

scala

1:50

data

LUGLIO 2001

formato

A0

aggiornamenti

GENNAIO 2002

protocollo n°213/01

