


Comune di Pisa	
PIANO ATTUATIVO PER LA SISTEMAZIONE E L'AMPLIAMENTO DELL'AREA E DEGLI EDIFICI DI PROPRIETA' DELLA PUBBLICA ASSISTENZA S.R. E AREE LIMITROFE, VIA BARGAGNA 2	
tavola	oggetto
2	PLANIMETRIE
INTEGRAZIONE	STATO ATTUALE
	scala 1/500

**ALLEGATO 4**




Teresa Arrighetti Architetto  
 Claudio Olivieri Perito Edile  
 Via La Nunziata 6 Pisa tel. 050/49620 fax 48677

20/11/2003  
**- 8 GEN. 2004**

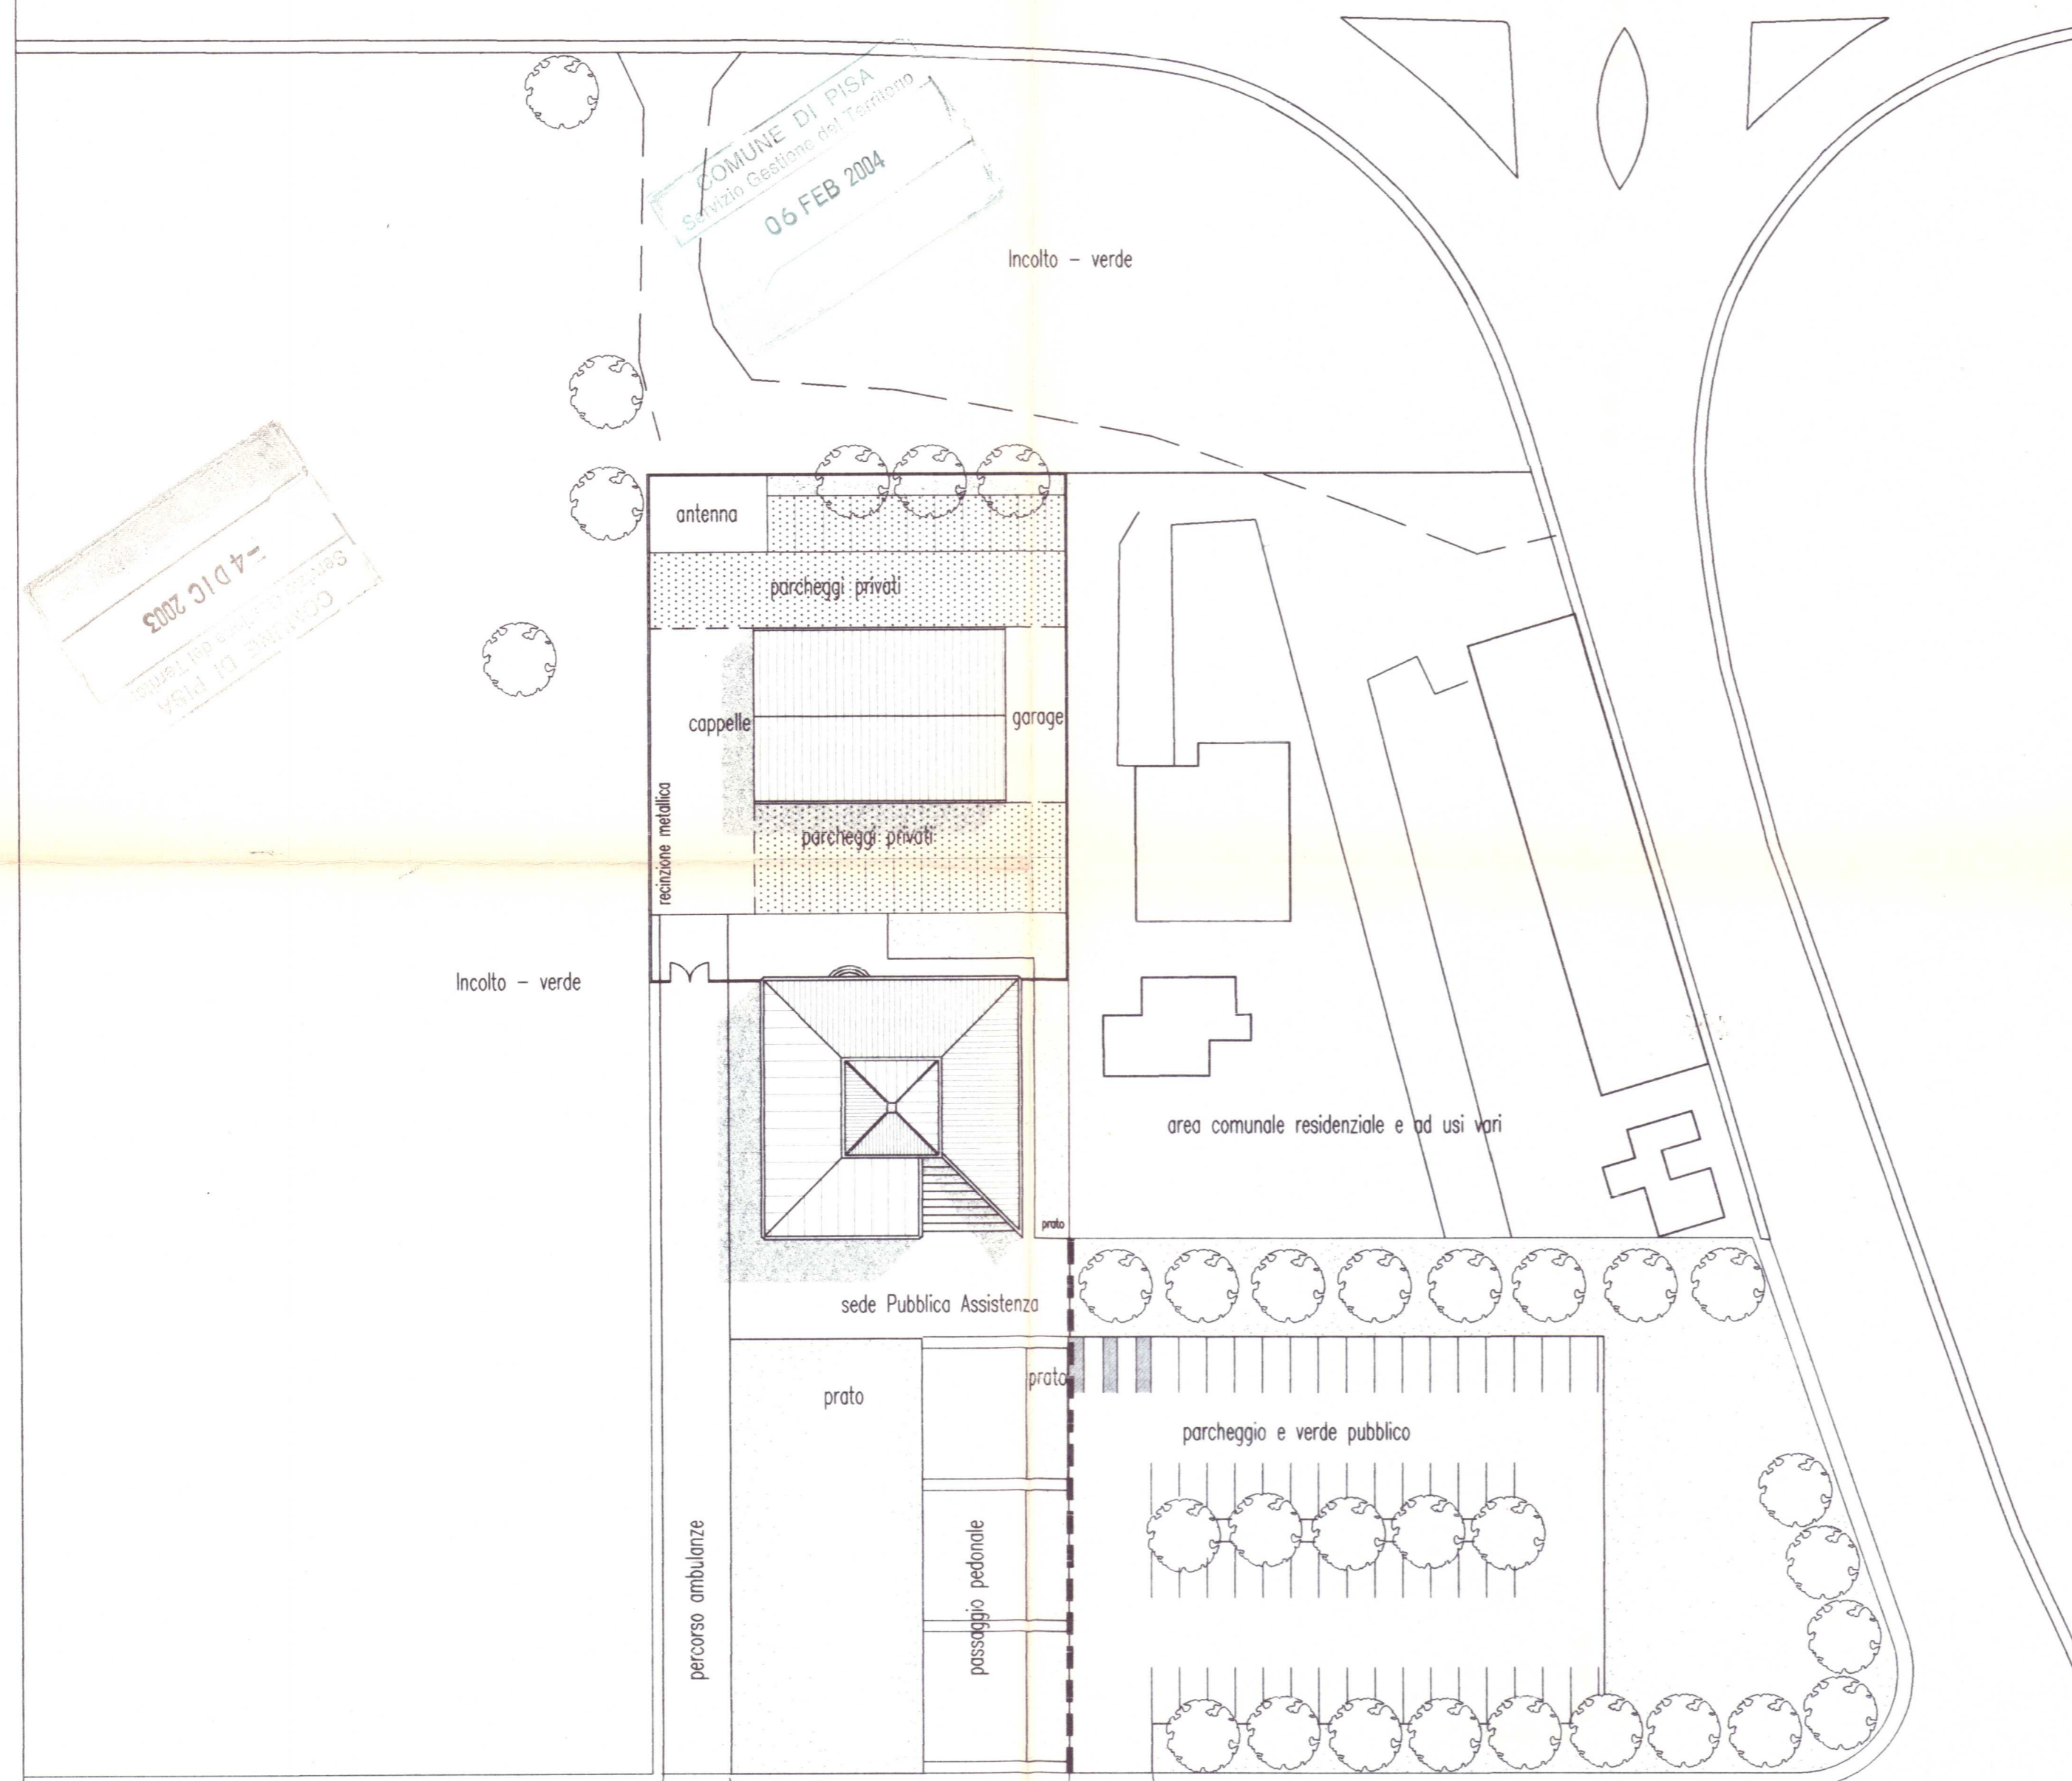

Planimetria generale - Destinazioni d'uso

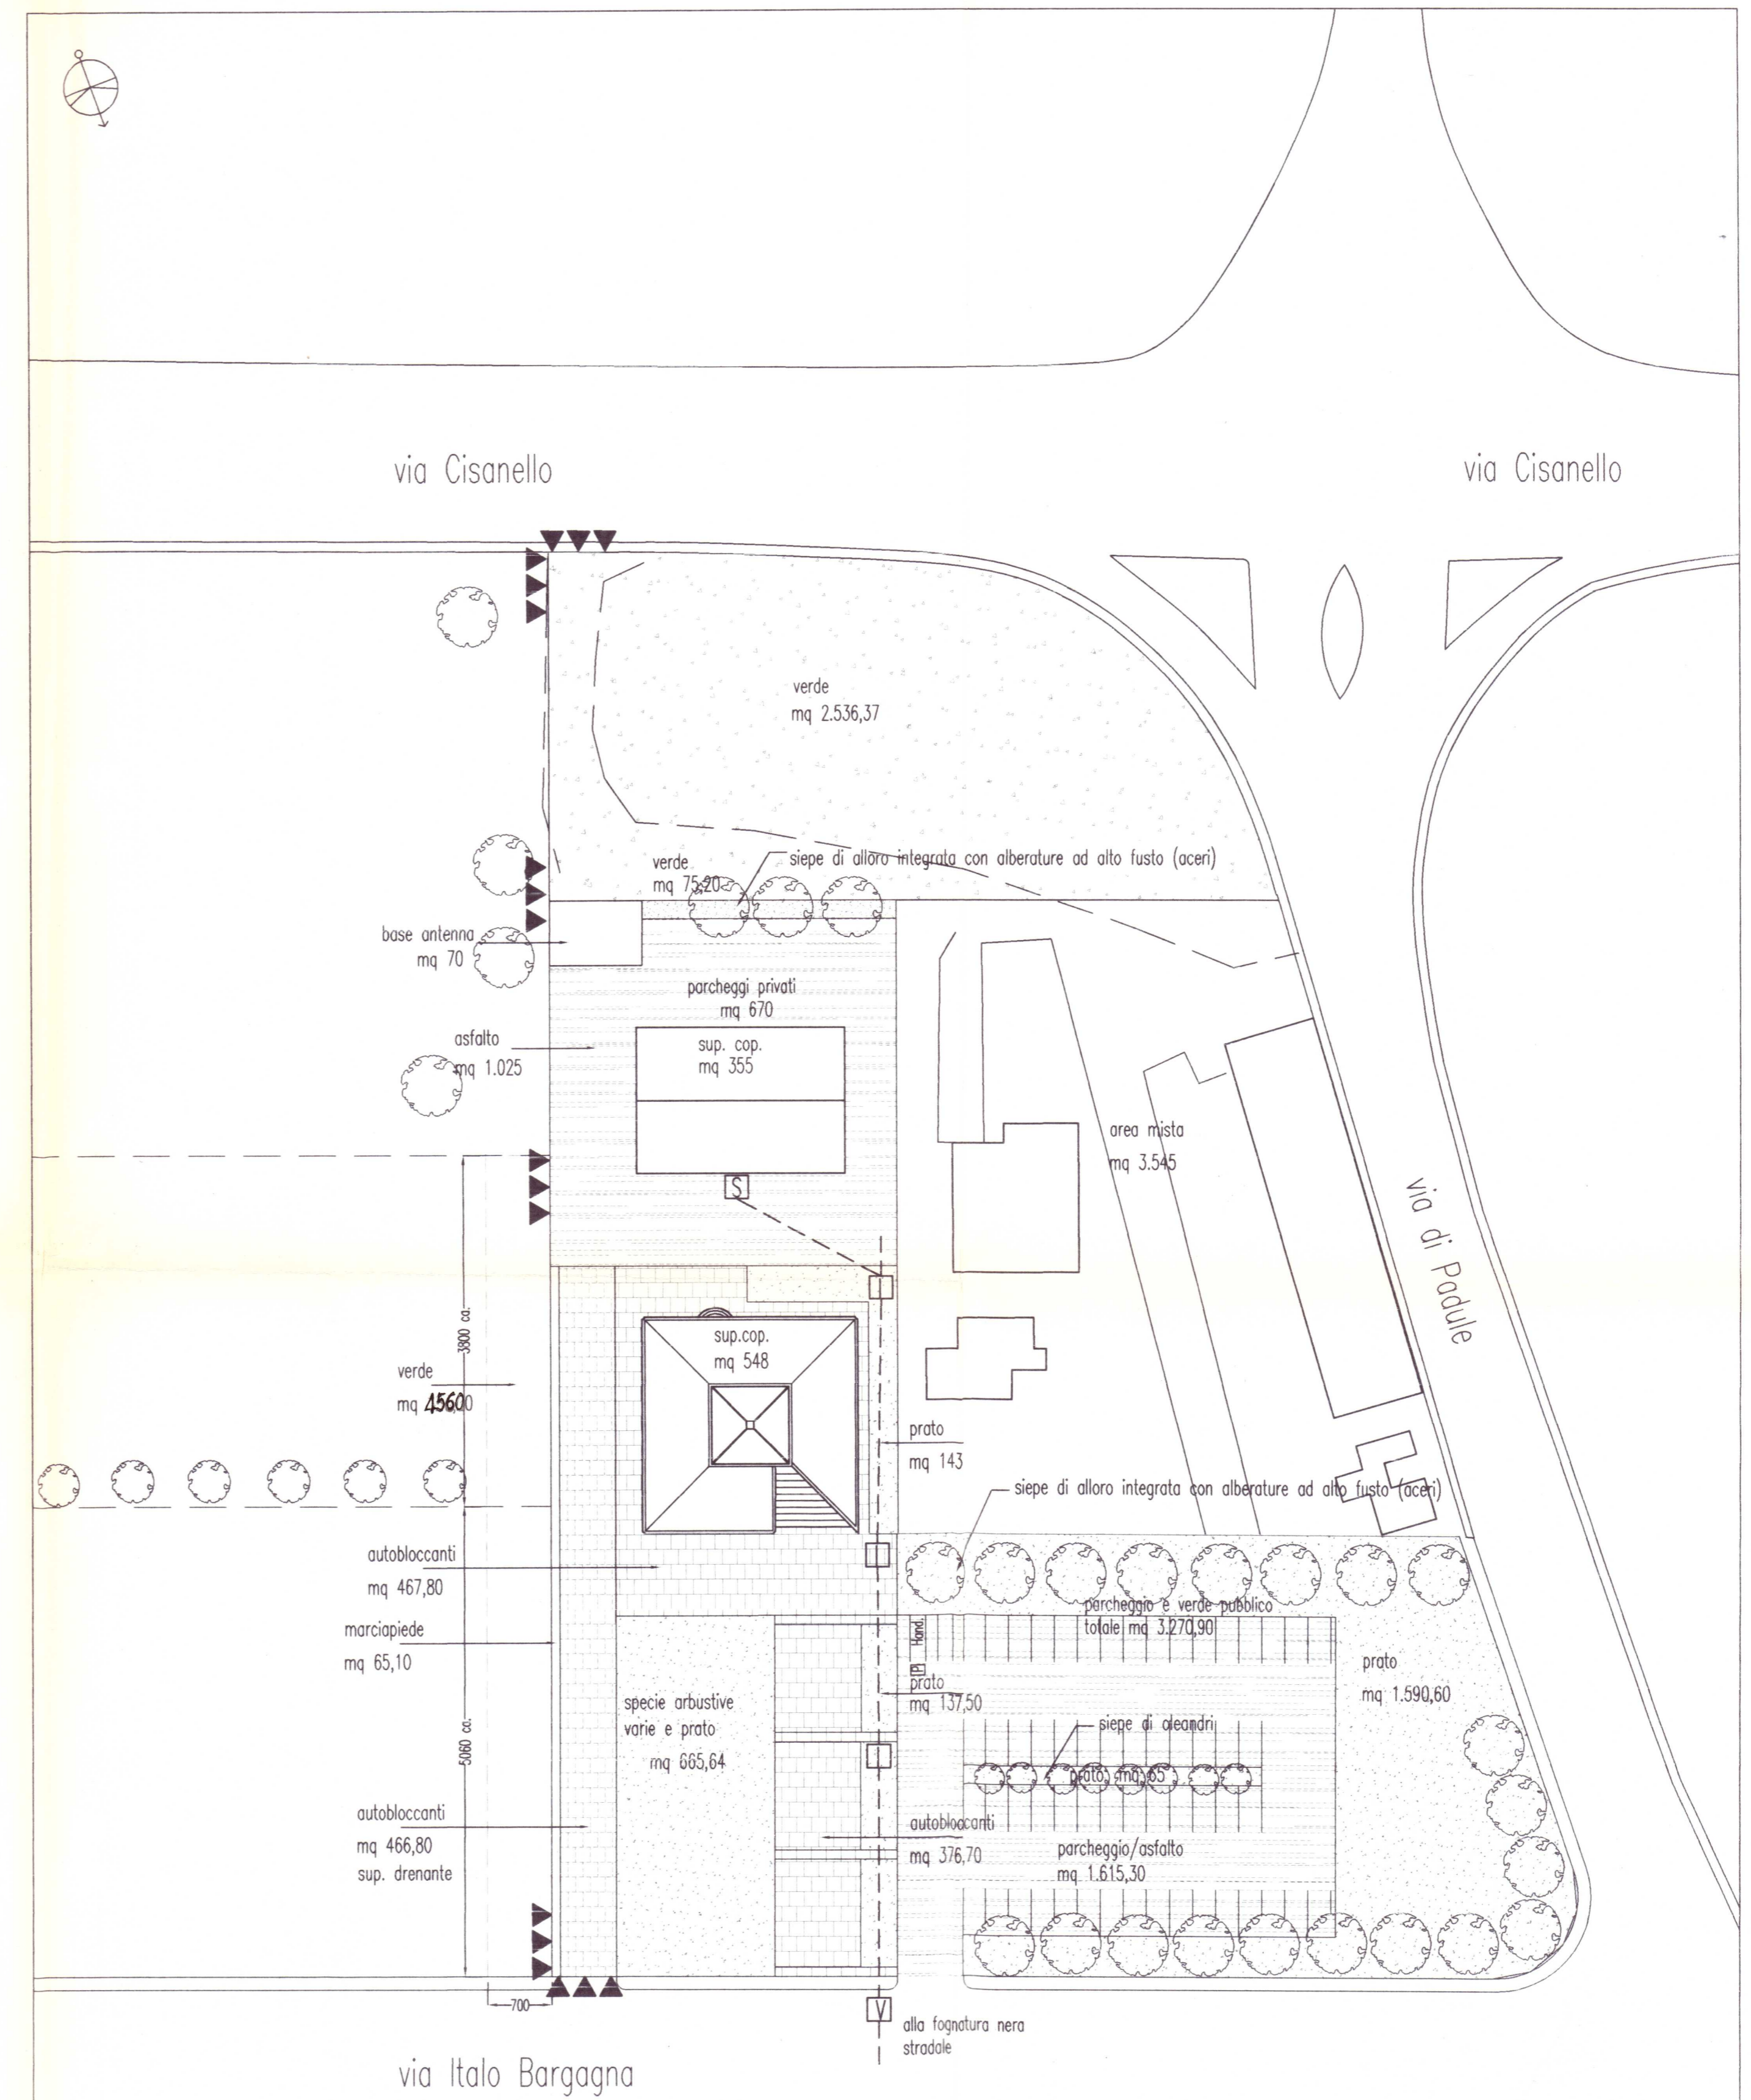

- Schema fognature
- [S] pozzetto sifonato
  - [I] pozzetto ispezione
  - [V] pozzetto veroni
  - - - tubazione esistente

Sistemazioni esterne, misure e impianti