

Comune di Pisa

PIANO ATTUATIVO PER LA SISTEMAZIONE E L'AMPLIAMENTO DELL'AREA E DEGLI EDIFICI DI PROPRIETA' DELLA PUBBLICA ASSISTENZA S.R. E AREE LIMITROFE, VIA BARGAGNA 2

tavolo **3** INTEGRAZIONE

oggetto **PLANIMETRIE**


scala PROGETTO 1/500

08/01/2004




Teresa Arrighetti Architetto
 Claudio Ulivieri Perito Edile
 Via La Nunziata 6 Pisa tel. 050/49620 fax 48677

via Cisanello

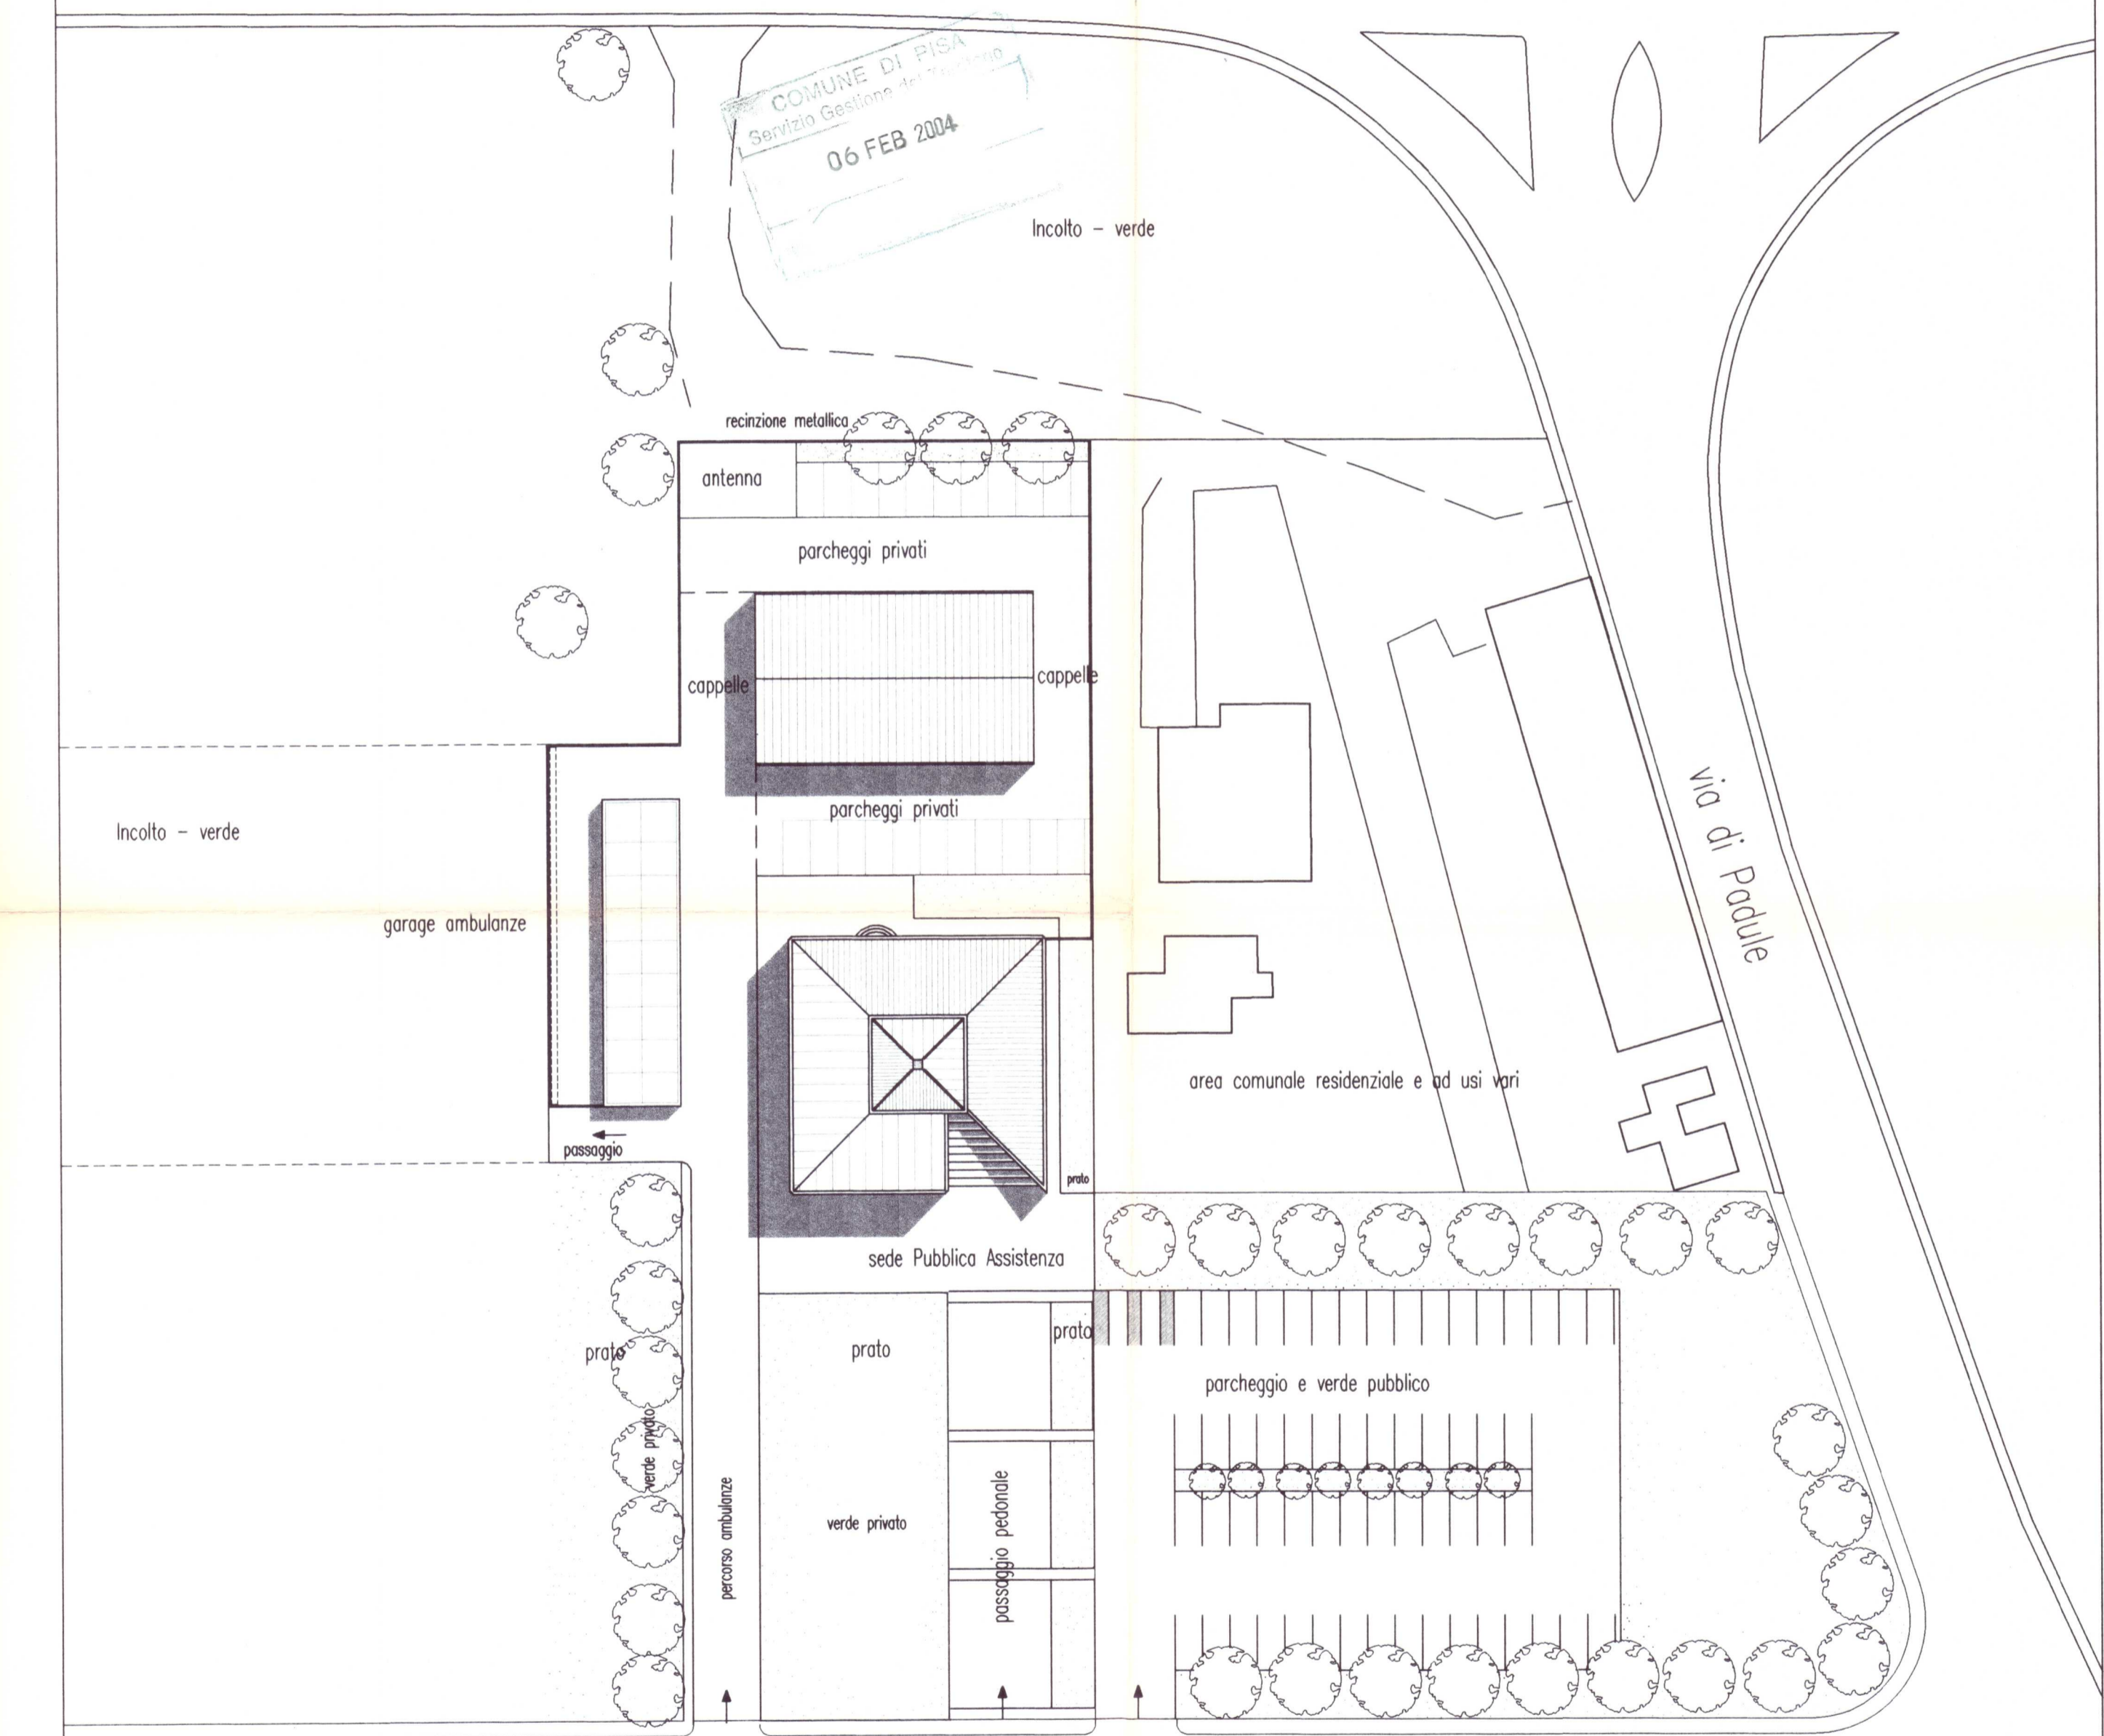

Planimetria generale

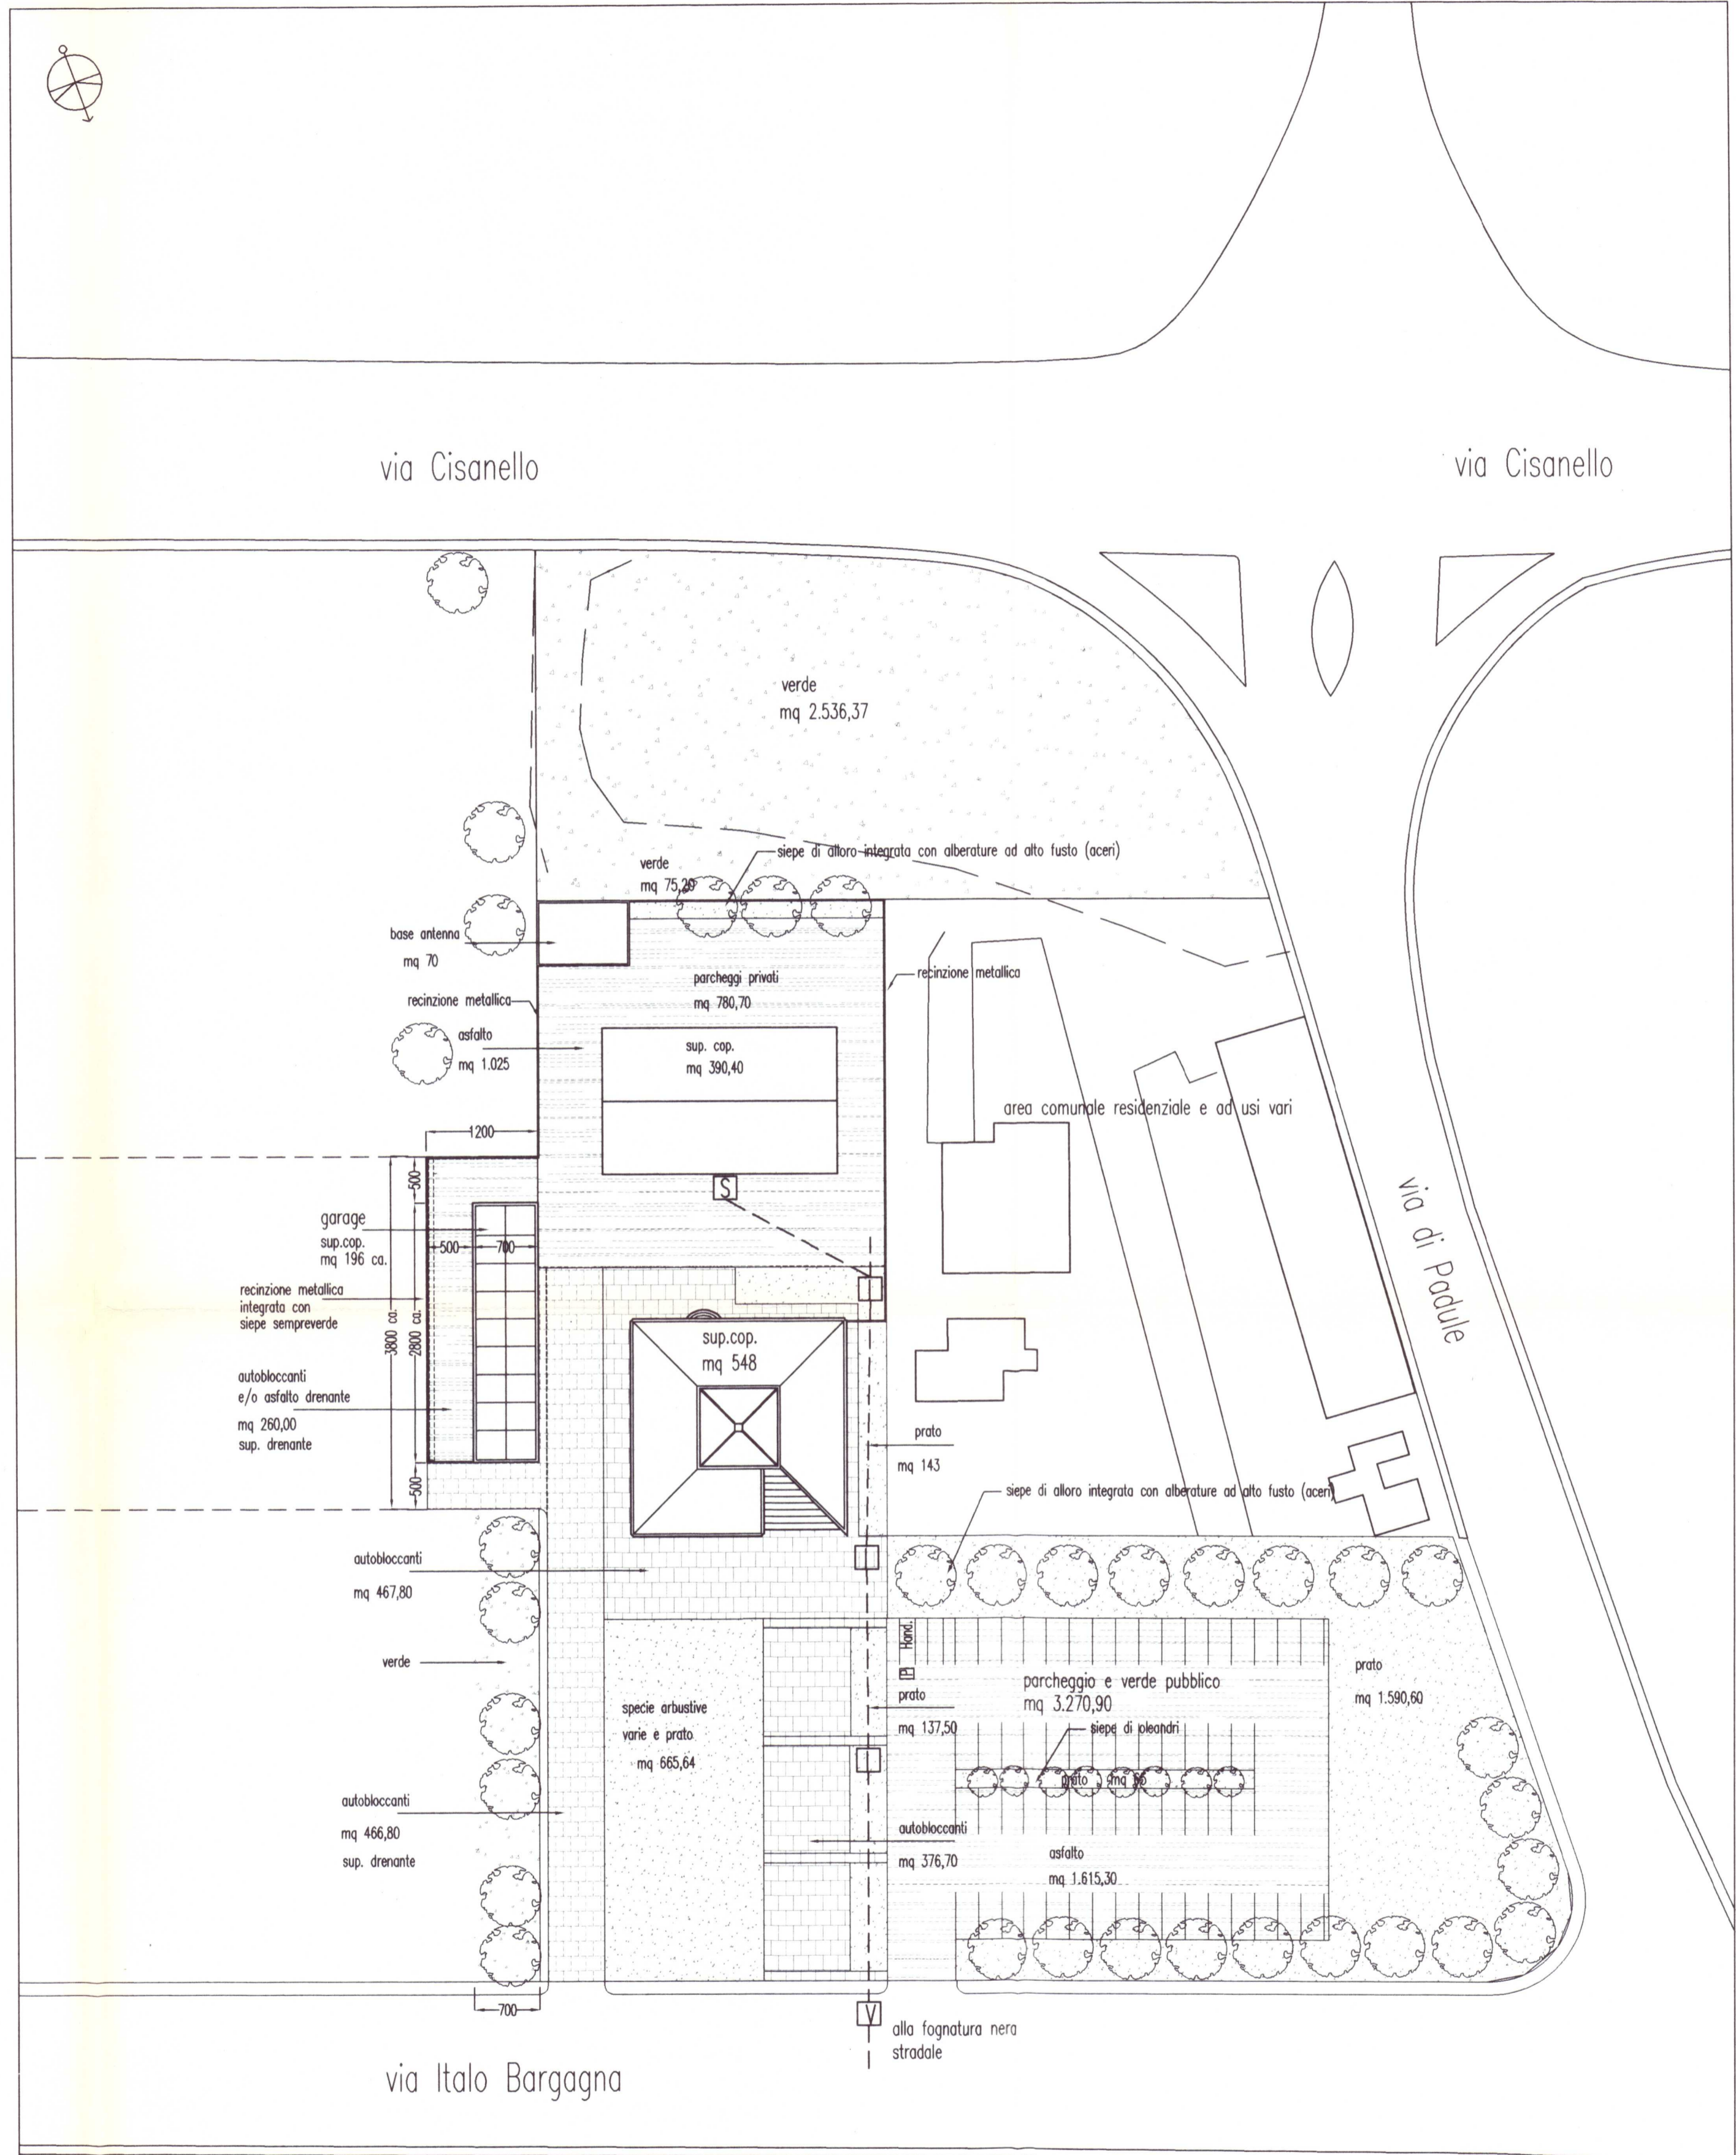

Sistemazioni esterne, misure e impianti

- Schema fognature
- [S] pozzetto sifonato
 - [I] pozzetto ispezione
 - [V] pozzetto veroni
 - - tubazione esistente