



Comune di Pisa	
PIANO ATTUATIVO PER LA SISTEMAZIONE E L'AMPLIAMENTO DELL'AREA E DEGLI EDIFICI DI PROPRIETA' DELLA PUBBLICA ASSISTENZA S.R. E AREE LIMITROFE, VIA BARGAGNA 2	
tavola	oggetto
3	PLANIMETRIE
	scala
INTEGRAZIONE	PROGETTO 1/500
Modificato per osservazione	
Teresa Arrighetti Architetto 15/09/2004	
Claudio Ulivieri Perito Edile	
Via La Nunziata 6 Pisa tel. 050/49620 fax 48677	

ALLEGATO 6/A

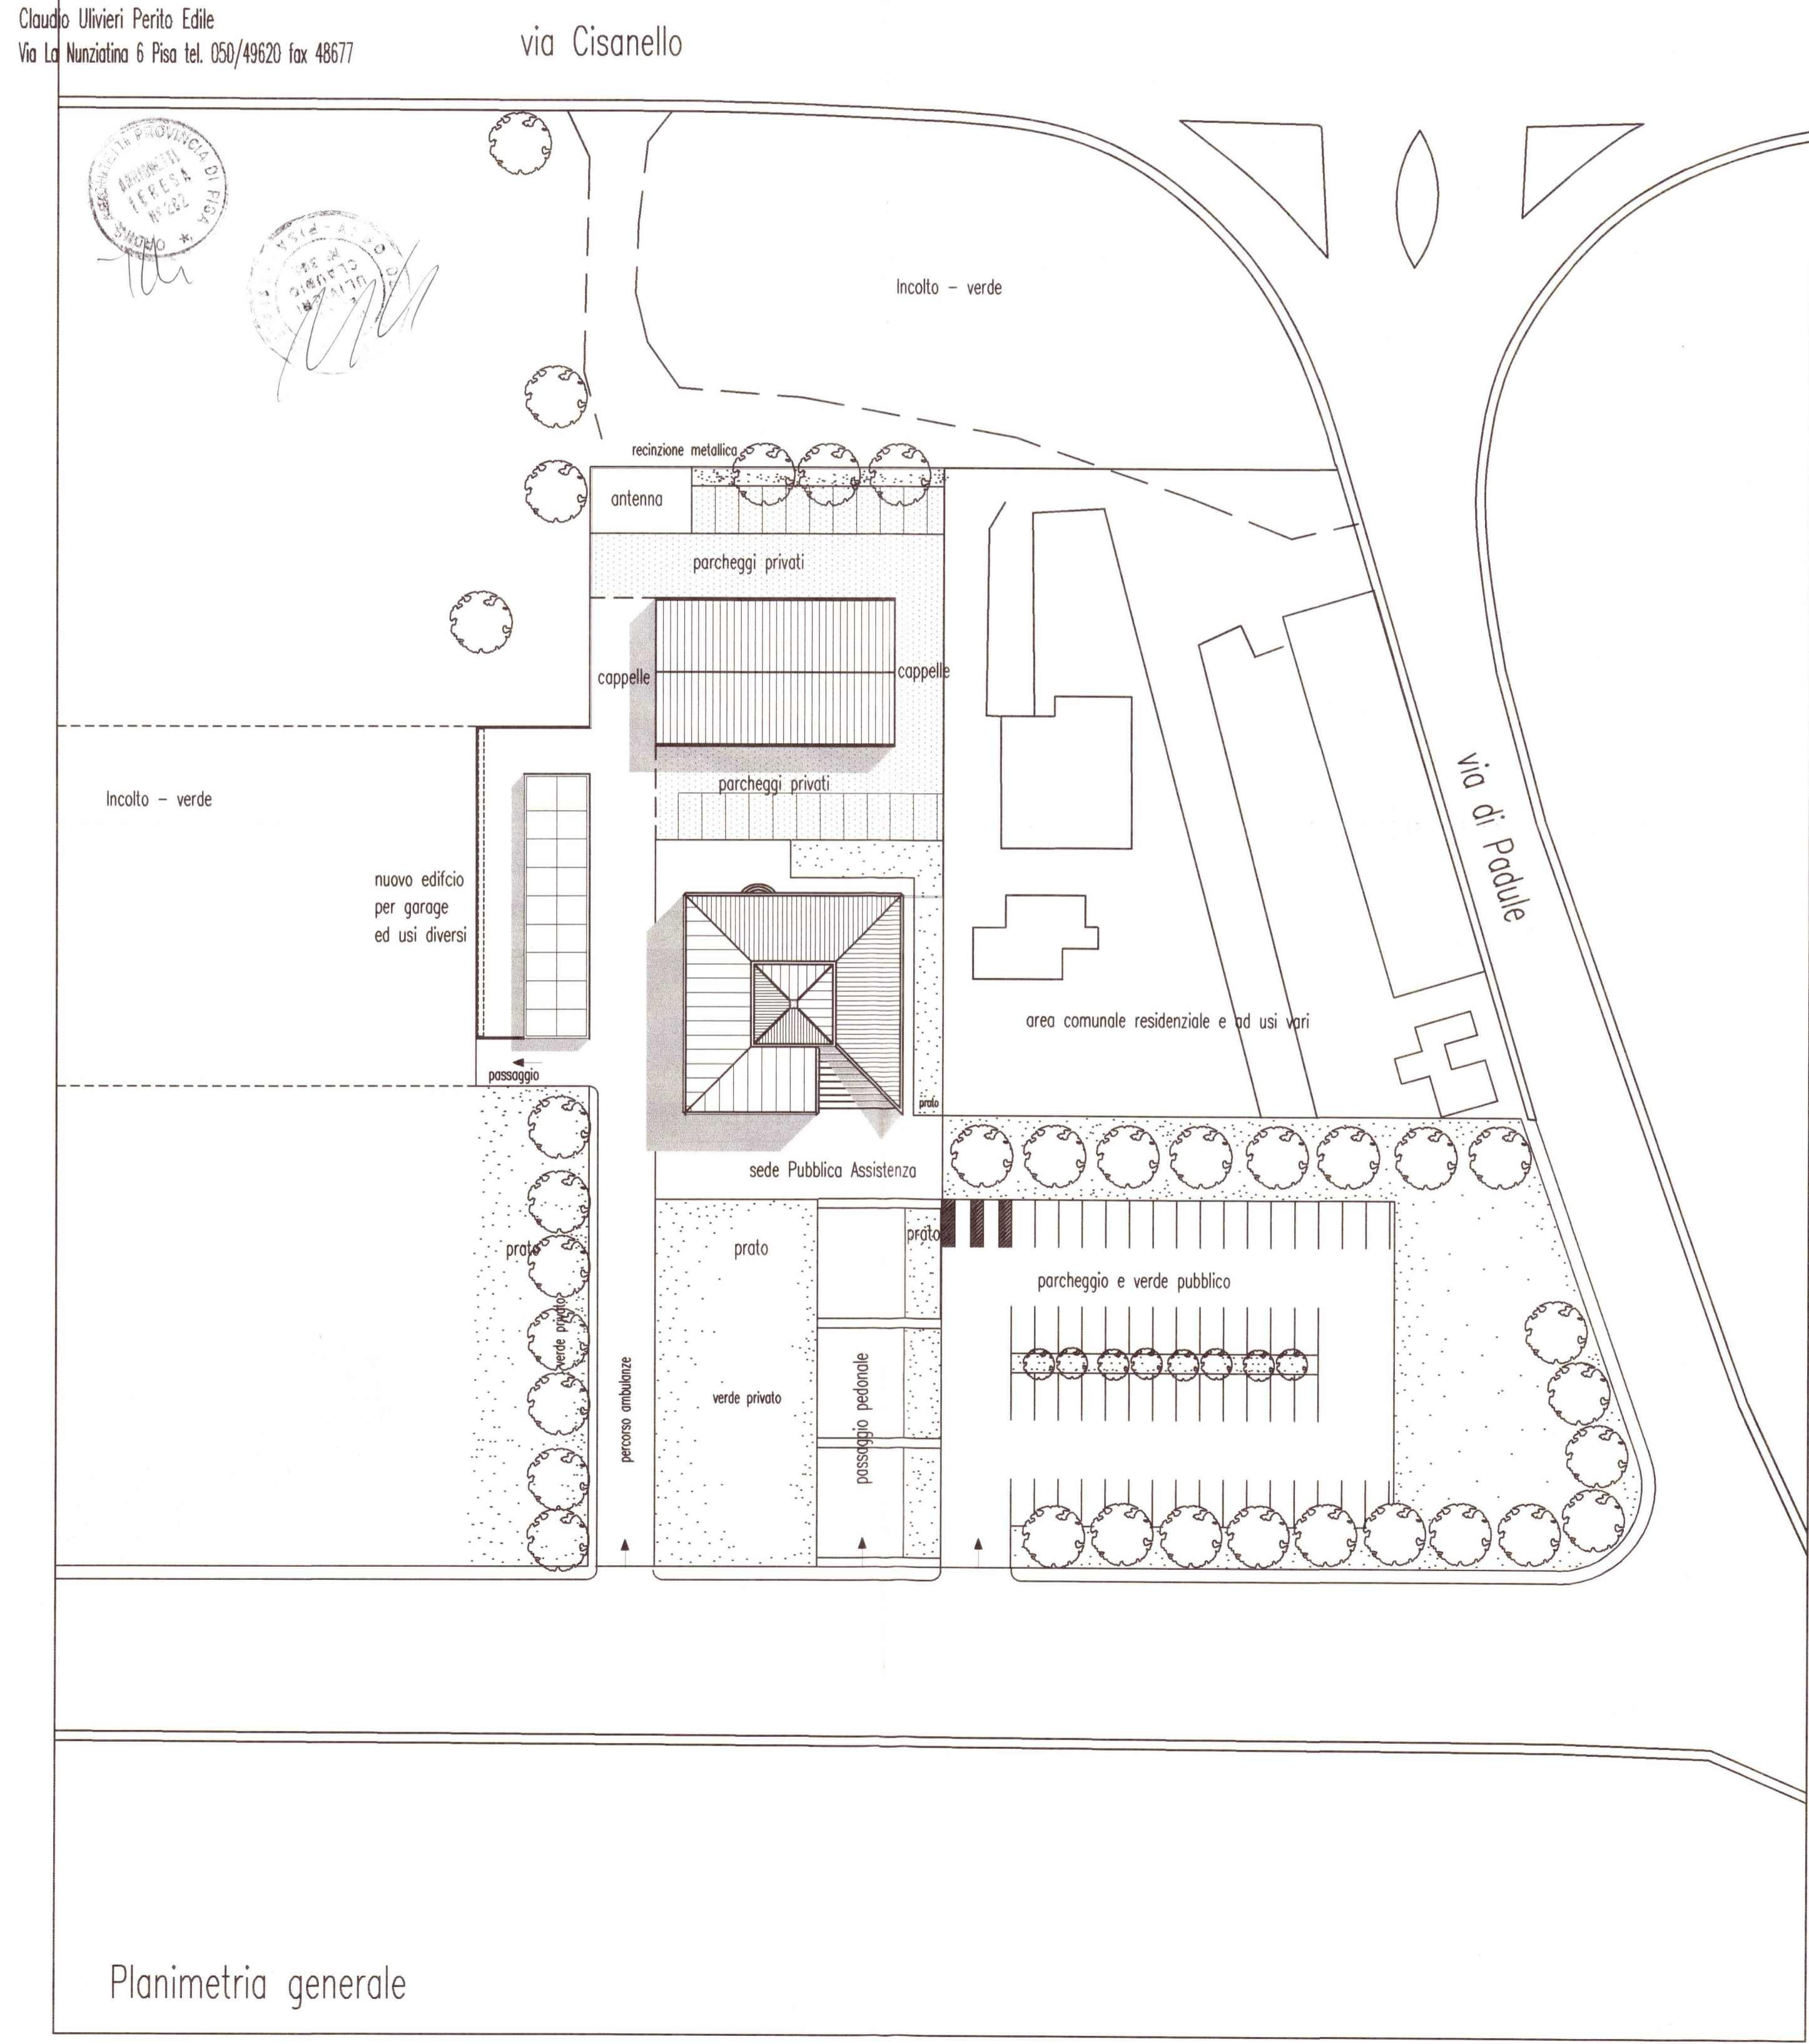

Planimetria generale

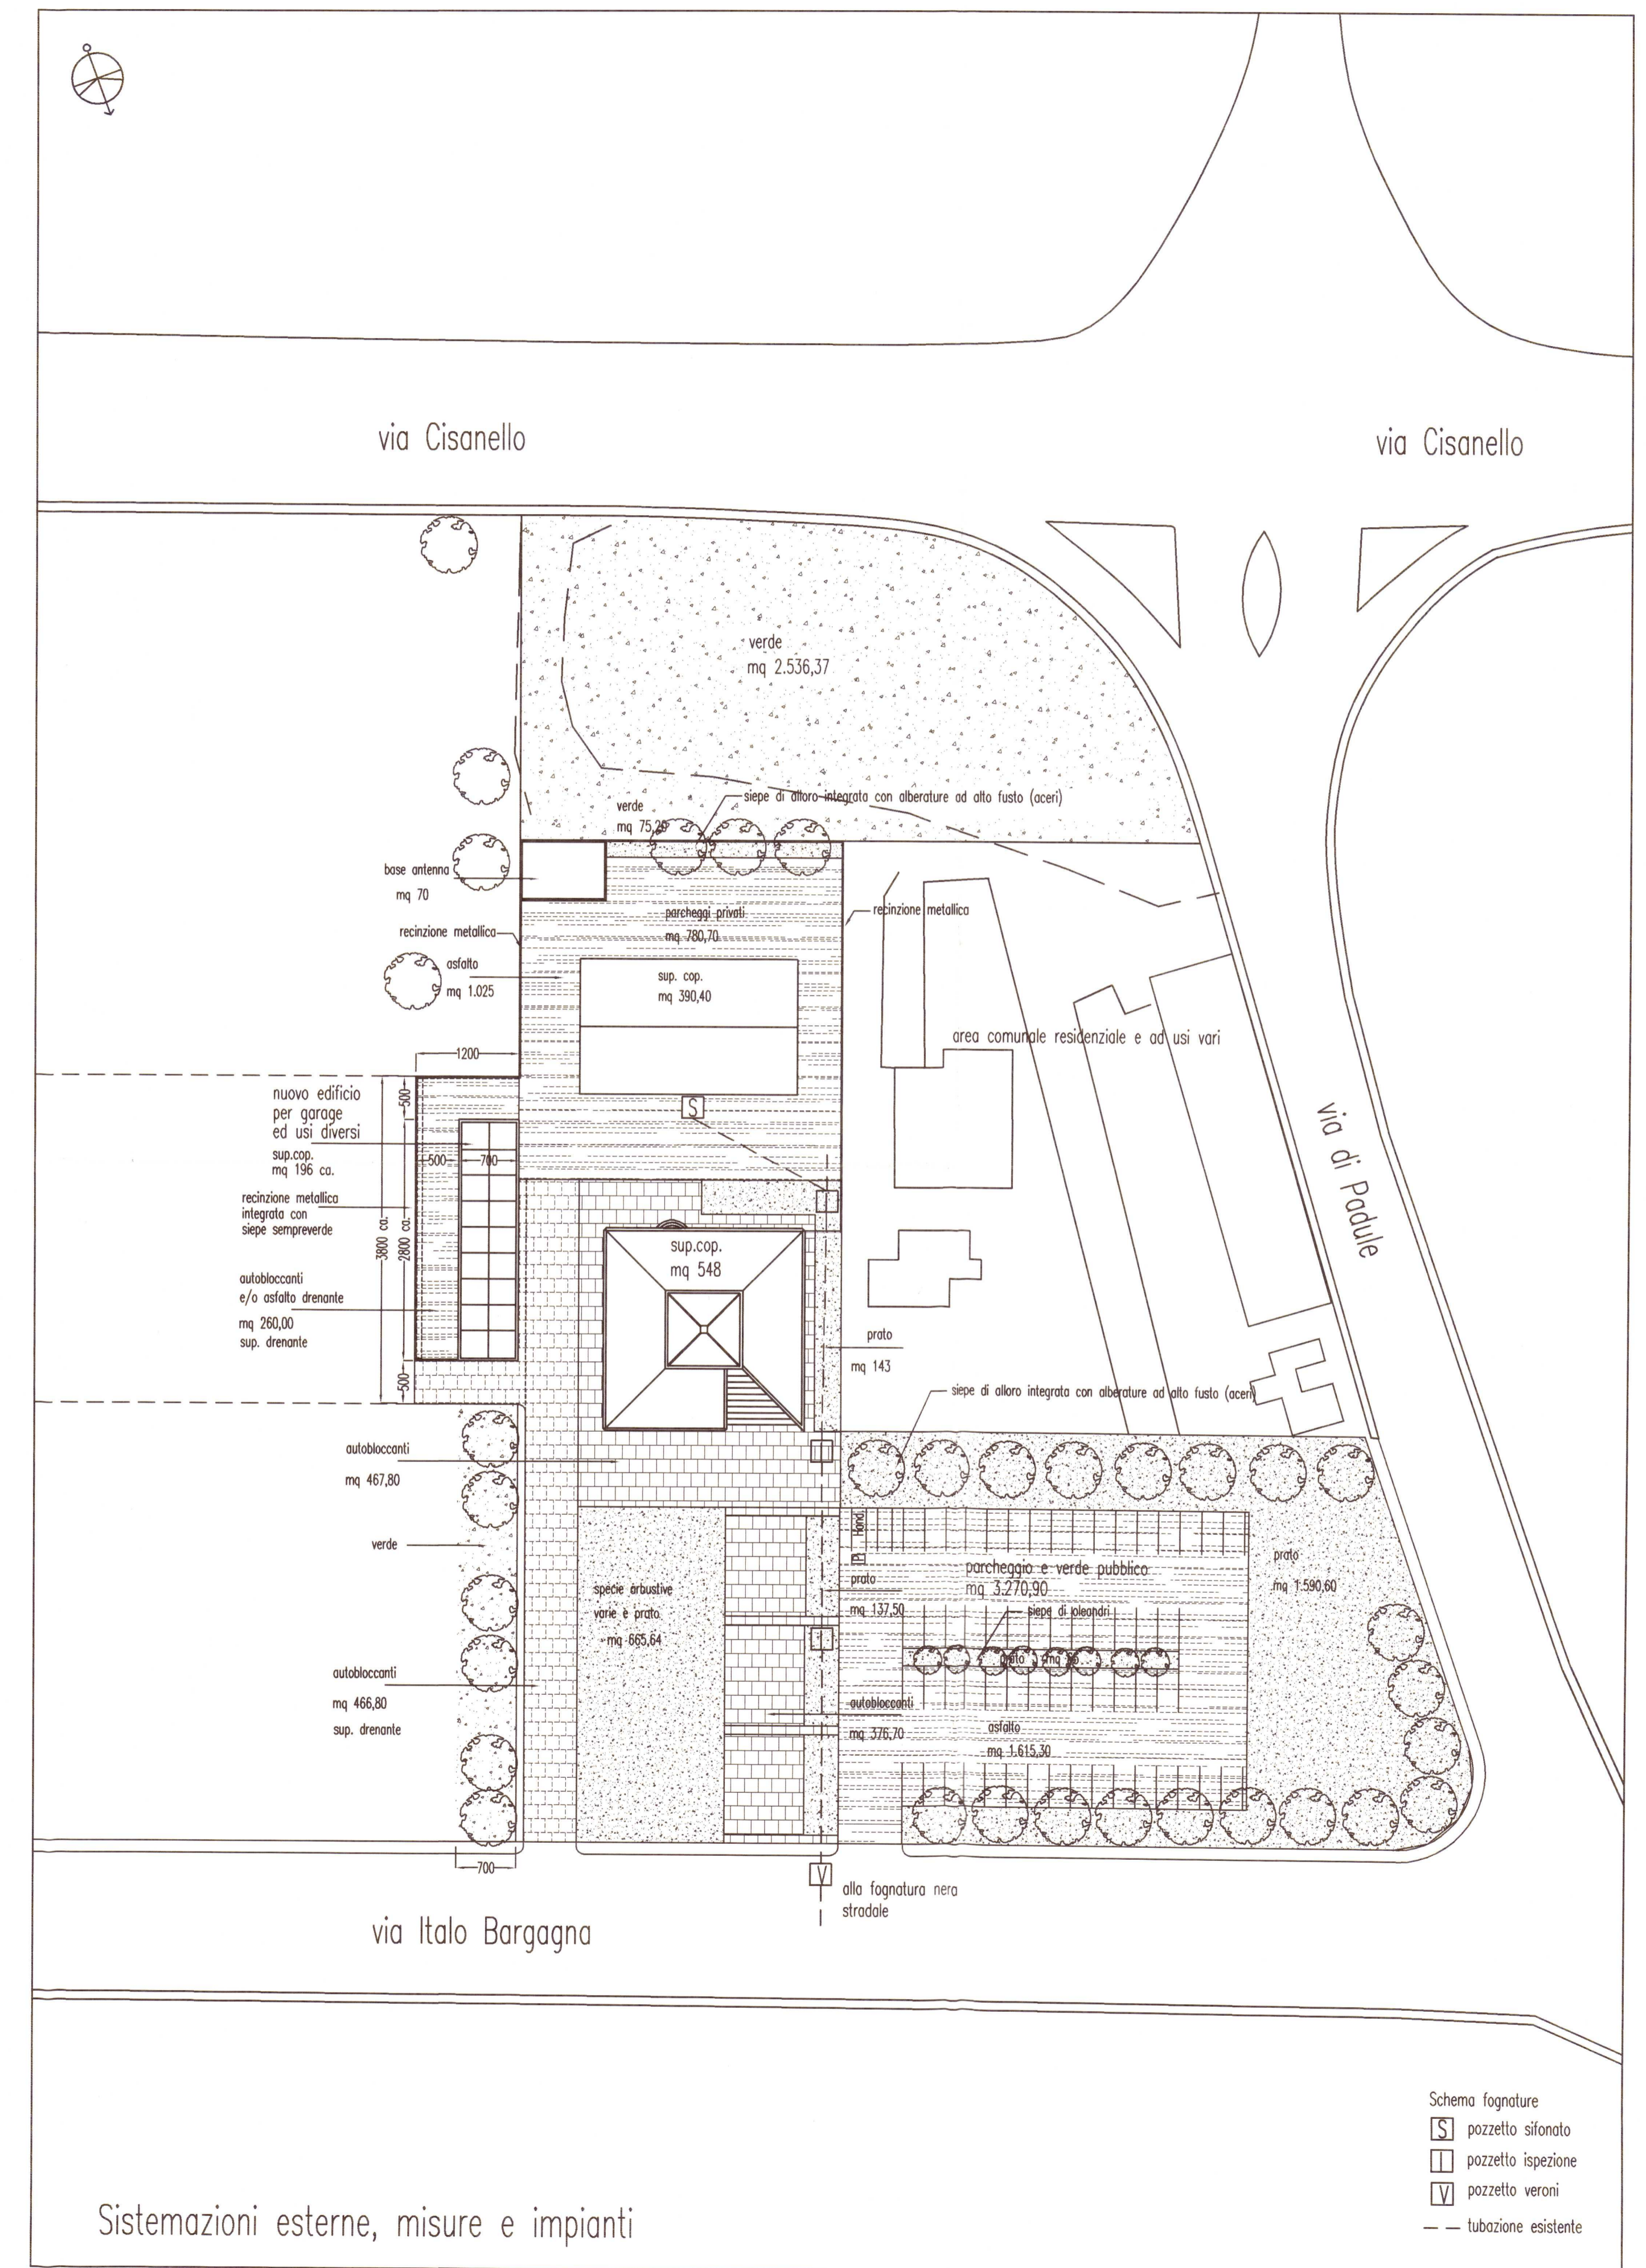

Sistemazioni esterne, misure e impianti

- Schema fognature
- pozzetto sifonato
 - pozzetto ispezione
 - pozzetto veroni
 - tubazione esistente